


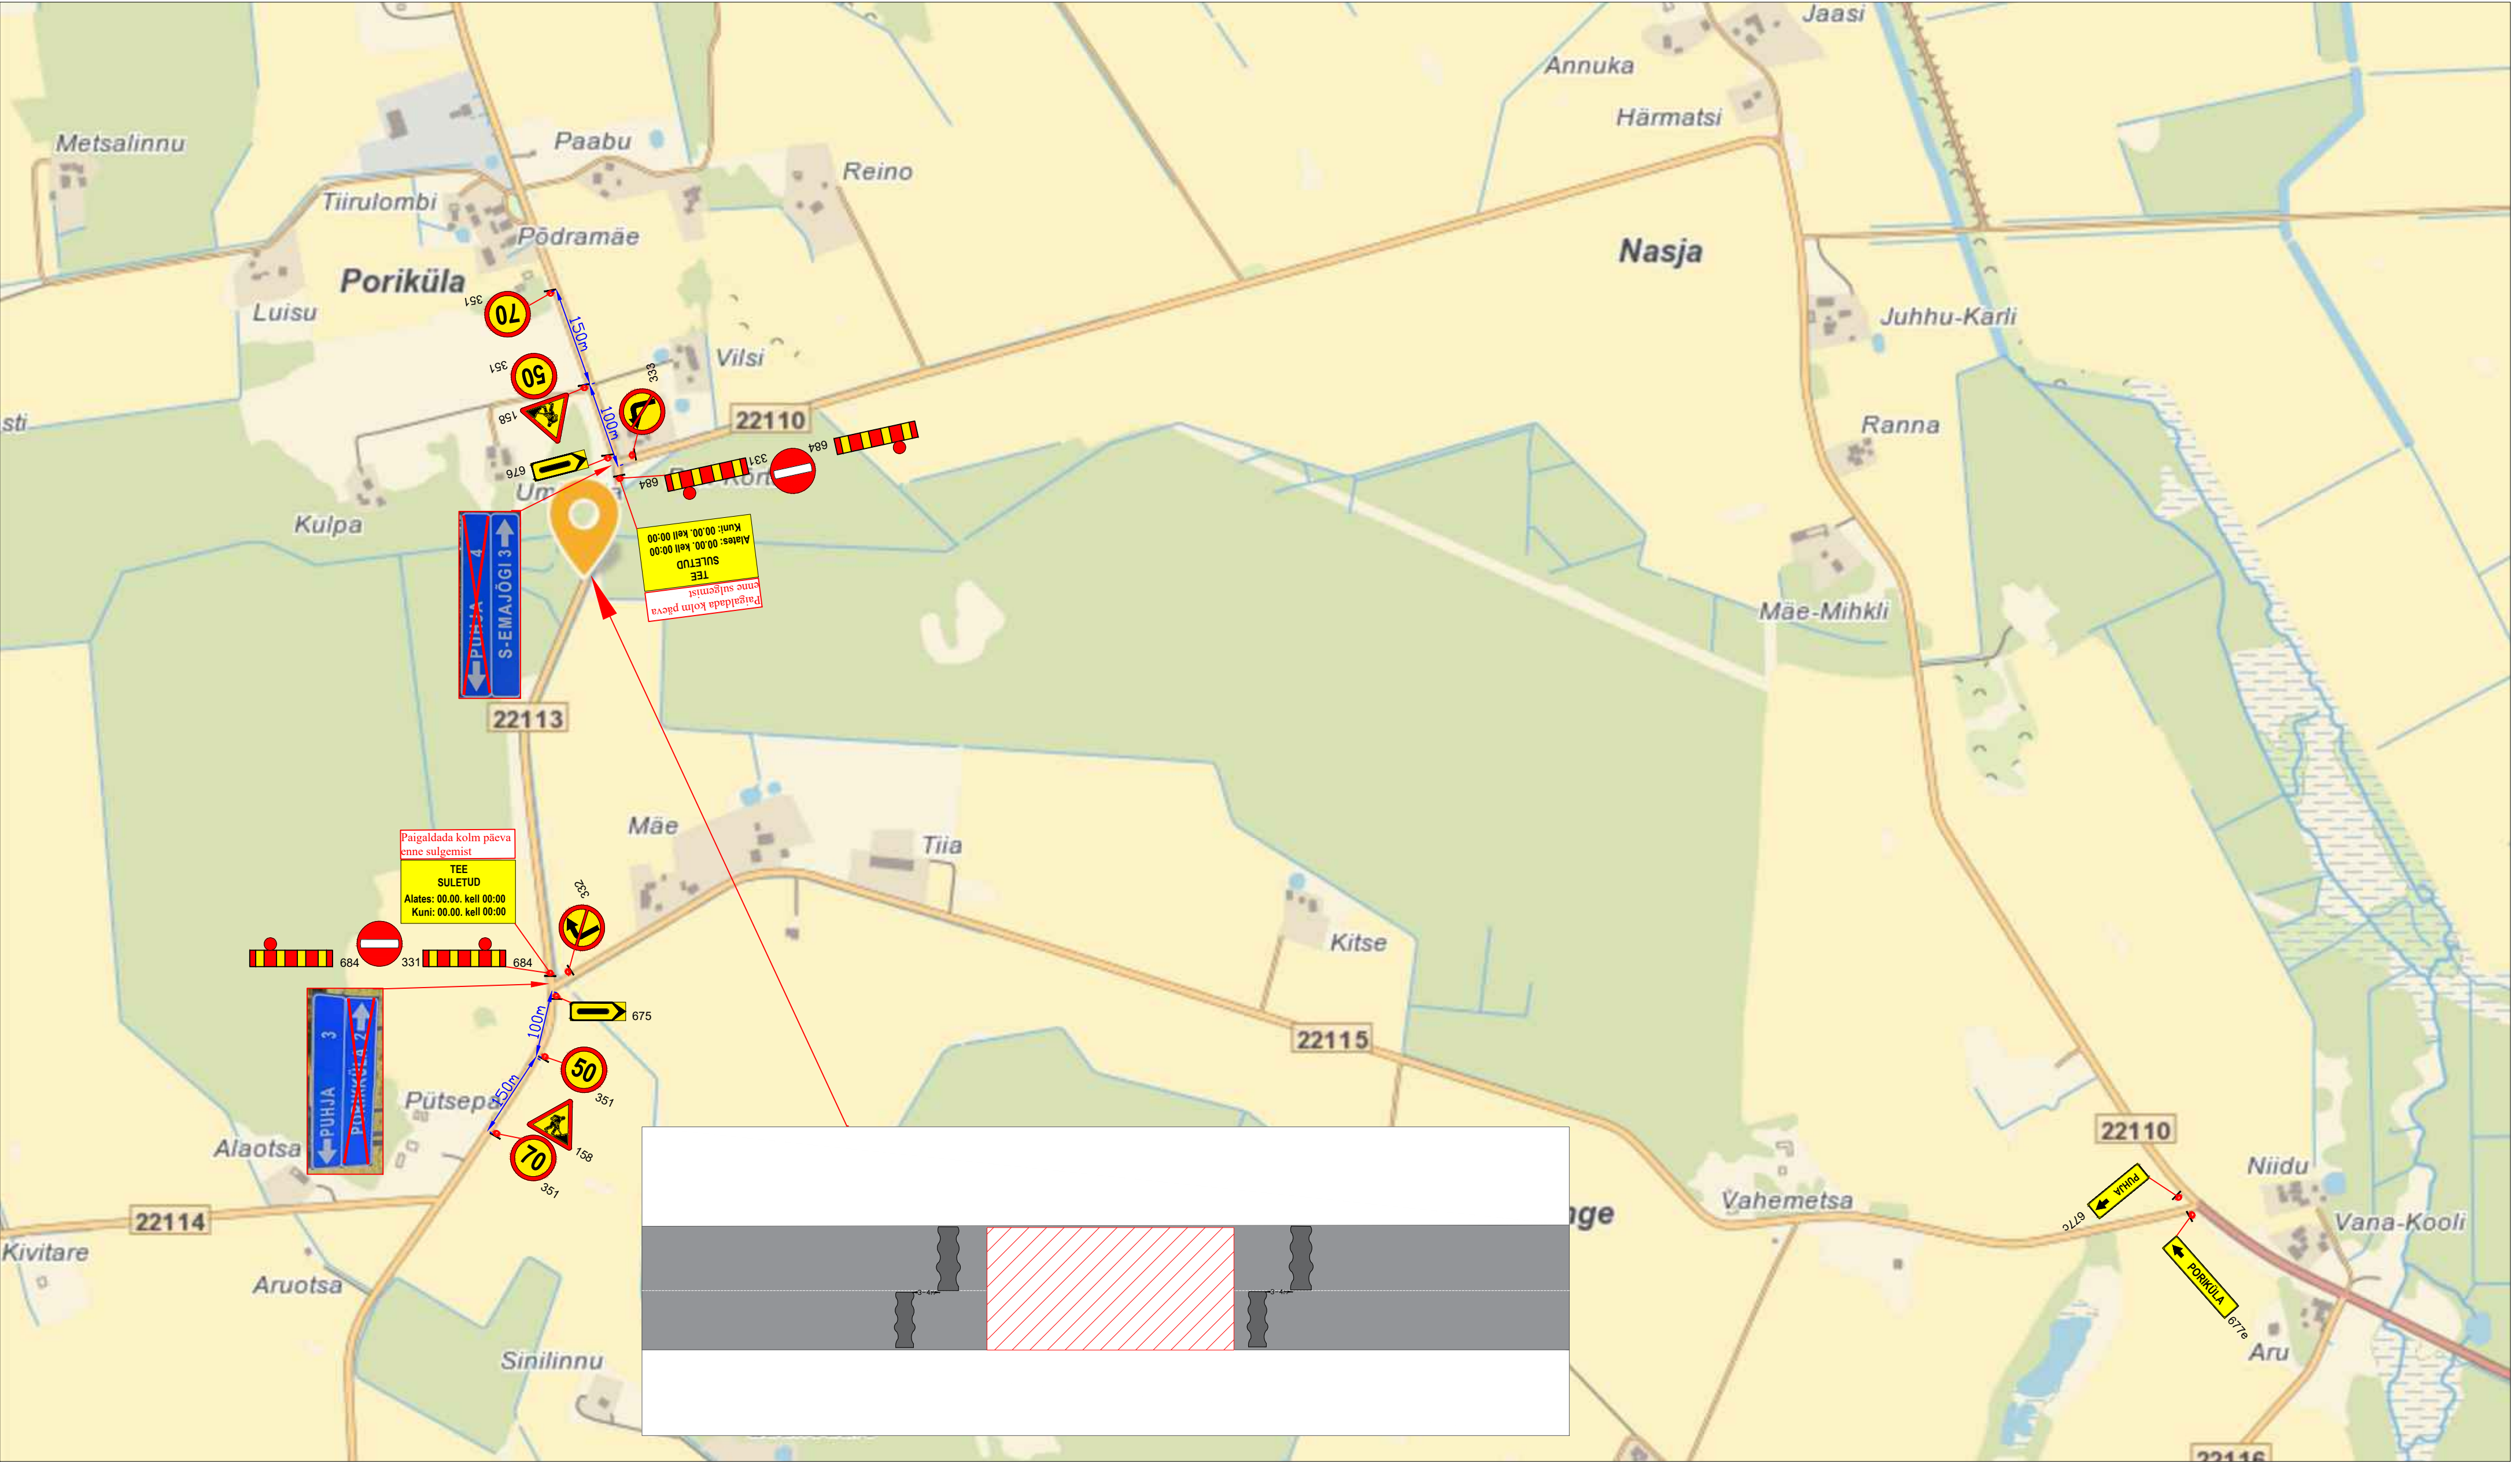

Märkused:

1. Muud olemasolevad liikluskärgid, mis lähevad vastuollu antud ajutise ehitusaege liikluskäemiga, tuleb kinni katta.
2. Vajadusel korjgeerida liikluskäem töötapil olukorra kohaseks.
3. Vajadusel lisada objektile täiendavaid liikluskäme.
4. Ajutised ehitusaegeid liikluskärgid tuleb paigaldada nii, et nad on liiklejale üheselt mõistetavad ja arusaadavad.
5. Tagada kogu ehitustööde vältel ajutiste liikluskärgide püstiolek ja loetavus.
6. Joonist lugeda märgitud numbrite järgi.

Lisa märkused:

1. Aasta keskmine ööpäevane liiklus 137
Sõiduaudod ja pakiaudod (%) 81
Veoaudod ja autobussid (%) 9
Autorongid (%) 10
2. Antud asulavälisel lõigul kehtib statsionaarne kiirusepiirang 90 km/h

LEPPEMÄRGID

- Töötsoon
- Paigaldatav ajutine liikluskärg
- Olemasolev liikluskärg



Tähe pöik 8, Kambja vald, Tartu maakond
Telefon: +372 5248 400
E-post: info@lounaliiklus.ee

Koostas: Indrek Vähi

Tellija: Verston Eesti OÜ

Projekti nimetus: Truubi vahetus	Kuupäev 14.09.2026
Objekti asukoht: Tee nr 22113 Puhja-Reku km 3,6	Töö nr: 281/26
Joonis nr : 1 - (1)	Joonis: Ajutine liikluskorralduskeem
	Mootkava