


ISIKLIKU KASUTUSÕIGUSEGA KOORMATAVA ALA PLAAN
Kastre metskond 35, Uniküla, Kastre vald, Tartu maakond
Katastriüksuse nr: 18502:004:0059, Registriosa: 14012950

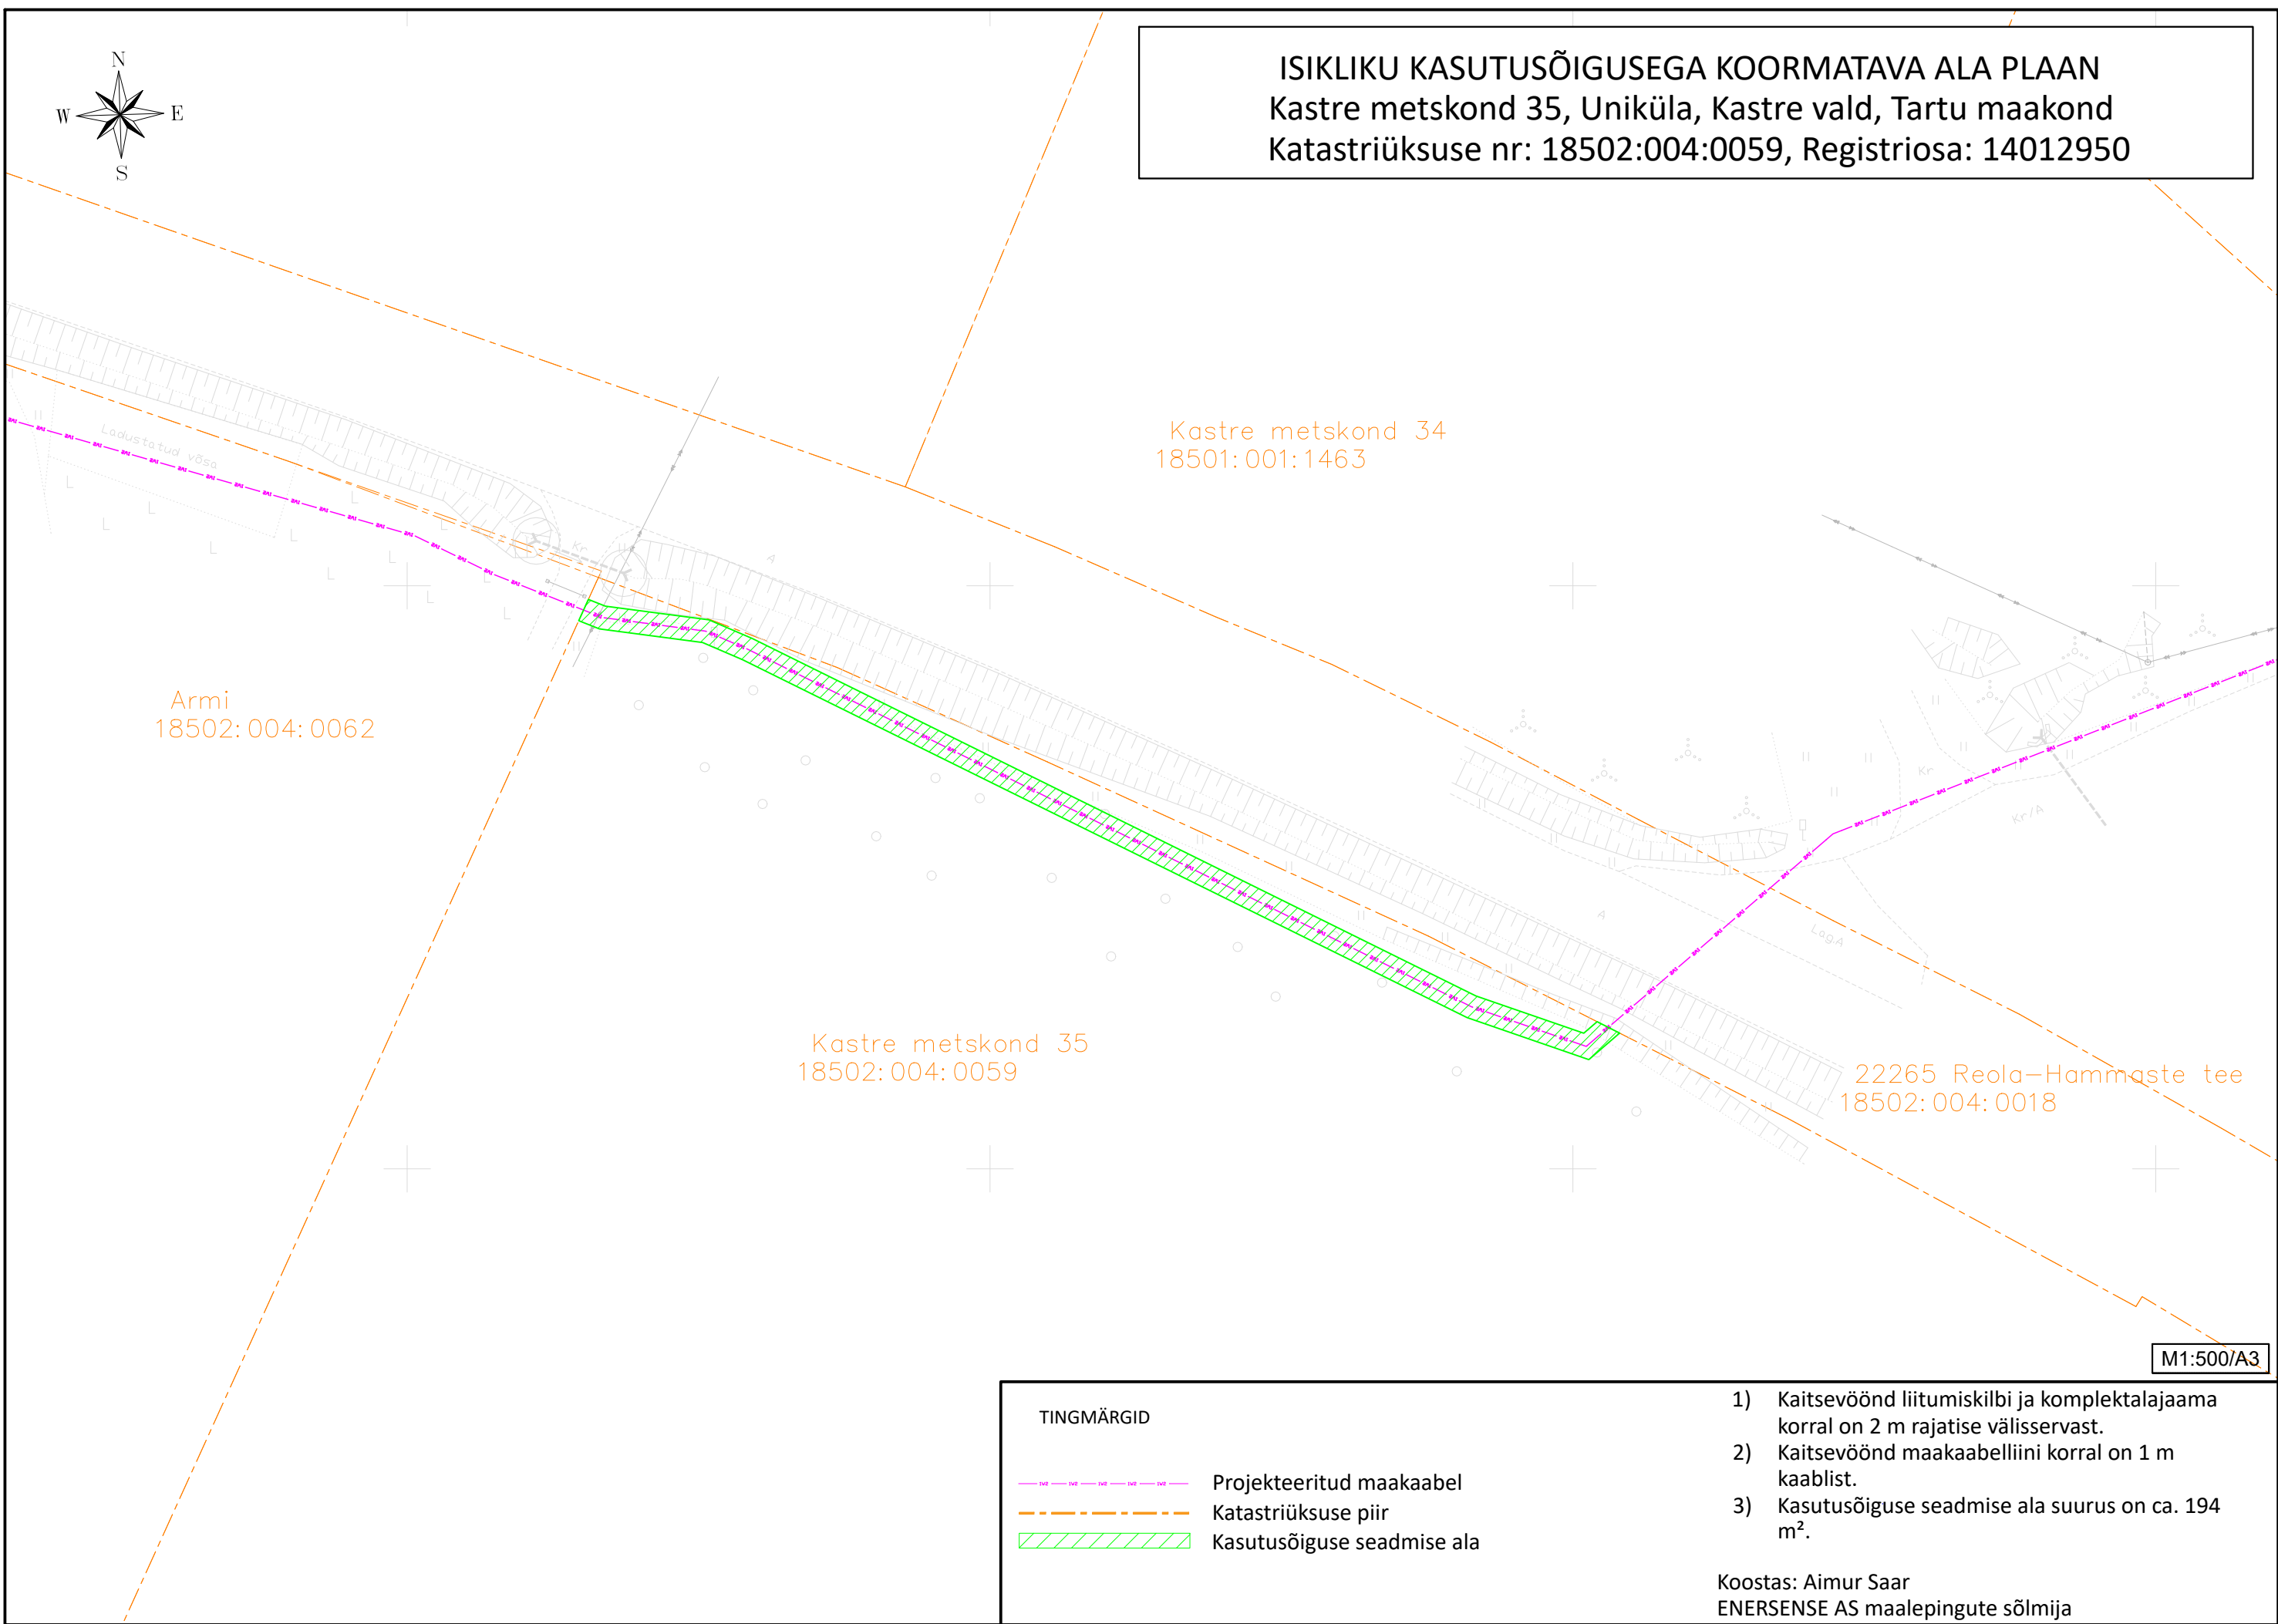

M1:500/A3

TINGMÄRGID	
	Projekteeritud maakaabel
	Katastriüksuse piir
	Kasutusõiguse seadmise ala
<div>1) Kaitsevöönd liitumiskilbi ja komplektalajaama korral on 2 m rajatise välisservast.</div> <div>2) Kaitsevöönd maakaabelliini korral on 1 m kaablist.</div> <div>3) Kasutusõiguse seadmise ala suurus on ca. 194 m².</div>	
Koostas: Aimur Saar ENERSENSE AS maalepingute sõlmija	