




JALGTEE TAASTAMINE
M 1:50

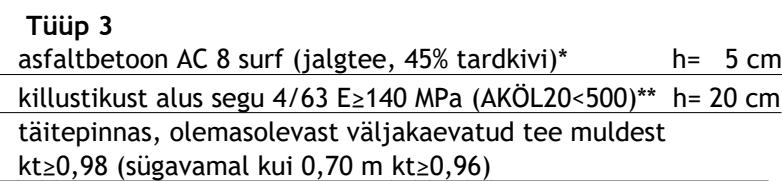

MAHASÕIDU TAASTAMINE
M 1:50

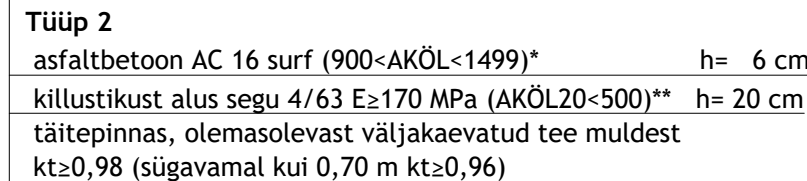

M 1:50
Raasiku elektri tee kõrvalmaantee nr 11317
"Tehase tee"
km 1,11

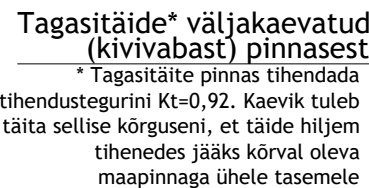

	Kinnistu piir	
	Projekteeritud haljasalade murukatte taastamine Tüüp 1	403 m ²
	Projekteeritud sõidutee ab-katendi taastamine Tüüp 2	44 m ²
	Projekteeritud jalgte ab-katendi taastamine Tüüp 3	124 m ²
	Projekteeritud kruusast tugipeenra taastamine Tüüp 4	3 m ²

1. Maa-aluste ja maaepalsete kommunikatsioonide kaitsevööndis tööde teostamisel juhendada Majandus- ja taristuministri 25.06.2015. a määrusest nr 73 "Ehitise kaitsevööndi ulatus, kaitsevööndis tegutsemise kord ja kaitsevööndi tähistusele esitatakse nõuded".
2. Trassi paigaldussügavus maapinnast halasalal on 0,7 m teemaal min 1,0 m. Sõidutee all min 1,5 m.
3. Alused ja katted rajada vastavalt "Tee ehitamise kvaliteedi nõuded" (Majandus- ja taristuministri 03. 08. 2015.a. määrus nr 101).

Asfaltsegu AC 16 surf 900<AKÖL<1499;
Asfaltsegu AC 8 surf jalgteie omadustele (segus kasutada 45% tardkivi).

**Killustikus aluse minimaalsed nõuded peavad vastama "Killustikut katendikihtide ehitamise juhise TA 2022", tabel 1 AKÖL20<500 -tulp nr.7 omadustele.

Peenrakindlustus kivimaterjali segu pos 5***, 0/16 mm, h= 6 cm

*** "Tee ehitamise kvaliteedi nõuded " (Majandus- ja taristuministri 03.08.2015.a. määrus nr 101, Lisa 10).

5. Kasvumulla huumuse sisaldus peab olema vähemalt 5%. Kasvumuld peab olema mineraalmuld (PH 6,5-7), ei tohi sisaldada taimedele kahjulikke jäätmeid ning on tihendatav nii, et ei tekiks vajumisi ja vee lohusid. Ei tohi kasutada külmunud kinnast. Olemasoleva ja taastatava haljasala piir ühtlustada, taastada niidukõrblikus. Kasvumuld ei tohi sisaldada kivest, killustiku jms.
6. Vertikaalplaneering täpsustada enne ehitustööde algust ning taastatavad alad viia kokku olemasolevate aladega.
7. Kui kaeveetööde käigus kahjustatakse suuremat ala kui joonisel näidatud, tuleb ka see nõuetekohaselt taastada.
8. Tööpiirkond tuleb puhastada ehitusprahist, materjalidest, väljakaevatud pinnaest jms- taastades piirkonna endise välimise ja kvaliteedi.

Muudatusd:	Kuupäev	Muudatuste kirjeldus	
Gealus:	Koostaja: Kirjanurk OÜ	Töö nr: 7375G	Möödatatud: 01.2021

Gealuse koordinaadid L-EST 97 süsteemis, kõrgused EH200 süsteemis.

Teejoon OÜ

Abadeemia tee 68-46

Tallinn 10118 Eesti

tel +372 55667713

info@teejoon.ee@gmail.com

reg. 14138760

MRE 0290260, 01.10.2017

Projekti nimi:

Tehase põik võrgu ümberehitus, arendusala liitumine ja
Tehase põik 12 elektriliitumine

Projekteerija

Roland Laugason

allkirjastatud digitaalselt

Objekti asukoht:

Harju maakond, Raasiku vald, Raasiku alevik,
"Tehase tee" Raasiku elektrli tee kõrvalmaantee 11317

Joonise nimi:

Katete taastamise plaan

Faili nimi:

22243_TP_TL-4.dwg

Töö nr:

22243

Joonise tähis (nr - leht):

TL-4-01

Stadium:


TP

Mõõtkava:

1:500/1:500

Koostatud / trükitud:

22.11.2022 / 22.11.2022

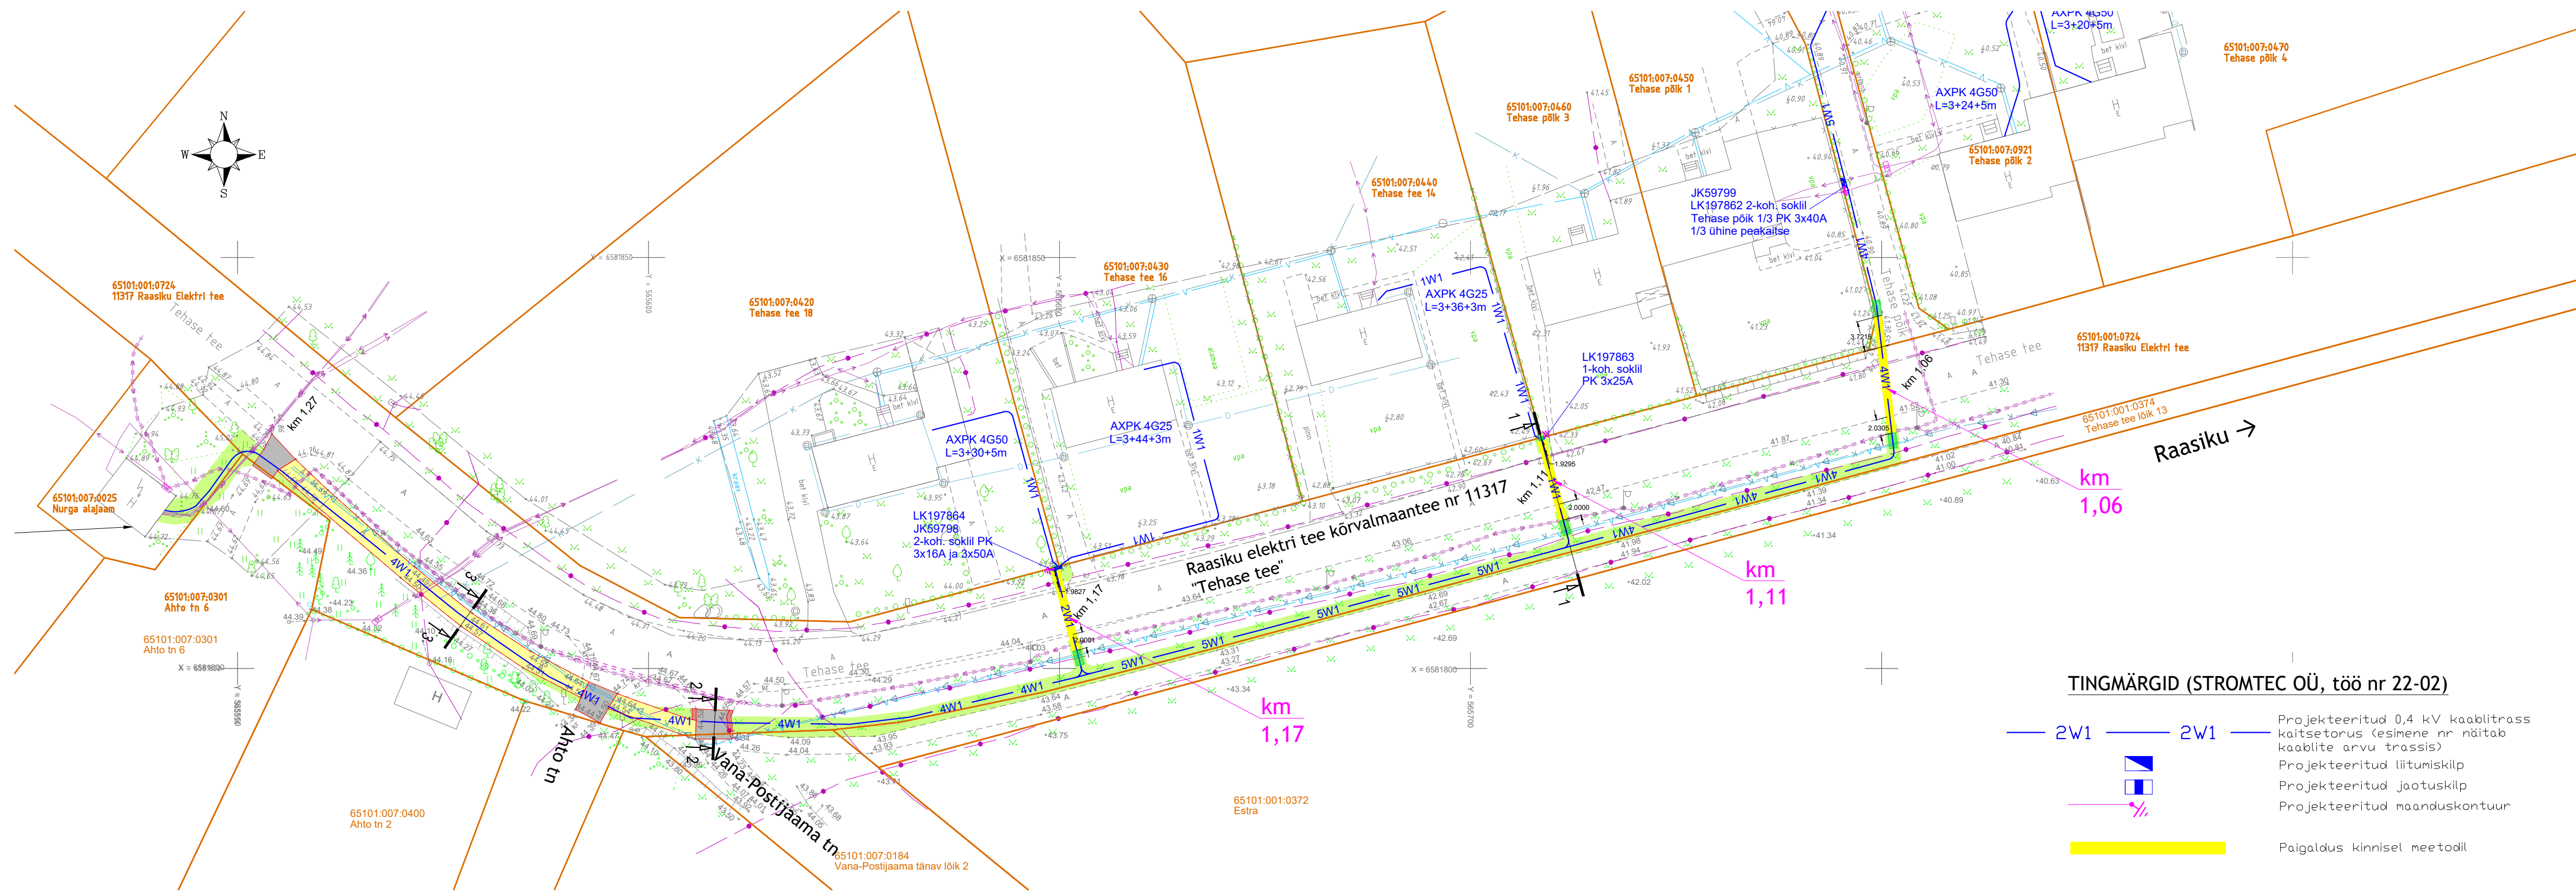

Trükkis: RL
Trükitud: 22.11.2022