

**Märkused:**


- Muud olemasolevad liiklusmärgid, mis lähevad vastuollu antud ajutise ehitusaegse liiklusskeemiga, tuleb kinnikatta.
- Vajadusel korrigeerida liiklusskeem tööetapi olukorra kohaseks.
- Vajadusel lisada objektile täiendavaid liiklusmärke.
- Ajutised ehitusaegsed liiklusmärgid tuleb paigaldada nii, et nad on liiklejale üheselt mõistetavad ja arusaadavad.
- Tagada kogu ehitustööde vältel ajutiste liiklusmärkide püstiolek ja loetavus.
- Joonist lugeda märgitud numbrite järgi.

**Lisa märkused:**

- Aasta keskmine ööpäevane liiklus 74  
Sõiduaudod ja pakiaudod (%) 97  
Veoaudod ja autobussid (%) 1  
Autorongid (%) 2
- Antud asulavälisel lõigul kehtib statsionaarne kiirusepiirang 90 km/h

LEPPEMÄRGID	
	Töösoon
	Paigaldatav ajutine liiklusmärk
	Olemasolev liiklusmärk

 Turu 63, 51004, Tartu, Telefon: +372 5248 400 E-post: info@lounaliiklus.ee	Projekti nimetus: VÕRU MAAKONNA KRUSATEEDE REMONT 2024	Kuupäev 19.08.2024
	Objekti asukoht: Objekt B Tee nr 25114 Lumatu-Urvaste km 0,557-1,514	Töö nr: 144/24
	Joonis: <b>Ajutine liikluskorraldusskeem</b>	Joonis nr : 1 - (3)
Koostas: Indrek Vähi		Mootkava
Tellija: Aigren OÜ		

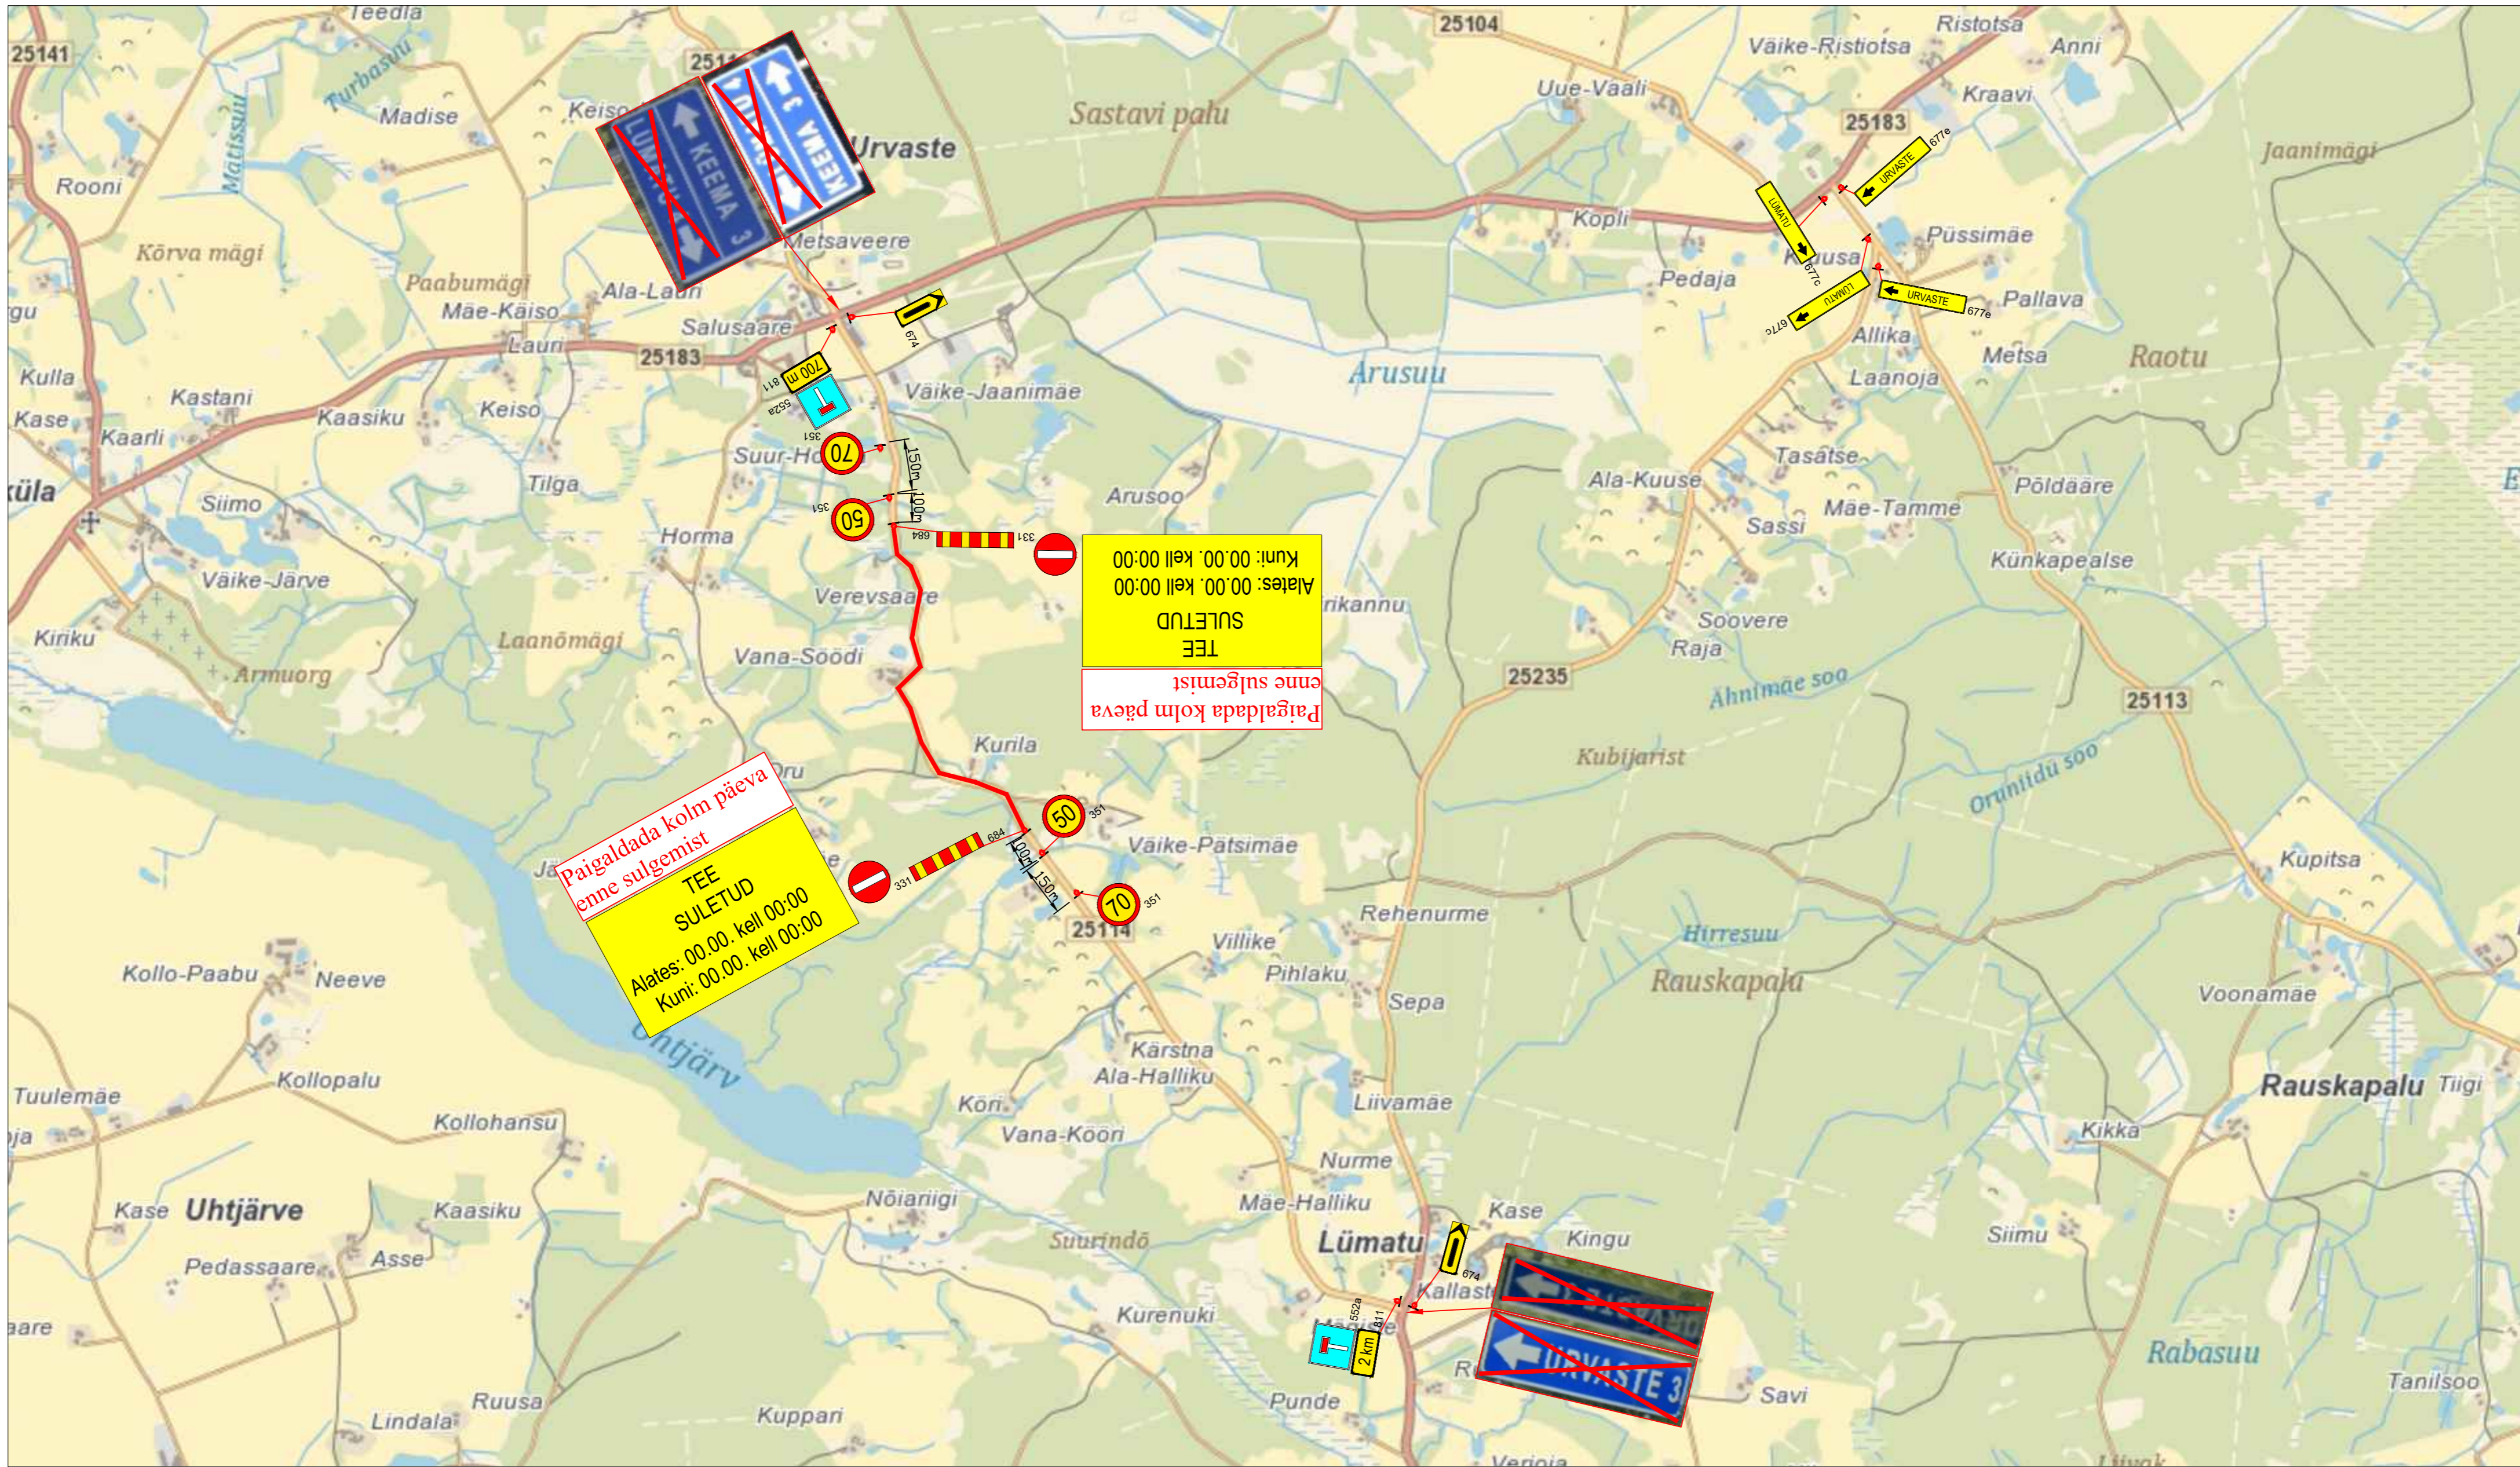

**Märkused:**

- Muud olemasolevad liiklusmärgid, mis lähevad vastuollu antud ajutise ehitusaegse liiklusskeemiga, tuleb kinnikatta.
- Vajadusel korrigeerida liiklusskeem tööetapil olukorra kohaseks.
- Vajadusel lisada objektile täiendavaid liiklusmärke.
- Ajutised ehitusaegsed liiklusmärgid tuleb paigaldada nii, et nad on liiklejale üheselt mõistetavad ja arusaadavad.
- Tagada kogu ehitustööde vältel ajutiste liiklusmärkide püstiolek ja loetavus.
- Joonist lugeda märgitud numbrite järgi.


**Lisa märkused:**

- Aasta keskmine ööpäevane liiklus 74  
Sõiduaudod ja pakiaudod (%) 97  
Veoaudod ja autobussid (%) 1  
Autorongid (%) 2
- Antud asulavälisel lõigul kehtib statsionaarne kiirusepiirang 90 km/h

**LEPPEMÄRGID**

	Töötsoon		Paigaldatav ajutine liiklusmärk
	Olemasolev liiklusmärk		

<p>Turu 63, 51004, Tartu, Telefon: +372 5248 400 E-post: info@lounaliiklus.ee</p>	<p>Projekti nimetus: VÕRU MAAKONNA KRUUSATEEDE REMONT 2024</p>	<p>Kuupäev 19.08.2024</p>
	<p>Objekti asukoht: Objekt B Tee nr 25114 Lümata-Urvaste km 2,085-3,264</p>	<p>Töö nr: 144/24</p>
<p>Koostas: Indrek Vähi</p>	<p>Joonis nr: 2 - (3)</p>	<p>Joonis: Ajutine liikluskorraldusskeem</p>
<p>Tellijä: Aigren OÜ</p>		<p>Mootkava</p>

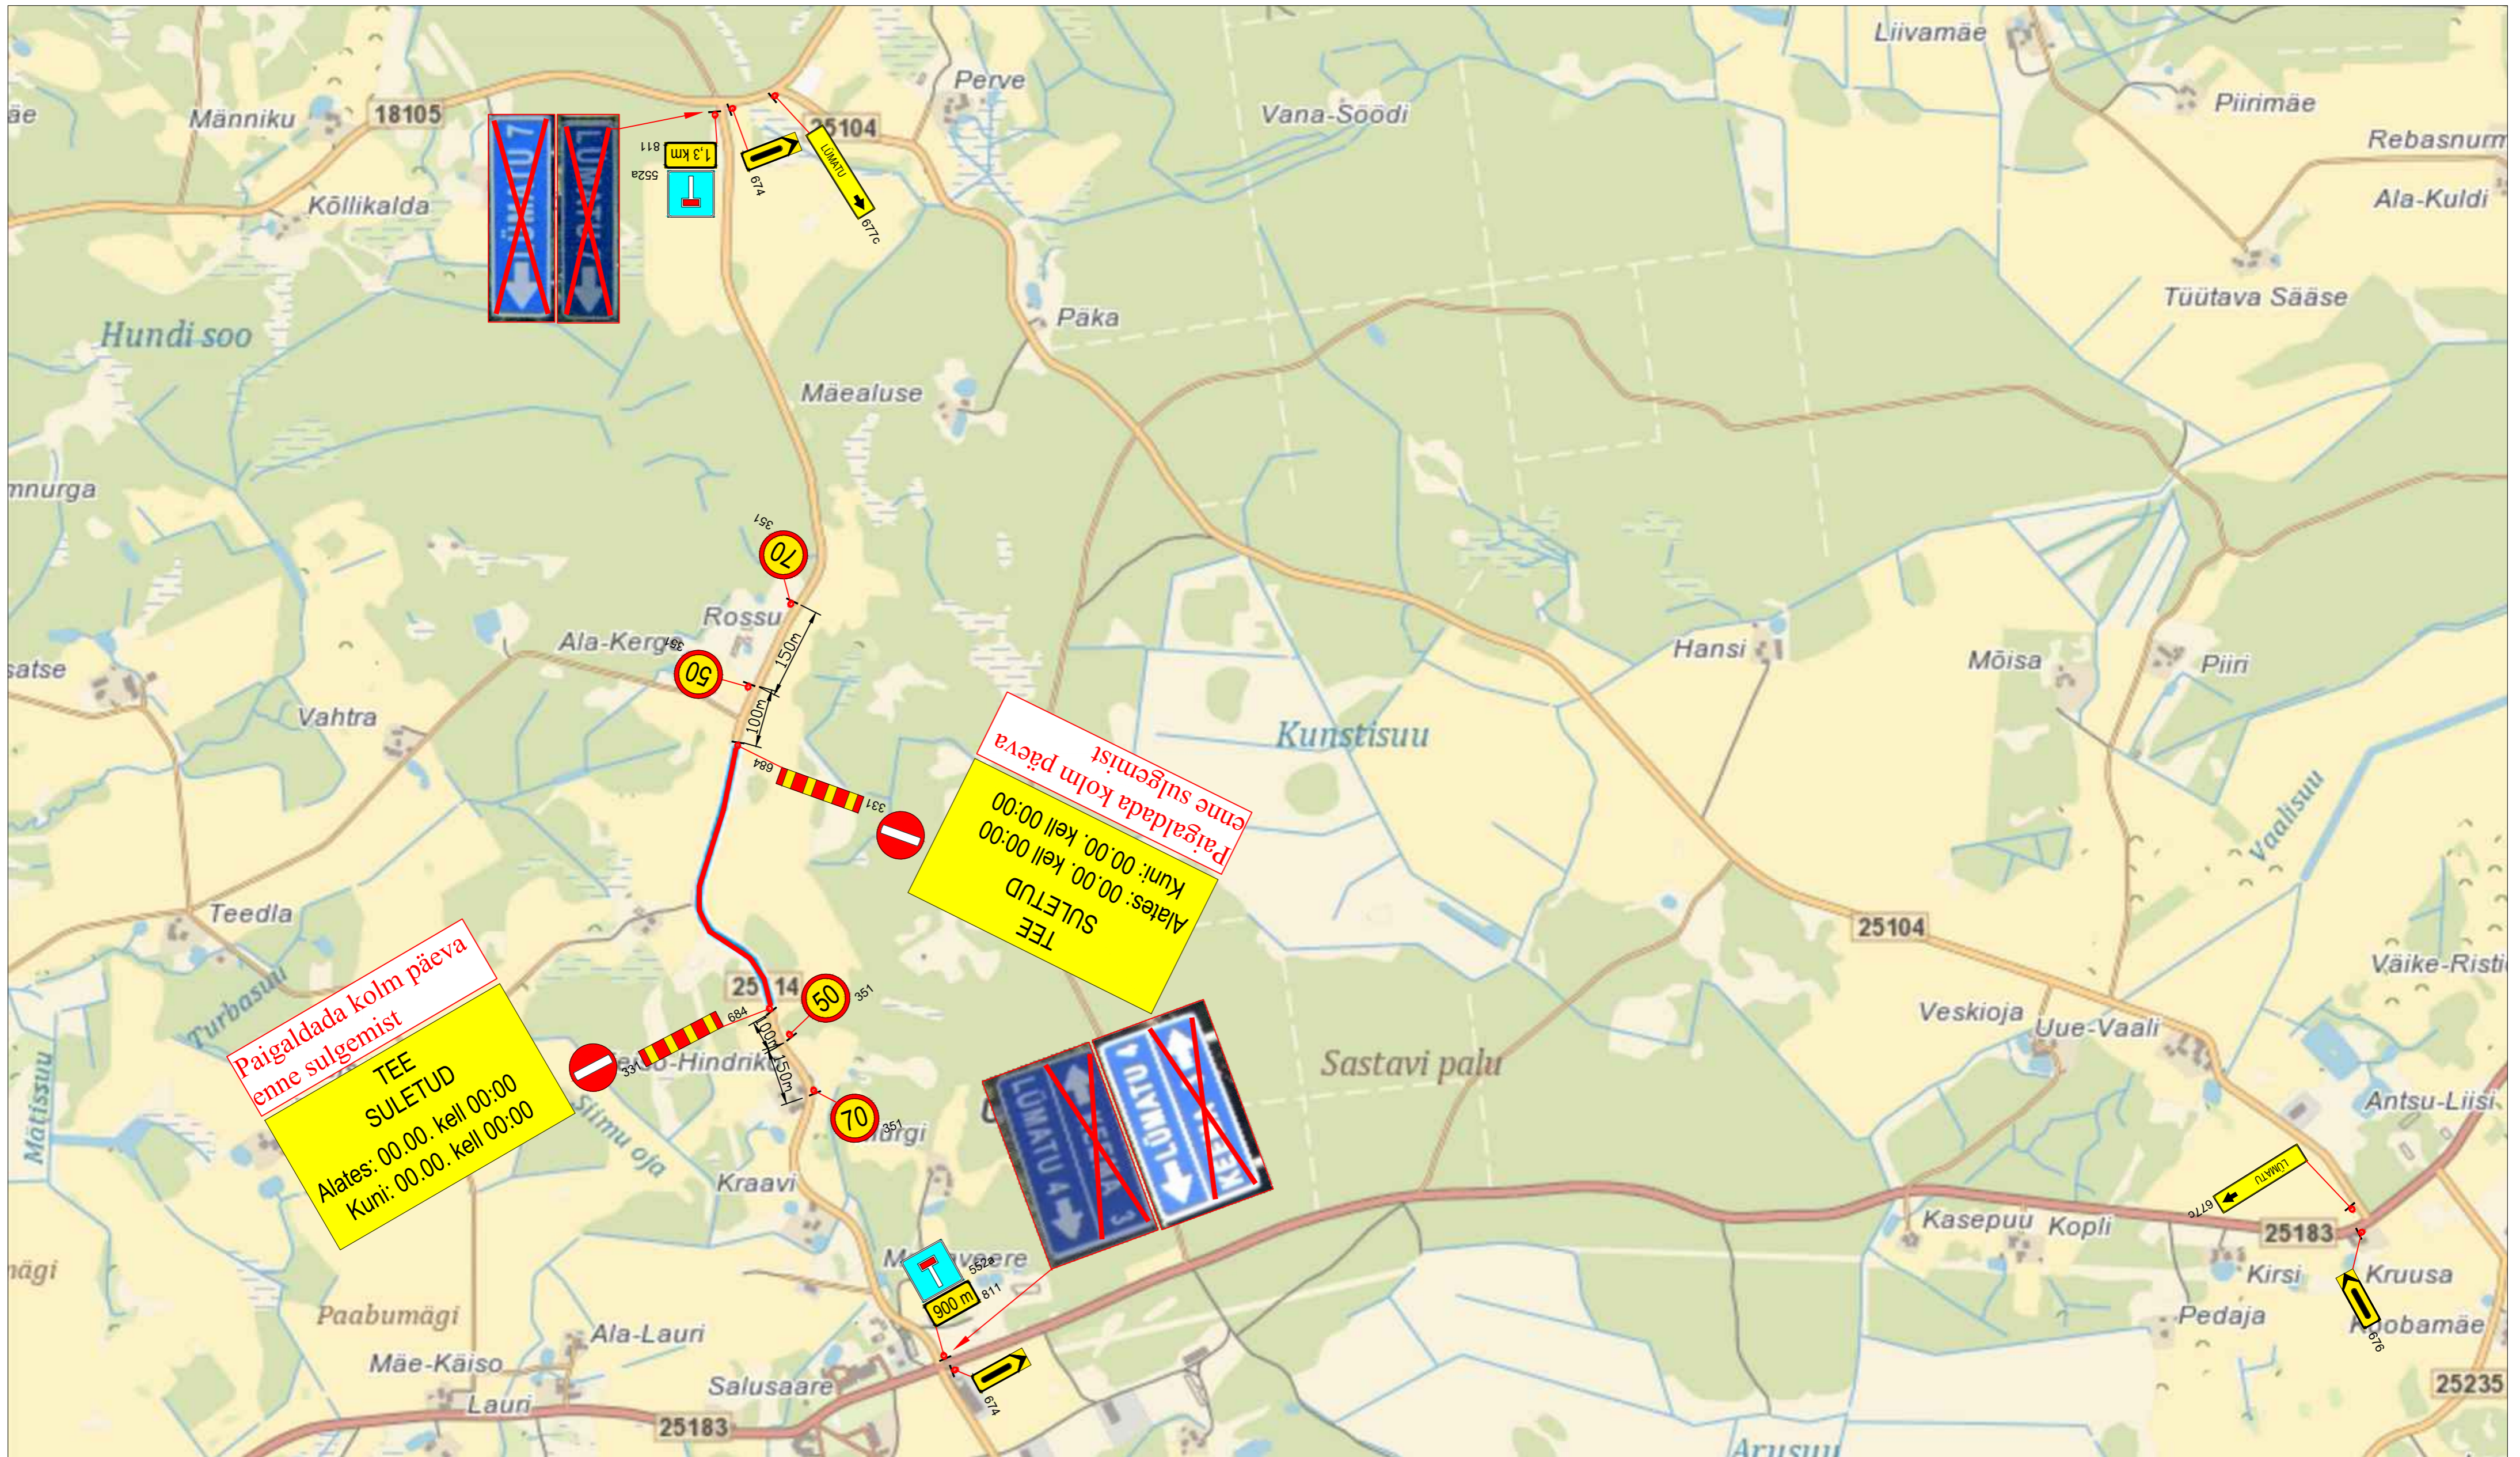

**Märkused:**

1. Muud olemasolevad liiklusemärgid, mis lähevad vastuollu antud ajutise ehitusaegse liiklusskeemiga, tuleb kinnikatta.
2. Vajadusel korrigeerida liiklusskeemi tööetapi olukorra kohaseks.
3. Vajadusel lisada objektile täiendavaid liiklusemärgid.
4. Ajutised ehitusaegsed liiklusemärgid tuleb paigaldada nii, et nad on liiklejale üheselt mõistetavad ja arusaadavad.
5. Tagada kogu ehitustööde vältel ajutiste liiklusemärgide püstitolek ja loetavus.
6. Joonist lugeda märgitud numbrite järgi.

**Lisa märkused:**

1. Aasta keskmine ööpäevane liiklus 74  
Sõidua autod ja pakiautod (%) 97  
Veoa autod ja autobussid (%) 1  
Autorongid (%) 2
2. Antud asulavälisel lõigul kehtib stantsionaarne kiirusepiirang 90 km/h

LEPPEMÄRGID		 Lõunaliiklus Sinu liikluskorraldaja Turu 63, 51004, Tartu, Telefon: +372 5248 400 E-post: info@lounaliiklus.ee Koostas: Indrek Vähi Tellija: Aigren OÜ	Projekti nimetus: VÕRU MAAKONN KRUUSATEEDE REMONT 2024	Kuupäev 19.08.2024
Töötsoon	Paigaldatav ajutine liiklusemärk		Objekti asukoht: Objekt B Tee nr 25114 Lümata-Urvaste km 4,822-5,446	Töö nr: 144/24
Olemasolev liiklusemärk		Joonis nr : 3 - (3)	Mootkava	
Joonis: <b>Ajutine liikluskorraldusskeem</b>				