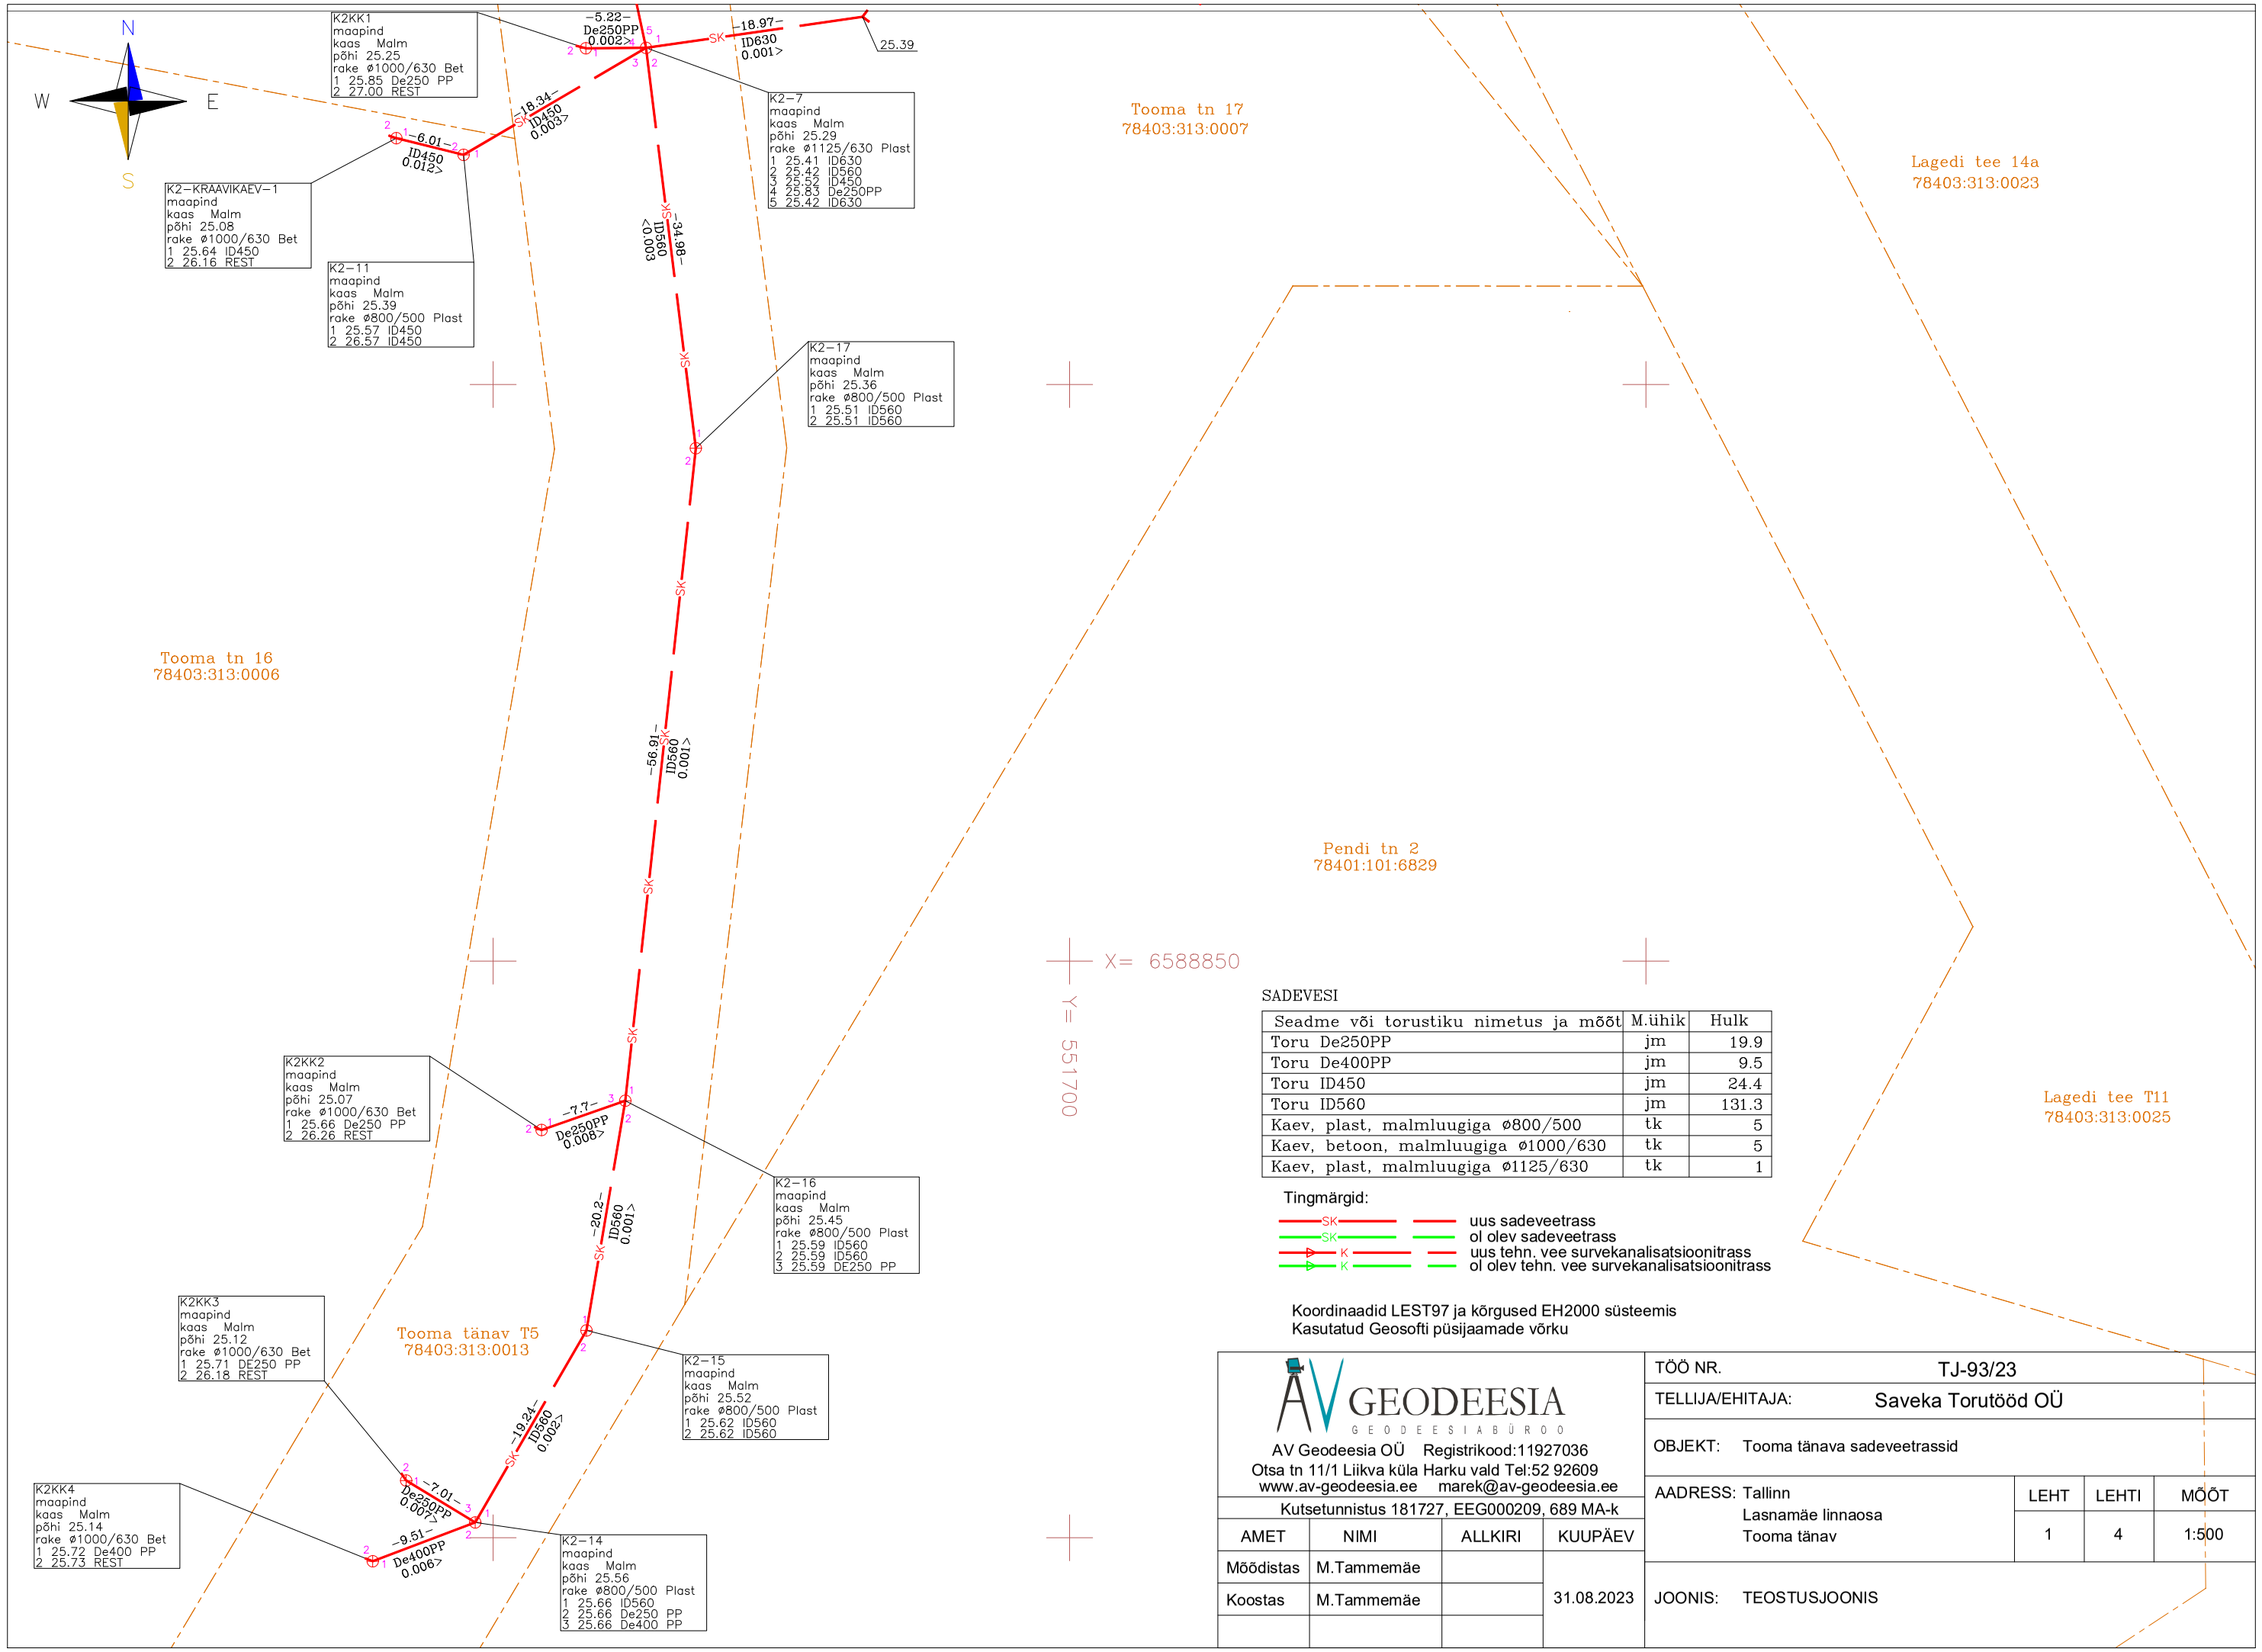

SADEVESI

Seadme või torustiku nimetus ja mõõt	M.ühik	Hulk
Toru De250PP	jm	19.9
Toru De400PP	jm	9.5
Toru ID450	jm	24.4
Toru ID560	jm	131.3
Kaev, plast, malmluugiga ø800/500	tk	5
Kaev, betoon, malmluugiga ø1000/630	tk	5
Kaev, plast, malmluugiga ø1125/630	tk	1

Tingmärgid:

SK — uus sadeveetrass
SK — ol olev sadeveetrass
K — uus tehn. vee survekanalisatsioonitrass
K — ol olev tehn. vee survekanalisatsioonitrass

Koordinaadid LEST97 ja kõrgused EH2000 süsteemis
Kasutatud Geosofti püsijaamade võrku

AV GEODEESIA
GEODEESIABÜROO

AV Geodeesia OÜ Registrikood:11927036
Otsa tn 11/1 Liikva küla Harku vald Tel:52 92609
www.av-geodeesia.ee marek@av-geodeesia.ee

Kutsetunnistus 181727, EEG000209, 689 MA-k

AMET	NIMI	ALLKIRI	KUUPÄEV
Mõõdistas	M.Tammemäe		31.08.2023
Koostas	M.Tammemäe		

TÖÖ NR.	TJ-93/23			
TELLIJA/EHITAJA:	Saveka Torutööd OÜ			
OBJEKT:	Tooma tänava sadeveetrassid			
AADRESS:	Tallinn Lasnamäe linnaosa Tooma tänav	LEHT 1	LEHTI 4	MÕÕT 1:500
JOONIS:	TEOSTUSJOONIS			