


MUUDATUSED	
TÄHIS	MUUDATUS
A	KORTERITE NUMBRID ALATES KORTERIST 6 NIHKES: 2K., 6K IGAL KORRUSEL. KORTERID 5+6 PUSTAKUS ÜHENDATUD; KOKKU ARVULISELT 5 KORTERIT VÄHEM
B	KORTERIS 17 PLAANILAHENDUSE MUUDATUSED (ESIKU GARDEROOB, MÄRGUUMI SISUSTUS)
C	KORTERIS 18 PLAANILAHENDUSE MUUDATUSED (SISESEINTE JA SAHTIDE TÄPSUSTUSED)
D	KORTERIS 19 PLAANILAHENDUSE MUUDATUSED (KAHE KORTERI ÜHENDAMINE)
E	KORTERIS 20 PLAANILAHENDUSE MUUDATUSED (MÄRGUUMIDE, SAHTI JA MAGAMISTOA SEINTE TÄPSUSTUSED)
F	KORTERIS 21 PLAANILAHENDUSE MUUDATUSED (MÄRGUUMIDE, SAHTI JA MAGAMISTOA SEINTE TÄPSUSTUSED)
G	KORTERIS 22 PLAANILAHENDUSE MUUDATUS (SAHTI TÄPSUSTUS, LISATUD KATTESEIN)
H	KORTERIS 23 PLAANILAHENDUSE MUUDATUSED (TOALISUS, KORTERI SISSEPAAS, SISESEINTE JA SAHTIDE NIHTUMISED)
I	KORIDORIS PLAANILAHENDUSE MUUDATUS (TREPI PAIGUTUS)

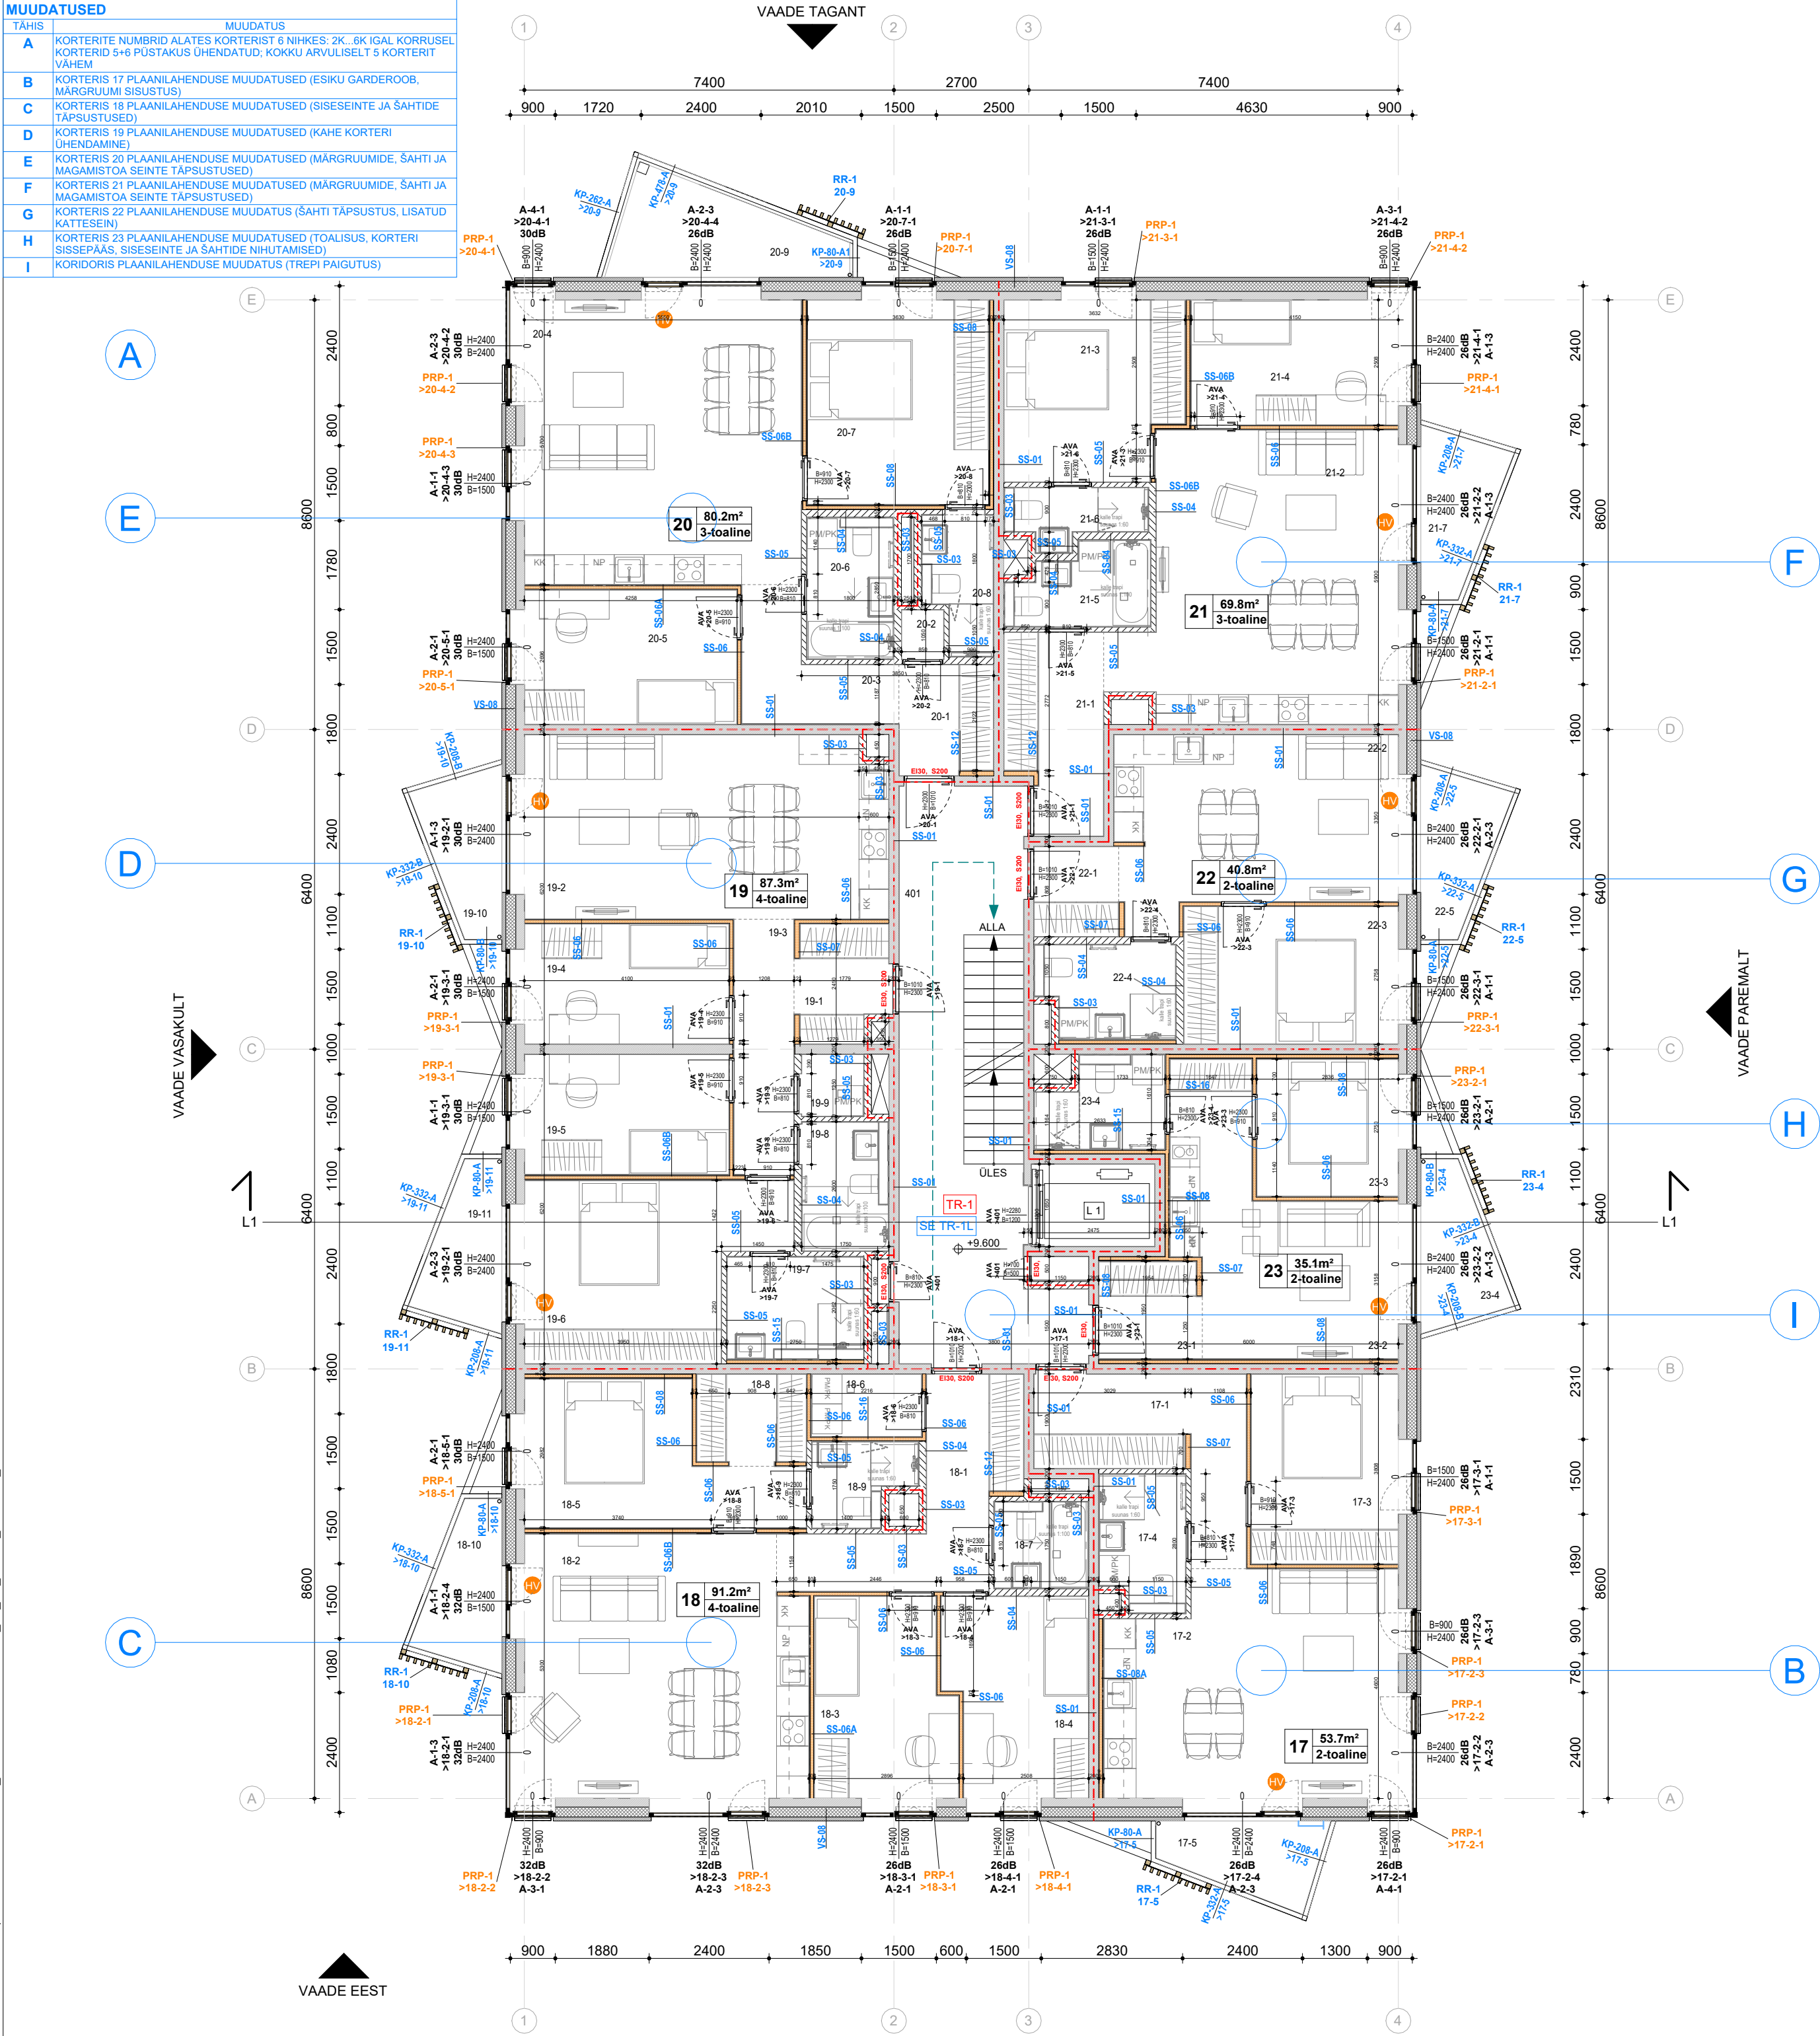

KORRUSE RUUMIDE EKSPLIKATSIOON

NR	NIMI	PINDALA
401	Trepikoda	30.9
KORTER 17 4-toaline 53.7 m ²		
17-1	Esik	10.2
17-2	Elutuba/köök	27.2
17-3	Magamistuba	11.7
17-4	Duširuum	4.6
17-5	Rõdu	5.6
KORTER 18 4-toaline 91.2 m ²		
18-1	Esik	10.6
18-2	Elutuba/köök	31.4
18-3	Magamistuba	11.3
18-4	Magamistuba	11.4
18-5	Magamistuba	13.3
18-6	Majapidamisruum	2.8
18-7	Vannituba	3.3
18-8	Garderoob	4.0
18-9	Duširuum	3.1
18-10	Rõdu	5.4
KORTER 19 4-toaline 87.3 m ²		
19-1	Esik	4.1
19-2	Elutuba/köök	27.3
19-3	Koridor	6.2
19-4	Magamistuba	10.3
19-5	Magamistuba	10.3

KORRUSE RUUMIDE EKSPLIKATSIOON

NR	NIMI	PINDALA
19-6	Magamistuba	17.2
19-7	Duširuum	5.7
19-8	Vannituba	4.6
19-9	Majapidamisruum	1.6
19-10	Rõdu	5.6
19-11	Rõdu	5.6
KORTER 20 3-toaline 80.2 m ²		
20-1	Esik	4.2
20-2	Abruum	0.9
20-3	Koridor	5.7
20-4	Elutuba/köök	33.6
20-5	Magamistuba	11.9
20-6	Vannituba	5.0
20-7	Magamistuba	15.3
20-8	Duširuum	3.6
20-9	Rõdu	9.0
KORTER 21 3-toaline 69.8 m ²		
21-1	Esik	7.4
21-2	Elutuba/köök	31.0
21-3	Magamistuba	12.9
21-4	Magamistuba	11.3
21-5	Vannituba	4.3
21-6	Duširuum	2.9
21-7	Rõdu	5.6

KORRUSE RUUMIDE EKSPLIKATSIOON

NR	NIMI	PINDALA
KORTER 22	2-toaline 40.8 m ²	
22-1	Esik	3.1
22-2	Elutuba/köök	20.4
22-3	Magamistuba	12.3
22-4	Duširuum	5.0
22-5	Rõdu	5.6
KORTER 23 2-toaline 35.1 m ²		
23-1	Esik	4.0
23-2	Elutuba/köök	18.5
23-3	Magamistuba	8.2
23-4	Duširuum	4.4
23-4	Rõdu	5.6

TINGMÄRGID

- TULETÖKKESEKTSIOON EIØ
- TULETÖKKESEKTSIOON RØ
- LOOMULIKU SUITSUEEMALDUSEGA ALA
- SUITSUEEMALDUSALA KÕRVARUUMI KAUDU
- EVAKUATSIOONIPÄAS, INIMESTE ARV
- EVAKUEERITAVATE INIMESTE ARV
- HÄDAVÄLJAPÄAS
- SERVITUUDIVAJADUSEGA ALA
- PÕRANDPINNA KÕRGUSMÄRK HOONE 0-KÕRGUSEST
- SERVA KÕRGUSMÄRK HOONE 0-KÕRGUSEST
- EVAKUATSIOONITEED
- UKSE/AKNA TULEPÕSIVUS
- KONSTRUKTSIOONITÜÜP
- PÕRANDPINNATÜÜP
- KATUSETUULUTUSE PEAKANAL
- KATUSETUULUTUSE KÕRVALKANALITE SUUND
- ALARÕHUTUULUTI
- TULEPÕSIVUS
- AVA KÕRGUS PÕRANDAST
- UKSE TÜÜP >AADRESS
- AKNA TÜÜP >AADRESS
- HELIPIDAVUS

SISESEINAD

- SS-01 KORTER (Raudbetoonpaneel 200 mm, monteeritav, vt Konstruktiivne projekt)
- SS-01 LIFT (Raudbetoonpaneel 150 mm, monteeritav, vt Konstruktiivne projekt)
- SS-03 SAHT/TUBA (Bauroc Acoustic, 150 mm R'w 41 dB, ühelt poolt viimistletud)
- SS-04 SAN/TUBA (Bauroc Acoustic, 150 mm, mõlemalt poolt viimistletud)
- SS-05 SAN/TUBA (Bauroc Acoustic, 100 mm, mõlemalt poolt viimistletud)
- SS-06 TUBA/TUBA (KIPSPLAAT-KARKASSSEIN 92 mm) karkass 66 mm 1K-1K M50 (MRK-SS-05)
- SS-06A TUBA(KÖÖK)/TUBA (KIPSPLAAT-KARKASSSEIN 104 mm) karkass 66mm 1KOSB-1K M50 (MRK-SS-07)
- SS-06B TUBA(MASTER)/TUBA (KIPSPLAAT-KARKASSSEIN 118 mm) karkass 66mm 1K1-1K1 M50 (MRK-SS-06). Teleri puhul riputussooni OSB-plaat.
- SS-07 EL. KILBIGA SEIN (KIPSPLAAT-KARKASSSEIN 121 mm) karkass 95 mm 1K-1K M50
- SS-08 TOA VARISEIN (KIPSPLAAT-KARKASSSEIN KIVISEINAL 92+10 mm õhkvähe) karkass 66 mm 1K1-0 M50 (MRK-SS-11). Teleri puhul riputussooni OSB-plaat.
- SS-08A MAG. TUB/KÖÖGI VARISEIN (KIPSPLAAT-KARKASSSEIN KIVISEINAL 92+10mm õhkvähe) karkass 66 mm 1KOSB-0 M50 (MRK-SS-13)
- SS-09 PANIPAIA (Columbia, 90 mm, mõlemalt poolt viimistletud), alates 2100mm pealt paigaldada võrk kuni laeni, võrgulahendus vt sisearhitektuurne osa
- SS-10 ÜLDALA (Bauroc Acoustic, 150 mm, mõlemalt poolt viimistletud)
- SS-12 KATTESEIN (KIPSPLAAT-KARKASSSEIN 108mm) karkass 95mm 1-0 M50
- SS-13 KATTESEIN SAUNAS (MRK-SS-14)
- SS-15 SAN-RUUMI VARISEIN (TYCROC TWP-KARKASS-SEIN KIVI/BETONSEINAL 78mm + 10mm ÕHKVÄHE) GS 66 1TY-0 M50 (MRK-SS-15) Valamu kinnitustsoonis (0.5...1m põrandast) OSB-plaat.
- SS-16 TUBA/SAN. RUUM (KARKASS-SEIN 118mm, R'w 40dB) GS 66 2-11TY M50 Valamu kinnitustsoonis (0.5...1m põrandast) OSB-plaat.

KIPSPLAATIDE TÄHISED

- 1 Tavaline kipsplaat
- 1K Eriköva kipsplaat
- 1* Niiskuskindel kipsplaat
- 1TY TYCROC veekindl ehitusplaat

MÄRKUSED

- Hoone ±0.00 = abs +44.90m (EH2000)
- Kõik kõrgused EH2000 süsteemis
- Korruse kõikide ruumide puhta põrandapinna kõrguseks sõltumata viimistluskihi pakusest on 9.60 = abs. 54.50 m kui ei ole näidatud teisiti.
- Korruse põrandapinna tarinditüüp on VL-02 kui ei ole näidatud teisiti. Rõdude tarinditüüp on RP-01
- Hoone tarindite lahendused vt. konstruktiivne projekt
- Akende spetsifikatsioon vt. joonis AR-32-01 ja spetsifikatsiooni tabel
- Välisuute spetsifikatsioon vt. joonis AR-33-01 ja spetsifikatsiooni tabel
- Siseseite spetsifikatsioon vt. sisearhitektuuri projekt
- Märguümide kalded vastavalt sisearhitektuursele projektile.
- Rõduplaadite kalded vt. konstruktiivne projekt

Tellija	AS Merko Ehitus Eesti	Töö nr	554.2018	Stadium	EELPROJEKT
Omanik	AS Merko Ehitus Eesti			Projekti osa	AR
Objekt	Paekalda tn 15 korterelamu muudatusprojekt			Möötkava	1 : 100
Joonis	Paekalda 15, 4-korrus			Joonise nr	PK15_EP_AR-5-06
Objekti autor	Indrek Suiguäär, Tanno Tammesson			Kuupäev	24.01.2025
				Print	05.12.2025 11:50:16
Projekti arhitekt	Tanno Tammesson				
Projekti juhtimine	Mihkel Ehrpas				

Arhitektuurbüroo

Arhitektuurbüroo PLUS OÜ
reg. nr. EP1095146 Pärnu mnt 441 11314 Tallinn
telefon +372 589 0625 e-post mail@aruss.ee