


MUUDATUSED	
TÄHIS	MUUDATUS
A	KORTERITE NUMBRID ALATES KORTERIST 6 NIHKES: 2K., 6K IGAL KORRUSEL. KORTERID 5+6 PUSTAKUS ÜHENDATUD; KOKKU ARVULISELT 5 KORTERIT VÄHEM
B	KORTERIS 31 PLAANILAHENDUSE MUUDATUSED (ESIKU GARDEROOB, MÄRGUUMI SISUSTUS)
C	KORTERIS 32 PLAANILAHENDUSE MUUDATUSED (SISESEINTE JA SAHTIDE TÄPSUSTUSED)
D	KORTERIS 33 PLAANILAHENDUSE MUUDATUSED (KAHE KORTERI ÜHENDAMINE)
E	KORTERIS 34 PLAANILAHENDUSE MUUDATUSED (MÄRGUUMIDE, SAHTI JA MAGAMISTOA SEINTE TÄPSUSTUSED)
F	KORTERIS 35 PLAANILAHENDUSE MUUDATUS (MÄRGUUMIDE, SAHTI JA MAGAMISTOA SEINTE TÄPSUSTUSED)
G	KORTERIS 36 PLAANILAHENDUSE MUUDATUS (SAHTI TÄPSUSTUS, LISATUD KATTESEIN)
H	KORTERIS 37 PLAANILAHENDUSE MUUDATUS (TOALISUS, KORTERI SISSEPAAS, SISESEINTE JA SAHTIDE NIHTUMISED)
I	KORIDORIS PLAANILAHENDUSE MUUDATUS (TREPI PAIGUTUS)

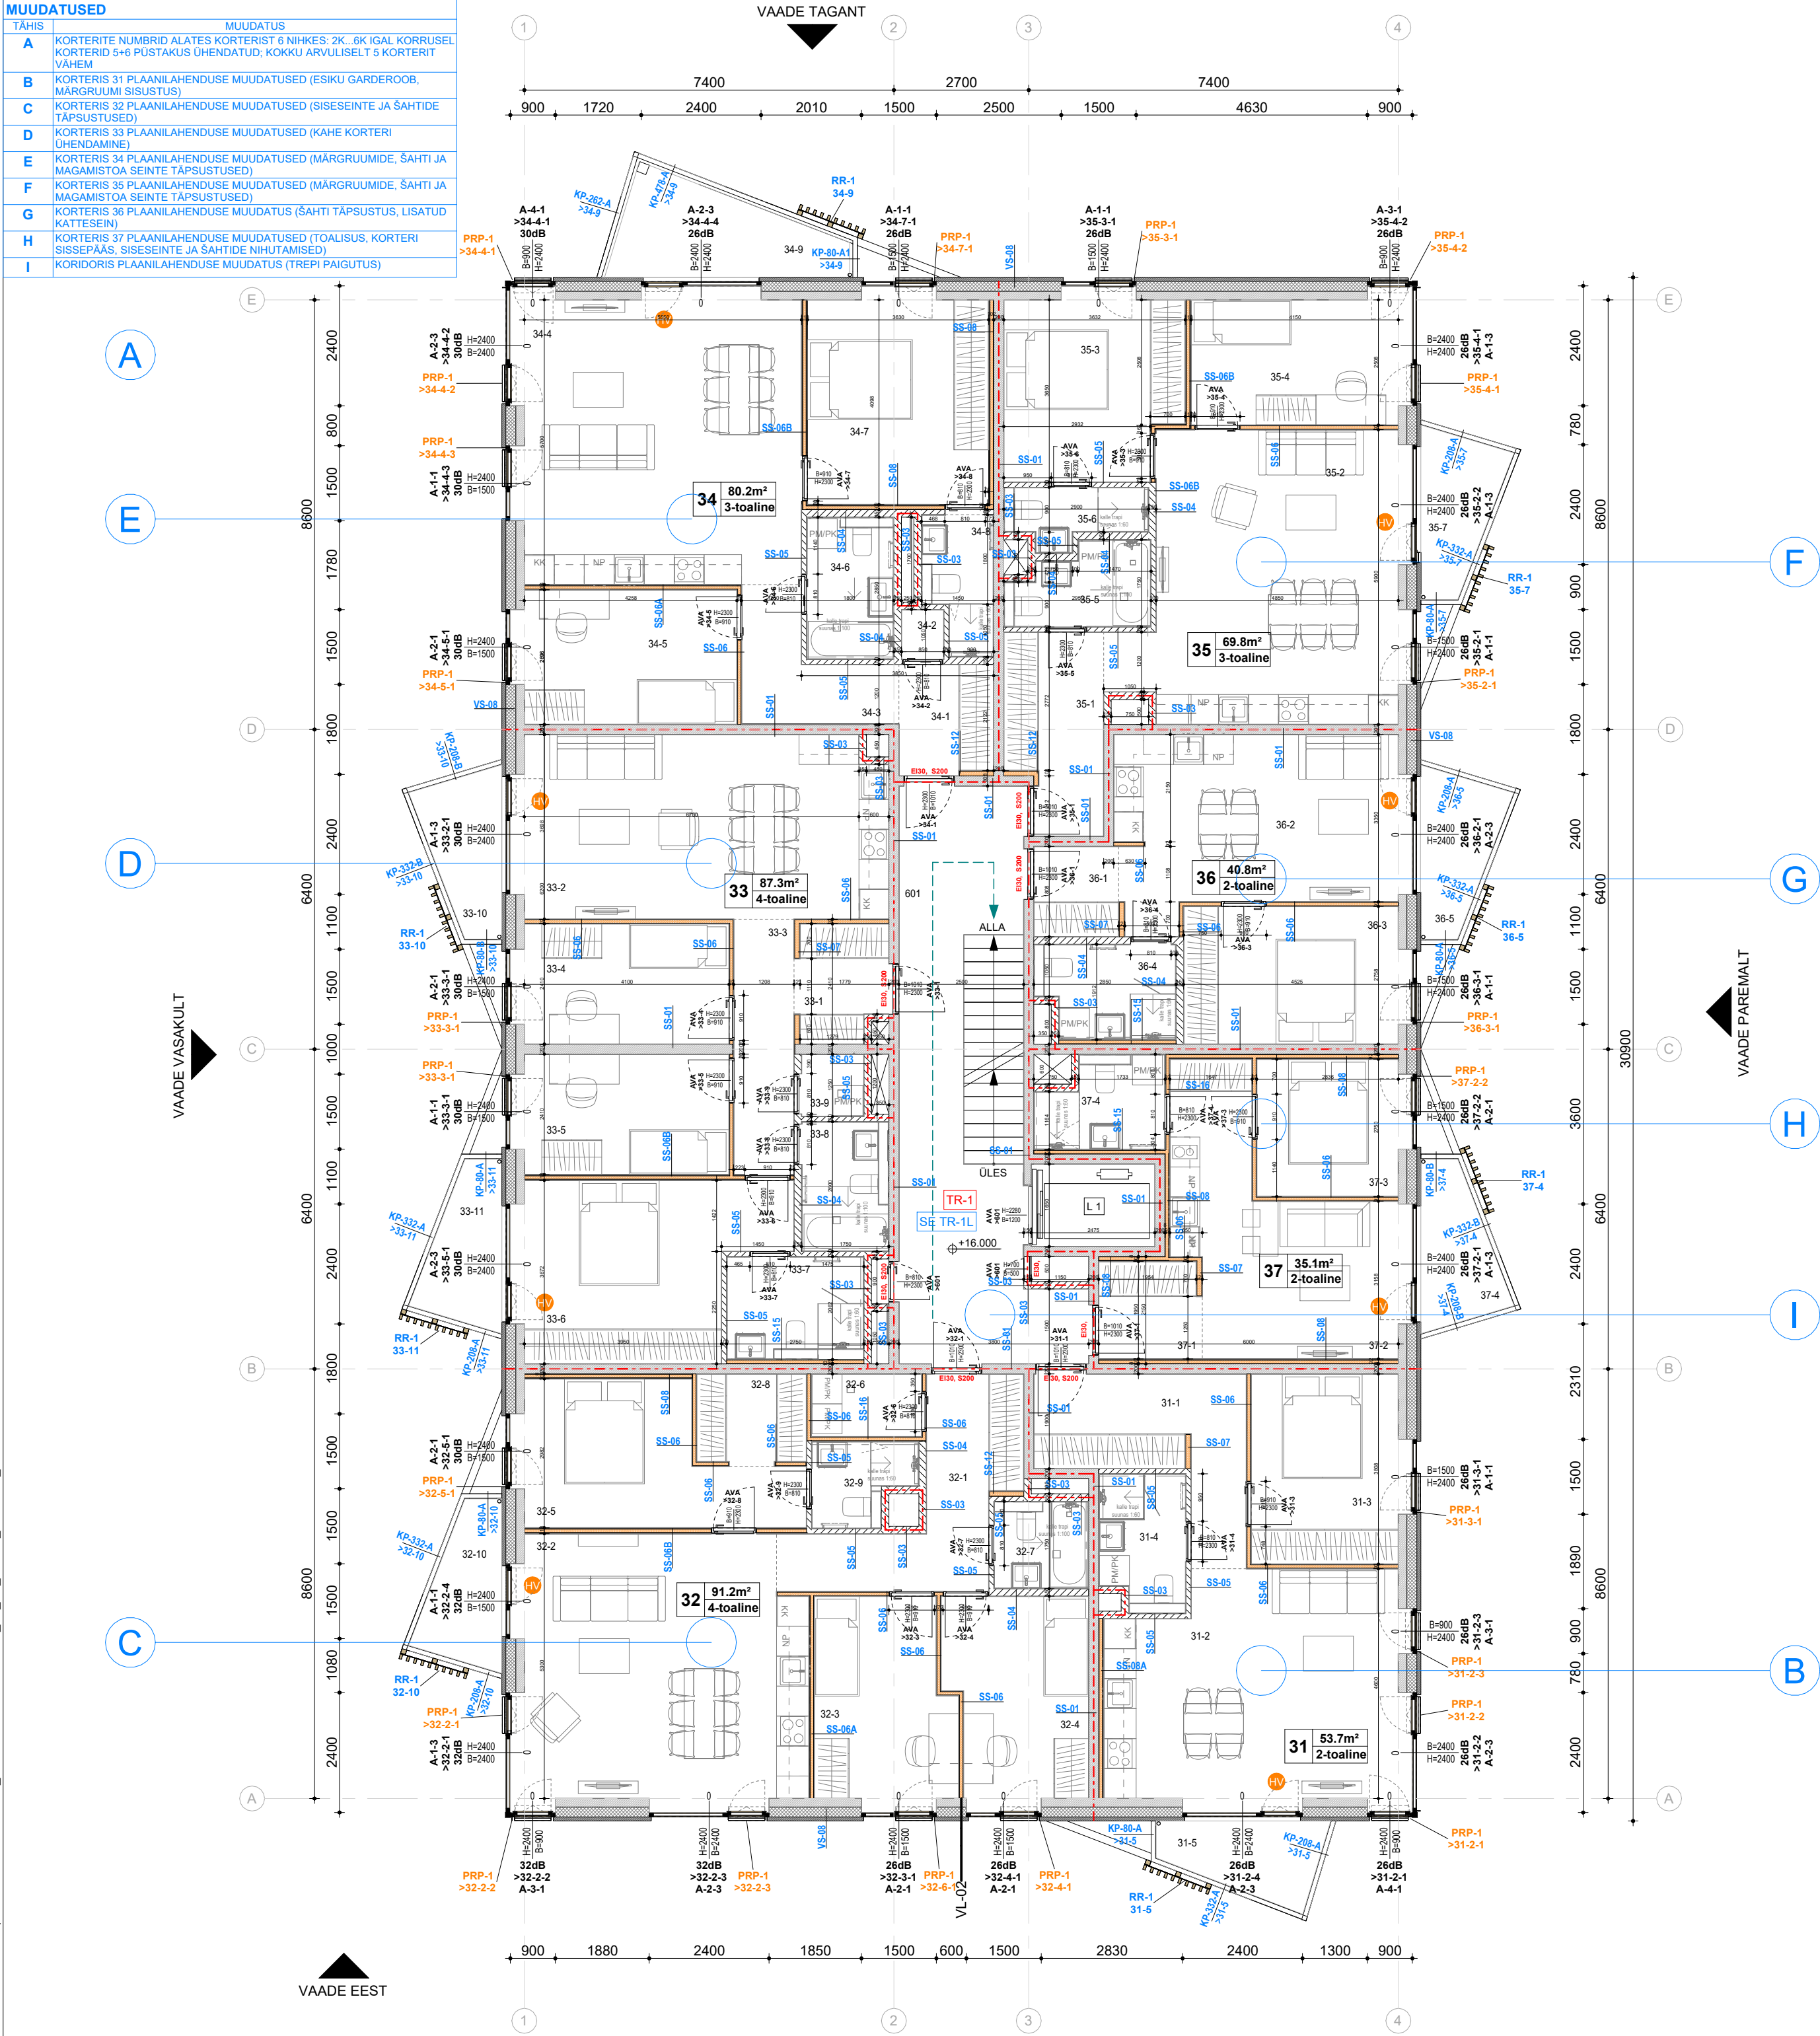

KORRUSE RUUMIDE EKSPLIKATSIOON	
NR	NIMI
PINDALA	
601	Trepikoda
30.9	
KORTER 31 2-toaline 53.7 m <sup>2</sup>	
31-1	Esik
31-2	Elutuba/köök
31-3	Magamistuba
31-4	Duširuum
31-5	Rõdu
91.2 m <sup>2</sup>	
KORTER 32 4-toaline 91.2 m <sup>2</sup>	
32-1	Esik
32-2	Elutuba/köök
32-3	Magamistuba
32-4	Magamistuba
32-5	Magamistuba
32-6	Majapidamisruum
32-7	Vannituba
32-8	Garderoob
32-9	Duširuum
87.3 m <sup>2</sup>	
KORTER 33 4-toaline 87.3 m <sup>2</sup>	
33-1	Esik
33-2	Elutuba/köök
33-3	Koridor
33-4	Magamistuba
33-5	Magamistuba
87.3 m <sup>2</sup>	

KORRUSE RUUMIDE EKSPLIKATSIOON	
NR	NIMI
PINDALA	
33-6	Magamistuba
33-7	Duširuum
33-8	Vannituba
33-9	Majapidamisruum
80.2 m <sup>2</sup>	
KORTER 34 3-toaline 80.2 m <sup>2</sup>	
34-1	Esik
34-2	Abiruum
34-3	Koridor
34-4	Elutuba/köök
34-5	Magamistuba
34-6	Vannituba
34-7	Magamistuba
34-8	Duširuum
69.8 m <sup>2</sup>	
KORTER 35 3-toaline 69.8 m <sup>2</sup>	
35-1	Esik
35-2	Elutuba/köök
35-3	Magamistuba
35-4	Magamistuba
35-5	Vannituba
35-6	Duširuum
40.8 m <sup>2</sup>	
KORTER 36 2-toaline 40.8 m <sup>2</sup>	
36-1	Esik
36-2	Elutuba/köök
36-3	Magamistuba
36-4	Duširuum
35.1 m <sup>2</sup>	
KORTER 37 2-toaline 35.1 m <sup>2</sup>	
37-1	Esik
37-2	Elutuba/köök
37-3	Magamistuba
37-4	Duširuum
37-5	Rõdu

KORRUSE RUUMIDE EKSPLIKATSIOON	
NR	NIMI
PINDALA	
36-5	Magamistuba
36-6	Duširuum
40.8 m <sup>2</sup>	
KORTER 36 2-toaline 40.8 m <sup>2</sup>	
36-1	Esik
36-2	Elutuba/köök
36-3	Magamistuba
36-4	Duširuum
35.1 m <sup>2</sup>	
KORTER 37 2-toaline 35.1 m <sup>2</sup>	
37-1	Esik
37-2	Elutuba/köök
37-3	Magamistuba
37-4	Duširuum
37-5	Rõdu

#### TINGMÄRGID

- TULETÖKKESEKTSIOON EIØ
- TULETÖKKESEKTSIOON RØ
- LOOMULIKU SUITSUEEMALDUSEGA ALA
- SUITSUEEMALDUSALA KÕRVARUUMI KAUDU
- EVAKUATSIOONIPÄAS, INIMESTE ARV
- EVAKUEERITAVATE INIMESTE ARV
- HÄDAVÄLJAPÄAS
- SERVITUUDIVAJALDUSEGA ALA
- PÕRANDPINNA KÕRGUSMÄRK HOONE 0-KÕRGUSEST
- SERVA KÕRGUSMÄRK HOONE 0-KÕRGUSEST
- EVAKUATSIOONITEED
- UKSE/AKNA TULEPÕSIVUS
- KONSTRUKTSIOONITÜÜP
- PÕRANDPINNATÜÜP
- KATUSETUULUTUSE PEAKANAL
- KATUSETUULUTUSE KÕRVALKANALITE SUUND
- ALARÕHUTUULUTI
- TULEPÕSIVUS
- AVA KÕRGUS PÕRANDAST
- UKSE TÜÜP >AADRESS
- AKNA TÜÜP >AADRESS HELIPIDAVUS

#### SISESEINAD

- SS-01 KORTER (Raudbetoonpaneel 200 mm, monteeritav, vt Konstruktiivne projekt)
- SS-01 LIFT (Raudbetoonpaneel 150 mm, monteeritav, vt Konstruktiivne projekt)
- SS-03 SAHT/TUBA (Bauroc Acoustic, 150 mm R'w 41 dB, ühelt poolt viimistletud)
- SS-04 SAN/TUBA (Bauroc Acoustic, 150 mm, mõlemalt poolt viimistletud)
- SS-05 SAN/TUBA (Bauroc Acoustic, 100 mm, mõlemalt poolt viimistletud)
- SS-06 TUBA/TUBA (KIPSPLAAT-KARKASSSEIN 92 mm) karkass 66 mm 1K-1K M50 (MRK-SS-05)
- SS-06A TUBA(KÖÖK)/TUBA (KIPSPLAAT-KARKASSSEIN 104 mm) karkass 66mm 1KOSB-1K M50 (MRK-SS-07)
- SS-06B TUBA(MASTER)/TUBA (KIPSPLAAT-KARKASSSEIN 118 mm) karkass 66mm 1K1-1K1 M50 (MRK-SS-06). Teleri puhul riputussooni OSB-plaat.
- SS-07 EL. KILBIGA SEIN (KIPSPLAAT-KARKASSSEIN 121 mm) karkass 95 mm 1K-1K M50
- SS-08 TOA VARISEIN (KIPSPLAAT-KARKASSSEIN KIVISEINAL 92+10 mm õhkvähe) karkass 66 mm 1K1-0 M50 (MRK-SS-11). Teleri puhul riputussooni OSB-plaat.
- SS-08A MAG. TUB/KÖÖGI VARISEIN (KIPSPLAAT-KARKASSSEIN KIVISEINAL 92+10 mm õhkvähe) karkass 66 mm 1KOSB-0 M50 (MRK-SS-13)
- SS-09 PANIPAIA (Columbia, 90 mm, mõlemalt poolt viimistletud), alates 2100mm pealt paigaldada võrk kuni laeni, võrgulahendus vt sisearhitektuurne osa
- SS-10 ÜLDALA (Bauroc Acoustic, 150 mm, mõlemalt poolt viimistletud)
- SS-12 KATTESEIN (KIPSPLAAT-KARKASSSEIN 108mm) karkass 95mm 1-0 M50
- SS-13 KATTESEIN SAUNAS (MRK-SS-14)
- SS-15 SAN-RUUMI VARISEIN (TYCROC TWP-KARKASS-SEIN KIVI/BETOONSEINAL 78mm + 10mm ÕHKVÄHE) GS 66 1TY-0 M50 (MRK-SS-15) Valamu kinnitustsoonis (0.5...1m põrandast) OSB-plaat.
- SS-16 TUBA/SAN. RUUM (KARKASS-SEIN 118mm, R'w 40dB) GS 66 2-11TY M50 Valamu kinnitustsoonis (0.5...1m põrandast) OSB-plaat.

#### KIPSPLAATIDE TÄHISED

- 1 Tavaline kipsplaat
- 1K Eriköva kipsplaat
- 1\* Niiskuskindel kipsplaat
- 1TY TYCROC veekindel ehitusplaat

#### MÄRKUSED

- Hoone ±0.00 = abs +44.90m (EH2000)
- Kõik kõrgused EH2000 süsteemis
- Korruse kõikide ruumide puhta põrandapinna kõrguseks sõltumata viimistluskihi pakusest on 16.00 = abs. 60.90 m kui ei ole näidatud teisiti.
- Korruse põrandapinna tarinditüüp on VL-02 kui ei ole näidatud teisiti. Rõdude tarinditüüp on RP-01.
- Hoone tarindite lahendused vt. konstruktiivne projekt
- Akade spetsifikatsioon vt. joonis AR-32-01 ja spetsifikatsiooni tabel
- Valisuste spetsifikatsioon vt. joonis AR-33-01 ja spetsifikatsiooni tabel
- Siseuste spetsifikatsioon vt. sisearhitektuuri projekt
- Märguümide kaided vastavalt sisearhitektuursele projektile.
- Rõduplaadide kaided vt. konstruktiivne projekt

Tellija	AS Merko Ehitus Eesti	Töö nr	554.2018	Stadium	EELPROJEKT
Omanik	AS Merko Ehitus Eesti			Projekti osa	AR
Objekt	Paekalda tn 15 korterelamu muudatusprojekt			Möötkava	1 : 100
Joonis	Paekalda 15, 6-korrus			Joonise nr	PK15_EP_AR-5-08
Objekti autor	Indrek Suiguasar, Tanno Tammesson			Kuupäev	24.01.2025
				Print	05.12.2025 11:50:23
Projekti arhitekt	Tanno Tammesson				
Projekti juhtimine	Mihkel Ehrpas				

Arhitektuurbüroo