


MUUDATUSED	
TÄHIS	MUUDATUS
A	KORTERITE NUMBRID ALATES KORTERIST 6 NIHKES: 2K... 6K IGAL KORRUSEL. KORTERID 5+6 PUSTAKUS ÜHENDATUD; KOKKU ARVULISELT 5 KORTERIT VÄHEM
B	KORTERIS 38 PLAANILAHENDUSE MUUDATUSED (ESIKU GARDEROOB, MARGRUUMI SISUSTUS)
C	KORTERIS 39 PLAANILAHENDUSE MUUDATUSED (SISESEINTE JA SAHTIDE TÄPSUSTUSED)
D	KORTERIS 40 PLAANILAHENDUSE MUUDATUSED (LISATUD KATTESEINAD, SISESEINTE PIKENDAMISED, SAHTI SUURENEMINE)
E	KORTERIS 41 PLAANILAHENDUSE MUUDATUSED (MARGRUUMIDE, SAHTI JA MAGAMISTOA SEINTE TÄPSUSTUSED)
F	KORTERIS 42 PLAANILAHENDUSE MUUDATUSED (MARGRUUMIDE, SAHTI JA MAGAMISTOA SEINTE TÄPSUSTUSED)
G	KORTERIS 43 PLAANILAHENDUSE MUUDATUS (SAHTI TÄPSUSTUS, LISATUD KATTESEIN)
H	KORTERIS 44 PLAANILAHENDUSE MUUDATUSED (TOALISUS, KORTERI SISSEPAAS, SISESEINTE JA SAHTIDE NIHUTAMISED)
I	KORIDORIS PLAANILAHENDUSE MUUDATUS (TREPI PAIGUTUS)

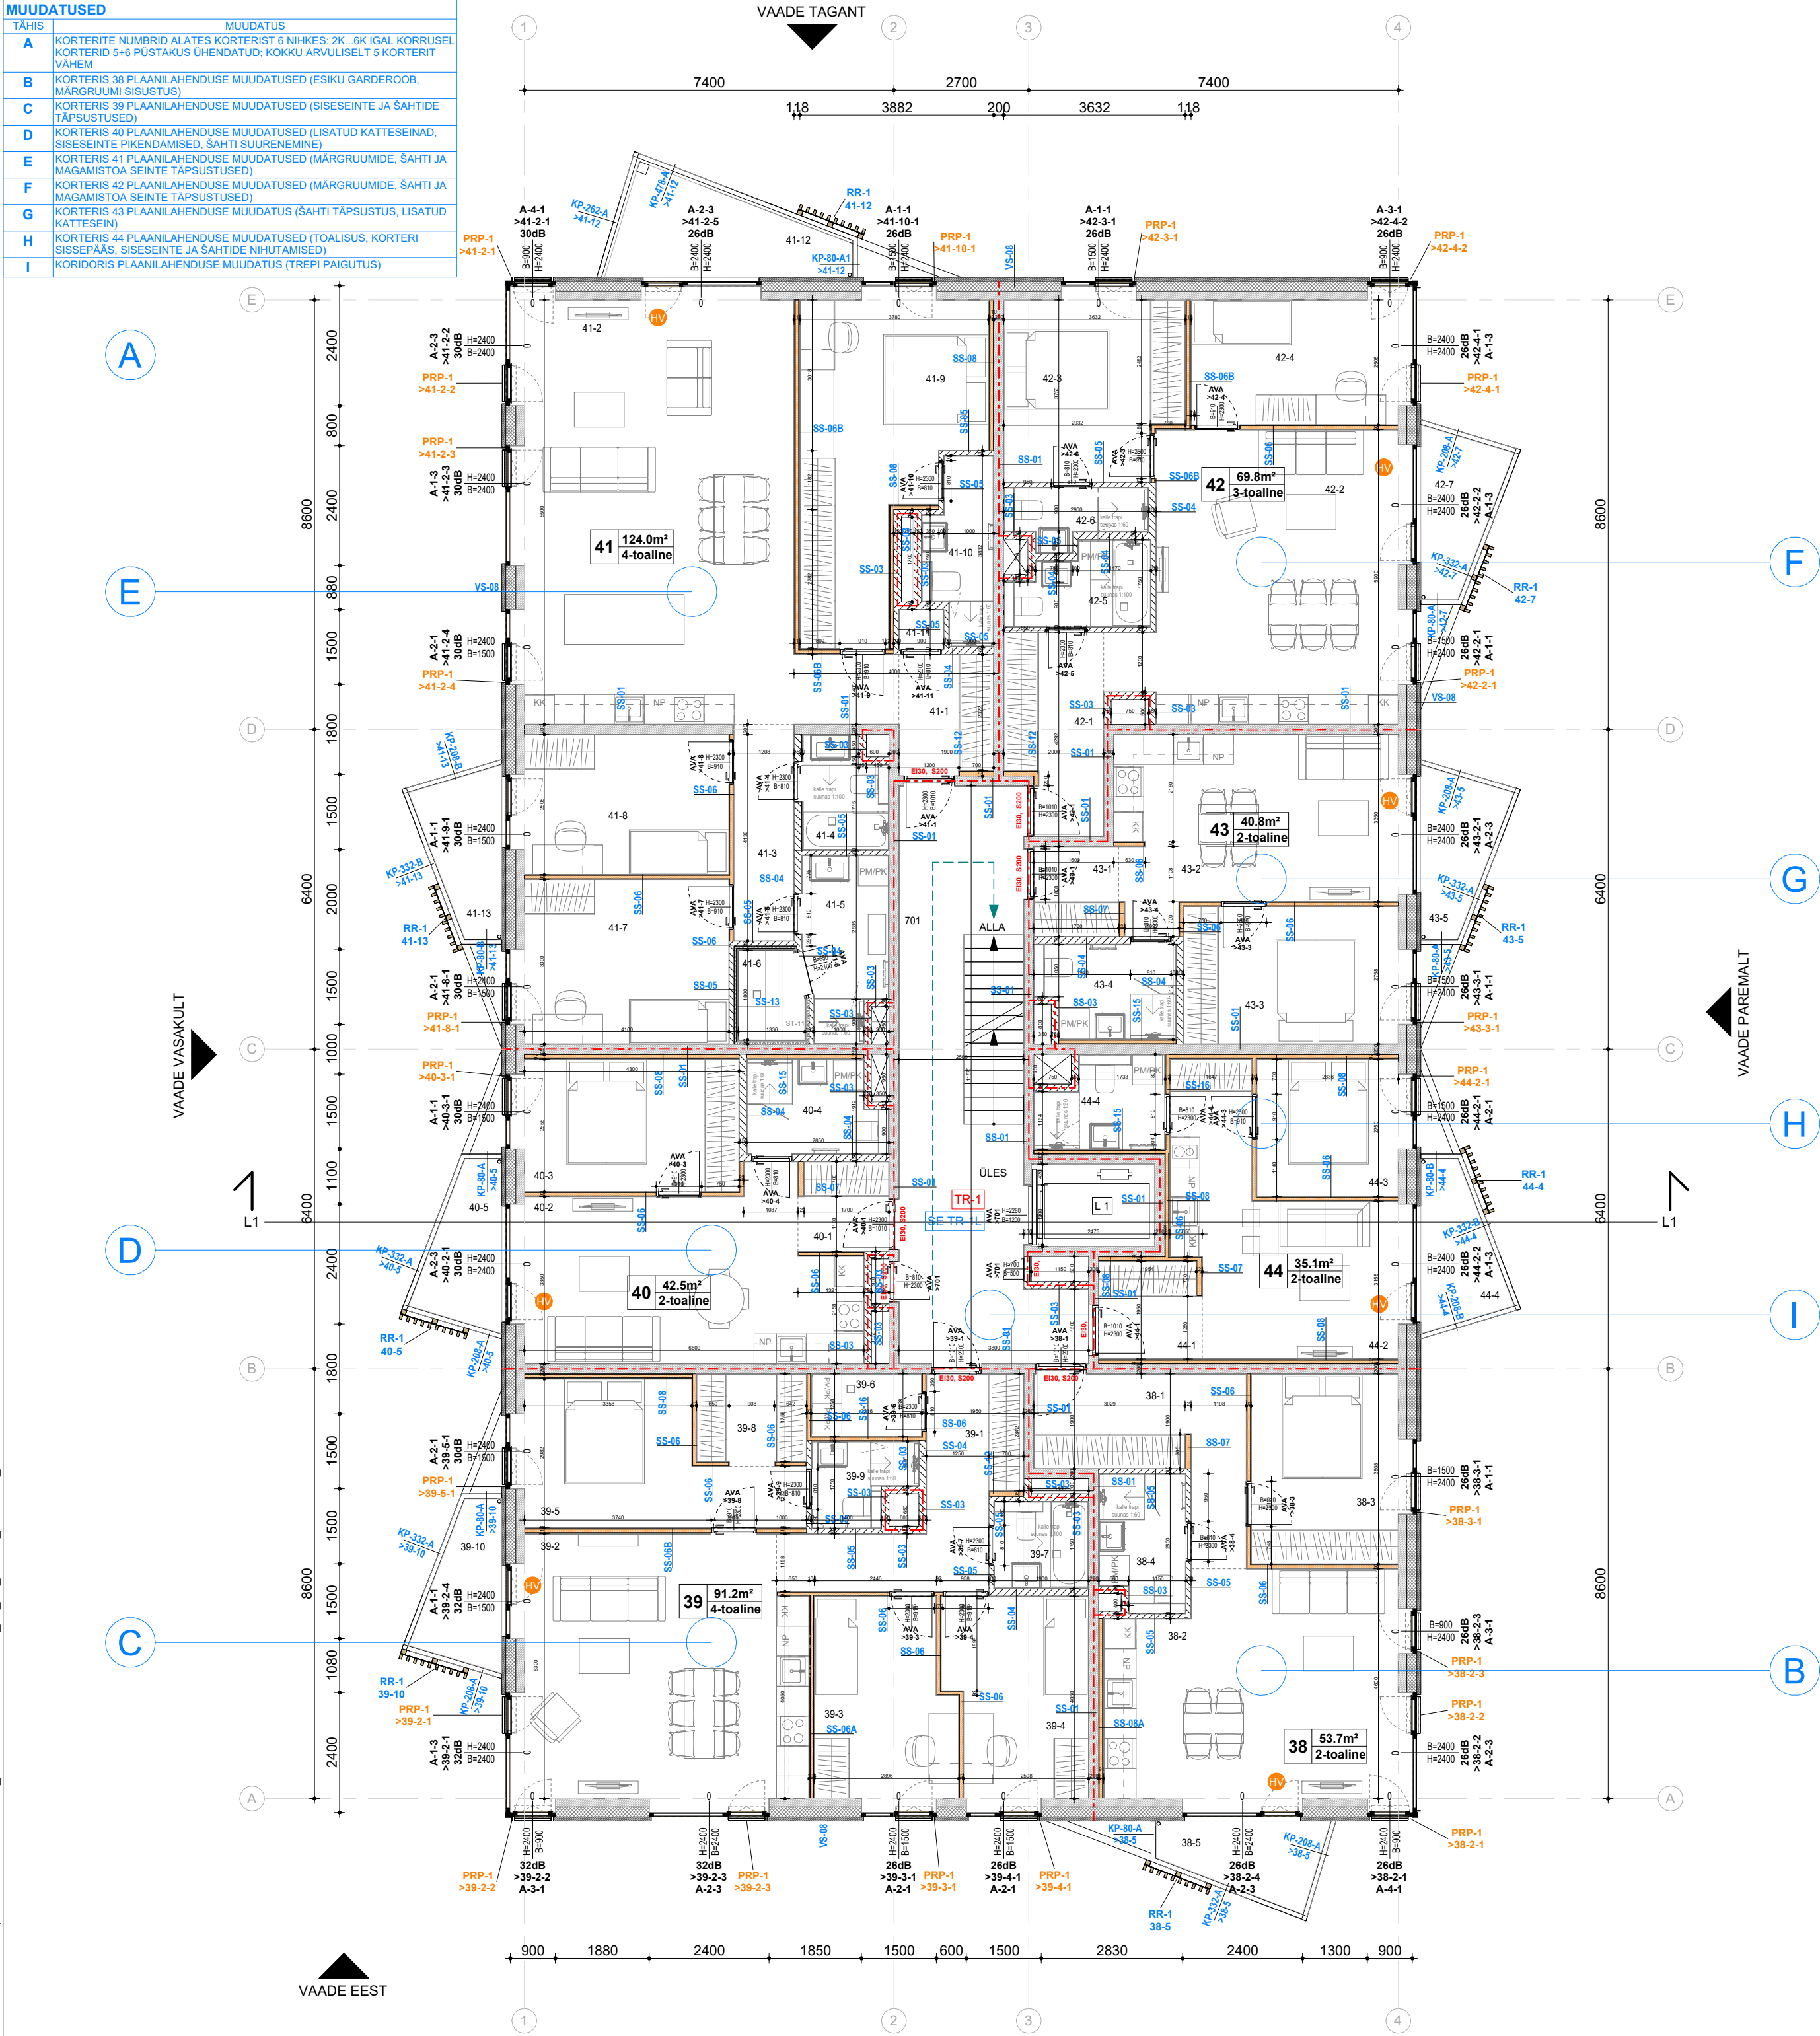

KORRUSE RUUMIDE EKSPLIKATSIOON	
NR NIMI	PINDALA
701 Treppikoda	30.9
KORTER 38 2-toaline	53.7 m2
38-1 Esik	10.2
38-2 Elutuba/köök	27.2
38-3 Magamistuba	11.7
38-4 Duširuum	4.6
38-5 Rõdu	5.6

KORTER 39 4-toaline	91.2 m2
39-1 Esik	10.6
39-2 Elutuba/köök	31.4
39-3 Magamistuba	11.3
39-4 Magamistuba	11.4
39-5 Magamistuba	13.3
39-6 Majapidamisruum	2.8
39-7 Vannituba	3.3
39-8 Garderoob	4.0
39-9 Duširuum	3.1

KORRUSE RUUMIDE EKSPLIKATSIOON	
NR NIMI	PINDALA
39-10 Rõdu	5.4
KORTER 40 2-toaline	42.5 m2
40-1 Esik	3.2
40-2 Elutuba/köök	22.6
40-3 Magamistuba	11.8
40-4 Duširuum	4.9
40-5 Rõdu	5.6

KORTER 41 4-toaline	124.0 m2
41-1 Esik	4.5
41-2 Elutuba/köök	51.5
41-3 Koridor	5.2
41-4 Vannituba	3.6
41-5 Duširuum	5.8
41-6 Saun	2.4
41-7 Magamistuba	13.9
41-8 Magamistuba	11.9
41-9 Magamistuba	20.0
41-10 Duširuum	4.5
41-11 Abiruum	0.7
41-12 Rõdu	9.0
41-13 Rõdu	5.4

KORRUSE RUUMIDE EKSPLIKATSIOON	
NR NIMI	PINDALA
KORTER 42 3-toaline	69.8 m2
42-1 Esik	7.4
42-2 Elutuba/köök	31.0
42-3 Magamistuba	12.9
42-4 Magamistuba	11.3
42-5 Vannituba	4.3
42-6 Duširuum	2.9
42-7 Rõdu	5.6

KORTER 43 2-toaline	40.8 m2
43-1 Esik	3.1
43-2 Elutuba/köök	20.4
43-3 Magamistuba	12.3
43-4 Duširuum	5.0
43-5 Rõdu	5.6

KORTER 44 2-toaline	35.1 m2
44-1 Esik	4.0
44-2 Elutuba/köök	18.5
44-3 Magamistuba	8.2
44-4 Duširuum	4.4
44-4 Rõdu	5.6

TINGMÄRGID

- TULETÖKKESEKTSIOON EIØ
- TULETÖKKESEKTSIOON RØ
- LOOMULIKU SUITSUEEMALDUSEGA ALA
- SUITSUEEMALDUSALA KÕRVALRUUMI KAUDU
- EVAKUATSIOONIPÄAS, INIMESTE ARV
- EVAKUEERITAVATE INIMESTE ARV
- HÄDAVÄLJAPÄAS
- SERVITUUDIVAJADUSEGA ALA
- PÕRANDAPINNA KÕRGUSMÄRK HOONE 0-KÕRGUSEST
- SERVA KÕRGUSMÄRK HOONE 0-KÕRGUSEST
- EVAKUATSIOONITEED
- UKSE/AKNA TULEPÕSIVUS
- KONSTRUKTSIOONITÜÜP
- PÕRANDAPINNATÜÜP
- KATUSETUULUTUSE PEAKANAL
- KATUSETUULUTUSE KÕRVALKANALITE SUUND
- ALARÕHUTUULUTI
- TULEPÕSIVUS
- AVA KÕRGUS PÕRANDAST
- UKSE TÜÜP >AADRESS
- AKNA TÜÜP >AADRESS HELIPIDAVUS

SISESEINAD

- SS-01 KORTER (Raudbetoonpaneel 200 mm, monteeritav, vt Konstruktiivne projekt)
- SS-01 LIFT (Raudbetoonpaneel 150 mm, monteeritav, vt Konstruktiivne projekt)
- SS-03 SAHT/TUBA (Baucoo Acoustic, 150 mm R'w 41 dB, ühelt poolt viimistletud)
- SS-04 SAN/TUBA (Baucoo Acoustic, 150 mm, mõlemalt poolt viimistletud)
- SS-05 SAN/TUBA (Baucoo Acoustic, 100 mm, mõlemalt poolt viimistletud)
- SS-06 TUBA/TUBA (KIPSPLAAT-KARKASSEIN 92 mm) karkass 66 mm 1K-1K M50 (MRK-SS-05)
- SS-06A TUBA(KÖÖK)/TUBA (KIPSPLAAT-KARKASSEIN 104 mm) karkass 66mm 1KOSB-1K M50 (MRK-SS-07)
- SS-06B TUBA(MASTER)/TUBA (KIPSPLAAT-KARKASSEIN 118 mm) karkass 66mm 1K1-1K1 M50 (MRK-SS-06). Teleri puhul riputussooni OSB-plaat.
- SS-07 EL. KILBIGA SEIN (KIPSPLAAT-KARKASSEIN 121 mm) karkass 95 mm 1K-1K M50
- SS-08 TOA VARISEIN (KIPSPLAAT-KARKASSEIN KIVISEINAL 92+10 mm õhkvähe) karkass 66 mm 1K1-0 M50 (MRK-SS-11). Teleri puhul riputussooni OSB-plaat.
- SS-08A MAG. TUB(KÖÖG) VARISEIN (KIPSPLAAT-KARKASSEIN KIVISEINAL 92+10mm õhkvähe) karkass 66 mm 1KOSB-0 M50 (MRK-SS-13)
- SS-09 PANIPAİK (Columbia, 90 mm, mõlemalt poolt viimistletud), alates 2100mm pealt paigaldada võrk kuni laeni, võrgulahendus vt sisearhitektuurse osa
- SS-10 ÜLDALA (Baucoo Acoustic, 150 mm, mõlemalt poolt viimistletud)
- SS-12 KATTESEIN (KIPSPLAAT-KARKASSEIN 108mm) karkass 95mm 1-0 M50
- SS-13 KATTESEIN SAUNAS (MRK-SS-14)
- SS-15 SAN-RUUMI VARISEIN (TYCROC TWP-KARKASS-SEIN KIVI/BETONSEINAL 78mm + 10mm ÕHKVAHE) GS 66 1TY-0 M50 (MRK-SS-15) Valamu kinnitustsoonis (0.5...1m põrandast) OSB-plaat.
- SS-16 TUBA/SAN. RUUM (KARKASS-SEIN 118mm, R'w 40dB) GS 66 2-11TY M50 Valamu kinnitustsoonis (0.5...1m põrandast) OSB-plaat.

KIPSPLAATIDE TÄHISED

- 1 Tavaline kipsplaat
- 1K Eriköva kipsplaat
- 1* Niiskuskindel kipsplaat
- 1TY TYCROC veekindel ehitusplaat

MÄRKUSED

- Hoone ±0.00 = abs +44.90m (EH2000)
- Kõik kõrgused EH2000 süsteemis
- Korruse kõikide ruumide puhta põrandapinna kõrguseks sõltumata viimistluskihi paksusest on 19.20 = abs. 64.10 m kui ei ole näidatud teisiti.
- Korruse põrandapinna tarinditüüp on VL-02 kui ei ole näidatud teisiti. Rõdude tarinditüüp on RP-01.
- Hoone tarindite lahendused vt. konstruktiivne projekt
- Akende spetsifikatsioon vt. joonis AR-32-01 ja spetsifikatsiooni tabel
- Välisuste spetsifikatsioon vt. joonis AR-33-01 ja spetsifikatsiooni tabel
- Sisuste spetsifikatsioon vt. sisearhitektuuri projekt
- Märguümide kalded vastavalt sisearhitektuursele projektile.
- Rõduplaatide kalded vt. konstruktiivne projekt

Tellija	AS Merko Ehitus Eesti	Töö nr	554.2018	Stadium	EELPROJEKT
Omanik	AS Merko Ehitus Eesti			Projekti osa	AR
Objekt	Paekalda tn 15 korterelamu muudatusprojekt			Mõõtkava	1 : 100
Joonis	Paekalda 15, 7-korrus			Joonise nr	PK15_EP_AR-5-09
Objekti autor	Indrek Suiguasar, Tanno Tammesson			Kuupäev	24.01.2025
				Print	05.12.2025 11:50:26
Projekti arhitekt	Tanno Tammesson				
Projekti juhtimine	Mihkel Ehrpas				

Arhitektuurbüroo