


MUUDATUSED	
TÄHIS	MUUDATUS
A	KORTERITE NUMBRID ALATES KORTERIST 6 NIHKES: 2K.. 6K IGAL KORRUSEL. KORTERID 5+6 PUSTAKUS ÜHENDATUD; KOKKU ARVULISELT 5 KORTERIT VÄHEM
B	KORTERIS 45 PLAANILAHENDUSE MUUDATUSED (ESIKU GARDEROOB, MÄRGUUMI SISUSTUS, LISATUD KATTESEIN)
C	KORTERIS 46 PLAANILAHENDUSE MUUDATUSED (SISESEINTE JA SAHTIDE TÄPSUSTUSED)
D	KORTERIS 47 PLAANILAHENDUSE MUUDATUSED (LISATUD KATTESEINAD, SISESEINTE PIKENDAMISED, SAHTI SUURENEMINE)
E	KORTERIS 48 PLAANILAHENDUSE MUUDATUSED (MÄRGUUMIDE, SAHTI JA MAGAMISTOA SEINTE TÄPSUSTUSED)
F	KORTERIS 49 PLAANILAHENDUSE MUUDATUSED (MÄRGUUMIDE, SAHTI JA MAGAMISTOA SEINTE TÄPSUSTUSED)
G	KORTERIS 50 PLAANILAHENDUSE MUUDATUSED (LISATUD SAHT, SISESEINTE NIHTAMISED, PAKSENMISED, SUURENENUD SAHT)
H	KORIDORIS PLAANILAHENDUSE MUUDATUS (TREPI PAIGUTUS)

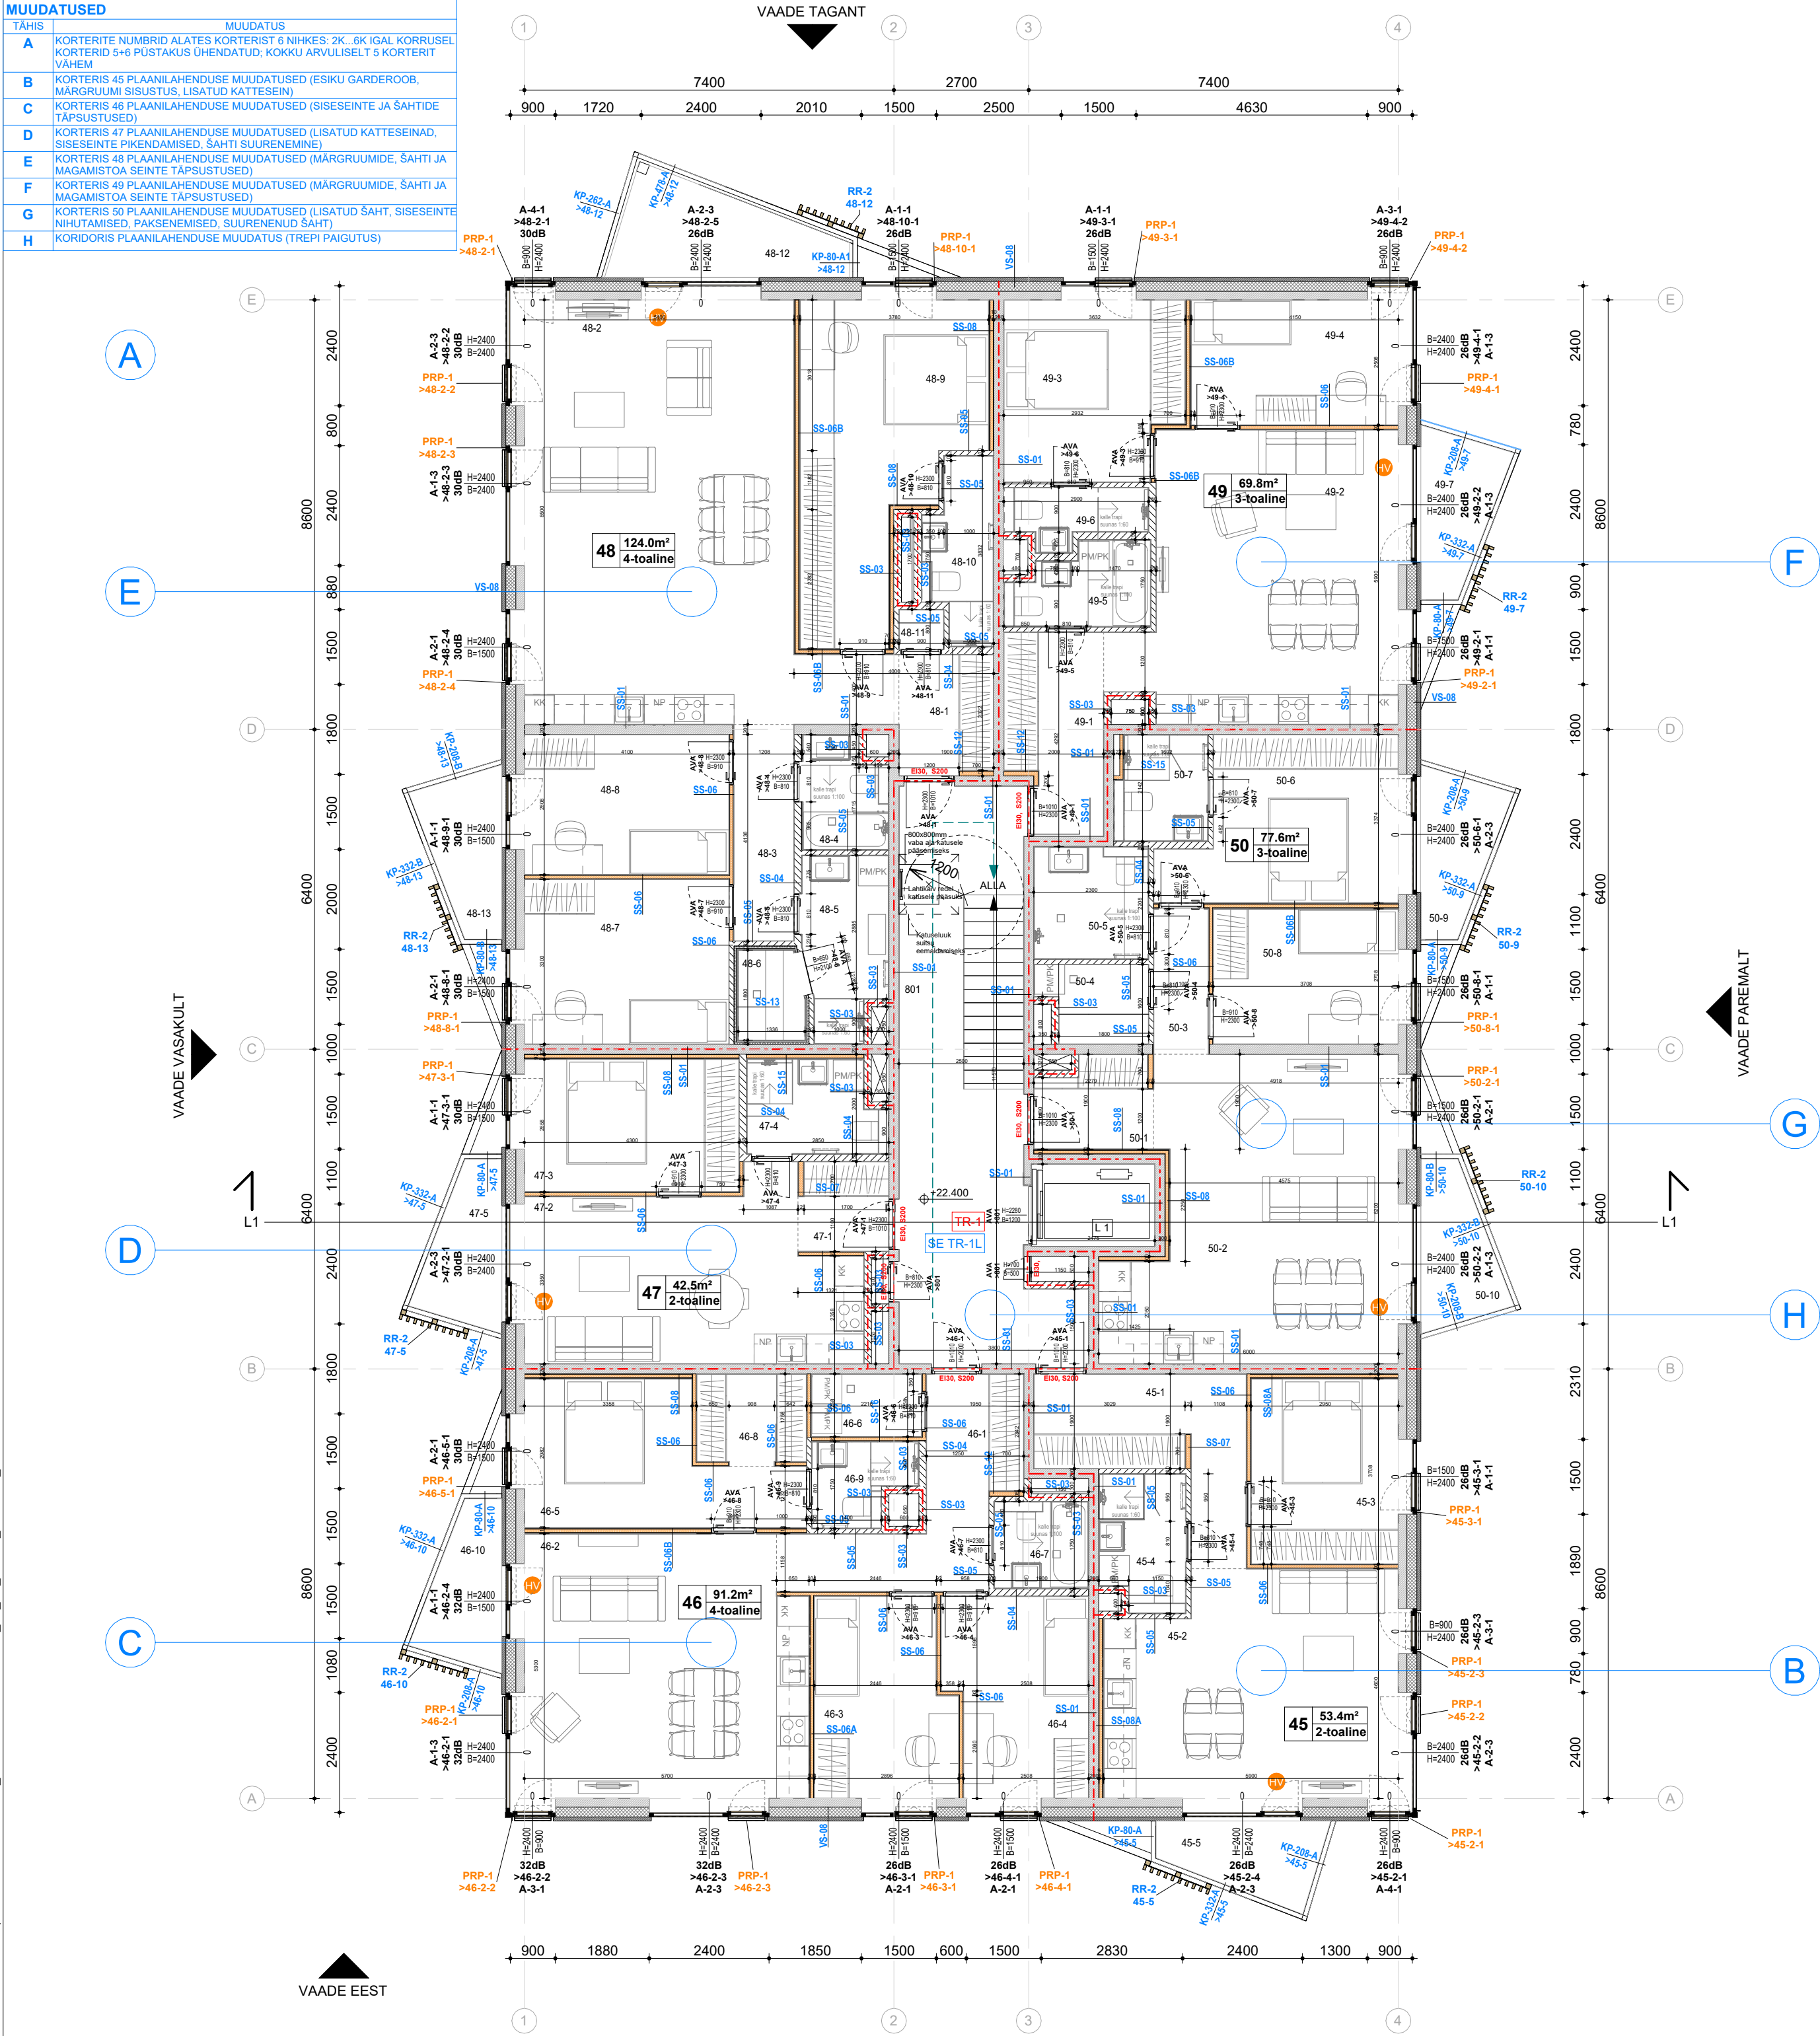

KORRUSE RUUMIDE EKSPLIKATSIOON	
NR	NIMI
PINDALA	

801	Trepikoda	30.9
-----	-----------	------

KORTER 45	2-toaline	53.4 m2
45-1	Esik	10.2
45-2	Elutuba/köök	27.2
45-3	Magamistuba	11.4
45-4	Duširuum	4.6

45-5	Rõdu	5.6
------	------	-----

KORTER 46	4-toaline	91.2 m2
46-1	Esik	10.6
46-2	Elutuba/köök	31.4
46-3	Magamistuba	11.3
46-4	Magamistuba	11.4
46-5	Magamistuba	13.3
46-6	Majapidamisruum	2.8
46-7	Vannituba	3.3
46-8	Garderoob	4.0
46-9	Duširuum	3.1

KORRUSE RUUMIDE EKSPLIKATSIOON	
NR	NIMI
PINDALA	

46-10	Rõdu	5.4
-------	------	-----

KORTER 47	2-toaline	42.5 m2
47-1	Esik	3.2
47-2	Elutuba/köök	22.6
47-3	Magamistuba	11.8
47-4	Duširuum	4.9

47-5	Rõdu	5.6
------	------	-----

KORTER 48	4-toaline	124.0 m2
48-1	Esik	4.5
48-2	Elutuba/köök	51.5
48-3	Koridor	5.2
48-4	Vannituba	3.6
48-5	Duširuum	5.8
48-6	Saun	2.4
48-7	Magamistuba	13.9
48-8	Magamistuba	11.9
48-9	Magamistuba	20.0
48-10	Duširuum	4.5
48-11	Abiruum	0.7

48-12	Rõdu	9.0
48-13	Rõdu	5.4

KORRUSE RUUMIDE EKSPLIKATSIOON	
NR	NIMI
PINDALA	

KORTER 49	3-toaline	69.8 m2
-----------	-----------	---------

49-1	Esik	7.4
49-2	Elutuba/köök	31.0
49-3	Magamistuba	12.9
49-4	Magamistuba	11.3
49-5	Vannituba	4.3
49-6	Duširuum	2.9

49-7	Rõdu	5.6
------	------	-----

KORTER 50	3-toaline	77.6 m2
50-1	Esik	4.1
50-2	Elutuba/köök	33.0
50-3	Koridor	3.2
50-4	Majapidamisruum	3.2
50-5	Vannituba	5.2
50-6	Magamistuba	14.5
50-7	Duširuum	3.9
50-8	Magamistuba	10.5

50-9	Rõdu	5.6
50-10	Rõdu	5.6

TINGMÄRGID

- TULETÖKKESEKTSIOON EI00
- TULETÖKKESEKTSIOON R00
- LOOMULIKU SUITSUEEMALDUSEGA ALA
- SUITSUEEMALDUSALA KÕRVALRUUMI KAUDU
- EVAKUATSIOONIPÄAS, INIMESTE ARV
- EVAKUEERITAVATE INIMESTE ARV
- HÄDAVÄLJAPÄAS
- SERVITUUDIVAJADUSEGA ALA
- PÕRANDAPINNA KÕRGUSMÄRK HOONE 0-KÕRGUSEST
- SERVA KÕRGUSMÄRK HOONE 0-KÕRGUSEST
- EVAKUATSIOONITEED
- UKSE/AKNA TULEPÜSIVUS
- KONSTRUKTSIOONITÜÜP
- PÕRANDAPINNATÜÜP
- KATUSETUULUTUSE PEAKANAL
- KATUSETUULUTUSE KÕRVALKANALITE SUUND
- ALARÖHUTUULUTI
- TULEPÜSIVUS
- AVA KÕRGUS PÕRANDAST
- UKSE TÜÜP >AADRESS
- AKNA TÜÜP >AADRESS HELIPIDAVUS

SISESEINAD

- SS-01 KORTER (Raudbetoonpaneel 200 mm, monteeritav, vt Konstruktiivne projekt)
- SS-01 LIFT (Raudbetoonpaneel 150 mm, monteeritav, vt Konstruktiivne projekt)
- SS-03 SAHT/TUBA (Bauroc Acoustic, 150 mm R*w 41 dB, ühelt poolt viimistletud)
- SS-04 SAN/TUBA (Bauroc Acoustic, 150 mm, mõlemalt poolt viimistletud)
- SS-05 SAN/TUBA (Bauroc Acoustic, 100 mm, mõlemalt poolt viimistletud)
- SS-06 TUBA/TUBA (KIPSPLAAT-KARKASSEIN 92 mm) karkass 66 mm 1K-1K M50 (MRK-SS-05)
- SS-06A TUBA(KÖÖK)/TUBA (KIPSPLAAT-KARKASSEIN 104 mm) karkass 66mm 1KOSB-1K M50 (MRK-SS-07)
- SS-06B TUBA(MASTER)/TUBA (KIPSPLAAT-KARKASSEIN 118 mm) karkass 66mm 1K1-1K1 M50 (MRK-SS-06). Teleri puhul riputussooni OSB-plaat.
- SS-07 EL. KILBIGA SEIN (KIPSPLAAT-KARKASSEIN 121 mm) karkass 95 mm 1K-1K M50
- SS-08 TOA VARISEIN (KIPSPLAAT-KARKASSEIN KIVISEINAL 92+10 mm õhkvähe) karkass 66 mm 1K1-0 M50 (MRK-SS-11). Teleri puhul riputussooni OSB-plaat.
- SS-08A MAG. TUB(KÖÖGI) VARISEIN (KIPSPLAAT-KARKASSEIN KIVISEINAL 92+10mm õhkvähe) karkass 66 mm 1KOSB-0 M50 (MRK-SS-13)
- SS-09 PANIPAIA (Columbia, 90 mm, mõlemalt poolt viimistletud), alates 2100mm pealt paigaldada võrk kuni laeni, võrgulahendus vt sisearhitektuurme osa
- SS-10 ÜLDALA (Bauroc Acoustic, 150 mm, mõlemalt poolt viimistletud)
- SS-12 KATTESEIN (KIPSPLAAT-KARKASSEIN 108mm) karkass 95mm 1-0 M50
- SS-13 KATTESEIN SAUNAS (MRK-SS-14)
- SS-15 SAN-RUUMI VARISEIN (TYCROC TWP-KARKASS-SEIN KIVI/BETONISEINAL 78mm + 10mm ÕHKVAHE) GS 66 1TY-0 M50 (MRK-SS-15) Valamu kinnitustsoonis (0.5...1m põrandast) OSB-plaat.
- SS-16 TUBA/SAN. RUUM (KARKASS-SEIN 118mm, R*w 40dB) GS 66 2-11TY M50 Valamu kinnitustsoonis (0.5...1m põrandast) OSB-plaat.

KIPSPLAATIDE TÄHISED

- 1 Tavaline kipsplaat
- 1K Eriköva kipsplaat
- 1* Niiskuskindel kipsplaat
- 1TY TYCROC veekindel ehitusplaat

MÄRKUSED

- Hoone ±0.00 = abs +44.90m (EH2000)
- Kõik kõrgused EH2000 süsteemis
- Korruse kõikide ruumide puhta põrandapinna kõrguseks sõltumata viimistluskihi paksusest on 22.40 = abs. 67.30 m kui ei ole näidatud teisiti.
- Korruse põrandapinna tarinditüüp on VL-02 kui ei ole näidatud teisiti. Rõdude tarinditüüp on RP-01.
- Hoone tarindite lahendused vt. konstruktiivne projekt
- Akende spetsifikatsioon vt. joonis AR-32-01 ja spetsifikatsiooni tabel
- Välisuste spetsifikatsioon vt. joonis AR-33-01 ja spetsifikatsiooni tabel
- Siseuste spetsifikatsioon vt. sisearhitektuuri projekt
- Märguümide kalded vastavalt sisearhitektuursele projektile.
- Rõduplaatide kalded vt. konstruktiivne projekt

Tellija	AS Merko Ehitus Eesti	Töö nr	554.2018	Stadium	EELPROJEKT
Omanik	AS Merko Ehitus Eesti			Projekti osa	AR
Objekt	Paekalda tn 15 korterelamu muudatusprojekt			Möötkava	1 : 100
Joonis	Paekalda 15, 8-korrus			Joonise nr	PK15_EP_AR-5-10
Objekti autor	Indrek Suiguasar, Tanno Tammesson			Kuupäev	24.01.2025
				Print	05.12.2025 11:50:30
Projekti arhitekt	Tanno Tammesson				
Projekti juhtimine	Mihkel Ehrpas				

Arhitektuurbüroo

Arhitektuurbüroo PLUS OÜ
reg. nr. EP0905146 Pärnu mnt 41 11314 Tallinn
tel. nr. +372 589 0020 e-post mail@arhitektuurbüroo.ee