


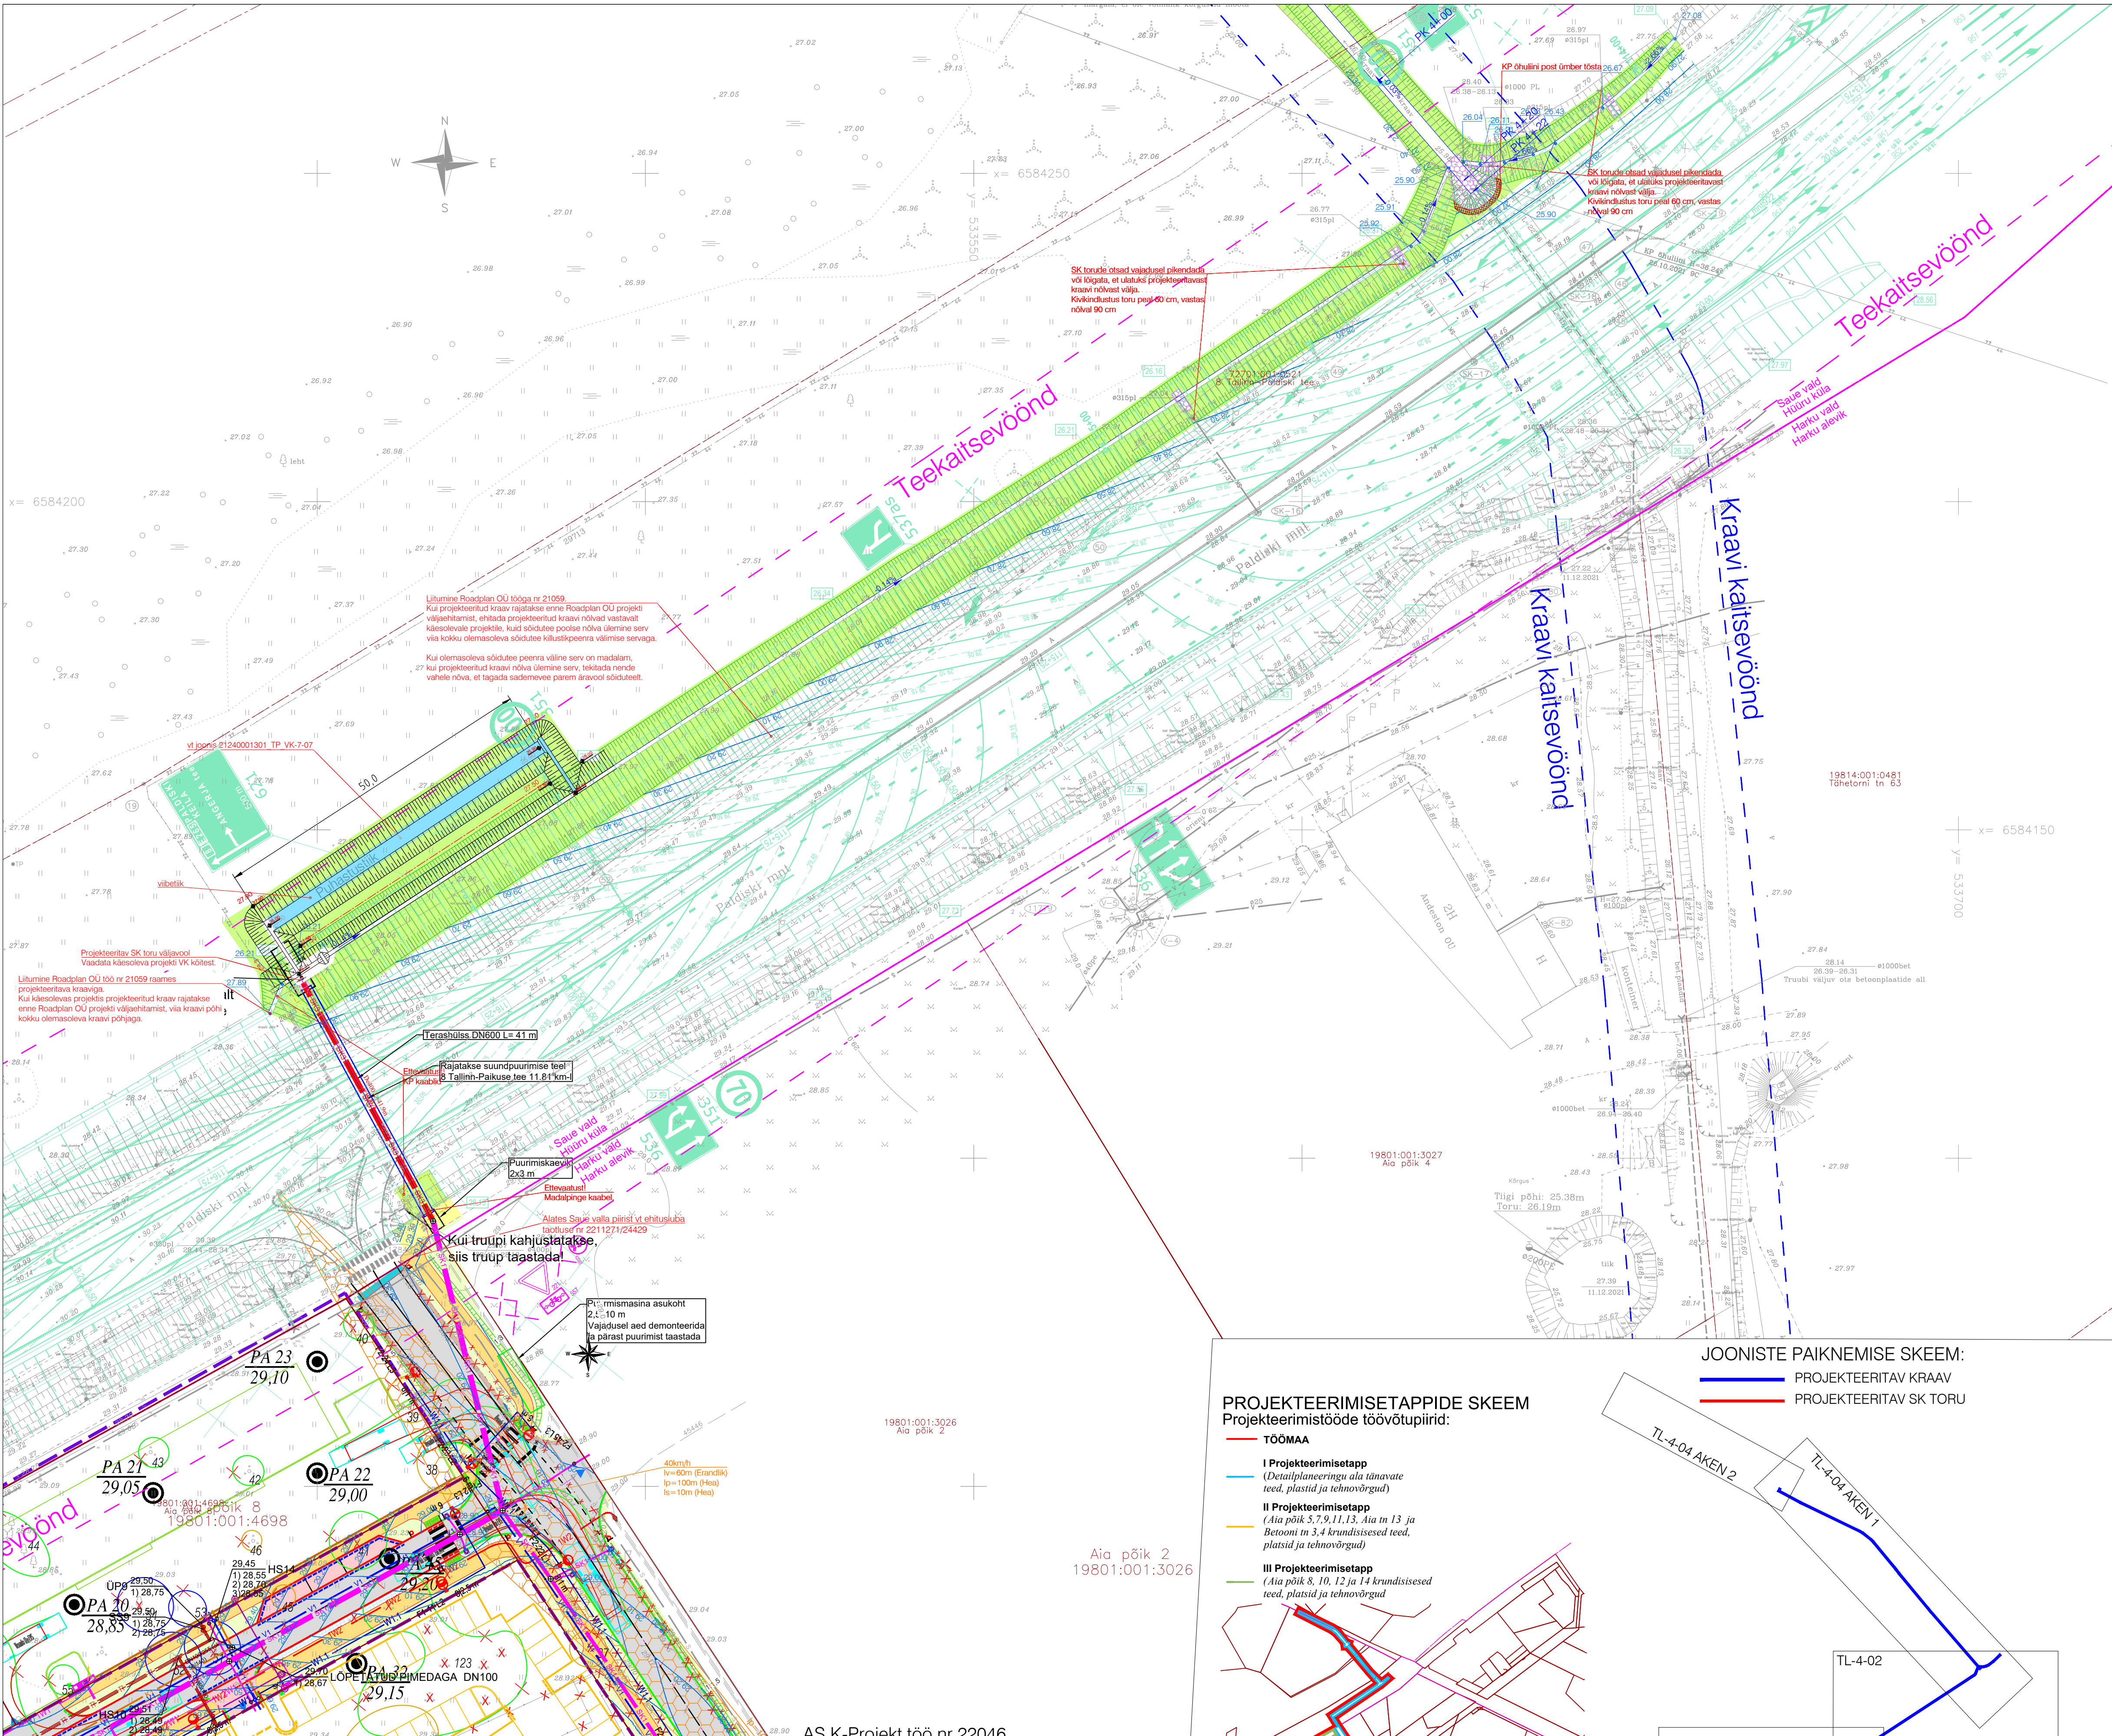

SÕLME TÄHIS	OLEMASOLEVA MAAPIL KÕRGUS (m ABS)
PROJEKTEERITUD MAAPINNA KÕRGUS (m ABS)	TORU RAJAMISSÜGAVUS (m)
LANG/PIKKUS	TORU LÄBIMÕÖT
VAHEKAUGUSED (m)	SIRGESTATUD TRASPLAAN

TINGMÄRGID:

- SWECO Projekt AS töö nr 21240-0013-01, eh.loa taotlus nr 2211271 / 09084
- Kinnistu piir
 - Valla piir
 - Projekteeritud tee telgjoon
 - Projekteeritud tee servajooned
 - Projekteeritud tugipenaar
 - Tüüp 1a Projekteeritud sõidutee asfaltbetoonkatend
 - Tüüp 2a Projekteeritud sõidutee asfaltbetoonkatend
 - Tüüp 3 Projekteeritud kergliiklustee asfaltbetoonkatend
 - Projekteeritud haljasalade murukate
 - Tüüp 7 Projekteeritud betoonkivi plaadid
 - Tüüp 2a Projekteeritud sõidutee asfaltbetoonülekate
 - Tüüp 3 Projekteeritud kõnnitee asfaltbetoonkatendi taastamine
 - Haljasalade murukatte taastamine
 - Projekteeritud hall braikivi (40x40 cm, h=7 cm)
 - Autotranspordi krundile juurdepääsu kohad
 - Projekteeritud teekattemärgistus
 - Projekteeritud liikluse märk (I suurusgrupp)
 - Olemasolev liikluse märk
 - Likvideeritav liikluse märk
 - Ümbertõstatav liikluse märk
 - Ümbertõstatava liikluse märgi uus asukoht
 - Projekteeritud sõidutee äärekivi 150x290 (h=12 cm)
 - Projekteeritud sõidutee äärekivi 150x290 (h=8 cm)
 - Projekteeritud sõidutee äärekivi 150x290 (h=0 cm)
 - Projekteeritud sõidutee äärekivi 150x290 (h=4 cm)
 - Projekteeritud kaeviku piirjoon
 - Projekteeritud kõrgusarv
 - Projekteeritud horisontaal
 - Projekteeritud murunõlv
 - Projekteeritud kraav põhja kõrgusarvuga
 - Projekteeritud truubi kviotsak kivikindlustuse ja erosioonitõkkena
 - Projekteeritud neelulook
 - Projekteeritud liikluse märgi post
 - Geoloogilise uuringupunkti asukoht
 - II etapp. Lahendatakse eraldi projektiga (Sweco Projekt AS töö nr 21240-001302). Ehtusloa taotlus nr 2211271 / 14366
 - III etapp. Lahendatakse eraldi projektiga (Perspektiivne)
 - Roadplan OÜ poolt koostatav Riigitee 8 Tallinn–Paldiski km 11,0-14,0 Tähetorni–Harku lõigu ja Harku eritasandilise ristmiku põhiprojekt töö nr 21059
 - Likvideeritavad objektid

VK OSA TINGMÄRGID

- Projekteeritud ühisanalüüsitoor
- Projekteeritud veetorstik
- Projekteeritud sademeveetorstik
- Projekteeritud sademeveetoru kinnisel rajatav
- Projekteeritud tuletoojehüdrant

EL TINGMÄRGID

- Edites OÜ töö nr 22002K2 (Saue)/ 22002K1 (Harku)
- Projekteeritud sidekanalisatsioon
 - Projekteeritud tänavavalgustuse 0,4 kV maakaabel kaablikaitsetorus
 - Projekteeritud sidekaev
 - Projekteeritud markerpall
 - Projekteeritud sõiduteevalgusti konsooliga mastil
 - Projekteeritud ülekäigurajavavalgusti konsoolita mastil
 - Projekteeritud kõnniteevalgusti konsoolita mastil

SV OSA TINGMÄRGID:

- SWECO Projekt AS töö nr 24240-0020-01 eh.loa nr 2412271 / 07146
- T1 Varem projekteeritud pealevoolu torustik II isolatsiooni klass
 - T2 Varem projekteeritud tagasivoolu torustik II isolatsiooni klass


JOONISTE PAIKNEMISE SKEEM:

- PROJEKTEERITAV KRAAV
- PROJEKTEERITAV SK TORU

PROJEKTEERIMISETAPPIDE SKEEM

Projekteerimistööde töövõtupiirid:

- TÖÖMAA
- I Projekteerimisetapp (Detailplaneeringu ala tänavate teed, plattid ja tehnovõrgud)
- II Projekteerimisetapp (Aia põik 5, 7, 9, 11, 13. Aia tn 13 ja Betooni tn 3, 4 krundisisesed teed, plattid ja tehnovõrgud)
- III Projekteerimisetapp (Aia põik 8, 10, 12 ja 14 krundisisesed teed, plattid ja tehnovõrgud)

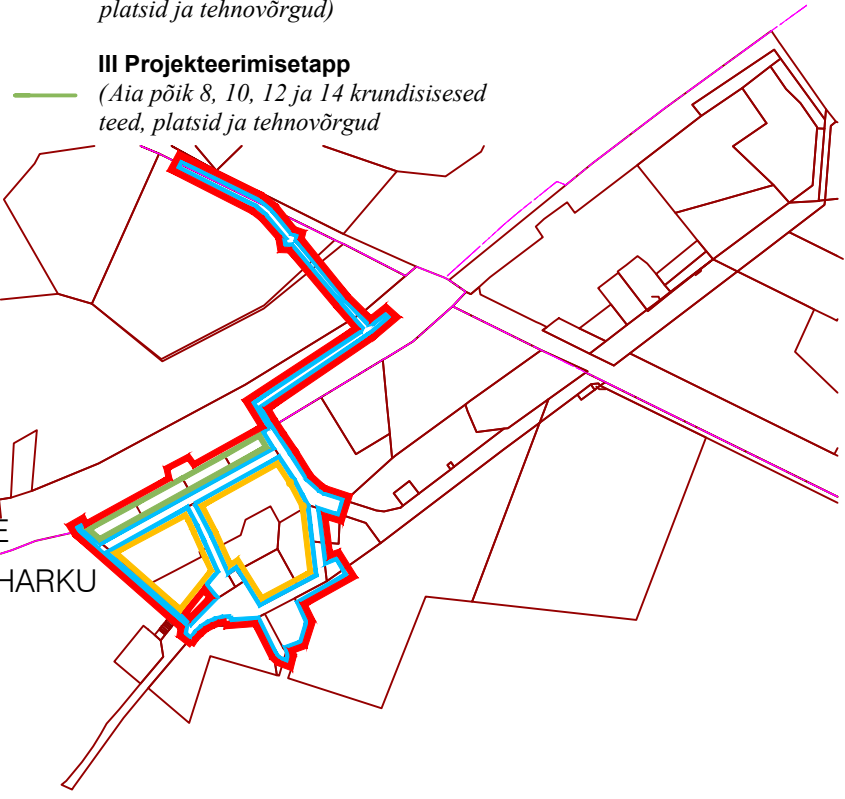

AS K-Projekt töö nr 22046

- Olemasolev II klassi puu või puude rühm eksplikatsiooni numbriga
- Olemasolev III klassi puu või puude rühm eksplikatsiooni numbriga
- Olemasolev IV klassi puu või puude rühm eksplikatsiooni numbriga
- Olemasolev V klassi puu või puude rühm eksplikatsiooni numbriga
- Geoloogilist puuduv puu

M2	Lisatud viited	A.Nikulnikova	03.09.2025
M1	Kraavi lahendatud on maastikul	K.Jõelä	31.05.2024
MAANDATAS	MAANDATUSE KIRJELDUS	TEOSTAS	KUUPÄEV
GEOLIAUS	KOOSTAJA: K-Projekt Aladevõrg ja REER OÜ	100% 14.11.2022 11:48:33	MOODUSTATUD: 2022.07.2023
Punkti koordinaadid on L-EST737 süsteemis ja kõrgused EPM2011 kõrguskaalast			
TÖÖ NR	OBJEKT NR	STADIUM	PROJEKTI OSA - JOONISE NR
21240-0013	-	TP	TL-4-02
TÖÖ NIMETUS	1:500 / A1	MOONITAJA - FORMAAT	PROJEKTLIHT
Harku alevikus Betooni, Betooni 1-3, Betooni 5, Betooni 7 kinnistute detailplaneeringu ala teed ja tehnovõrgud. I Projekteerimisetapp.			Anna Nikulnikova
ADRESS	8 Tallinn-Paldiski mnt km 11,39-11,66; 11,82 ja 12,00; Kikko, Mäe, Hüüru küla, Saue vald, Harku maakond; Tammi tee, Laabi küla, Harku vald, Harku maakond	INSENER	Henri Toom
JOONISE NIMETUS	Asendiplaan, vertikaalplaneering ja liikluskorraldus	TEHNIK	Kristi Ruul
		KUUPÄEV	03.09.2025
		212400013_TP_TL-4-01-04_v04_asendiplaan-Paldiski-mnt.dwg	
		SWECO Projekt AS	
		Tel +372 674 4000	
		sweco@sweco.ee	

