



KRUNDI TEHNILISED ANDMED:

Krundi pindala 55791,0 m²
 Katastriüksuse tunnus 24504:004:1060
 Maakasutuse sihtotstarve 100% maatulundusmaa
 Täisehitus protsent 2%

PVC HALLI TEHNILISED ANDMED:

Kasutamise otstarve 12655 -Maneež
 Ehitisealune pind 990,0 m²
 Hoone suletud netopind 988,0 m²
 Maapealse osa maht 6615 m³
 PVC halli maht 6615 m³
 Maapealsete korruste arv 1
 Absoluutne kõrgus 49,8 m
 PVC halli kõrgus 8,3 m
 PVC halli pikkus 45,0 m
 PVC halli laius 22,0 m
 Tulepüvisusklass TP - 3

**TÜÜP VII
Kruusateed**

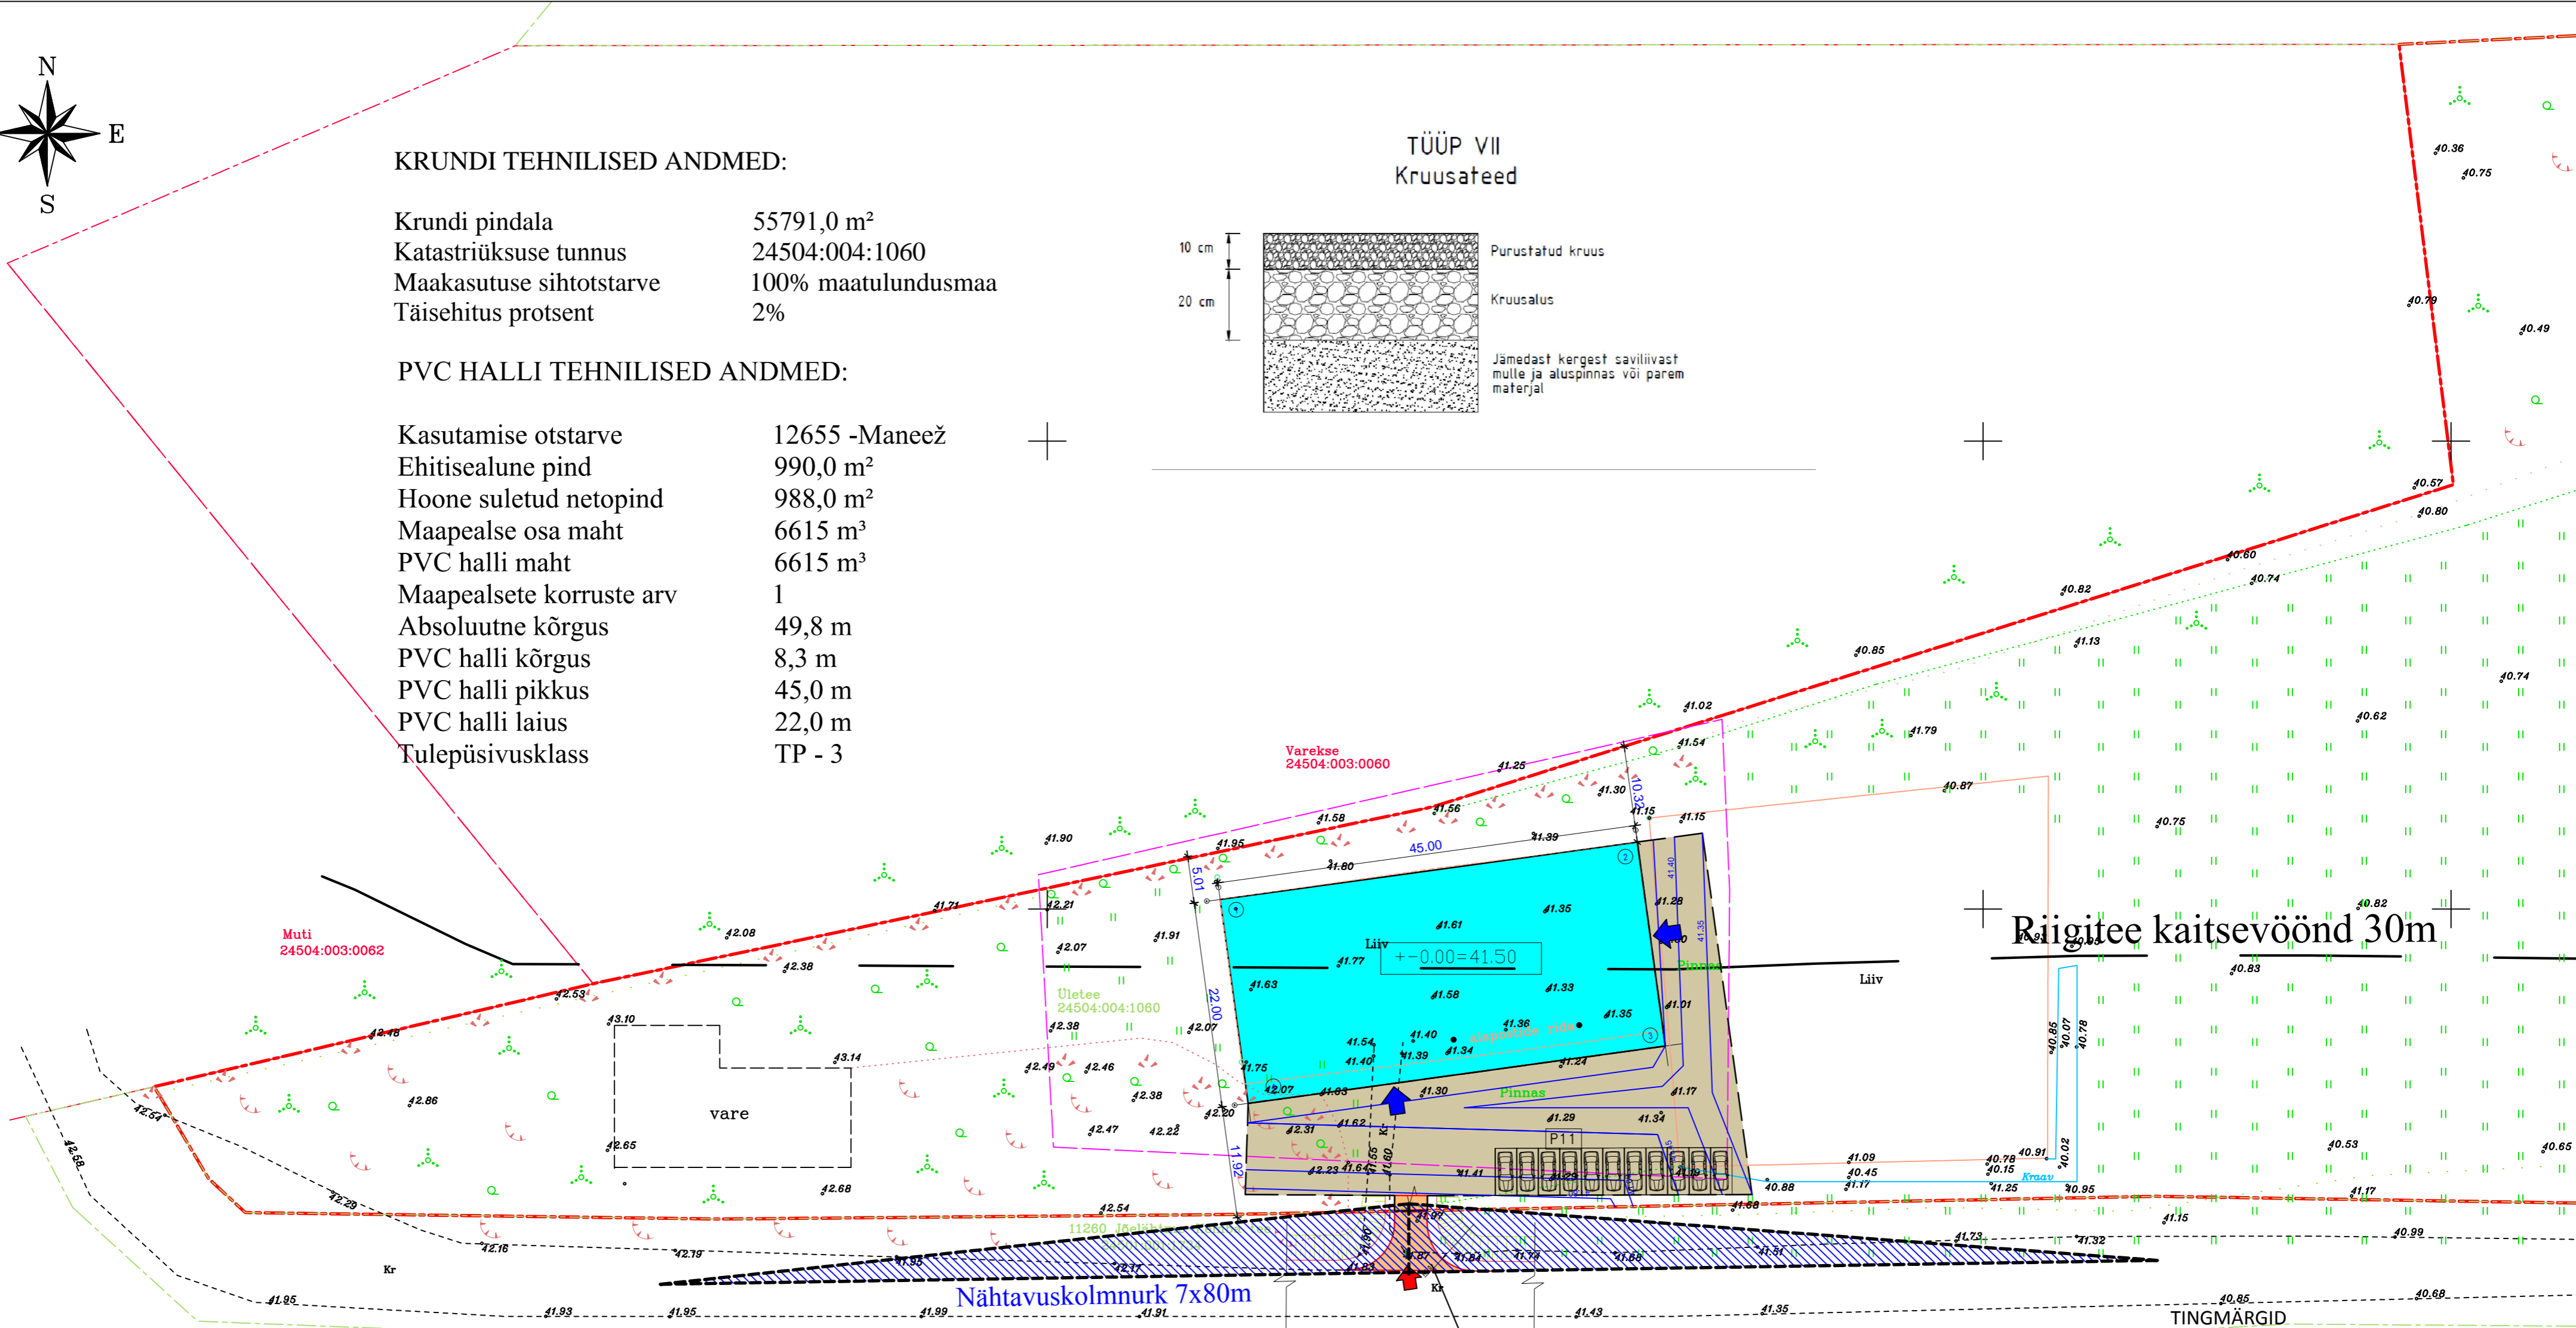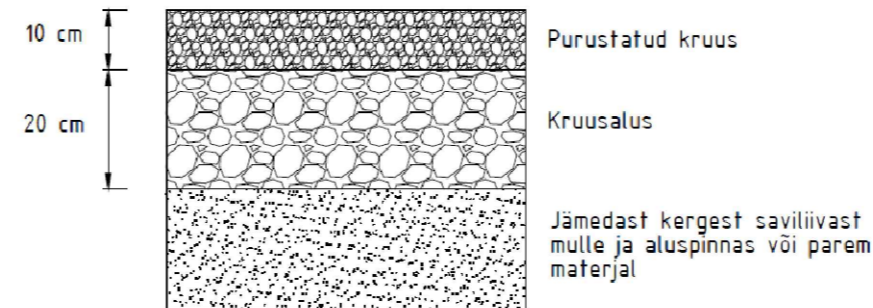

Riigitee kaitsevöönd 30m

Nähtavuskolmnurk 7x80m

X=6 591 000
Y=559 550

TINGMÄRGID

	Kinnistupiir
	Sissepääskrundile
	Projekt PVC halli asukoht
	Projekt PVC halli põranda 0
	Projekt sissepääsk PVC halli
	Mahasõit purustatud kruus (katendi tüüp VII)
	Kinnistu sisene katend purustatud kruus
	Projekteeritud vertikaal kõrgusjoon / kõrgusmärk
	Parkimiskohad 11tk

Projekt/parendatav mahasõit 11260
 Vana-Narva tee 0,982km lahendatakse vastavalt Transpordiameti mahasõidu tüüpjoonisele

PVC halli kõrgused ja koordinaadid

Nurgapunkti nr.	Nurga kõrgus		Y	X
	Ol.olev	Projekt.		
1	41.67	41.50	559568.468	6591051.029
2	41.30	41.50	559613.048	6591057.157
3	41.35	41.50	559616.043	6591035.357
4	41.75	41.50	559571.461	6591029.234



Address: Kauna 3, Tallinn
 Mail: Erki@visahing.eu
 Reg.nr: 11284360
 Mtr: EEP000859

Koostas/Designer: ERKI KALLAS /allkiri digitaalne/
 Vastutav spetsialist/ Responsible specialist: URMO METS /allkiri digitaalne/

Projekti nimetus/name: PVC HALLI EHITUSPROJEKT
 Joonis/Drawing: ASENDIPLAAN
 Tähis /Marker: AS-4-02
 Töö nr. /Work nr.: 210125
 Address/Address: HARJU MAAKOND JÕELÄHTME VALD VÕERDLA KÜLA RATSU
 Kuupäev /Date: 21.01.2025
 Mõõd /Scale: 1:500
 Staadium /Stage: EP
 Formaat /Format: A2

Märkus: Koordinaadid L-Est 97 süsteemis. Kõrgused EH2000 süsteemis. Piirid saadud Maa-ameti geoportaalist seisuga 27.04.2022.a. Kihil ,PIIR, esitatud piirjoonte asukohad on informatiivsed.

OÜ AderGeo MTR reg. EE9000465	Ratsu 24504:004:1060	2022
Harjumaa Harku vald, Kumna aimeader@gmail.com Tel.51974786, 58077391	Harjumaa, Jõelähtme vald, Võerdla küla	LEHT 1 A0
Koostas A.Ader (geodeet 5)	Maa-ala plaan tehnovõrkudega	Töö nr M190422
27.04.22	M 1:500	

Allkirjastatud digitaalselt