


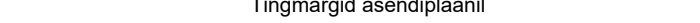














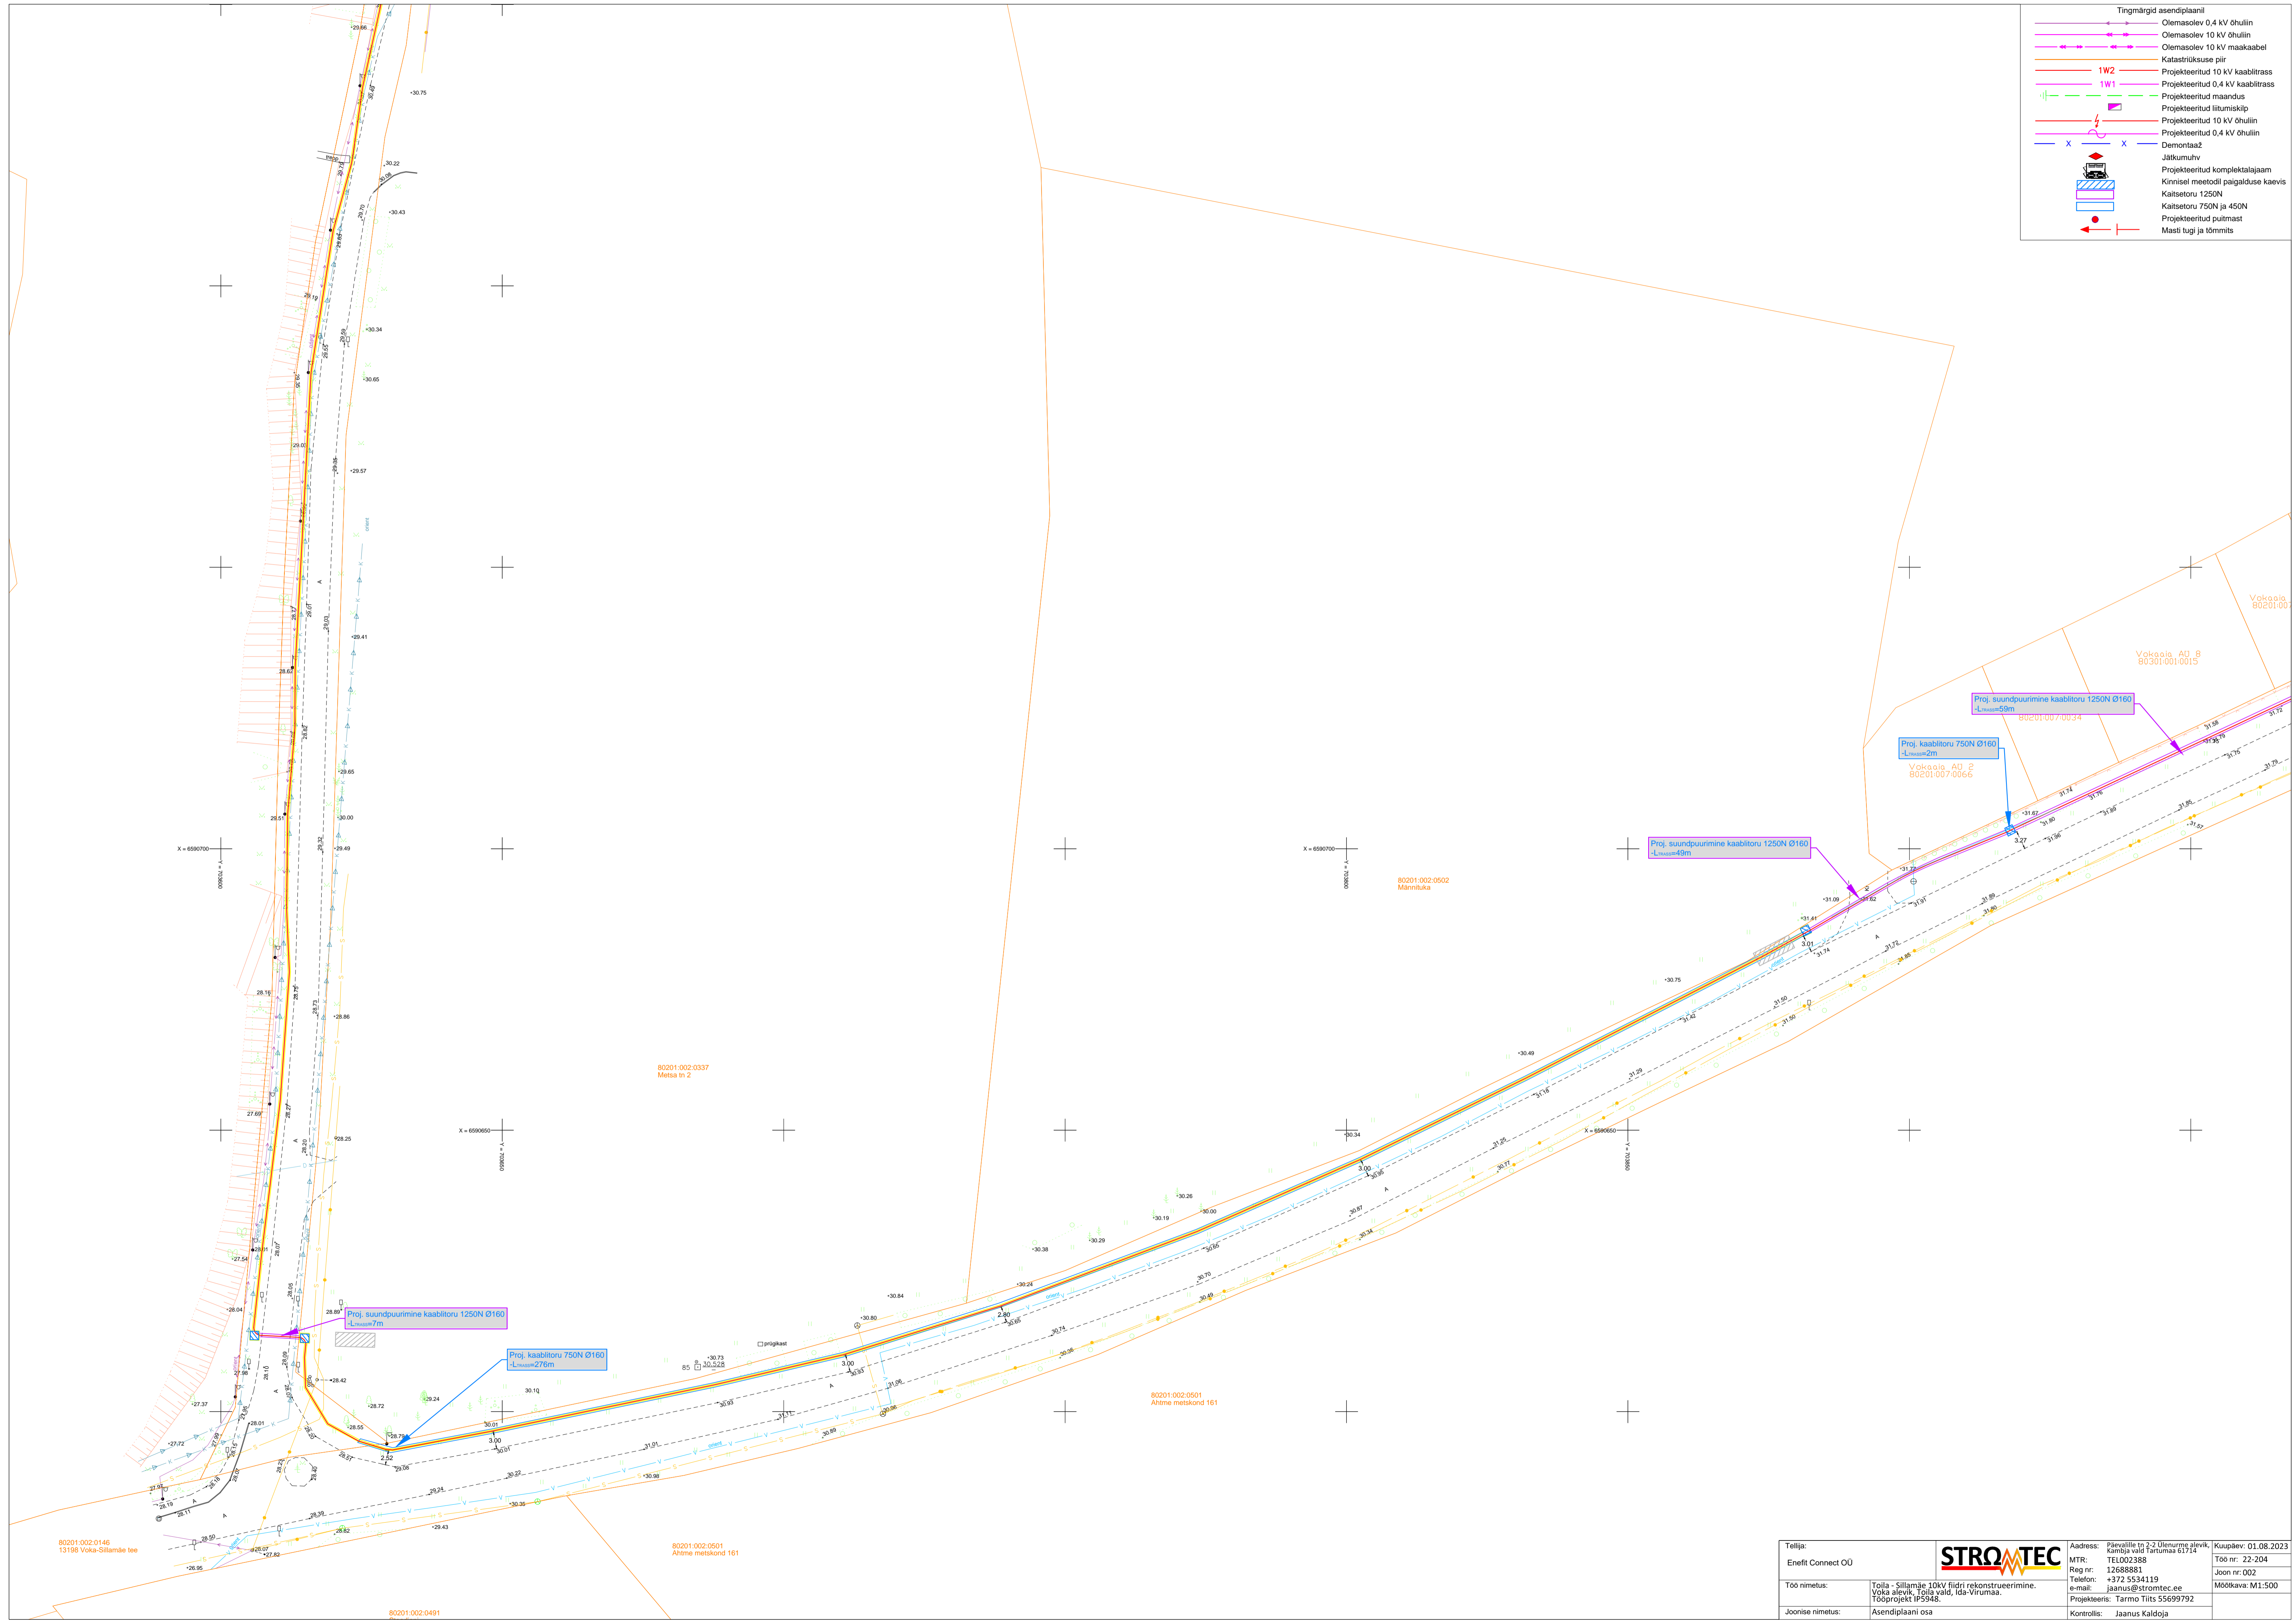


- Tingmärgid asendiplaanil**
-  Olemasolev 0,4 kV õhulin
  -  Olemasolev 10 kV õhulin
  -  Olemasolev 10 kV maakaabel
  -  Katastrirajooni piir
  -  1W2 Projekteeritud 10 kV kaabitrass
  -  1W1 Projekteeritud 0,4 kV kaabitrass
  -  Projekteeritud maandus
  -  Projekteeritud lüüskõlv
  -  Projekteeritud 10 kV õhulin
  -  Projekteeritud 0,4 kV õhulin
  -  Demontaaž
  -  Jätkumühv
  -  Projekteeritud komplektalaam
  -  Kinnisel meetodil paigalduse kaevits
  -  Kaitsetoru 1250N
  -  Kaitsetoru 750N ja 450N
  -  Projekteeritud puutmast
  -  Masti tugi ja tõmmits



Tellijä:	Enefit Connect OÜ	<b>STROMTEC</b>	Address: Päävälille tn 2-2 Ülenurme alevik, Kambja vald Tartumaa 61714	Kaupäev: 01.08.2023
Töö nimetus:	Tõlla - Sillamäe 10kV liidri rekonstrueerimine. Voka alevik, Tõlla vald, Ida-Virumaa.	MTR: TEL002388	Reg nr: 12658881	Töö nr: 22-204
Joonise nimetus:	Asendiplaani osa	Telephone: +372 5534119	e-mail: jaanus@stromtec.ee	Joon nr: 002
		Projekteeris: Tarmo Tiits 55699792	Kontrollis: Jaanus Kaldoja	Mõõtkava: M1:500

80201:002:0146  
13198 Voka-Sillamäe tee

80201:002:0501  
Ahme metsakond 161

80201:002:0501  
Ahme metsakond 161

80201:002:0337  
Metsa tn 2

80201:002:0502  
Männikuka

Voka alevi 80201:001:0015

Voka alevi AD\_8 80301:001:0015

Proj. suundpuurimine kaabitoru 1250N Ø160  
L<sub>suur</sub>=23m  
80201:007:0034

Proj. kaabitoru 750N Ø160  
L<sub>suur</sub>=2m  
Voka alevi AD\_2 80201:007:0066

Proj. suundpuurimine kaabitoru 1250N Ø160  
L<sub>suur</sub>=49m

Proj. suundpuurimine kaabitoru 1250N Ø160  
L<sub>suur</sub>=7m

Proj. kaabitoru 750N Ø160  
L<sub>suur</sub>=276m

80201:002:0491