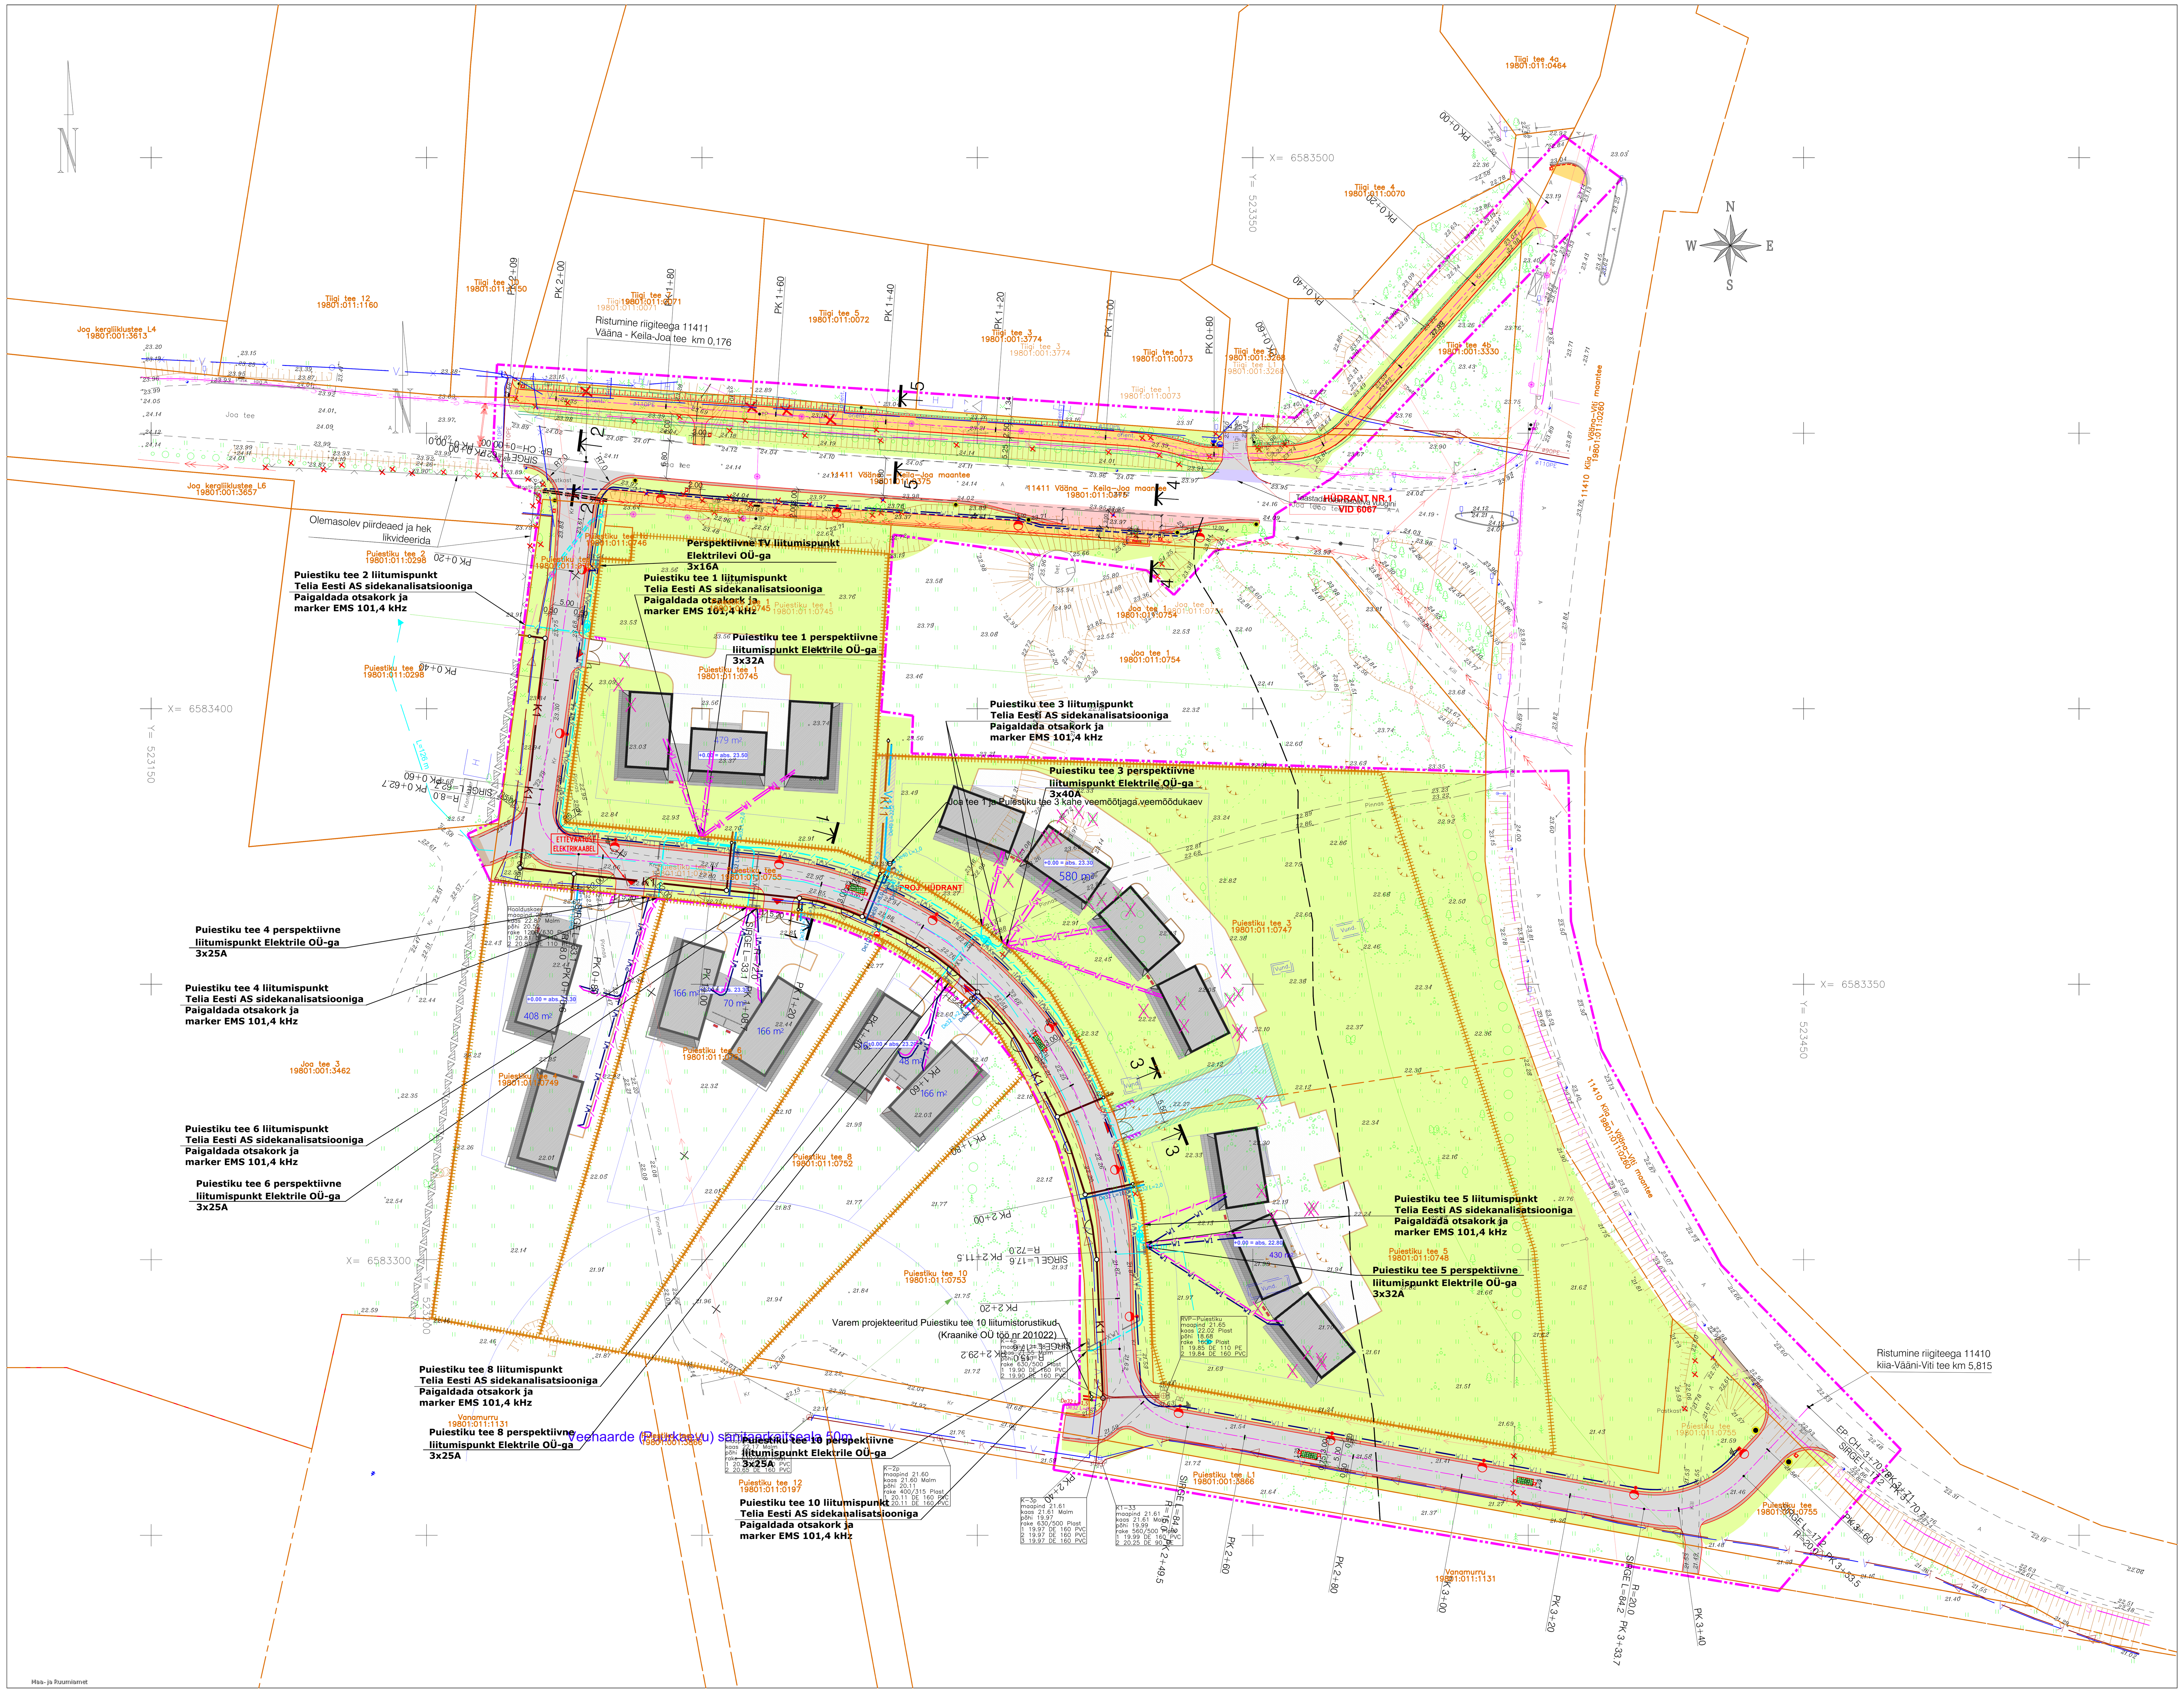

AS Contactus töö nr. 3441 tingmärgid:
(Tänava elektri- ja sidevälisvõrgud)

- Perpspektiivsed kaabelliinid (X-kaablite arv, iga kaabel eraldi plasttorus) (Elektreilevi OÜ)
- Perpspektiivne jaotus-liitumiskilp (Elektrilevi OÜ)
- Ol. olev Elektrilevi OÜ kaabel kaitsta vajadusel poolitatavate kaablikaitsetorudega, Ø160, survetugevusega 750 N
- Projekteeritud reservtoru Elektrilevi OÜ-le, Ø160, survetugevusega 750 N. Toru otstesse paigaldatud marker pall
- Detailplaneeringu järgi likvideeritav Elektrilevi OÜ 0,4 kV maakaabel
- Projekteeritud tänavavalgustuse kaabel kaablikaitsetorus Ø50, 750 N (X-kaablite arv, iga kaabel eraldi plasttorus)
- Projekteeritud tänavavalgustuse lülitus- ja jaotusseade
- Projekteeritud kuumtsingitud koonuseline tänavavavalgustuse mast h=6 m, alumise Ø138 ja tipuga Ø60, paigaldatud jalandisse RBJ-4B Valgusti nt. firmalt Vizulo Micro Martin 25 W, 8 LED, MRUE 025, 730, L40, AA008, korpus helehall, liigpingepiirikuga 10 kV, koos kaablivaruga l=6 m, H07RN-F 5x1,5. CLO funktsioon sisse lülitatud, 1xZhaga pistikut
- Projekteeritud kuumtsingitud koonuseline tänavavavalgustuse mast h=6 m, alumise Ø138 ja tipuga Ø60, paigaldatud jalandisse RBJ-4B Valgusti nt. firmalt Vizulo Micro Martin 10 W, 8 LED, MRU 010, 730, L94, AA008, korpus helehall, liigpingepiirikuga 10 kV, koos kaablivaruga l=6 m, H07RN-F 5x1,5. CLO funktsioon sisse lülitatud, 1xZhaga pistikut
- Projekteeritud kuumtsingitud koonuseline tänavavavalgustuse mast h=4 m, alumise Ø114 ja tipuga Ø60, paigaldatud jalandisse RBJ-2,5B Valgusti nt. firmalt Vizulo Micro Martin 10 W, 8 LED, MRU 010, 730, L94, AA008, korpus helehall, liigpingepiirikuga 10 kV, koos kaablivaruga l=4 m, H07RN-F 5x1,5. CLO funktsioon sisse lülitatud, 1xZhaga pistikut
- Projekteeritud maandur, h=1,5 m
- Projekteeritud sidetoru PVC Opto kaablikaitsetorudest
- Projekteeritud KKS-3 raudbetoonist kaev, vaherõngaga (1-2 tk) + teleskoop, topeltkaanega kaevuluuk "Telia", kandevõimega 12,5t, ujuv, D125. Kaevu paigaldada 2-kohalised konsoolid ning kronsteinid
- Ol. oleva Telia Eesti AS vasest sidekaabli kaitsmine poolitatavate kaablikaitsetorudega Ø50, survetugevusega 750 N

AS Contactus töö nr. 3441 tingmärgid:
(Kinnistu sisesed elektri- ja sidevälisvõrgud)

- Projekteeritud Tarbija 0,4 kV kaabel topeltseinaga kaablikaitsetorus Ø50, 750 N (X-kaablite arv, iga kaabel eraldi plasttorus)
- Projekteeritud Tarbija sidetoru PVC OPTO Ø50, A-klass kaablikaitsetorudest

Tingmärgid Kraanike OÜ tööst 201022:

- V2 Varem projekteeritud ühisveevärgi torustik
- K2 Varem projekteeritud ühiskanalisatsioonitorustik
- V3 Varem projekteeritud kinnistu veetorustik
- K3 Varem projekteeritud kinnistu kanalisatsioonitorustik

OÜ Entec Eesti töö nr. 1417/22 tingmärgid:

- V1 Projekteeritud ühisveevärgi torustik
- K1 Projekteeritud ühiskanalisatsioonitorustik
- V11 Projekteeritud kinnistu veetorustik
- K11 Projekteeritud kinnistu kanalisatsioonitorustik
- Projekteeritud maapealne hüdrant

TT Arhitektuuribüroo OÜ töö nr. 280723 tingmärgid:

- EHITUSALA VASTAVALT DETAILPLANERINGULE
- EHITUSALA NAABERKINNISTU NÕUSOLEKUGA
- PROJEKTEERITAV HOONE
- PROJ. KIVIPARKETT
- ALLALASTUD ÄÄREKIVI H=3cm (kiviparkettiga tasa, langus haljasala suunas)
- TEE SERVITUUT
- JUURDEPÄÄS KRUNDILE
- PÄÄS HOONESSE
- PRÜGIKAST MILLEST ÜKS BIOJÄÄTMETE JAOKS
- ÕHKVESI SOOJUSPUMBA ASUKOHT (VARJESTATUD)
- PROJEKTEERITAV PIIRE
- PROJEKTEERITAV VÄRAV
- OLEMASOLEV PUU
- LIKVITEERITAV PUU EHITUSPROJEKTI ALUSEL

Tingmärgid

- Kinnistu piir
- Töömahtude piir
- Projekteeritud tee servajooned
- Projekteeritud sõidutee äärekivi 150X300 (h=12 cm)
- Projekteeritud sõidutee äärekivi 150X300 (h=0 cm)
- Projekteeritud killustikust tugipeenar
- Projekteeritud murunõlvad (1:2)
- Projekteeritud sõidutee ab-katend
- Projekteeritud kõnnitee ab-katend
- Projekteeritud haljasalade murukate
- Likvideeritavad objektid
- Projekteeritud liiklusmärgi post
- Projekteeritud betoonist lillekast (3,0*1,25 m)
- Projekteeritud tähispostid (99ik)

Muudatused:	Kuupäev	Muudatuste kirjeldus
M1	....	....

Geoalus:	
	Koostas Georam OÜ; töö nr 265/05-23; mõõdistatud 24.03.2023 a.
	Koordinaadid L-EST 97 süsteemis
	Kõrgused EH2000 süsteemis

TMODEL — T-Model OÜ, reg nr 11270607, Lelle tn 24, Tallinn 11318, tel +372 606 1601, info@tmodel.ee, www.tmodel.ee		Projekti nimi: Puiestiku tee	MTR reg nr: EEP003363 EPE001071 ELK000054 EEP001401
Tellija: ORKI OÜ, Sõstra tn 2, 10616 Tallinn, Harju maakond, tel 58106698		Projekti osa: Teed ja liikluskorraldus	Töö nr: 23017 / Staadium: PP
Vastutav pädev isik	E. Välling	Objekti asukoht: Harju maakond, Harku vald, Vääna küla	Joonis koostatud / trükitud: 18.11.2025 / 18.11.2025
		Joonise nimi: Tehnovõrkude koondplaan	Mõõtkava: 1:500
		Joonise faili nimi: 23017_PP_TL-4-40_v04_Tehno.pdf	Joonise nr: TL-4-40

1189x841