


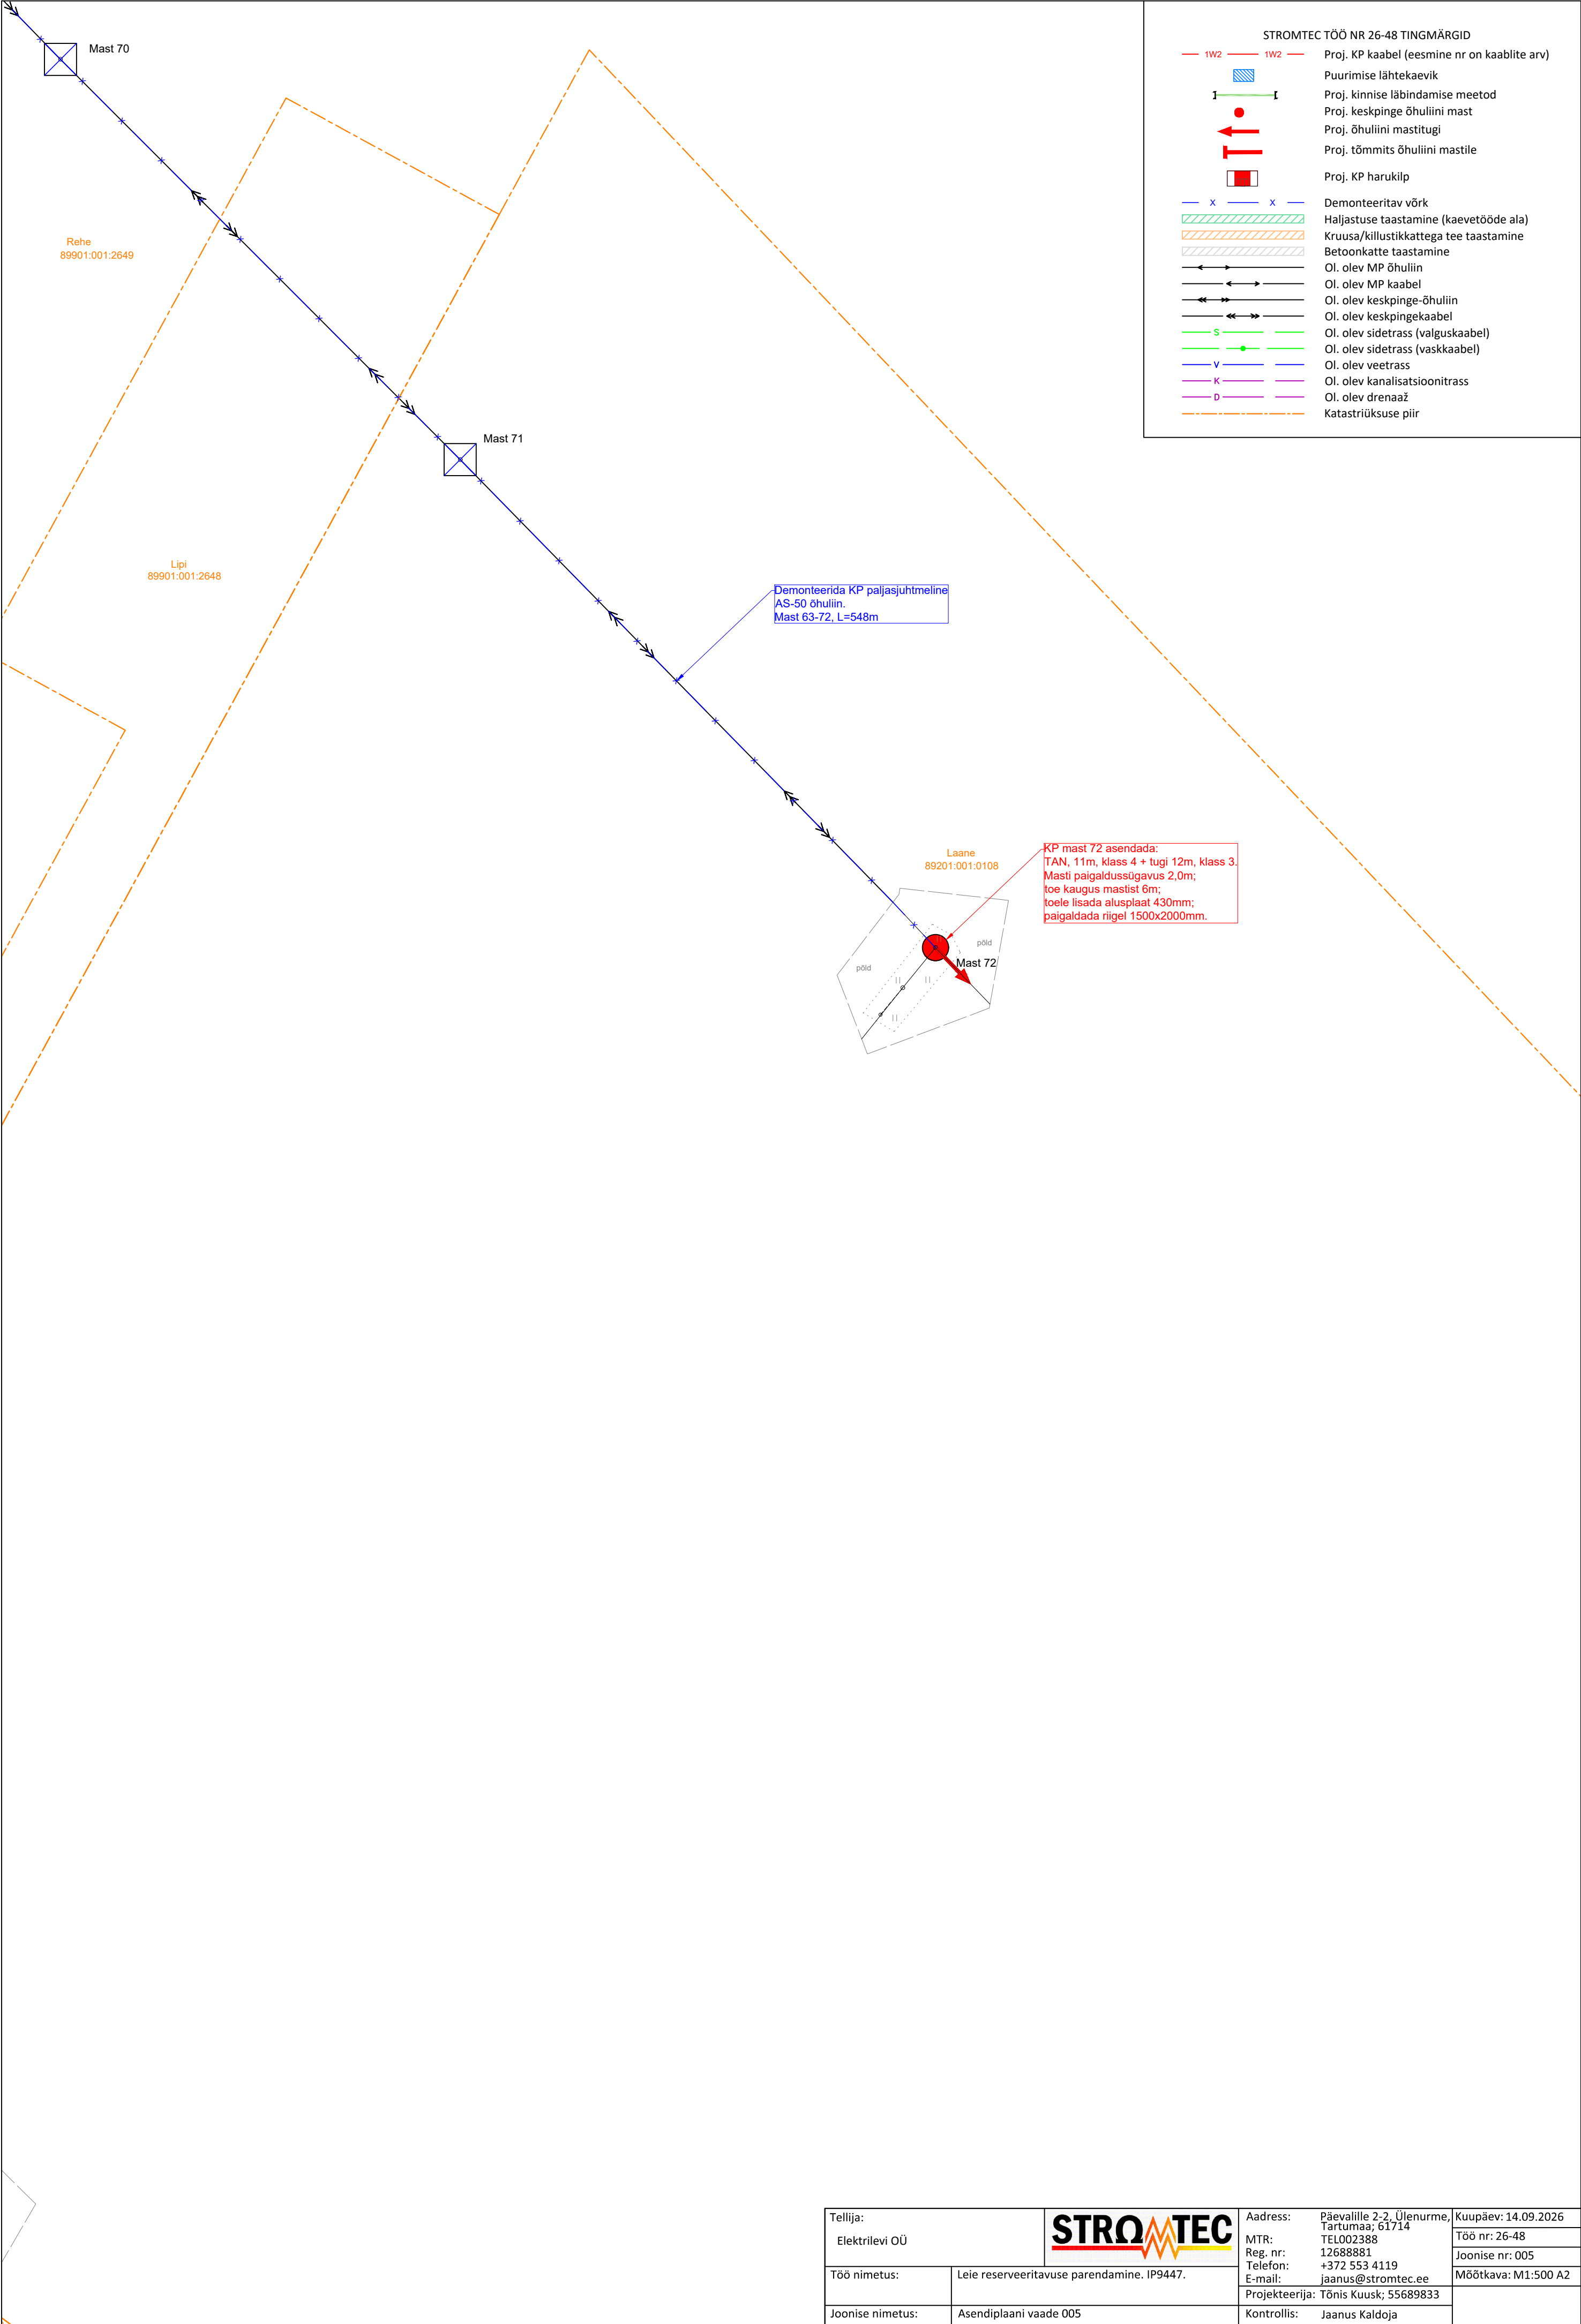

Tellija: Elektrilevi OÜ			Aadress: Päävalle 2-2, Ülenurme, Tartumaa; 61714		Kuupäev: 14.09.2026	
Töö nimetus: Leie reserveeritavuse parendamine. IP9447.			MTR: TEL002388 Reg. nr: 12688881 Telefon: +372 553 4119 E-mail: jaanus@stromtec.ee		Töö nr: 26-48 Joonise nr: 005	
Joonise nimetus: Asendiplaani vaade 005			Projekteerija: Tõnis Kuusk; 55689833		Mõõtkava: M1:500 A2	
			Kontrollis: Jaanus Kalsoja			