


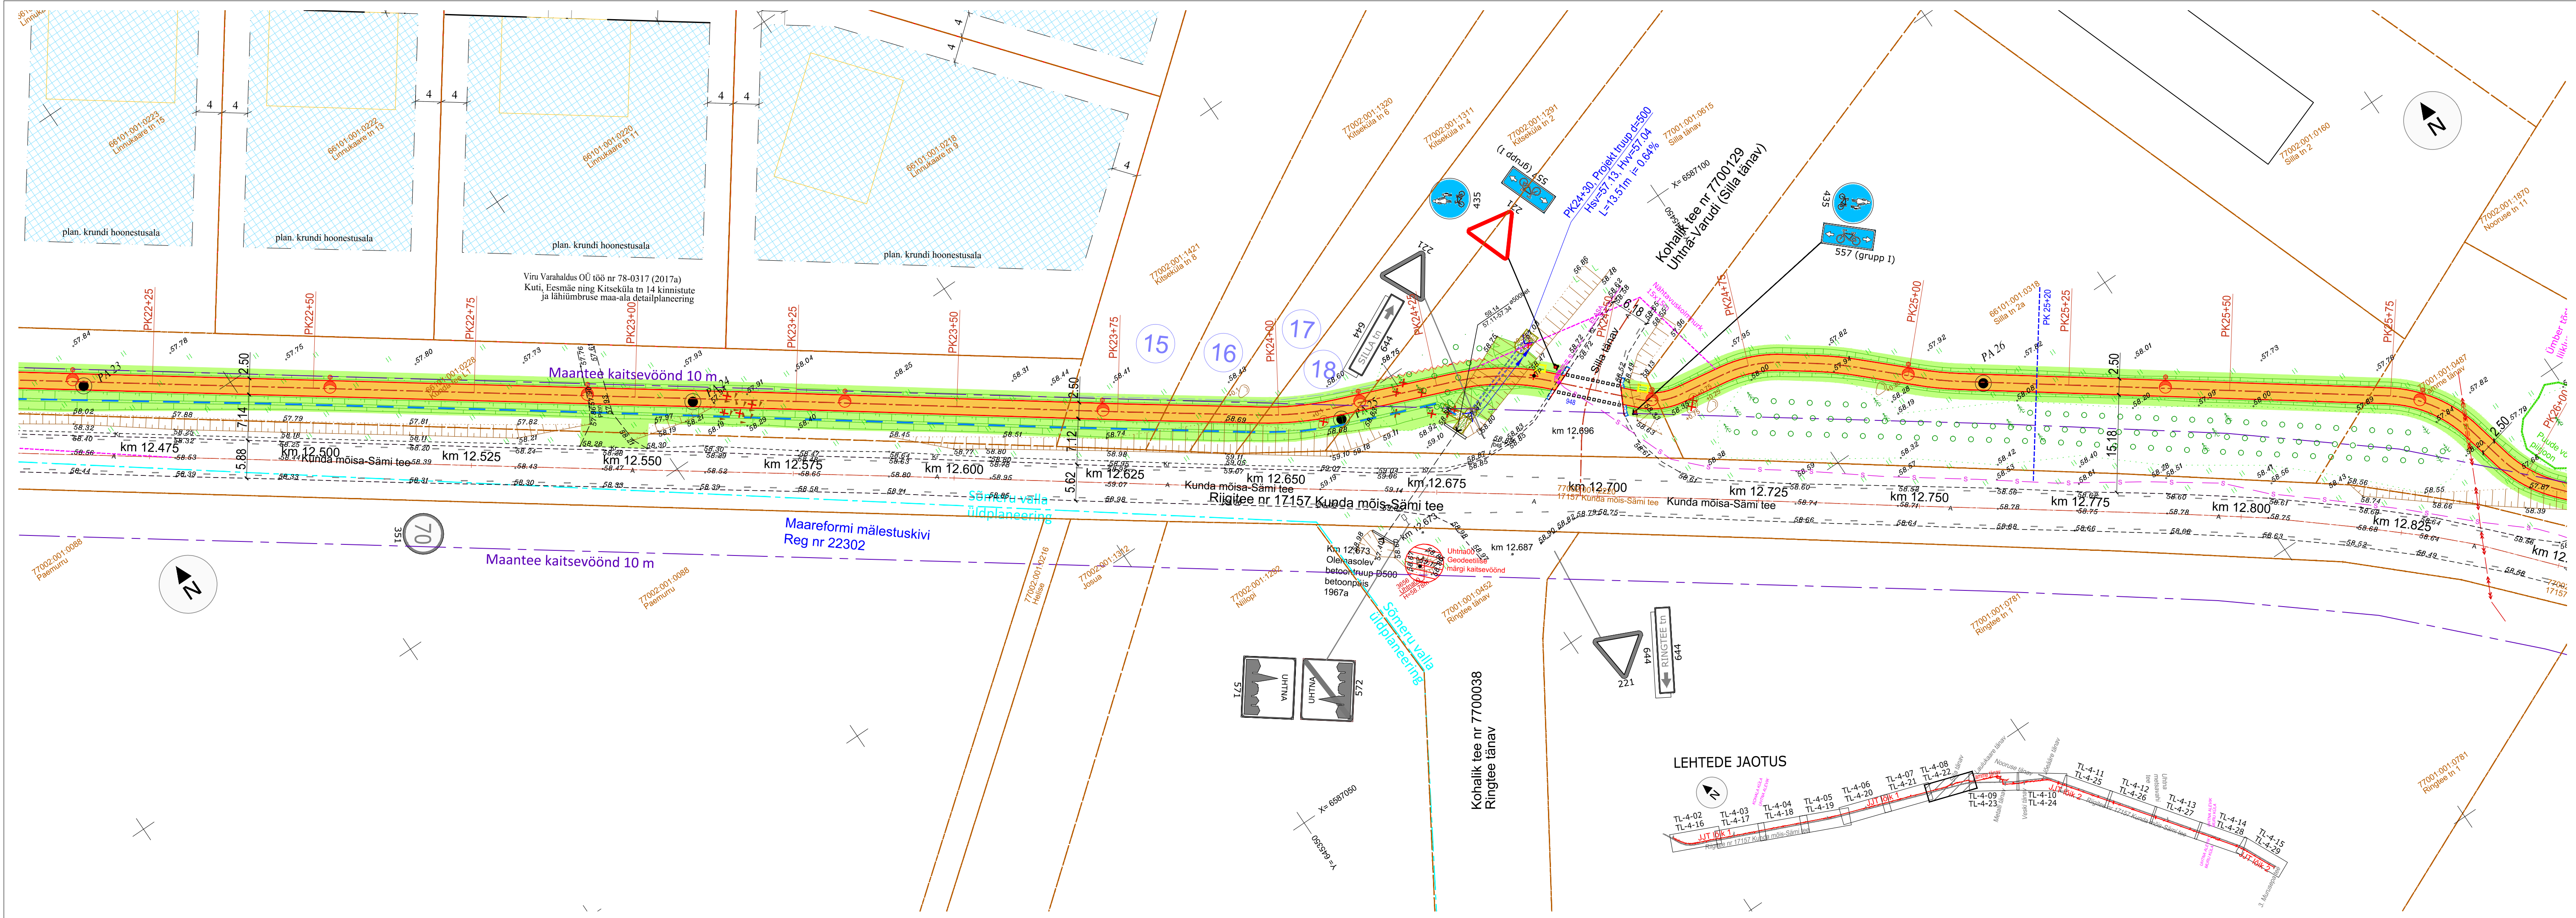

TINGMÄRGID:

PK 1+00

PIKETAAZ

PROJEKT TEE TELG

PROJEKT KATTE SERV

PROJEKT TUGIPEENAR segu pos 5

PROJEKT SÕIDUTEE ÄÄREKIVI 15x29xL cm (h= 0 cm)

PROJEKT JALGRATTA- JA JALGTEE ASFALTKATE tüüp 1 / MAHASÕIDU ASFALTKATE tüüp 2

PROJEKT SÕIDUTEE ASFALTKATE tüüp 3

PROJEKT KÜNNIS tüüp 4 / ÜLEKATE FREESITUD ALUSEL tüüp 4.1

PROJEKT MURU KÜLV KASVUPINNASE LISAMISEGA / MUNAKIVISILLUTIS GEOTEKSTIILIL

PROJEKT EROSIONITÕKKEMATT

PROJEKT TRUUP

OLEVA KRAAVI VOOLUSUUND / PROJEKT KRAAVI VOOLUSUUND

OLEVA KRAAVI PÕHJA PUHASTAMINE

PROJEKT KRAAVI PÕHJA KINDLUSTAMINE tüüp A (1<i<3) ja B (3<i<5)

METSA VÕI VÕSA RAADAMINE

LIKVIDEERITAVAD OBJEKTID

GEOLOOGIA PUURAUK

PROJEKT NÕLV

PROJEKT JALAKÄIJATE PIIRE

PROJEKT LIIKLUSMÄRGI POST

OLEMASOLEV / OLEMASOLEV ÜMBERTÕSTETAV / PROJEKT LIIKLUSMÄRK

PROJEKT TEEMÄRGIS KOOS NUMBRIGA

ÄRALÕIKE VÕI SUNDVALDUSE ALA JA POSITSIOONI NR

ESTGRID OÜ töö nr E2515 TINGMÄRGID

Projekteeritud kergliiklustee valgusti mastil | 6m

Projekteeritud ülekäiguraja valgusti terasmastil | 6m

Projekteeritud tänavavalgusti terasmastil | 8m

Projekteeritud valgustuse madalpinge jõukaabel 0,6/1(1,2) kV AXPX 4G25, kaitsetoruss 450N

Märkused: Geodeetiline mõõdistus on teostatud Radaan OÜ poolt, töö nr 2843G25, teostatud aprillis 2025.a. Koordinaadid määratud L-Est 97 süsteemis, kõrgused EH 2000 süsteemis. Katastriüksuste piirid kantud saadud Maa-ametist seisuga 22.04.2025.

TEOSTAS	KULUPEEV					
TELLIA	Rakvere Vallavalitsus	TO Projekt OÜ	Registrikood: 12772446	e-post info@toprojekt.ee		
TÖÖ NIMETUS	Lääne-Viru maakonnas Rakvere vallas Uhtna alevikus, Kohala ja Muru külas rigitee 17157 Kunda mõisa-Sämi tee km 10,46-15,34 jalgratta- ja jalgteede põhiprojekti koostamine	PROJEKTIJAH	P. Okk	30.08.2025		
JOONISE NIMETUS	Asendiplaan ja liikluskorraldus	KONTROLLIA	H. Toom	30.08.2025		
		PROJEKTEERIA	P. Okk	30.08.2025		
TÖÖ NR	KÖITE NR	STAADIUM	OBJEKT NR	PROJEKTI OSA - JOONISE NR	MÕÖTKAVA	FAIL
25005		PP	TL-4-08	1:500		25005_PP_TL-4.dwg