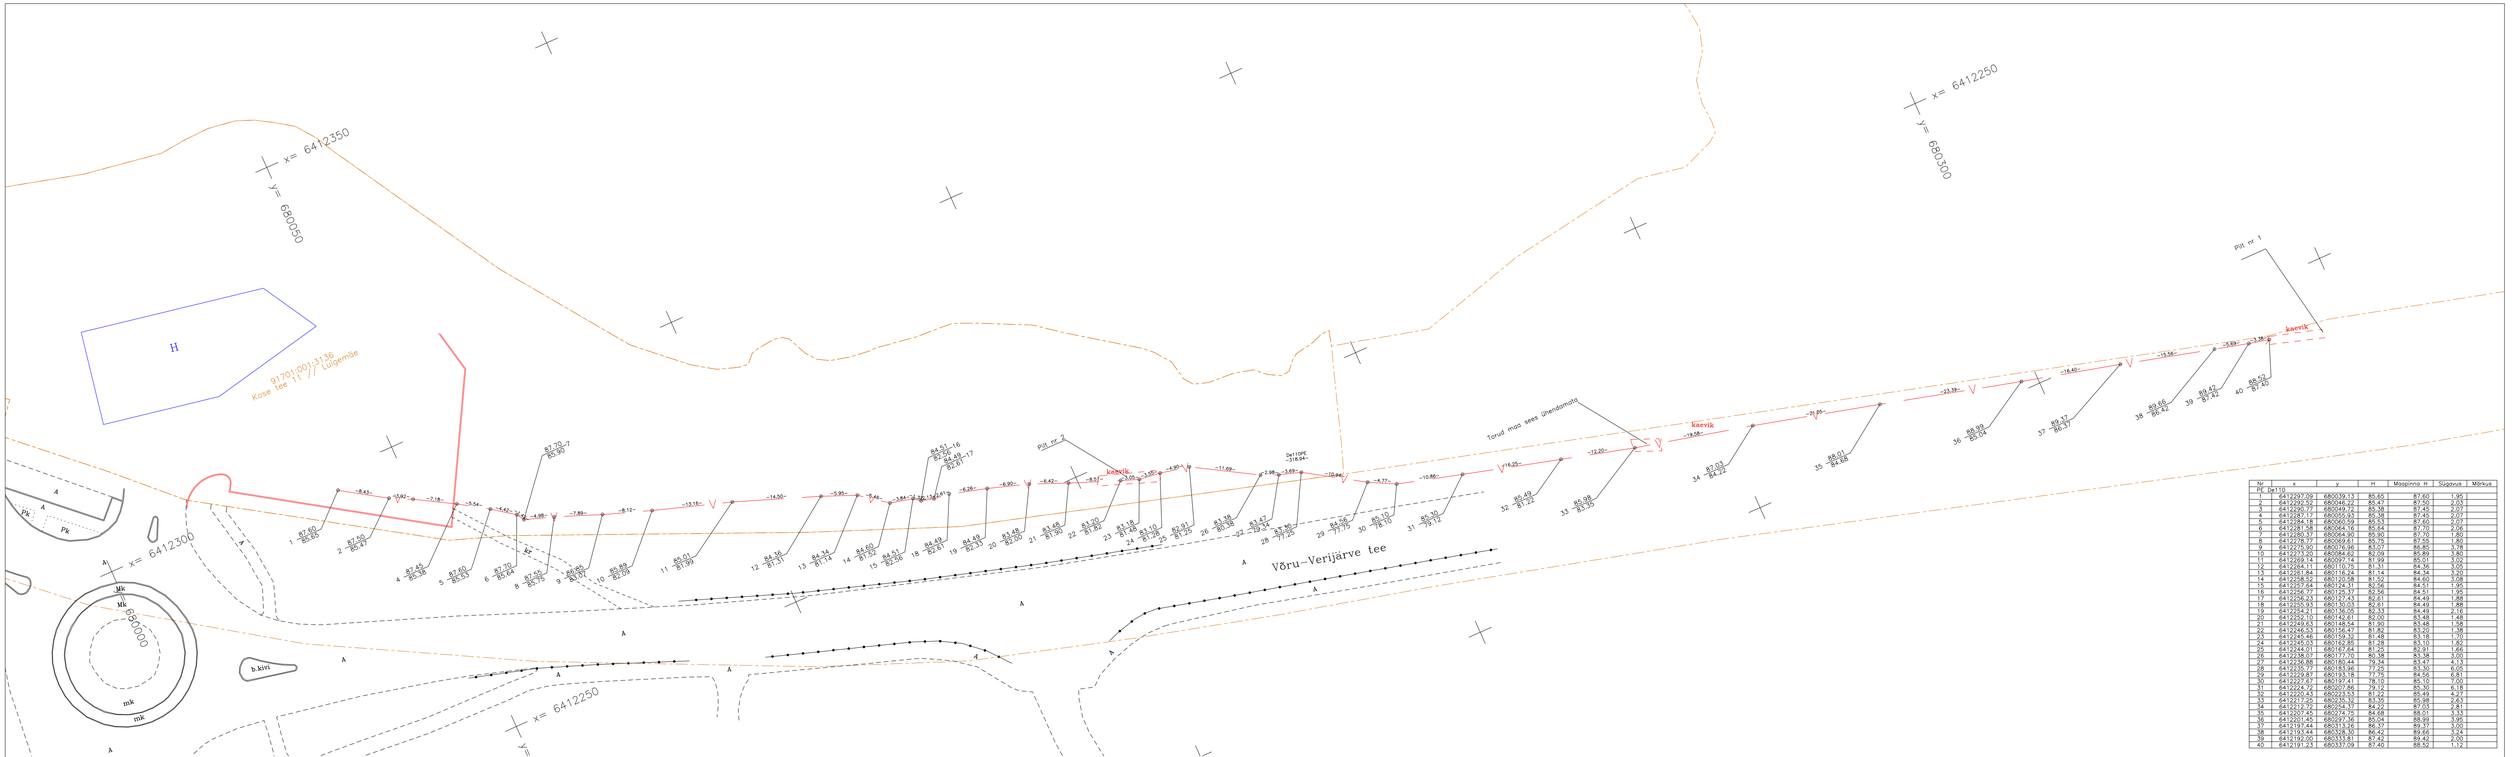


Nr	x	y	H	Maapinna H	Süügtrus	Märkus
PE De110						
1	6412297.09	680039.13	85.65	87.60	1.95	
2	6412292.52	680046.22	85.47	87.50	2.03	
3	6412290.17	680049.72	85.38	87.45	2.07	
4	6412287.17	680053.83	85.38	87.45	2.07	
5	6412284.18	680060.59	85.53	87.60	2.07	
6	6412281.58	680064.16	85.64	87.70	2.06	
7	6412280.37	680066.97	85.80	87.70	1.90	
8	6412278.98	680068.80	85.93	87.70	1.77	
9	6412275.90	680074.58	85.07	86.85	1.78	
10	6412273.30	680084.62	82.09	85.89	1.80	
11	6412269.14	680097.14	81.99	85.01	1.02	
12	6412264.11	680110.75	81.31	84.16	1.05	
13	6412261.84	680116.24	81.14	84.14	1.20	
14	6412258.52	680120.58	81.32	84.60	1.28	
15	6412257.64	680124.31	82.06	84.51	1.35	
16	6412256.77	680125.17	82.56	84.51	1.35	
17	6412256.43	680127.43	82.61	84.49	1.88	
18	6412253.93	680130.05	82.41	84.49	1.88	
19	6412251.51	680136.03	82.03	84.49	1.96	
20	6412247.10	680142.67	82.50	83.48	1.48	
21	6412249.63	680148.54	81.80	83.48	1.68	
22	6412246.53	680156.47	81.82	83.20	1.38	
23	6412245.46	680159.32	81.48	83.18	1.70	
24	6412245.03	680162.80	81.38	83.10	1.82	
25	6412244.01	680167.64	81.35	82.91	1.66	
26	6412238.07	680177.75	80.58	83.38	3.00	
27	6412236.88	680180.44	79.34	83.47	4.13	
28	6412230.07	680183.96	77.95	83.30	5.05	
29	6412229.87	680193.18	78.10	84.56	6.81	
30	6412224.82	680201.13	77.70	84.58	6.88	
31	6412214.74	680207.86	79.12	85.30	6.18	
32	6412220.43	680223.53	81.32	85.48	4.27	
33	6412217.25	680230.10	83.55	85.98	2.63	
34	6412212.72	680254.37	84.22	87.03	2.81	
35	6412207.45	680274.75	84.68	88.01	3.33	
36	6412201.45	680297.16	85.04	88.99	3.95	
37	6412197.44	680313.36	86.37	89.37	3.00	
38	6412193.44	680328.30	86.42	89.66	3.24	
39	6412192.00	680333.83	87.42	89.42	2.00	
40	6412191.23	680337.09	87.40	88.52	1.12	

Märkused: Koordinaadid L-EST 97 süsteemis.
Kõrgused EH2000 süsteemis.
Toru kõrgus on saadud puurimisprotokollidest.

	Töö nimetus: Kose Coopi ehitus			Mõõt: 1:500
Koostas	Tanel Treial	Kutsetunnistuse nr 224366	Tellija	Luts Teenus OÜ
Kontrollis	Tanel Treial			
TARISTU GEODEESIA			Joonise nimetus:	Veetoru teostusjoonis
Reg. kood 16425500; MTR reg. nr EEG000521			Leht 1	Töö nr: EH 26-26
Kauftee 35, 66436, Antsla, Tel +372 52 89 103			Lehti 1	Kuupäev: 23.09.2026