


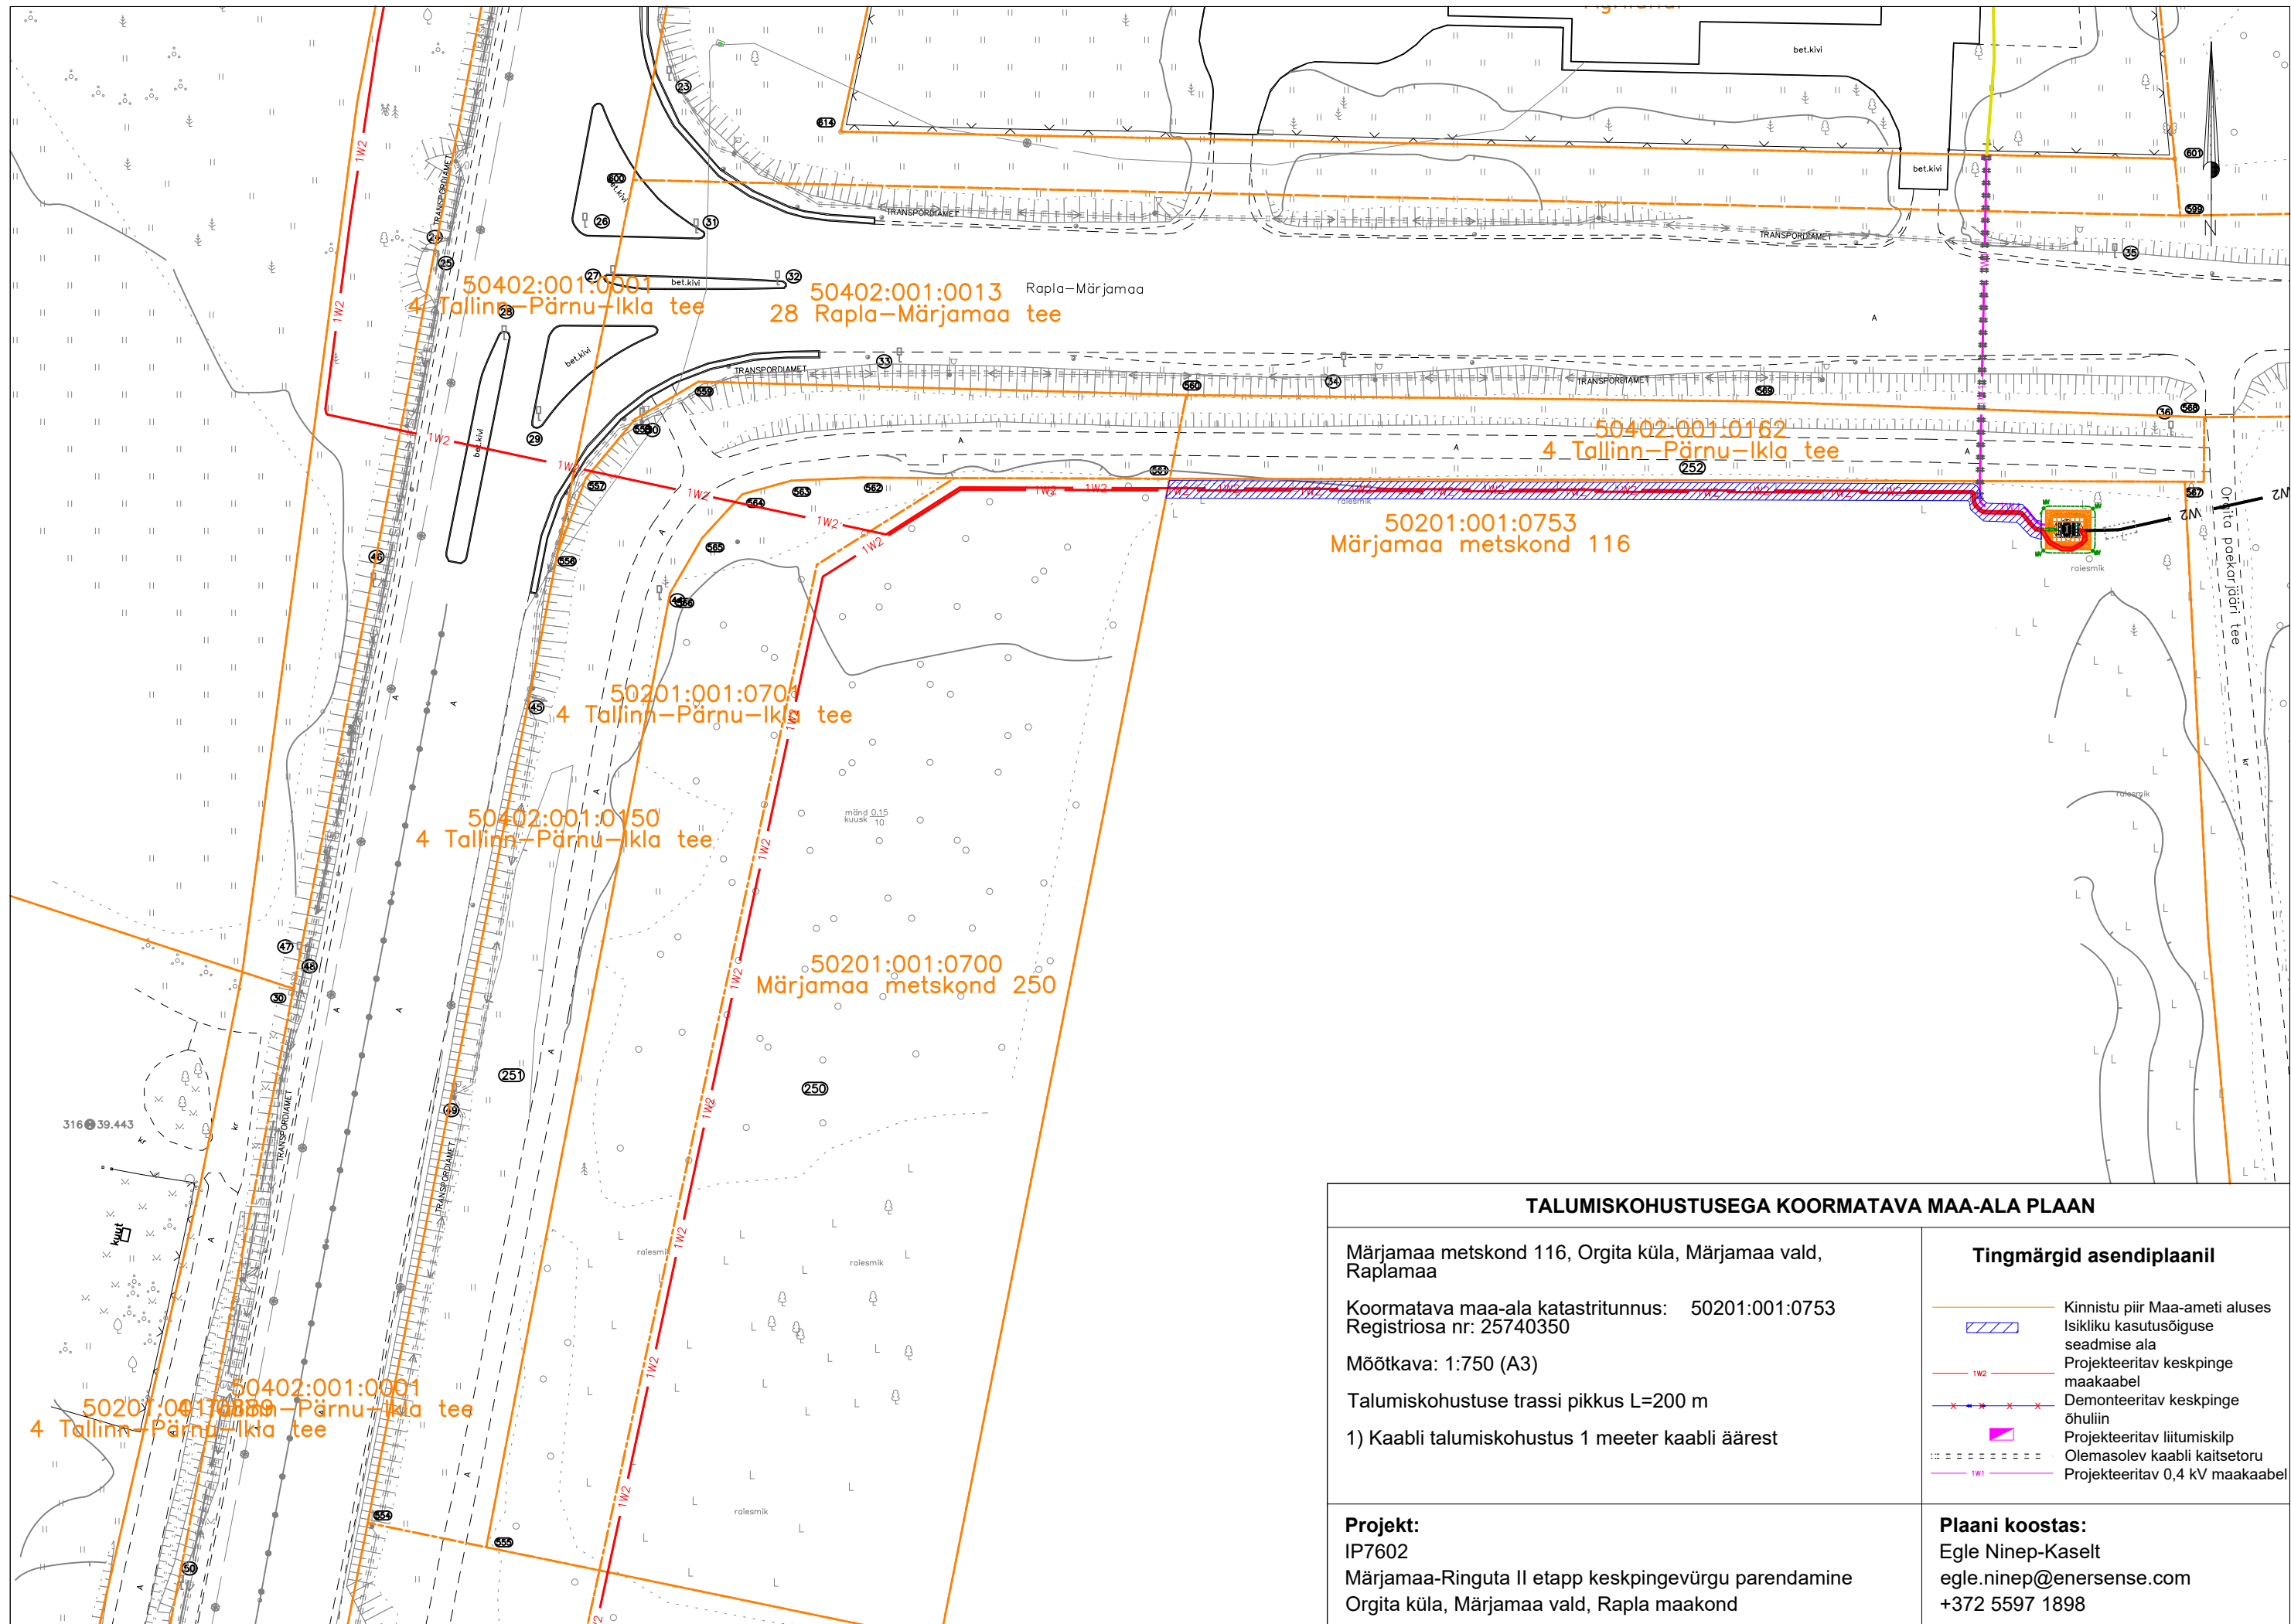

TALUMISKOHUSTUSEGA KOORMATAVA MAA-ALA PLAAN

Märjamaa metskond 116, Orgita küla, Märjamaa vald, Raplamaa

Koormatava maa-ala katastritunnus: 50201:001:0753
Registriosa nr: 25740350

Möötkava: 1:750 (A3)

Talumiskohustuse trassi pikkus L=200 m

1) Kaabli talumiskohustus 1 meeter kaabli äärest

Tingmärgid asendiplaanil

- Kinnistu piir Maa-ameti aluses
- Isikliku kasutusõiguse seadmise ala
- Projekteeritav keskpinge maakaabel
- Demonteeritav keskpinge õhuliin
- Projekteeritav liitumiskilp
- Olemasolev kaabli kaitsetoru
- Projekteeritav 0,4 kV maakaabel

Projekt:

IP7602

Märjamaa-Ringuta II etapp keskpingevõrgu parendamine
Orgita küla, Märjamaa vald, Rapla maakond

Plaani koostas:

Egle Ninep-Kaselt
egle.ninep@enersense.com
+372 5597 1898