


ASENDIPLAAN

M 1 : 50 000

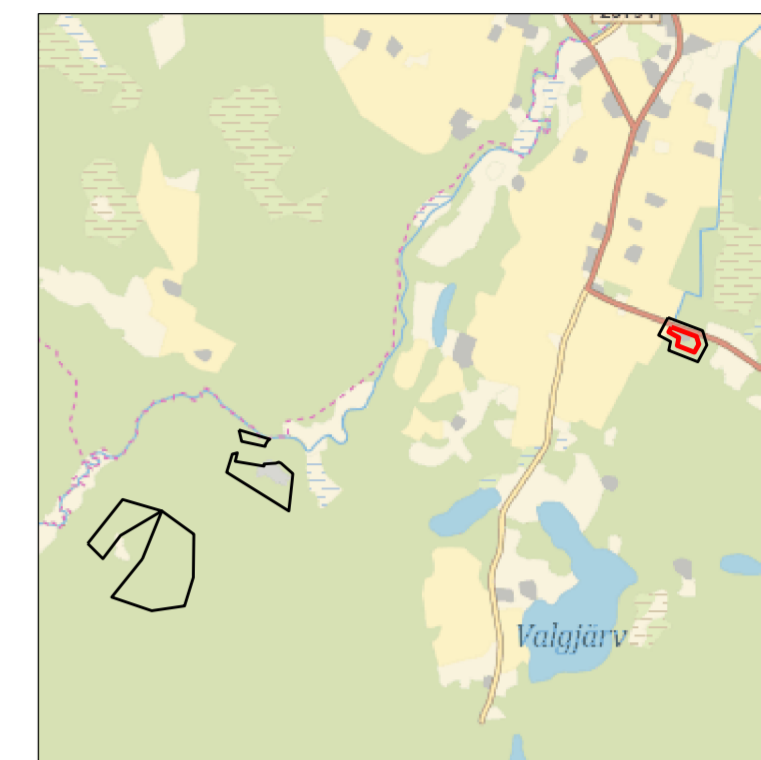

Kaardileht nr 5411 Valga

Mäeeraldise piiripunktide koordinaadid

Nr	X	Y
1	6 420 886,10	6 11 488,40
2	6 420 824,36	6 11 653,61
3	6 420 772,98	6 11 669,44
4	6 420 719,26	6 11 640,02
5	6 420 763,45	6 11 527,55
6	6 420 816,61	6 11 538,19
7	6 420 853,42	6 11 470,82

Pindala 1,60 ha

Mäeeraldise teenindusmaa piiripunktide koordinaadid


Nr	X	Y
1'	6 420 886,10	6 11 488,40
2'	6 420 824,36	6 11 653,61
3'	6 420 807,68	6 11 658,75
4'	6 420 798,56	6 11 683,45
5'	6 420 719,26	6 11 640,02
6'	6 420 798,25	6 11 438,97
7'	6 420 850,35	6 11 469,17

Pindala 2,14 ha

Märkused:

- Koordinaadid L-Est 97 süsteemis, kõrgused EH2000 süsteemis.
- Lähtekoordinaadid ja kõrgus: Trimble VRS Now baasjaamade võrk.
- Möödistas OÜ Inseneribüroo STEIGER 08.2022
- Asendiplaan: Maa-ameti X-GIS kaardirakendus.
- Plaani koostamisel on kasutatud:
 - Maa-ameti väljastatud katastrirakenduse piirandmeid (seisuga 01.03.2023);
 - Maa-ameti väljastatud kitsenduste andmeid (seisuga 01.03.2023);
- Kasutatud tarkvara: Bentley PowerCivil for Baltics V8i (litsents: 70000661800020).

Objekti nimetus ja aadress		Joonise sisu	
Voola II liivakarjäär Tõrva vald, Valga maakond		Korastatud ala plaan	
Loa omanik	Päidre Põllud OÜ Tartu maakond, Tartu linn, Tartu linn, Turu tn 34-213, 51014 metsamajandamiskeskus@gmail.com	Sven Väljaots <i>/Allkirjastatud digitaalselt/</i>	Graafiline lisa 3/3
Koostas	Hendrik Klaas <i>/Allkirjastatud digitaalselt/</i>	Möötkava	1 : 1000
Kinnitas	Helis Pormeister <i>/Allkirjastatud digitaalselt/</i>	Kuupäev	23.03.2023
OÜ Inseneribüroo STEIGER Männiku tee 104, 11216 Tallinn +372 668 1011, info@steiger.ee		Töö nr	23/4331

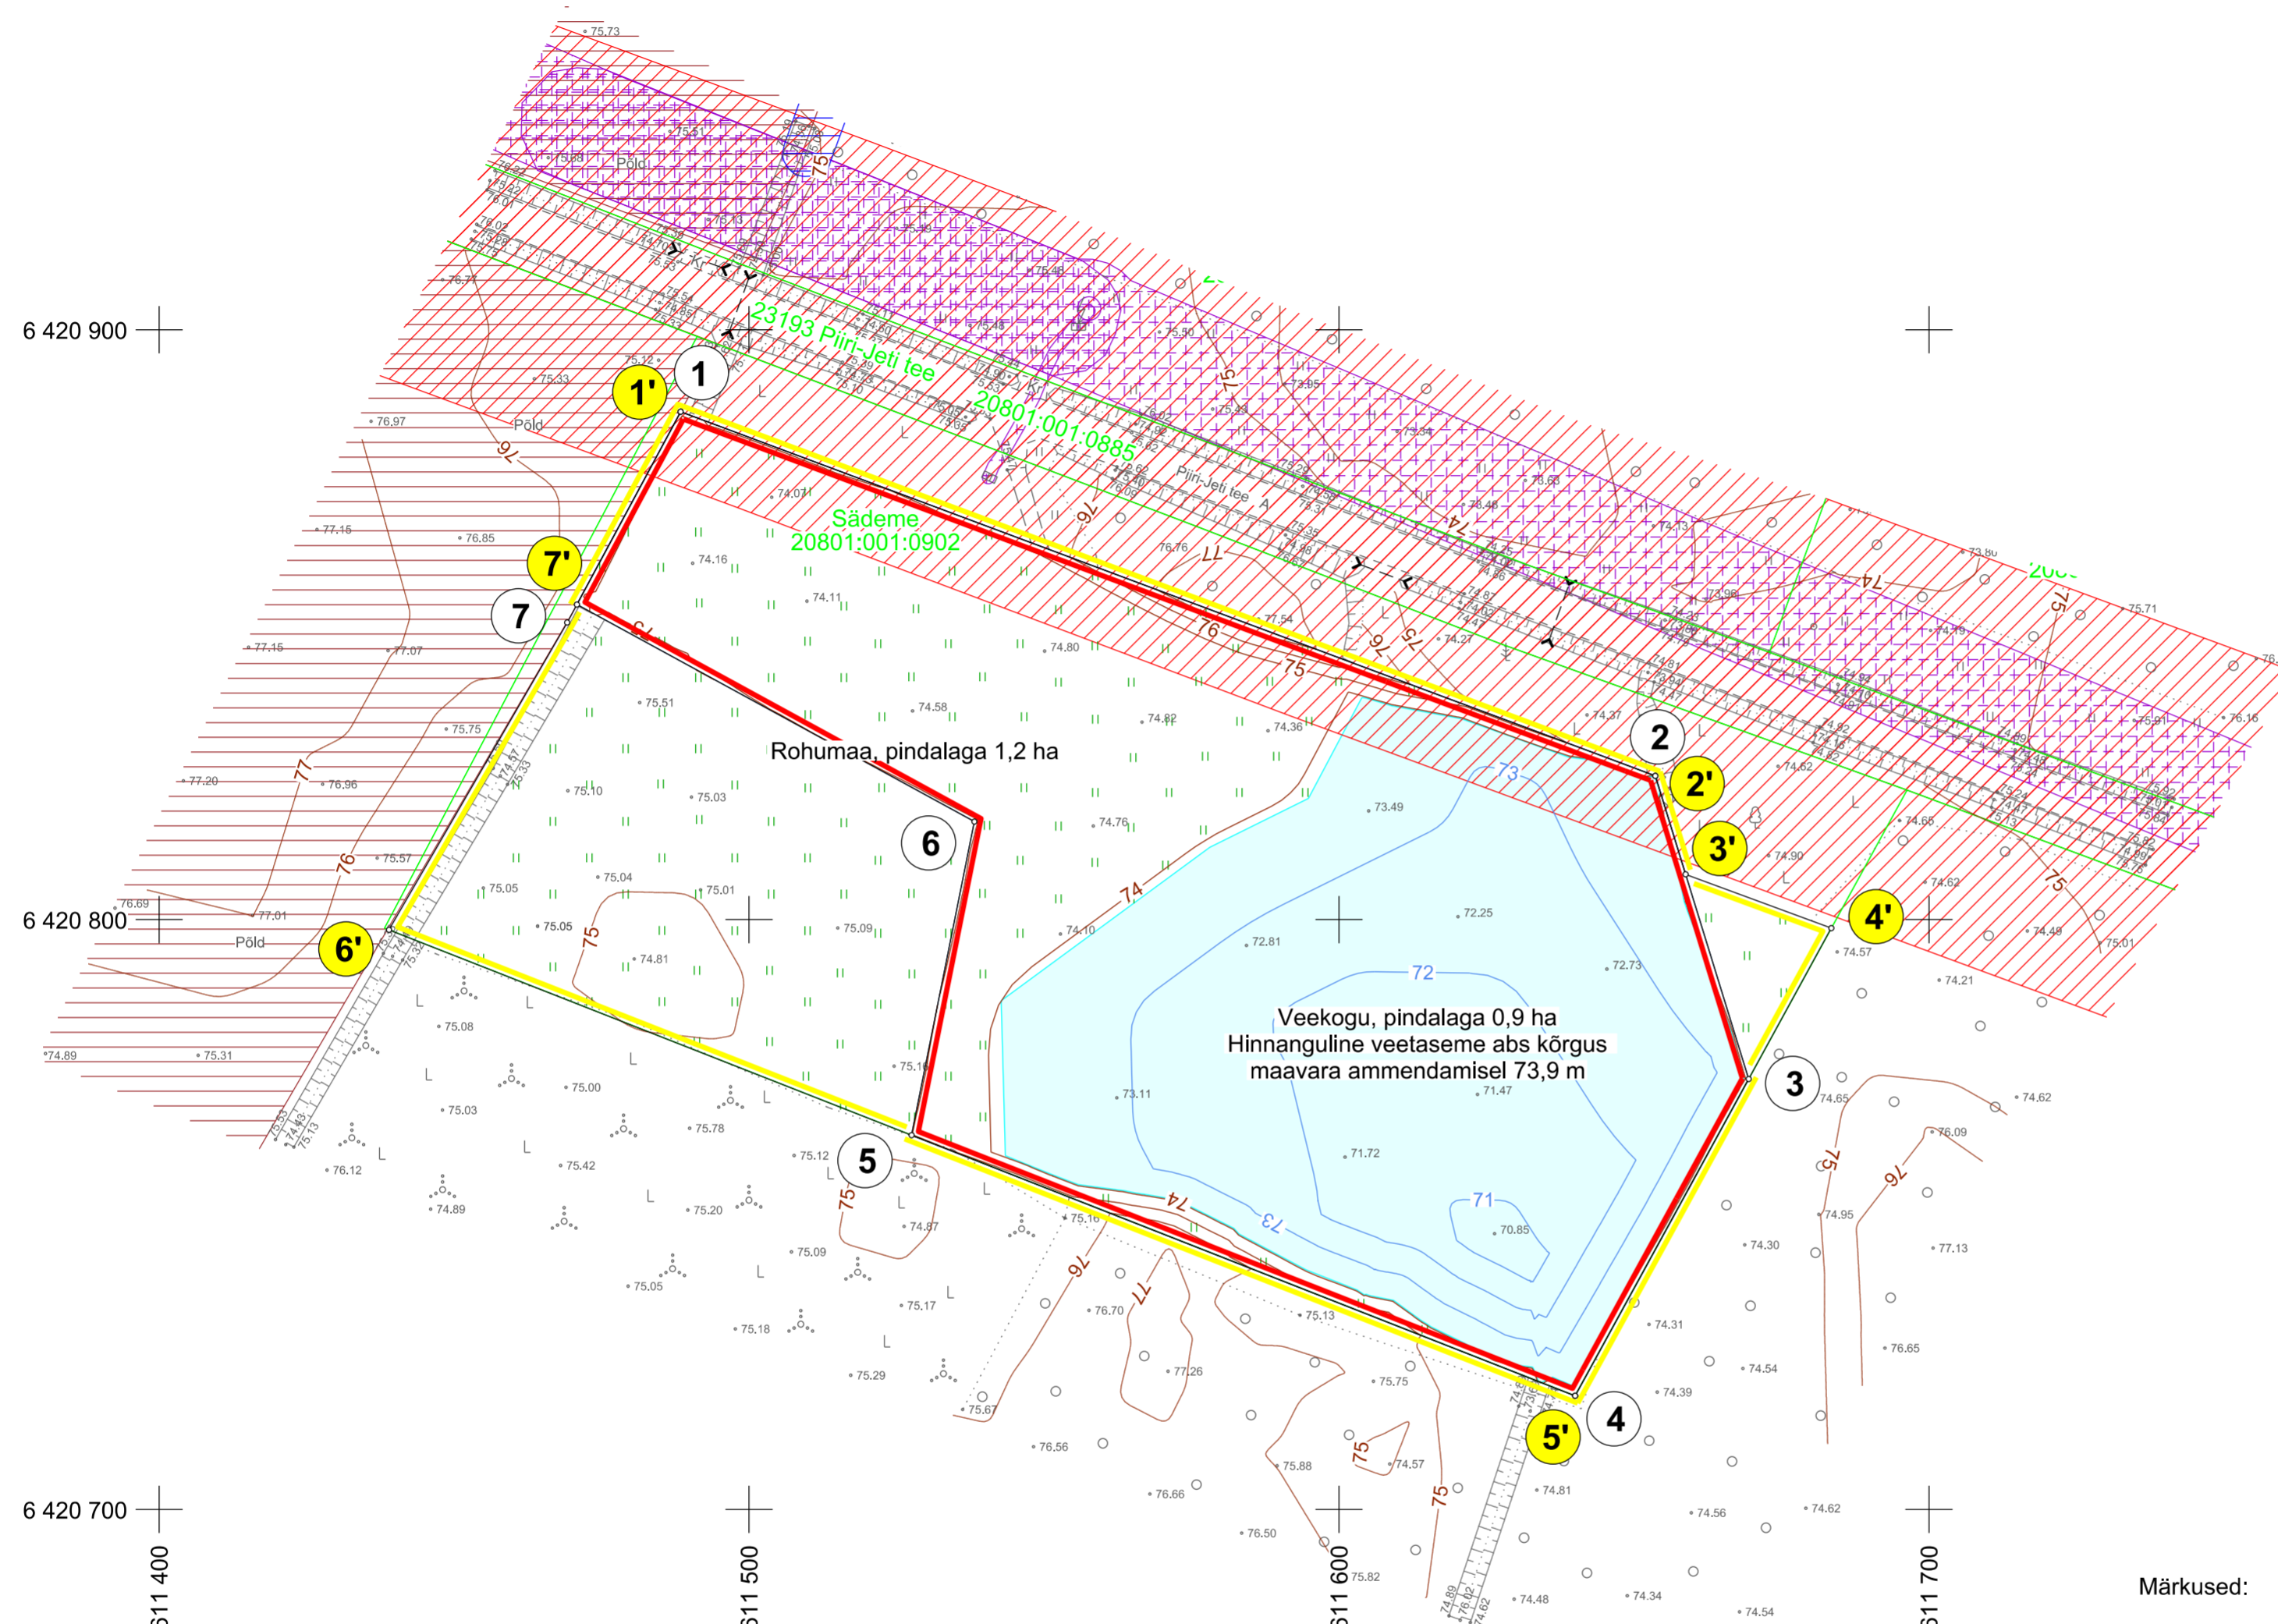

- Mäeeraldise piir, piiripunkt ja piiripunkti number
- Mäeeraldise teenindusmaa piir, piiripunkt ja piiripunkti number
- Voola liivamaardla piir (asendiplaanil)
- Sädeme
20801:001:0902
Katastrirakenduse nimi, piir ja tunnus
- Maapinna samakõrgusjoon, m
- Ranna või kalda veekaitsevöönd
- Maaparandushoiuala
- Teekaitsevöönd
- Elektripaigaldise kaitsevöönd
- Veekogu (pindala 0,9 ha)
- Rohumaa (pindala 1,2 ha)

