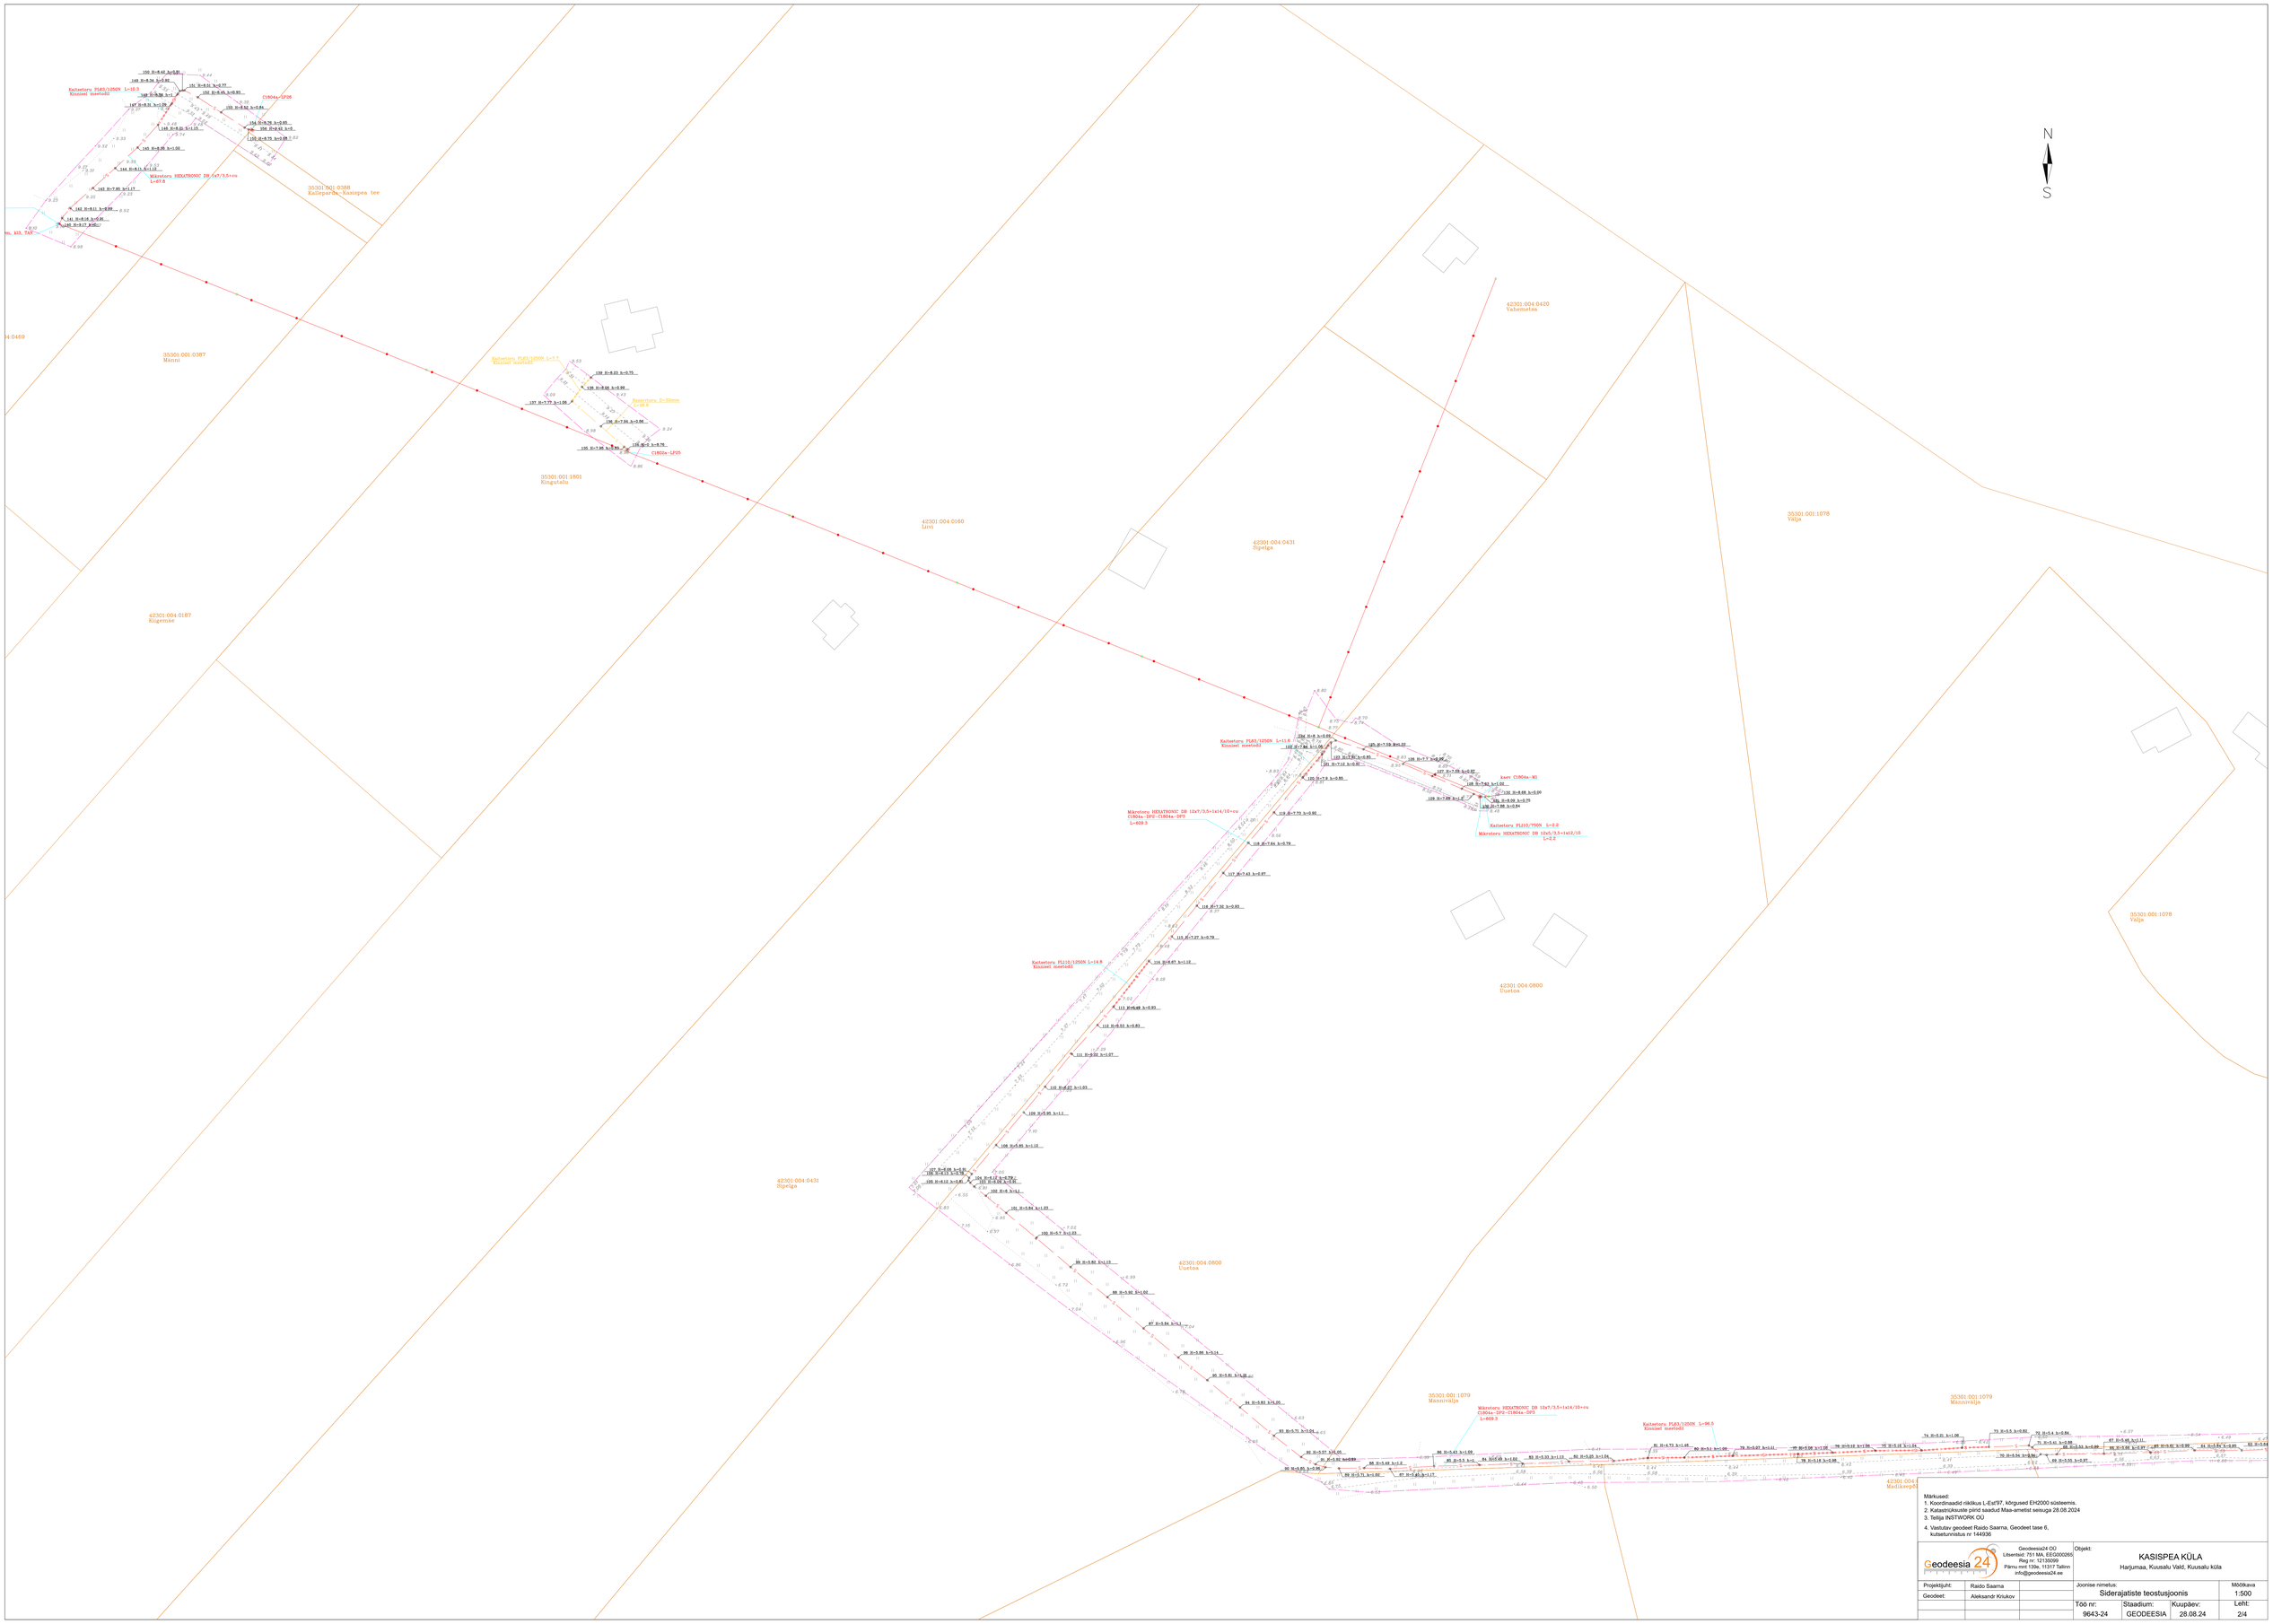

Märkused:
1. Koordinaadid rikiklus L-Est'97, kõrgused EH2000 süsteemis.
2. Katastrikaarte piirid saadud Maa-ametist seisuga 28.08.2024
3. Tellija INSTWORK OÜ
4. Vastutav geodeet Raido Saarna, Geodeet tase 6, kutsetunnistus nr 144936

Geodeesia24 OÜ Litsentsi: 751 MA, EIG000265 Reg nr: 12130089 Pärnu mnt 139a, 11317 Tallinn info@geodeesia24.ee		Objekt: KASISPEA KÜLA Harjumaa, Kuusalu Vald, Kuusalu küla			
Projektijuht:	Raido Saarna	Joonise nimetus: Siderajatiste teostusjoonis			Mõõtkava 1:500
Geodeet:	Aleksandr Krukov	Töö nr: 9643-24	Staadium: GEODEESIA	Kuupäev: 28.08.24	Leht: 2/4