




LAUDTEE PEALTVAADE

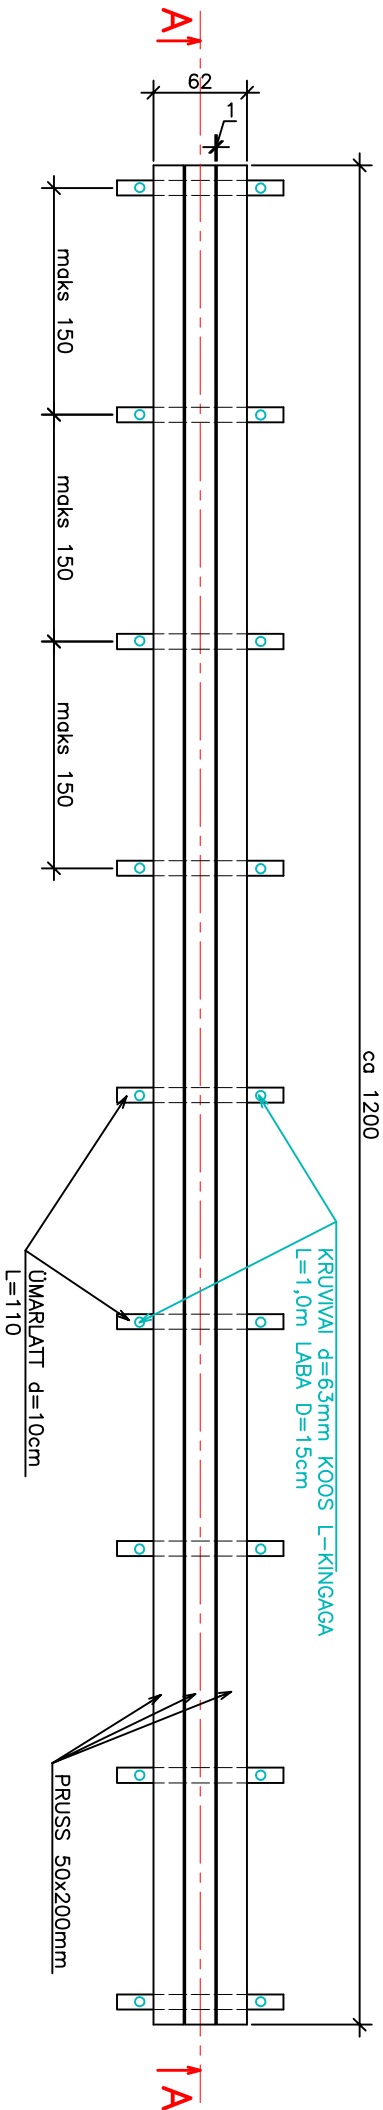

A-A

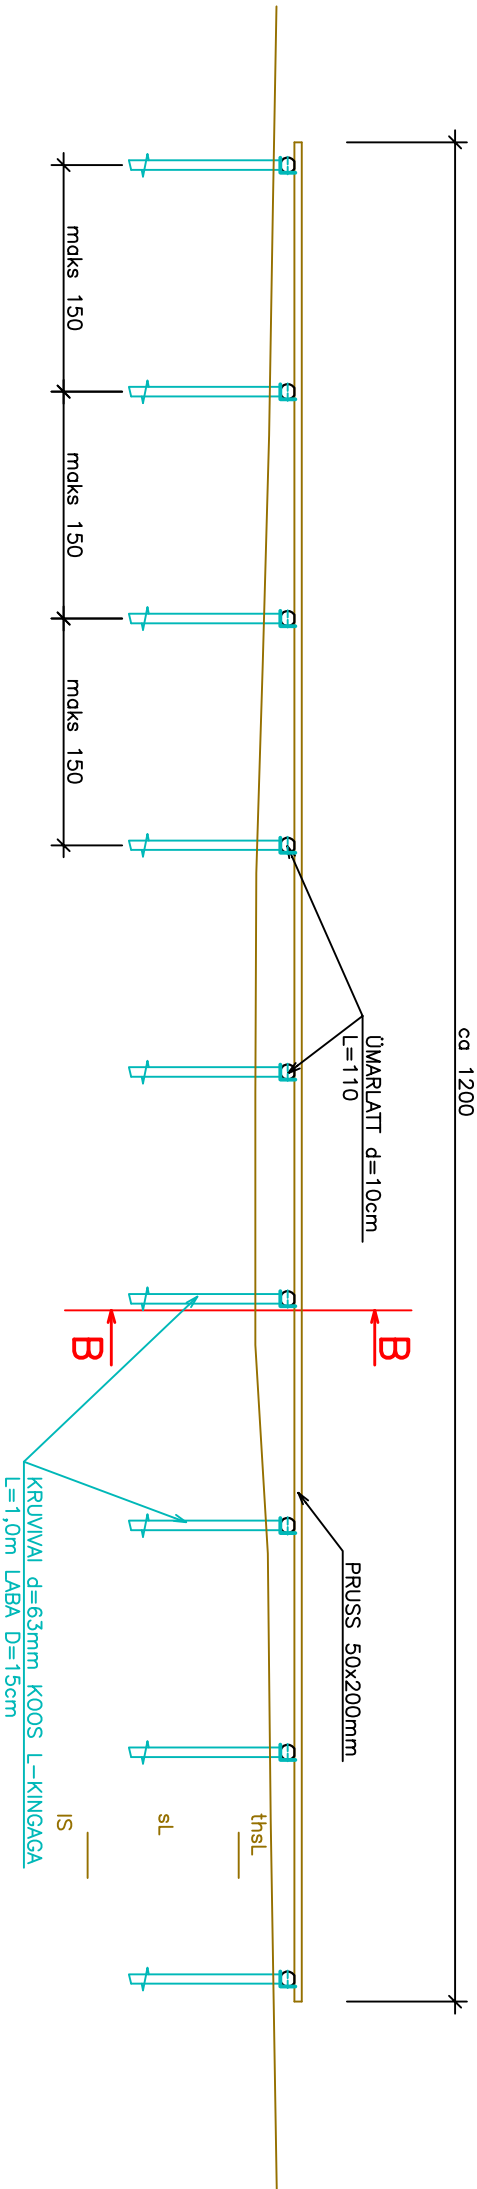

B-B

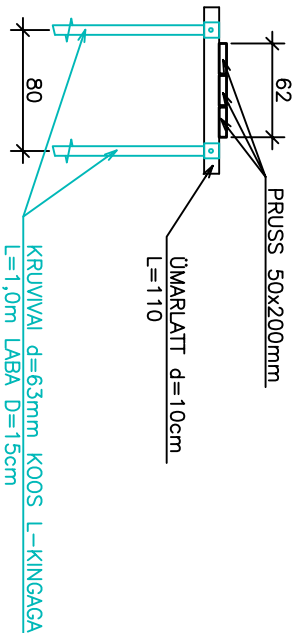

MÄRKUSED:

1. LAUDTEE ASUKOHT VT AS-4-01, LAUDTEE KESKOSA KOORDINAADID L-EST SÜSTEEMIS ON X=6491259,5 Y=628666,0
2. ÜHIKUTA MÕÕDUD JOONISEL ON SENTIMEETrites
3. LAUDTEE KATTEPRUSSID (50x200mm) KINNITADA RISTTUGEDELE EHTUSMAELTEGA 4x120mm
4. KONSTRUKTSIOONI KIRJELDUS, NOUDED MATERJALUDELE, MATERJALIDE VAJADUS JA SPETSIFIKATSIOONID

NING ORIENTEERIVAD TÕDE MAHUD ON TOODUD SELETUSKIRJAS

<div><div><div><div><div></div><div></div><div></div><div></div><div></div><div></div><div></div><div></div><div></div><div></div><div></div><div></div><div></div><div></div><div></div><div></div><div></div><div></div><div></div><div></div><div></div><div></div><div></div><div></div><div></div><div></div><div></div><div></div><div></div><div></div><div></div><div></div><div></div><div></div><div></div><div></div><div></div><div></div><div></div><div></div><div></div><div></div><div></div><div></div><div></div><div></div><div></div><div></div><div></div><div></div><div></div><div></div><div></div><div></div><div></div><div></div><div></div><div></div><div></div><div></div><div></div><div></div><div></div><div></div><div></div><div></div><div></div><div></div><div></div><div></div><div></div><div></div><div></div><div></div><div></div><div></div><div></div><div></div><div></div><div></div><div></div><div></div><div></div><div></div><div></div><div></div><div></div><div></div><div></div><div></div><div></div><div></div><div></div><div></div><div></div><div></div><div></div><div></div><div></div><div></div><div></div><div></div><div></div><div></div><div></div><div></div><div></div><div></div><div></div><div></div><div></div><div></div><div></div><div></div><div></div><div>--	--