



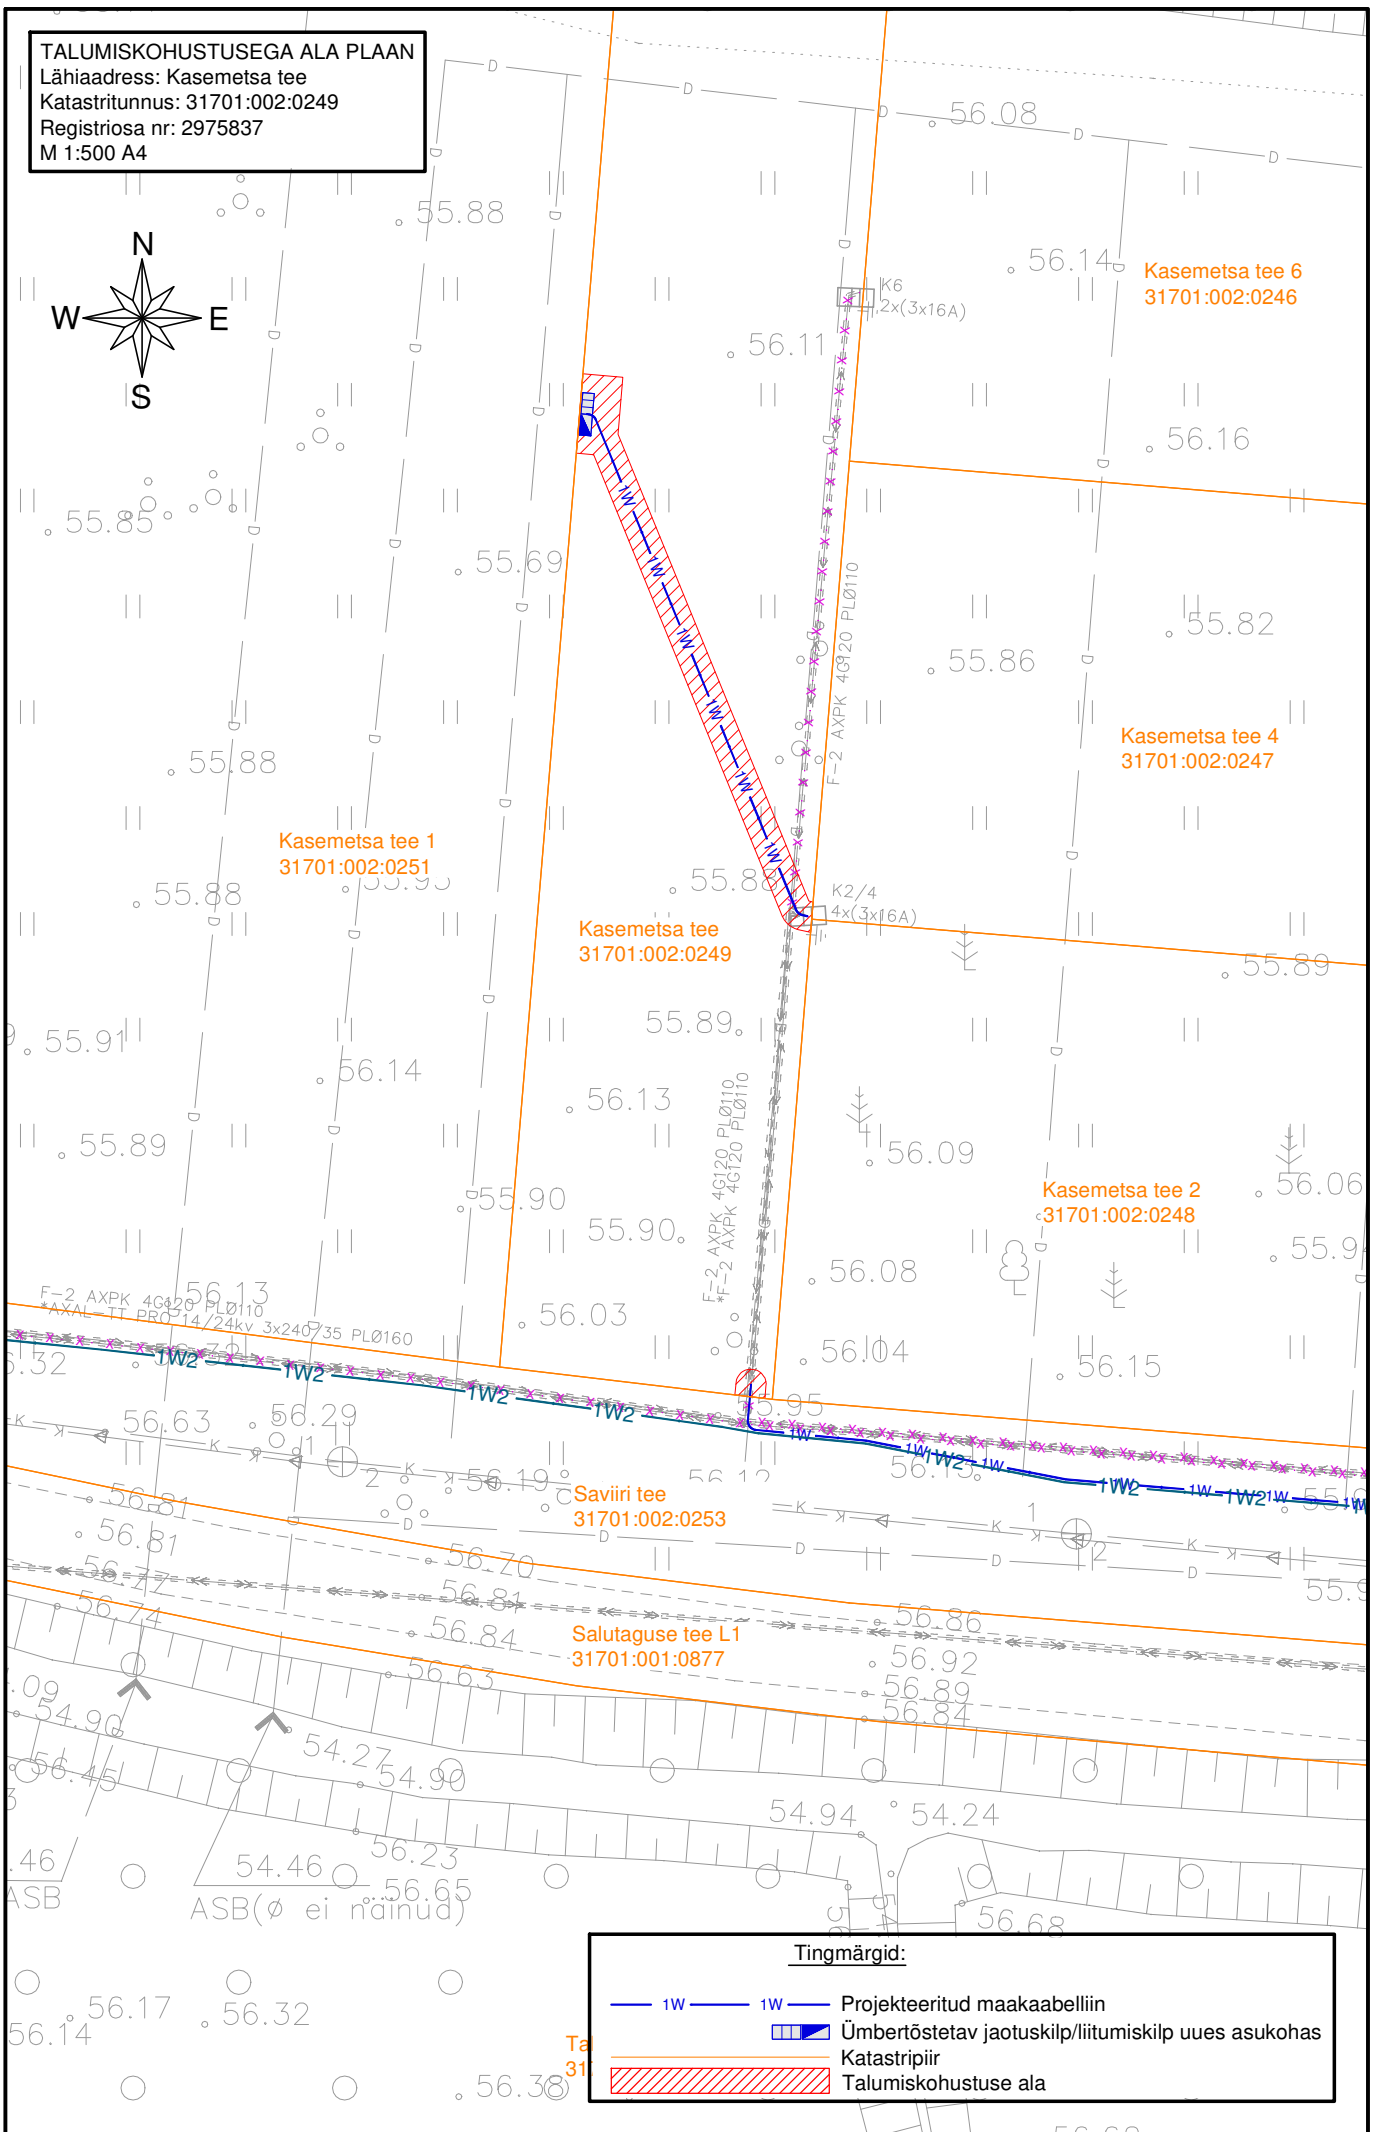

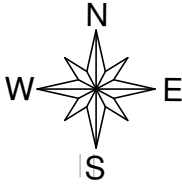

TALUMISKOHUSTUSEGA ALA PLAAN

Lähiaadress: Kasemetsa tee  
Katastritunnus: 31701:002:0249  
Registriosia nr: 2975837  
M 1:500 A4



Tingmärgid:

-  1W — 1W — Projekteeritud maakaabelliin
-  Ümbertõstetav jaotuskilp/liitumiskilp uues asukohas
-  Katastripiir
-  Talumiskohustuse ala