

TINGMÄRGID

- K

K

K
- KS

KS

KS
- V

V

V
- K2

K2

K2
- KS2

KS2

KS2
- TTR
-
-

- olemasolev isevooline reoveetorustik
- olemasolev reovee survetorustik
- olemasolev veetorustik
- planeeritav isevooline reoveetorustik (pikaajaline pr.)
- planeeritav reovee survetorustik (pikaajaline pr.)
- olemasolev tuletõrjevõhoidla
- olemasolev hüdrant
- maaparandussüsteemi eesvool


- RP

RP

RVP

PK

PK
- olemasolev reoveepumpla
- planeeritav reoveepumpla (pikaajaline pr.)
- olemasolev reoveepuhasti
- olemasolev puurkaev-pumpla
- rekonstrueeritav puurkaev-pumpla (lühiajaline pr.)
- kuja / sanitaarkaitse tsoon
- reoveekogumisala piir

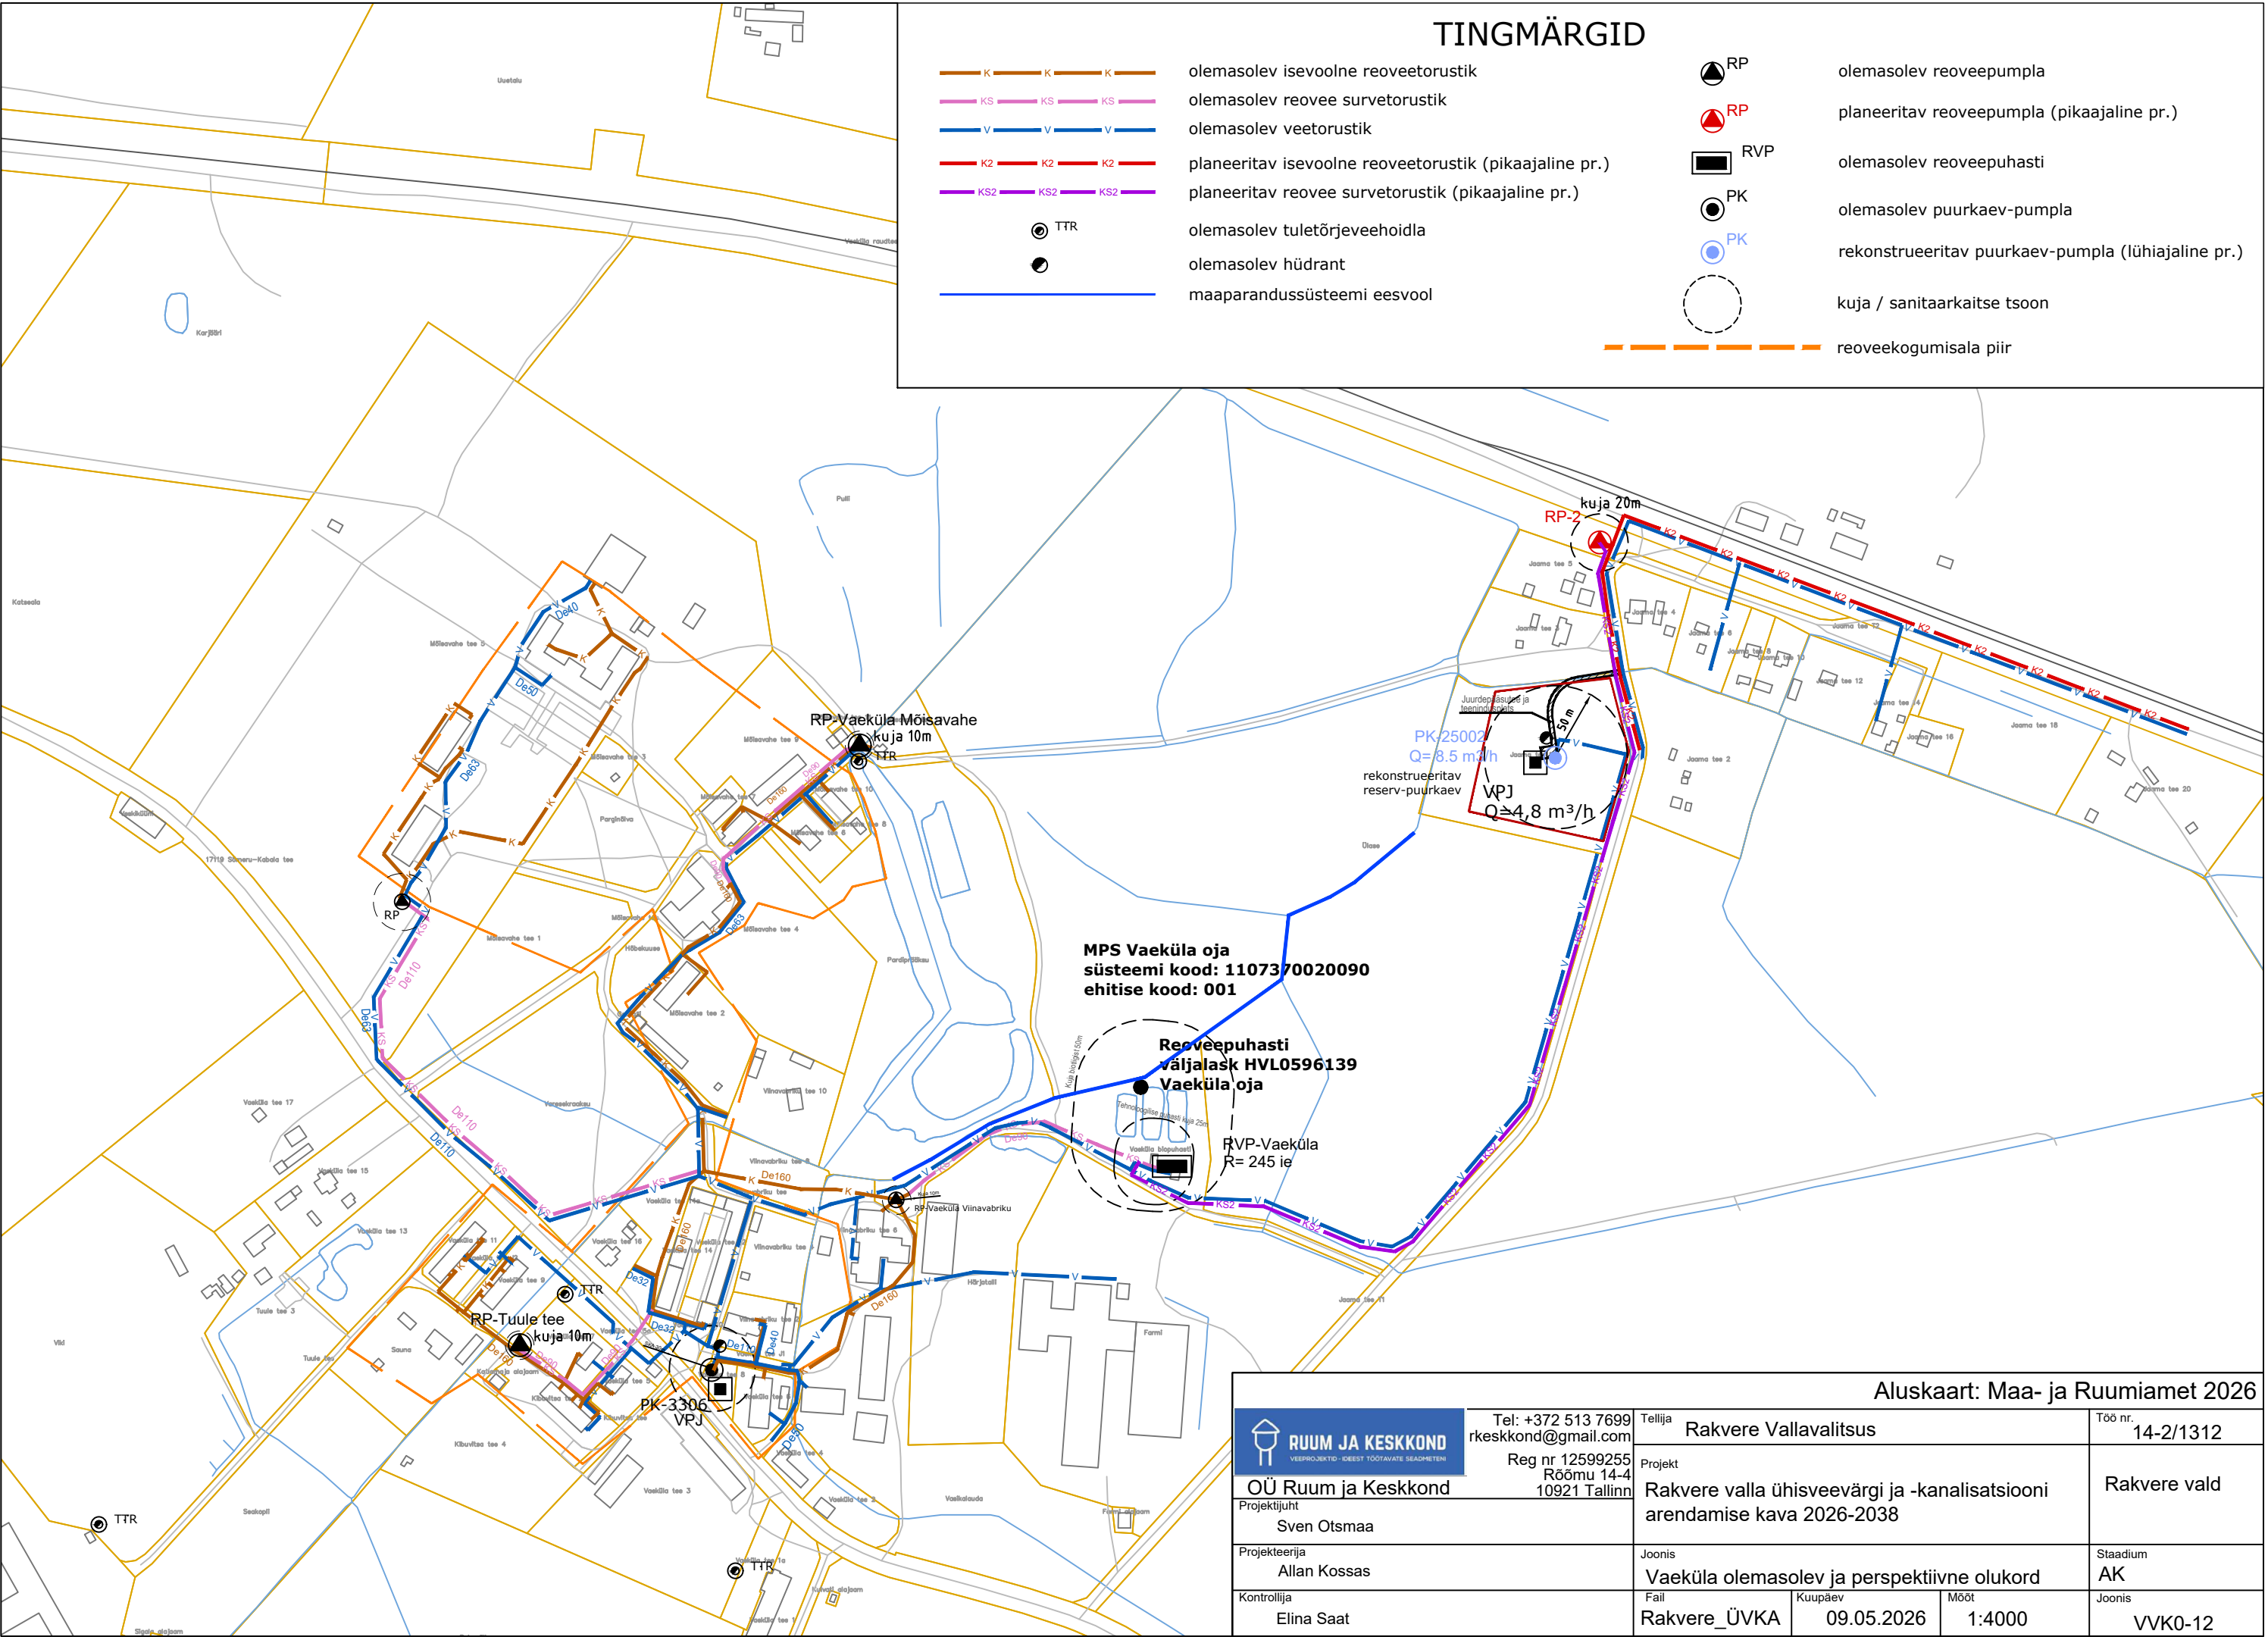

Aluskaart: Maa- ja Ruumiamet 2026					
RUUM JA KESKKOND VEEPROJEKTID - IDEEST TÖÖTAVATE SEADMETENI OÜ Ruum ja Keskkond Projekti juht Sven Otsmaa Projekteerija Allan Kossas Kontrollija Elina Saat	Tel: +372 513 7699 rkeskkond@gmail.com Reg nr 12599255 Rõõmu 14-4 10921 Tallinn		Tellija Rakvere Vallavalitsus		Töö nr. 14-2/1312
			Projekt Rakvere valla ühisveevärgi ja -kanalisatsiooni arendamise kava 2026-2038		Rakvere vald
		Joonis Vaeküla olemasolev ja perspektiivne olukord		Stadium AK	
		Fail Rakvere_ÜVKA	Kuupäev 09.05.2026	Mõõt 1:4000	Joonis VVK0-12