
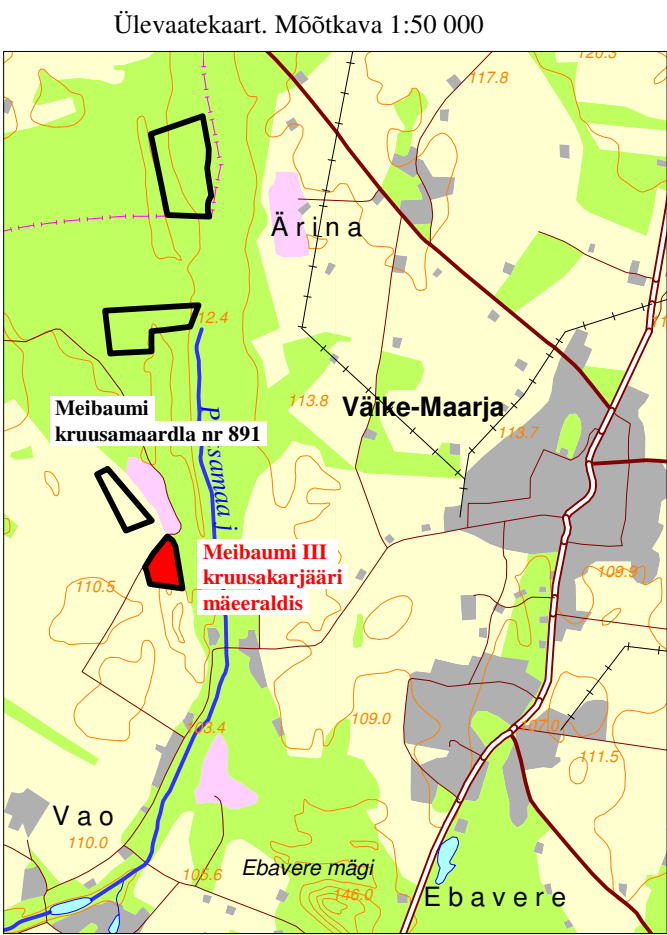


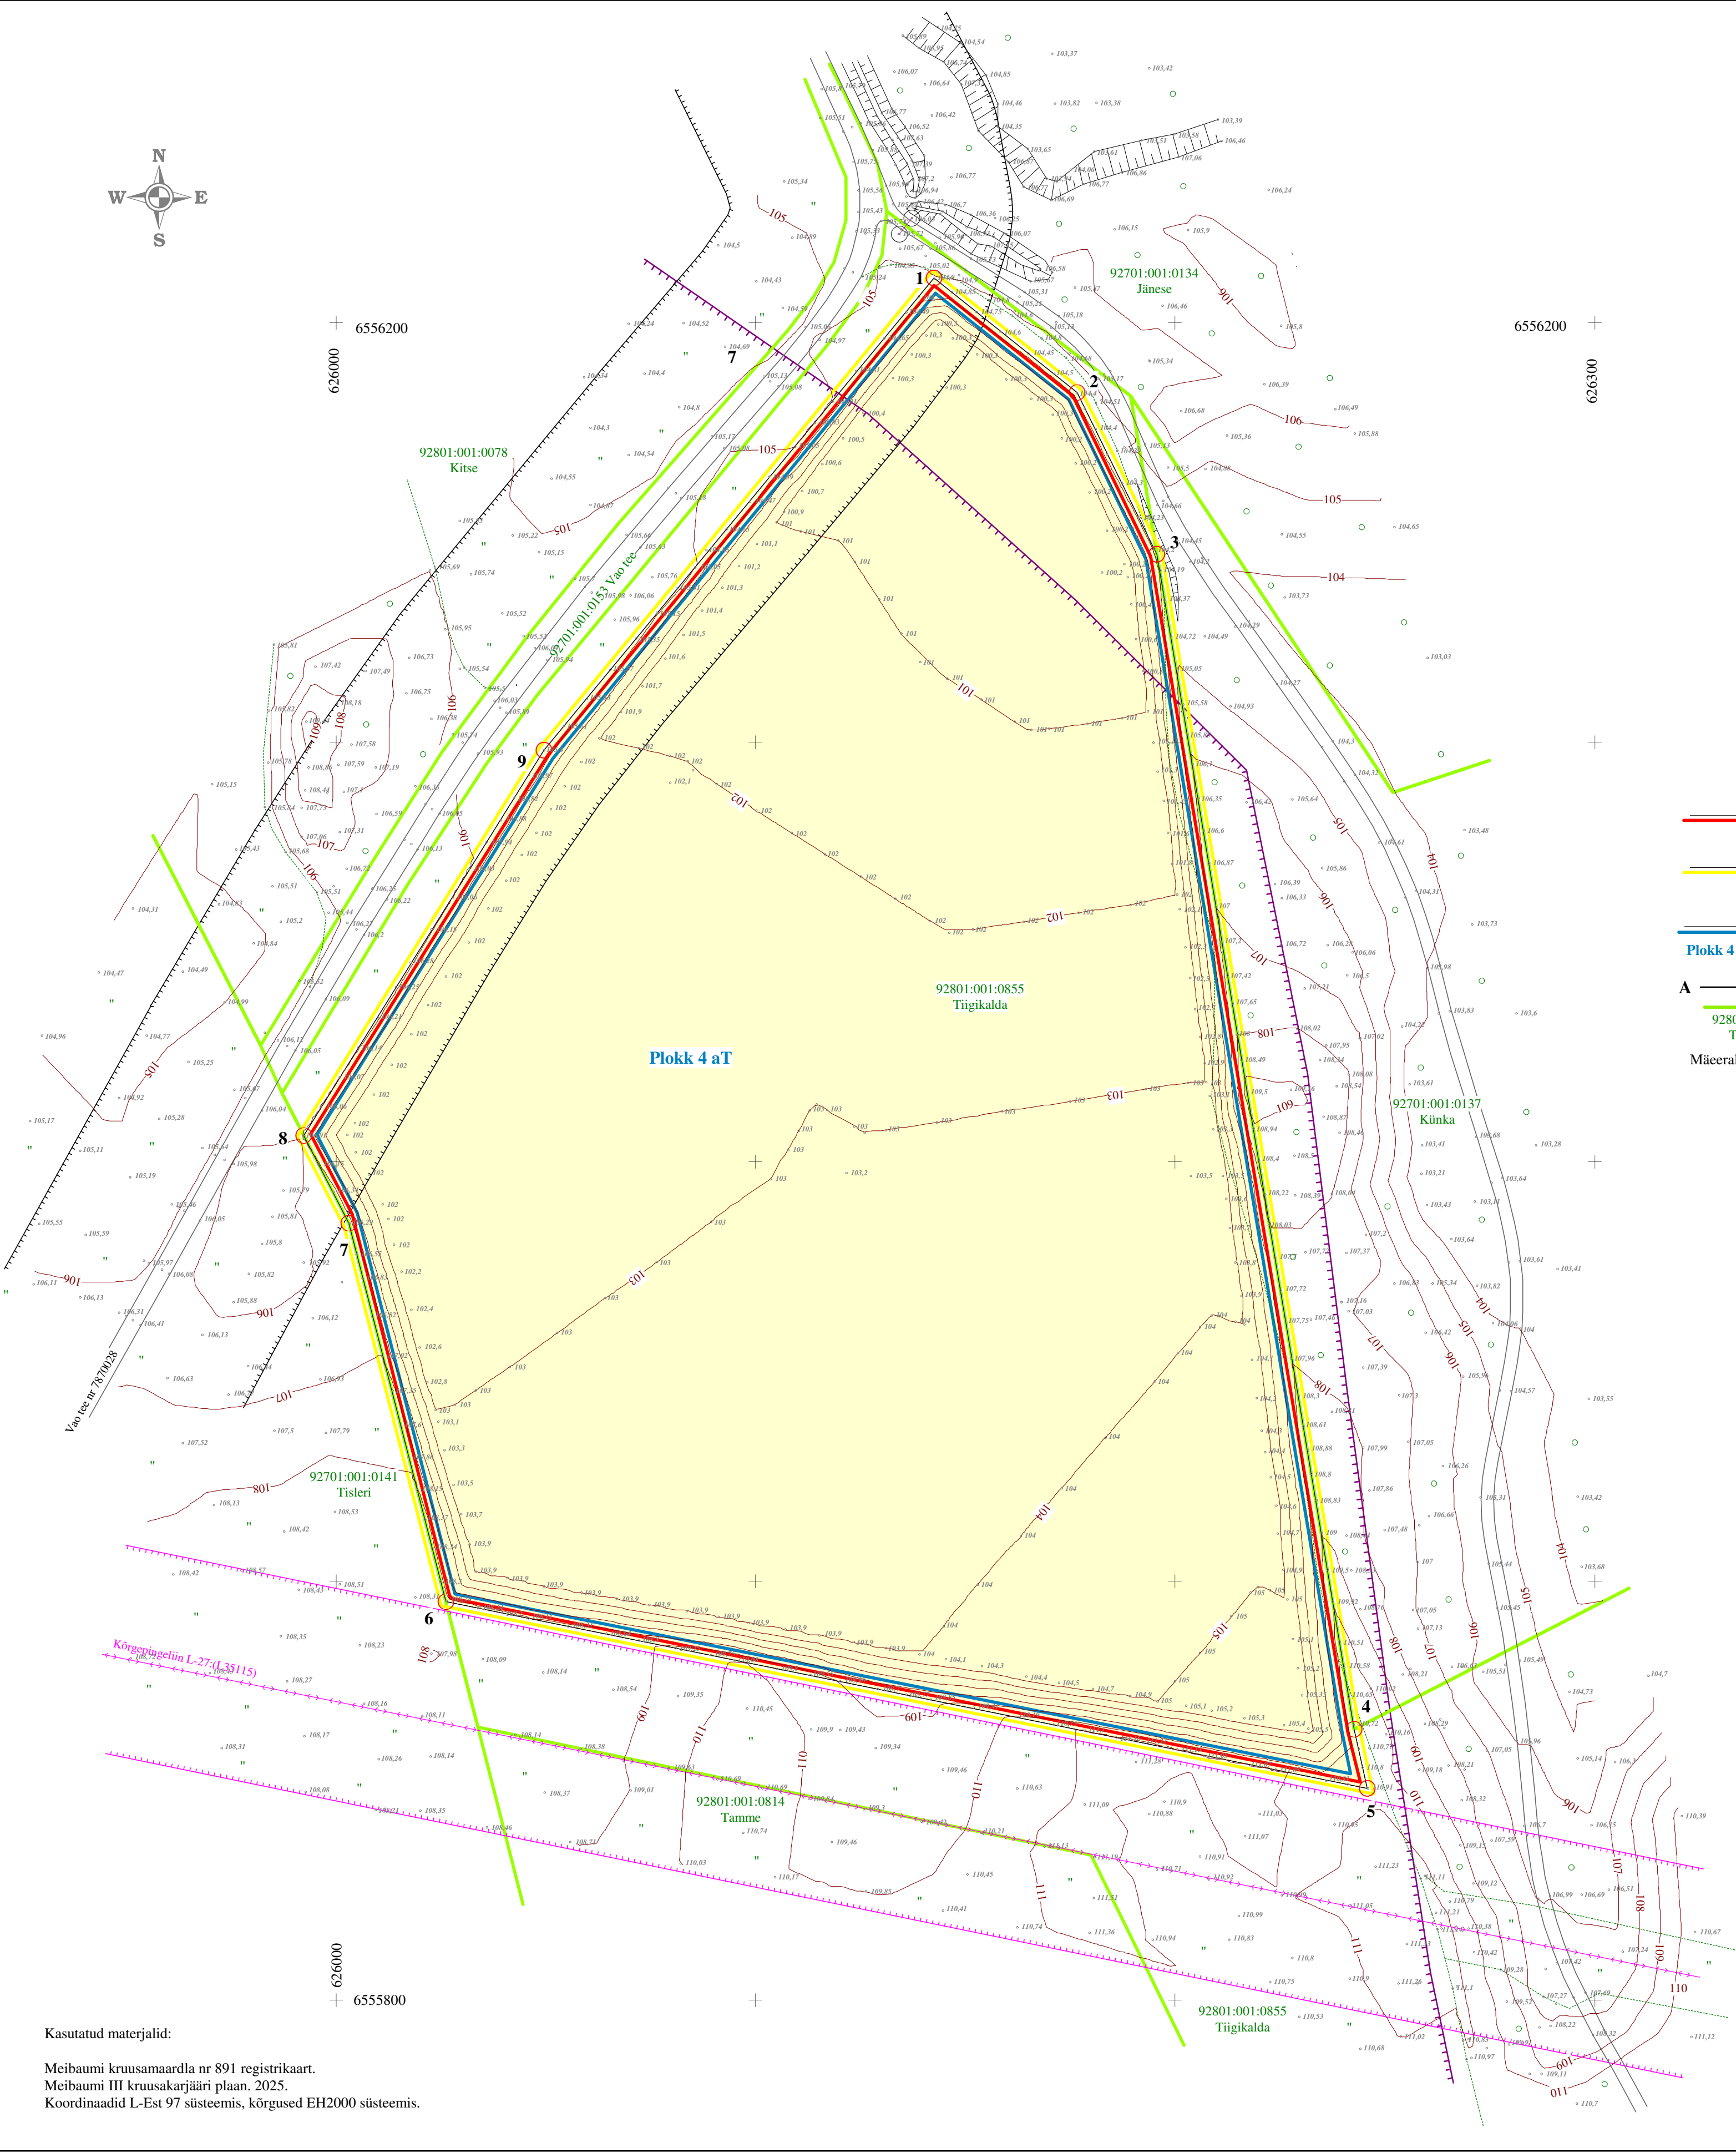

Alus: Eesti Baaskaart, leht 6432

LEPPEMÄRGID

- 1

1

Plokk 4 aT

A

B

92801:001:0855 Tiigikalda
- Meibaumi III kruusakarjääri mäealdise piir

Meibaumi III kruusakarjääri mäealdise teenindusmaa piir

Meibaumi kruusamaardla varuploki piir, number ja kasutusala

Geoloogilise läbilõike joon

Maaüksuse piir, tunnus, nimi
- Maapinna samakõrgusjoon, maapinna abs. kõrgus, m

Elektriühuliin kaitsevööndiga

Tee kaitsevööndi piir

Kaitsemata põhjaveega ala piir

Rohumaaks korrastatav ala

Mäealdise teenindusmaa jääb kogu ulatuses Pandivere ja Adavere-Põltsamaa nitraaditundlikule alale

Meibaumi III kruusakarjääri mäealdise, teenindusmaa ja kruusamaardla plokki 4 aT nurgapunktide koordinaadid

Nurgapunkt	X (L-Est, m)	Y (L-Est, m)
1	6556210.69	626142.51
2	6556183.38	626176.61
3	6556144.81	626195.64
4	6555864.78	626242.64
5	6555850.71	626245.79
6	6555895.23	626026.16
7	6555985.43	626002.99
8	6556006.29	625992.23
9	6556098.14	626049.50

Pindala 5,63 ha

Kasutatud materjalid:
Meibaumi kruusamaardla nr 891 registrikaart.
Meibaumi III kruusakarjääri plaan. 2025.
Koordinaadid L-Est 97 süsteemis, kõrgused EH2000 süsteemis.

MEIBAUMI III KRUUSAKARJÄÄRI KORRASTATUD MAA PLAAN		Graafiline lisa 3
Möötkava 1:1000		
Töö:	Meibaumi III kruusakarjääri kaevandamise keskkonnaloa taotlus	Töö nr 25-884
Asukoht:	Lääne-Viru maakond, Väike-Maarja vald, Meibaumi kruusamaardla	0 10 20 40 m
Tellij:	ILO TJ OÜ; Mäotsa, Vao küla, Väike-Maarja vald, 46230 Lääne-Viru maakond; e-mail: ILO TJ@Outlook.com; tel. 53340377	Tellij esindaja: Sander Uuspõld
	MAAVARAURINGUD OÜ Reg. nr 14346587 Liiva 41, 50303, Tartu	August 2025
Koostas ja toimetas:	Geoloogia- ja mäeinsener Ain Põldvere e-mail: ain.poldvere@gmail.com, tel. 5104753	/allkirjastatud digitaalselt/