
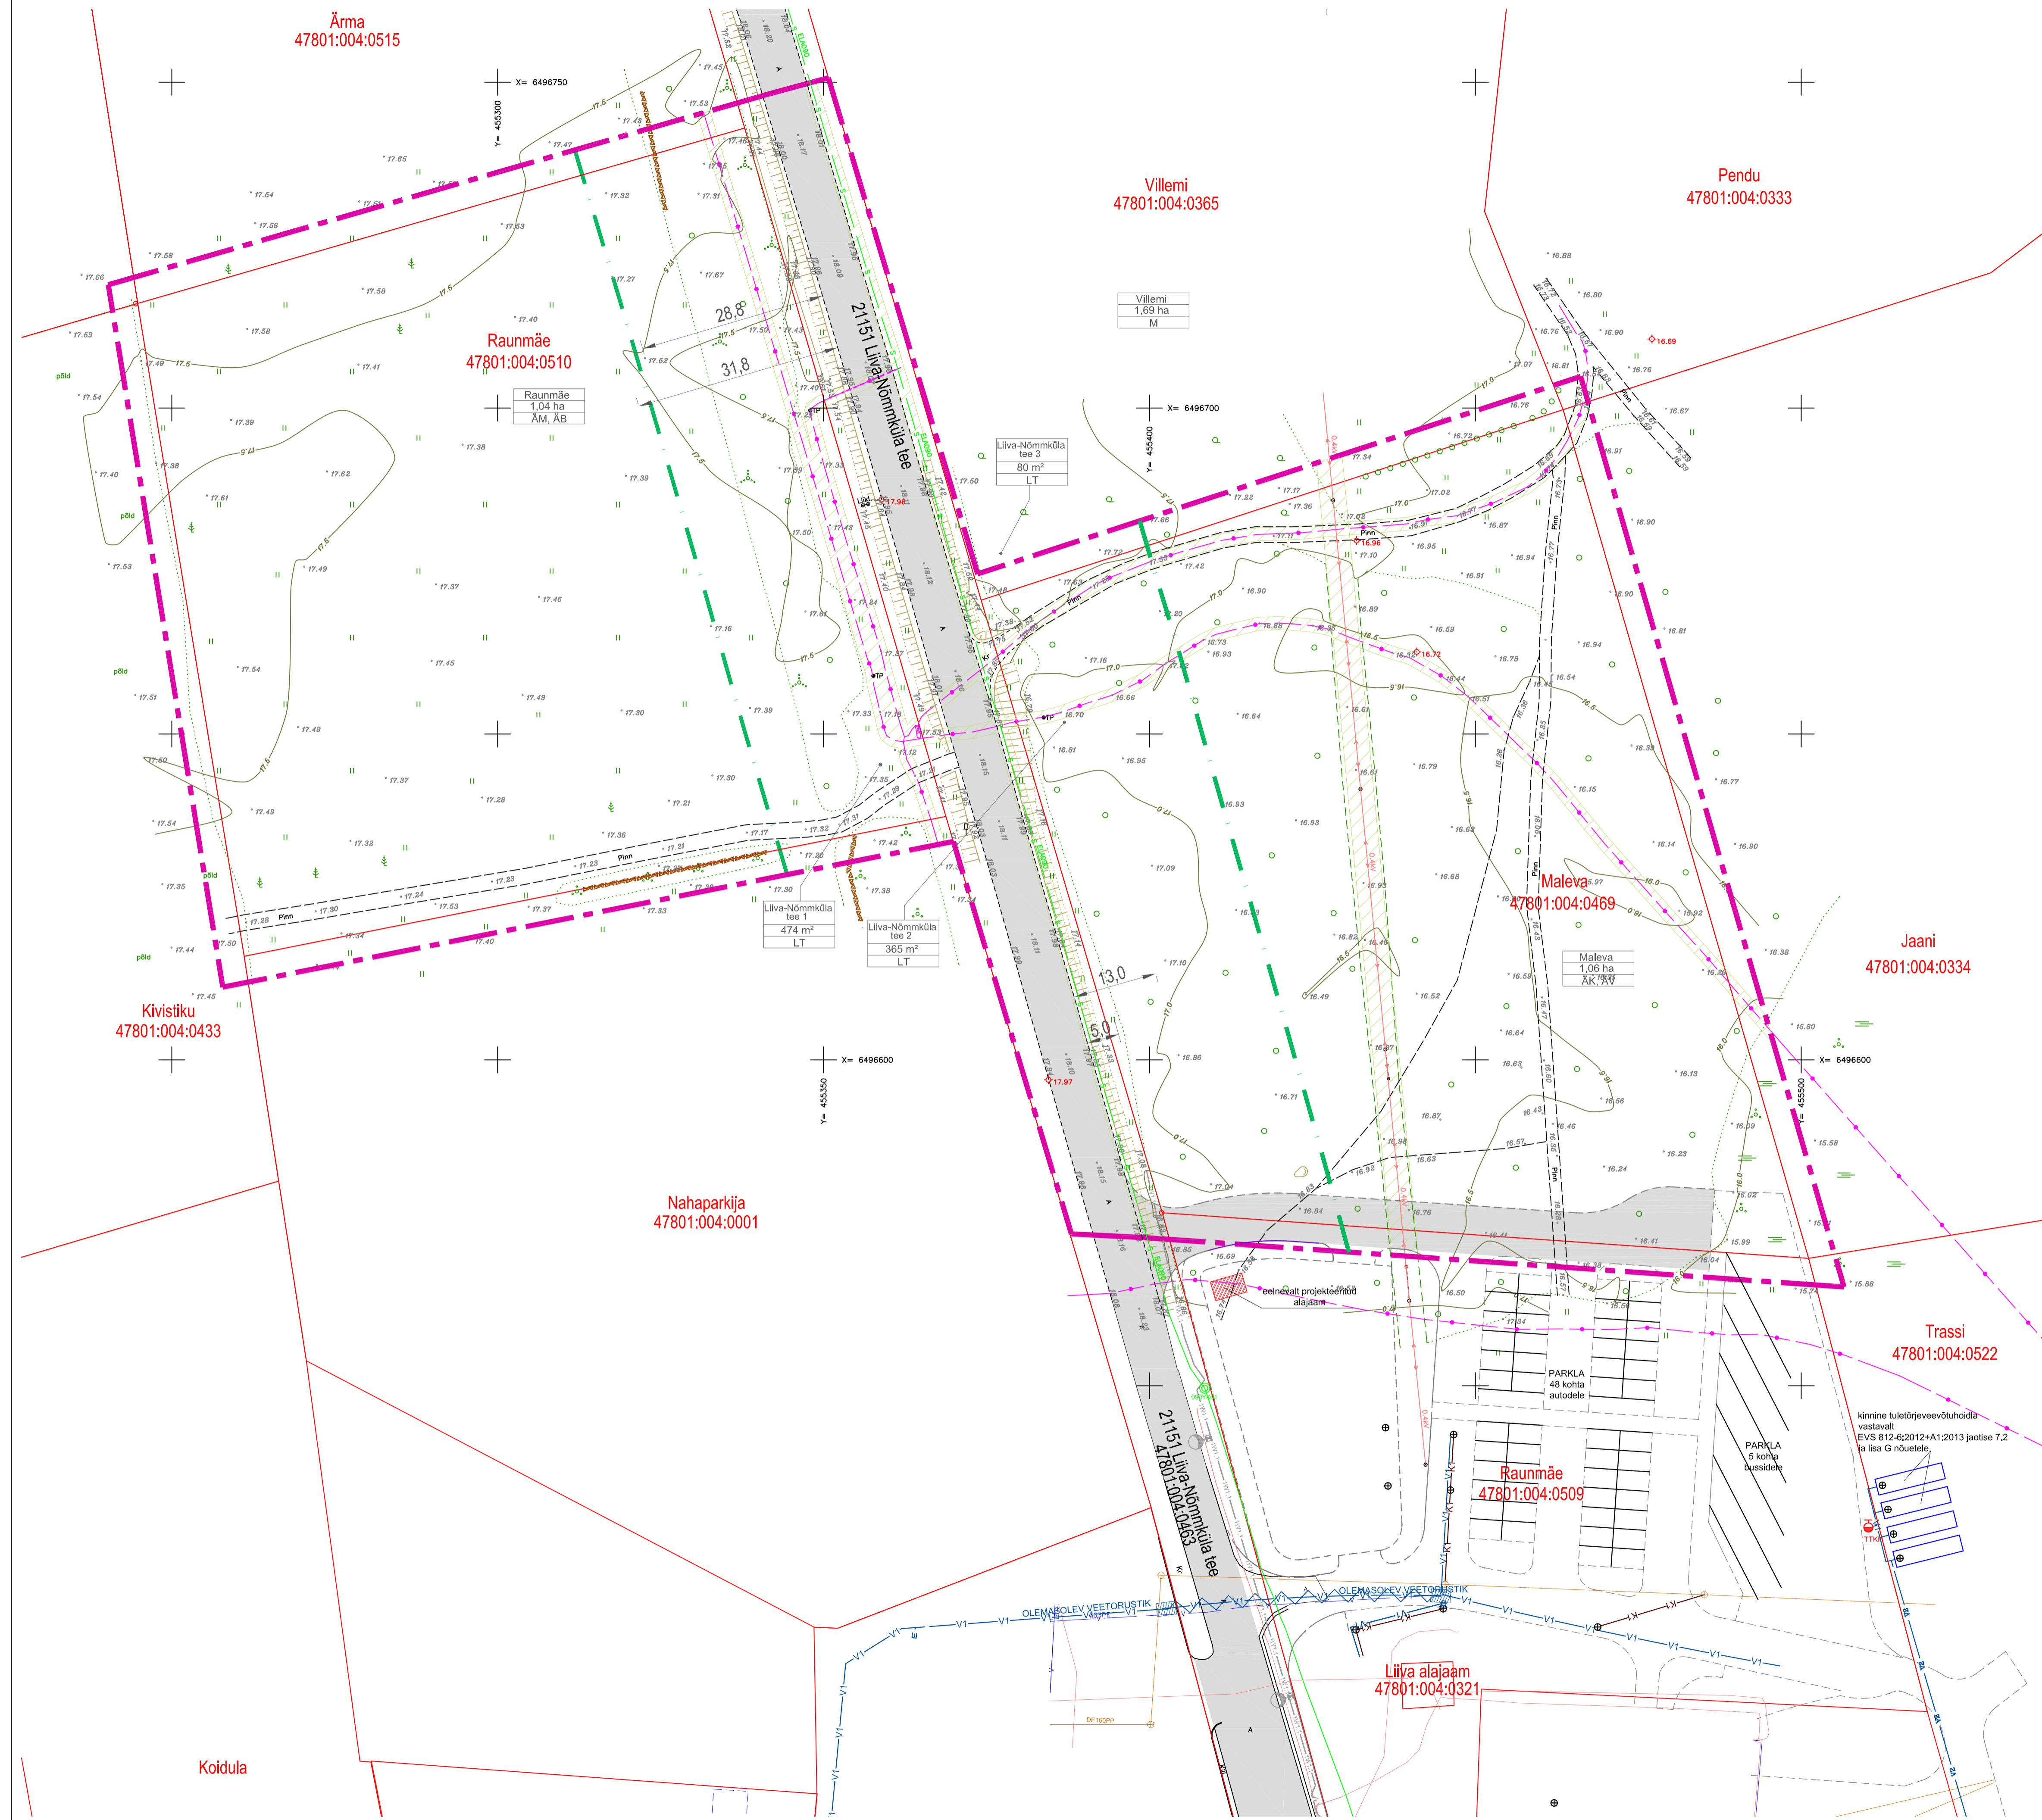


# TUGIPLAAN

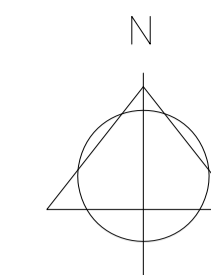

## LEPPEMÄRGID:

- PLAN. ALA PIIR
- OLEMASOLEV PIIR
- PLANEERITAVA KRUNDI PIIR
- OLEMASOLEV MAANTEE
- OLEMASOLEV ÜKSIK PUU
- SEADUSJÄRGNE TEEKAITSEVÕÕNDI PIIR
- OLEMASOLEV SIDEKAABEL
- OLEMASOLEV ELASA SIDEKANAL
- OLEMASOLEV MADALPINGEMAA ÕHULIIN
- SEADUSJÄRGNE TEHNORAJATISTE KITSENDUSE ALA

## (LIIVA KESKUSE PROJEKTEERIMISTÖÖD KLOTID OÜ TÖÖ NR 441017)

- EELNEVALT PROJEKTEERITUD TEED JA PARKLAD
- EELNEVALT PROJEKTEERITUD TÄNAVALGUSTUS
- EELNEVALT PROJEKTEERITUD ELEKTRI MAAKAABEL
- EELNEVALT PROJEKTEERITUD TÄNAVAGUSTUSKAABEL
- EELNEVALT PROJEKTEERITUD ALAJAAM
- EELNEVALT PROJEKTEERITUD VEETORUSTIK
- EELNEVALT PROJEKTEERITUD KANALISATSIOONITORUSTIK

MÄRKUSED:  
 1. ALUSPLAANI KASUTATUD KLOTID OÜ POOLT DETSEMBRIS 2017 MÕISTATUD  
 GEEDETELIST ALUSPLAANI TÖÖ NR 106-17-G  
 2. JÕONISTE JUURDE KUULUB LAMUTAMATU OSANA SELETUSKIRI  
 3. JÕONISTE VÄLJATRÜKID ON VALGUS- JA NISKUSTUNDLIKUD

Töö nr.	090218	Tellijc	MUHU VALLAVALITSUS		
PROJEKTUJUHT	I. HIMMIST	PLAAN.	LEHT	LEHTI	
PLANEERIJ	P. HEIN	PLAAN.	3	6	
Kuupäev	11.06.2019	SAARE MAAKOND MUHU VALD LIIVA KÜLA MALEVA JA RAUNMÄE MAAÜKSUSTE DETAILPLANEERING			
M 1:500	TUGIPLAAN	<small>                 NKA loomiseks E 203005-P                  MTR: EEP003326; ELK000027                  EL 10207096-0001; EP10207096-0001             </small>			
		<small>                 Klotid OÜ Reg.kood 10207096                  Rahu 5, Kuresaare 93819                  403 3723 / 508 4489                  Klotid@klotid.ee / www.klotid.ee             </small>			