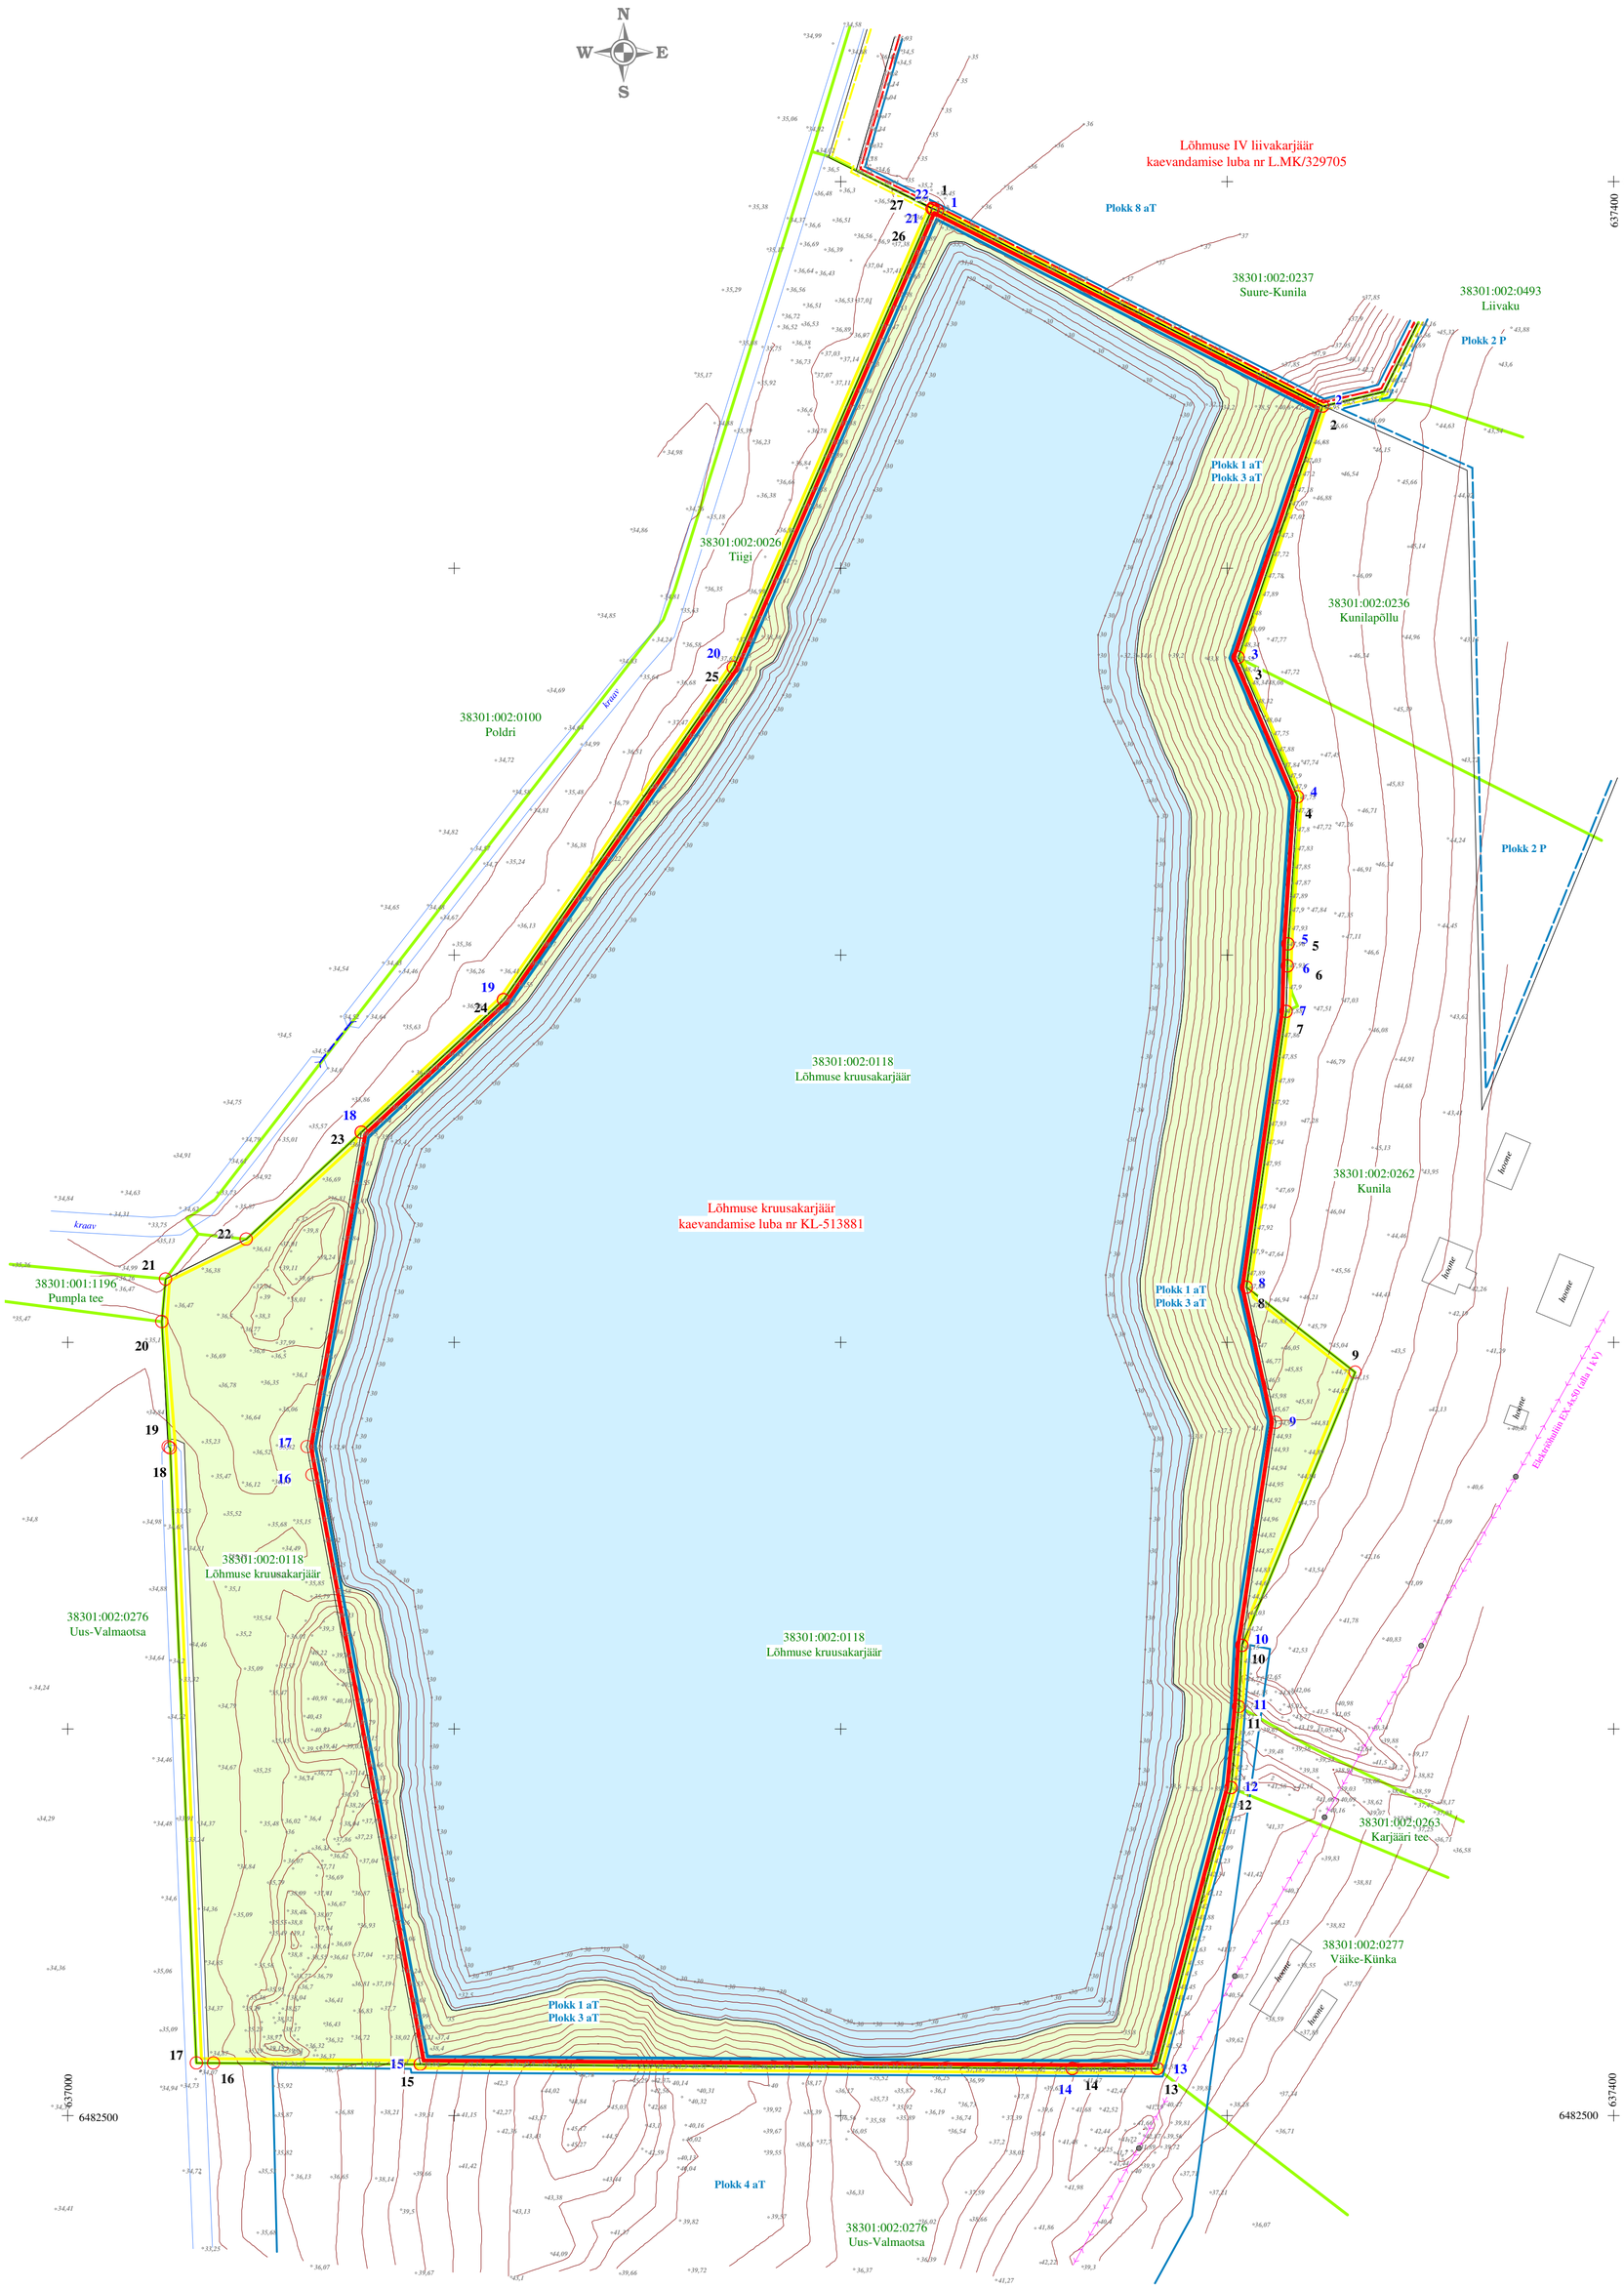

Ülevaatekaart. Mõõtkava 1:50 000

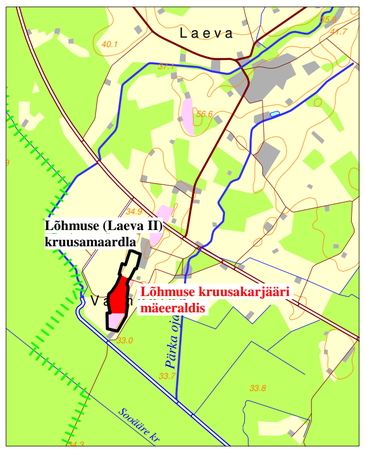

Alus: Eesti Baaskaart, leht 5434

LEPPEMÄRGID

- Lõhmuse kruusakarjääri mäeeraldise piir, nurgapunkt ja nr
- Lõhmuse kruusakarjääri teenindusmaa piir, nurgapunkt ja nr
- 1 aT — Lõhmuse (Laeva II) kruusamaardla varuploki piir, ploki nr, varukategooria
- 2 P — Prognoosvaru ploki nr
- Veekoguks korrastatav ala 7,31 ha
- 38301:002:0118 Lõhmuse kruusakarjäär — Maaüksuse piir, tunnus, nimi
- 37 — Maapinna samakõrgusjoon
- Lõhmuse IV liivakarjääri mäeeraldise piir
- Lõhmuse IV kruusakarjääri mäeeraldise teenindusmaa piir
- Elektriõhuliin liinipostiga (kaitsevööndi laius 2 m liini teljest)
- Rohumaaks korrastatav ala 2,63 ha

Märkus: Põhjaveetasemest kõrgemale jääva ehituskruusa aktiivse tarbevaru ploki 1 aT lamam asub 34,3 m abs. kõrgusel ja põhjaveetasemest madalamale jääva ehituskruusa aktiivse tarbevaru ploki 3 aT lamam 30,0 m abs. kõrgusel. Teenindusmaa läänepiirile jääb 0,06 ha ulatuses maaparanduskraav.

Lõhmuse kruusakarjääri mäeeraldise, sh ehituskruusa plokkide 1 aT ja 3 aT nurgapunktide koordinaadid

Nr	X (L-Est97, m)	Y (L-Est97, m)
1	6482992,54	637224,99
2	6482941,90	637324,62
3	6482877,02	637302,78
4	6482840,94	637318,17
5	6482802,88	637315,69
6	6482797,25	637315,52
7	6482785,50	637315,19
8	6482714,17	637304,93
9	6482679,25	637312,54
10	6482621,48	637303,77
11	6482605,76	637302,94
12	6482584,74	637300,96
13	6482512,09	637281,92
14	6482512,09	637259,91
15	6482513,25	637091,26
16	6482665,67	637063,29
17	6482672,96	637061,97
18	6482754,22	637076,04
19	6482788,48	637112,78
20	6482874,37	637172,20
21	6482993,04	637223,67
22	6482993,04	637224,00

Pindala 8,91 ha

Lõhmuse kruusakarjääri mäeeraldise teenindusmaa nurgapunktide koordinaadid

Nr	X (L-Est97, m)	Y (L-Est97, m)
1	6482992,54	637224,99
2	6482941,90	637324,62
3	6482877,02	637302,78
4	6482840,94	637318,17
5	6482802,88	637315,69
6	6482797,25	637315,52
7	6482785,50	637315,19
8	6482714,17	637304,93
9	6482692,15	637333,06
10	6482621,48	637303,77
11	6482605,76	637302,94
12	6482584,74	637300,96
13	6482512,09	637281,92
14	6482512,09	637259,91
15	6482513,25	637091,26
16	6482513,58	637037,81
17	6482513,58	637033,34
18	6482672,63	637026,55
19	6482672,96	637026,06
20	6482705,40	637024,40
21	6482716,32	637025,39
22	6482726,58	637046,25
23	6482754,22	637076,04
24	6482788,48	637112,78
25	6482874,37	637172,20
26	6482993,04	637223,67
27	6482993,04	637224,00

Pindala 10,00 ha

Kasutatud materjalid:
Lõhmuse kruusakarjääri mäeeraldise plaan
Koordinaadid L-Est 97 süsteemis, kõrgused EH2000 süsteemis.

LÕHMUSE KRUUSAKARJÄÄRI KORRASTATUD MAA PLAAN M 1:1000		Graafiline lisa 3
Töö:	Lõhmuse kruusakarjääri kaevandamise keskkonnaloa muutmise taotlus	Töö nr 25-872
Asukoht:	Tartu maakond, Tartu vald, Lõhmuse (Laeva II) kruusamaardla	0 10 20 40 m
Tellija:	Osaühing TARTU VALLA HALDUS; Pargi 5, Vasula alevik, Tartu vald Tartu maakond, 60535, e-mail: jaanus.klaus@tartuvald.ee, tel. +372 5533968	Tellija esindaja: Jaanus Klaus
	MAAVARAUURINGUD OÜ Reg. nr 14346587 Liiva 41, 50303, Tartu	Juuni 2025
Koostas ja toimetas:	dipl. geoloogiainsener Ain Põldvere, e-mail: ain.poldvere@gmail.com tel. 5104753	Allkirjastatud digitaalselt