
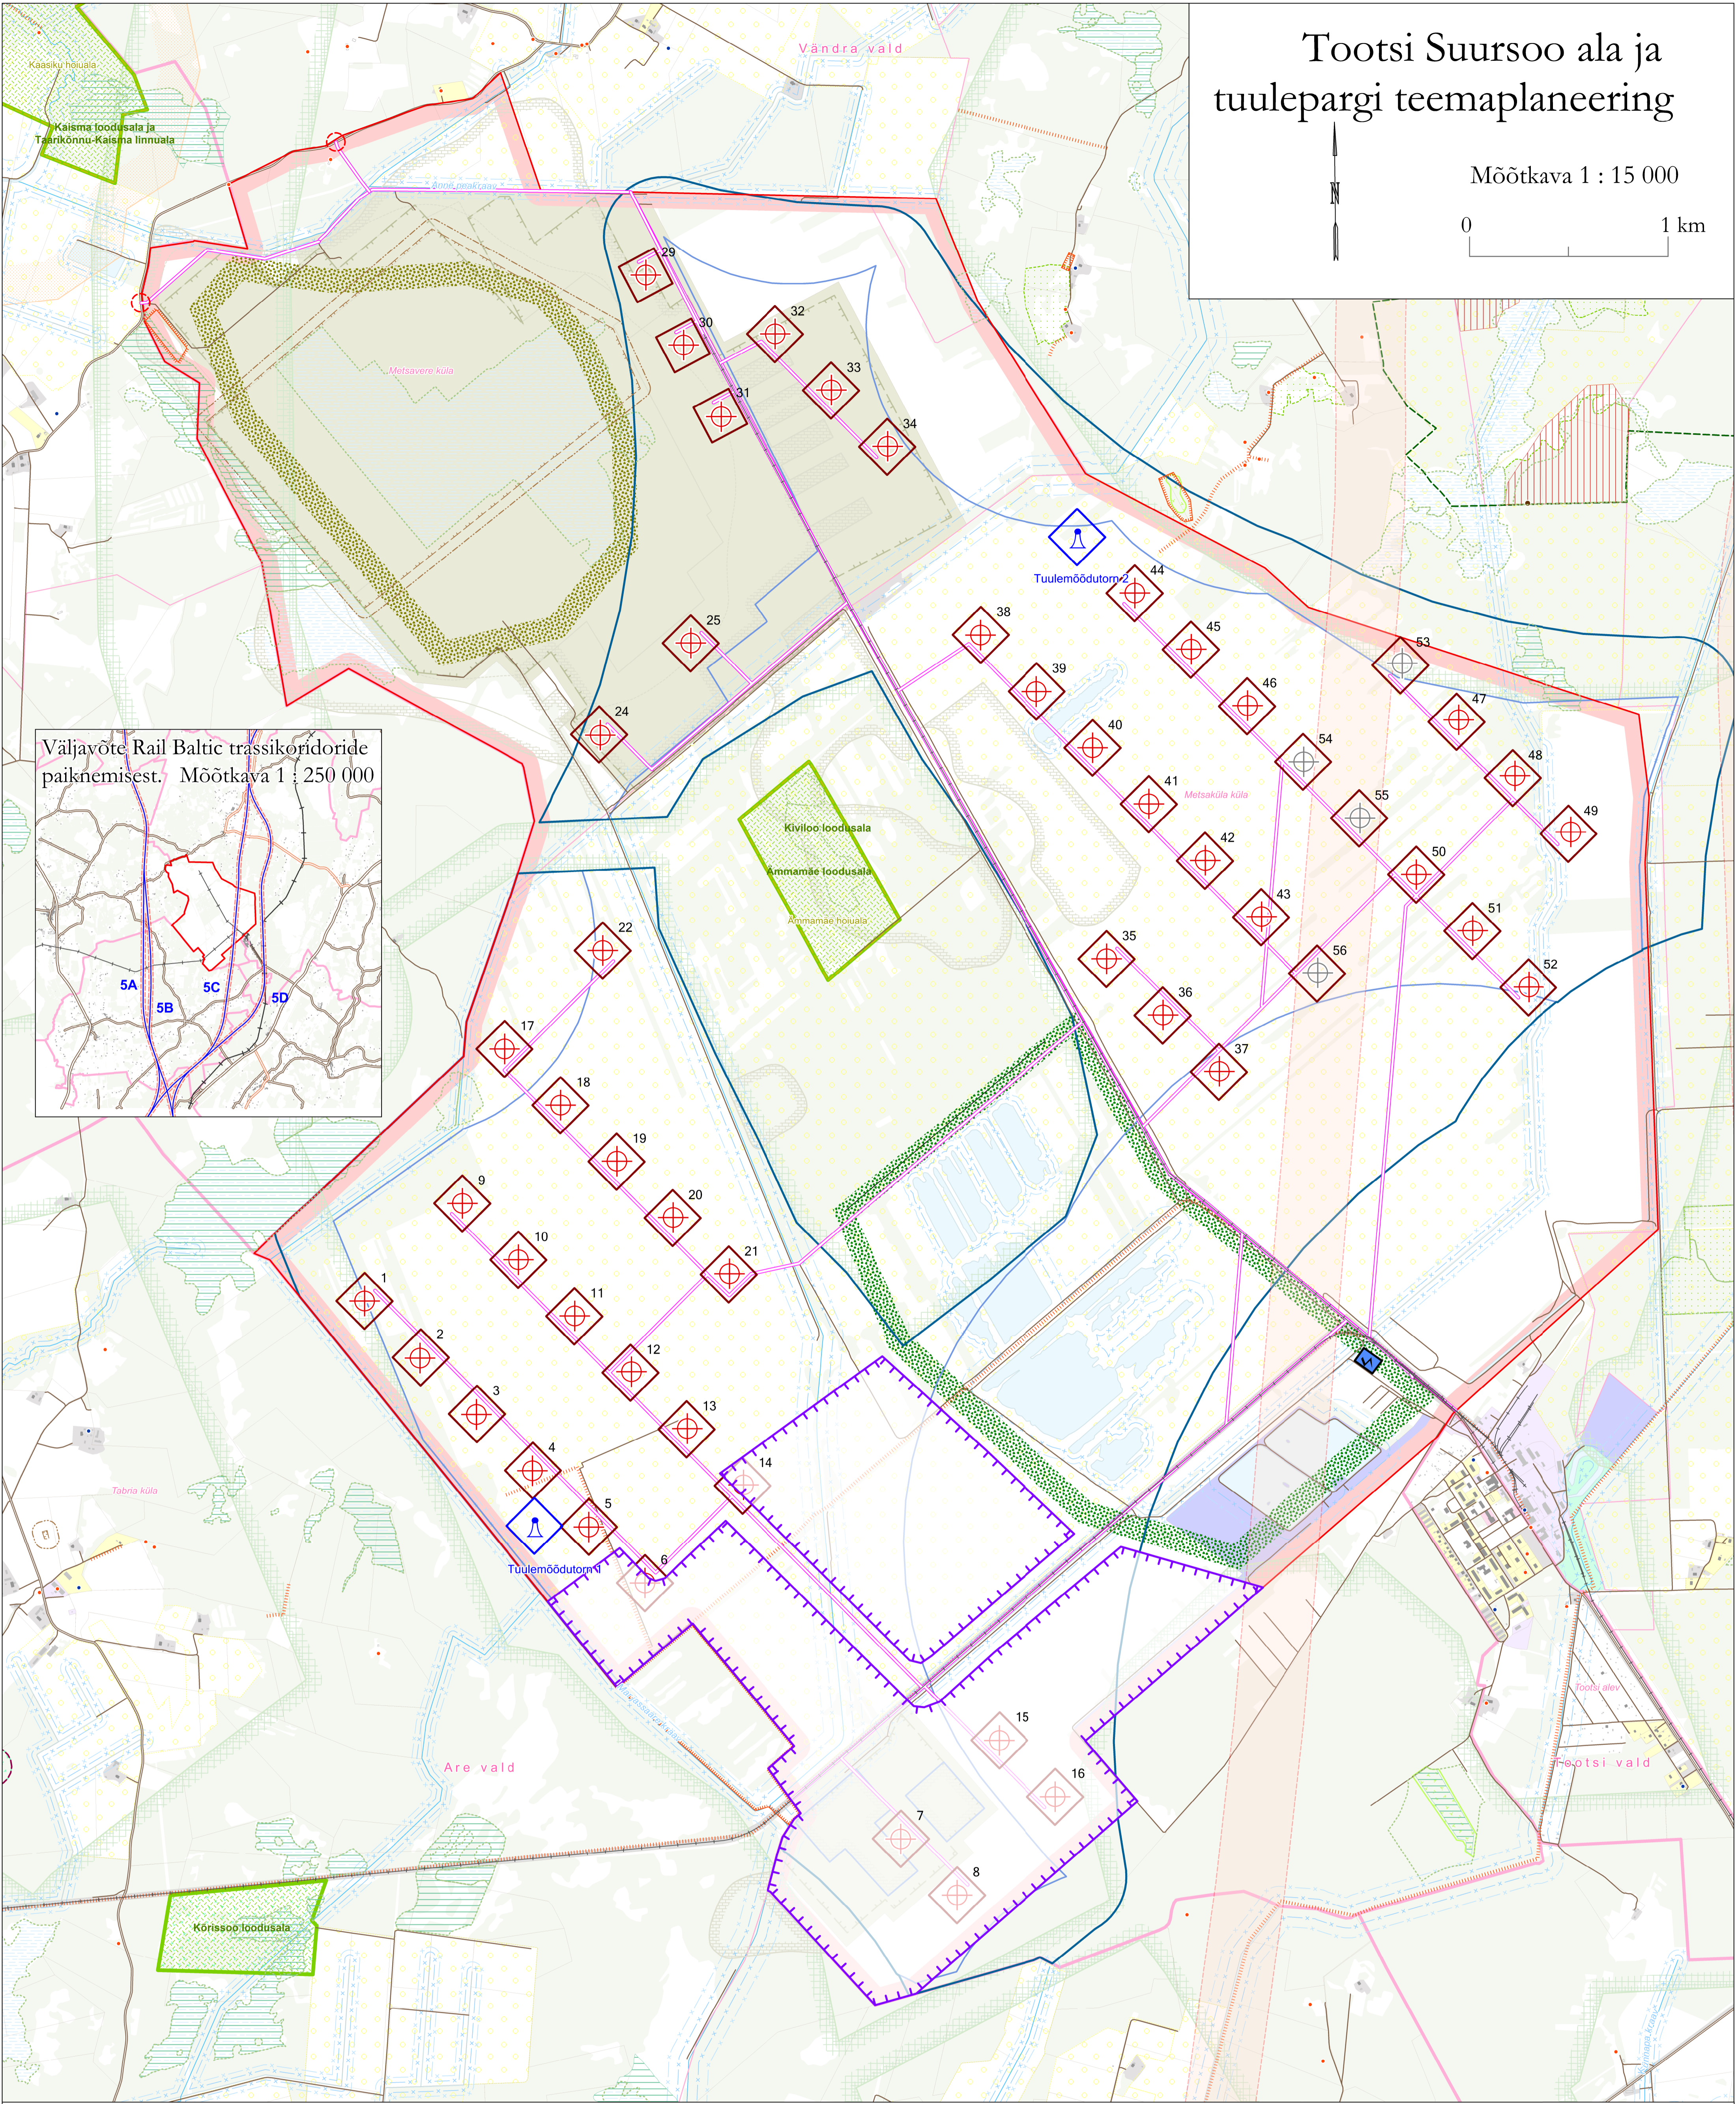


# Tootsi Suursoo ala ja tuulepargi teemaplaneering

Mõõtkava 1 : 15 000

0 1 km

Väljavõte Rail Baltic trassikoridore paiknemisest. Mõõtkava 1 : 250 000

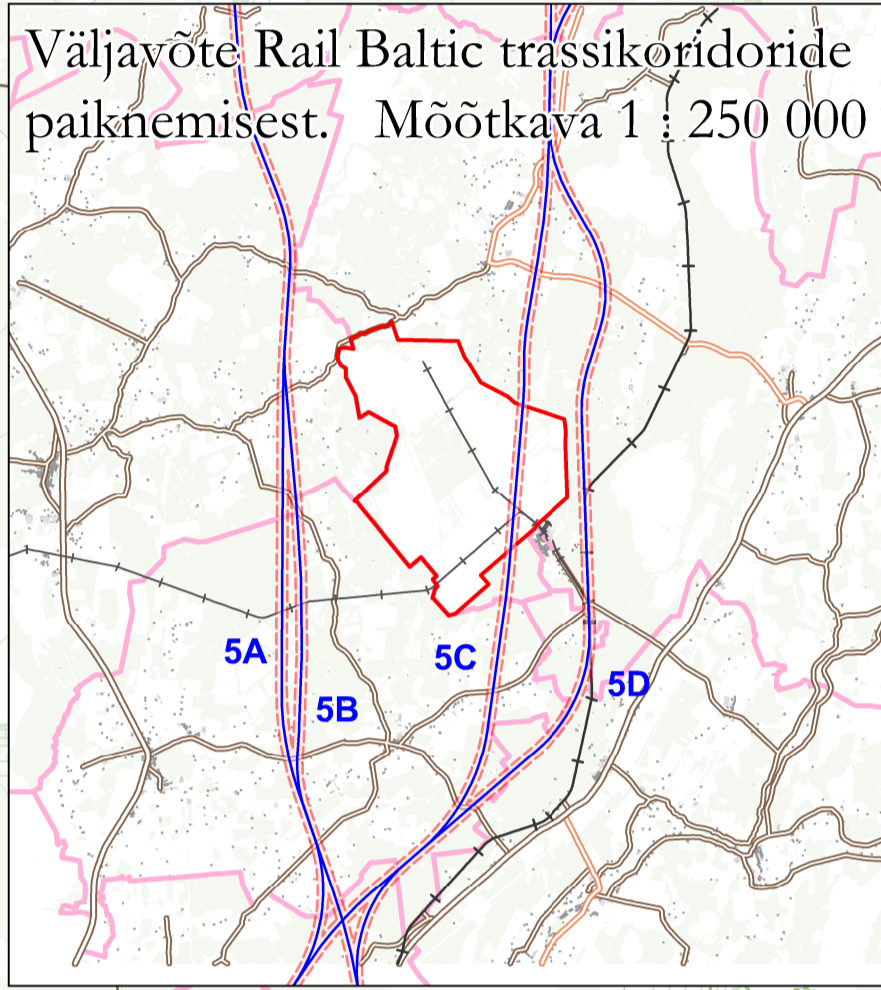

- Legend**
- Planeeritav elektrituulik
  - Planeeritav elektrituulik, mille realiseeritavus sõltub Rail Balticu lahendusest
  - Planeeritava elektrituuliku katastriüksuse piir
  - Planeeringuala piir
  - II etapis rajatavate tuulikute piirkond. I etapis mittekehtestatav osa
  - Turismiobjektide arendamise piirkond
  - Turba kaevandamine
  - Planeeritav alajaam
  - Planeeritav tee avalikuks kasutuseks (osaliselt olemasolevate teede baasil)
  - Vajadusel rekonstrueeritav ristmik
  - Tuulemõõdutorn
  - Teed**
  - Kõrvalmaantee
  - Kohalik tee
  - Raudteetamm / kitsarööpmeline raudtee

- Pärnu maakonnaplaneering Rail Baltic raudtee trassi koridori asukoha määramiseks**
- Rail Baltic trassi koridori alternatiivid
- Pärnu maakonna planeeringu tuuleenergeetika teemaplaneering**
- Elektrituulikute arenduspiirkond
  - Elektrituulikute arendusala
- Maakasutus katastriüksuse sihtotstarbe järgi**
- Elamumaa
  - Üldkasutatav maa
  - Ärimaa
  - Tootmismaa
  - Turbatööstusmaa
  - Jäätmehooldla maa
  - Transpordimaa
  - Katastriüksuse piir

- Looduskaitse**
- Natura 2000 ala
  - Kaitseala
  - Hoiuala
  - III kategooria kaitsealune loom
  - III kategooria kaitsealune taim
  - Projekteeritav kaitsealune objekt
  - Püsielupaik
  - Vääriselupaik
  - Looduse üksikobjekt
  - "Ürgloodusraamatu objekt"
  - ELFi poolt inventeeritud kooslus
  - Allikas
  - Natura elupaigatüüp
  - Soo
  - Veekogu ehituskeeluvöönd
  - Veekogu kaldapiiranguvöönd
  - Puurkaev
  - Maaparandussüsteemi objekt

- Maakonnaplaneeringu teemaplaneering "Asustust ja maakasutust suunavad keskkonnatingimused"**
- Roheline võrgustik
  - Väärtuslik maastik
  - Riikliku kaitse all olevad kultuurimälestised
  - Arheoloogiamälestis
  - Mälestise kaitsevöönd
  - Pärandkultuuri objekt
- Kaardi koostamisel on kasutatud Keskkonnateabe Keskuse Keskkonnaregistri ja EELISE (seisuga 10.09.2014) andmeid, Maa-ameti ETAK Põhikaardi (22.05.2013), haldus- ja administratiivpiiride (seisuga 02.07.2013), maardlate (seisuga 15.05.2013), katastriüksuste piiride (23.05.2013) andmeid, Kultuurimälestiste Riikliku Registri (seisuga 21.05.2013), Põllumajandusameti maaparandussüsteemi (seisuga 22.04.2013) andmeid, Eesti Gaasi gaasitrasside (seisuga 21.05.2013), Eleringij elektriliinide (21.05.2013) ning Pärnu maakonna teemaplaneeringu andmeid.

- Maardlad**
- Maardla
  - Maardla plokk
  - Kehtiv mäeeraldis
- Muud leppemärgid**
- Omavalitsuse piir
  - Asustusüksuse piir
  - Metsa- ja põllumajandusmaa
  - Veekogu
  - Hooned, õueala

TOOTSI SUURSOO ALA JA TUULEPARGI TEEMAPLANEERING	
Mõõtkava 1 : 15 000	Kaardi nimi Planeeringukaart
Staadium Planeering	Teemaplaneeringu I etapp kehtestatud Vändra Vallavolikogu 5.07.2016 määrusega nr 11
Konsultant-koostaja	Hendrikson & Ko