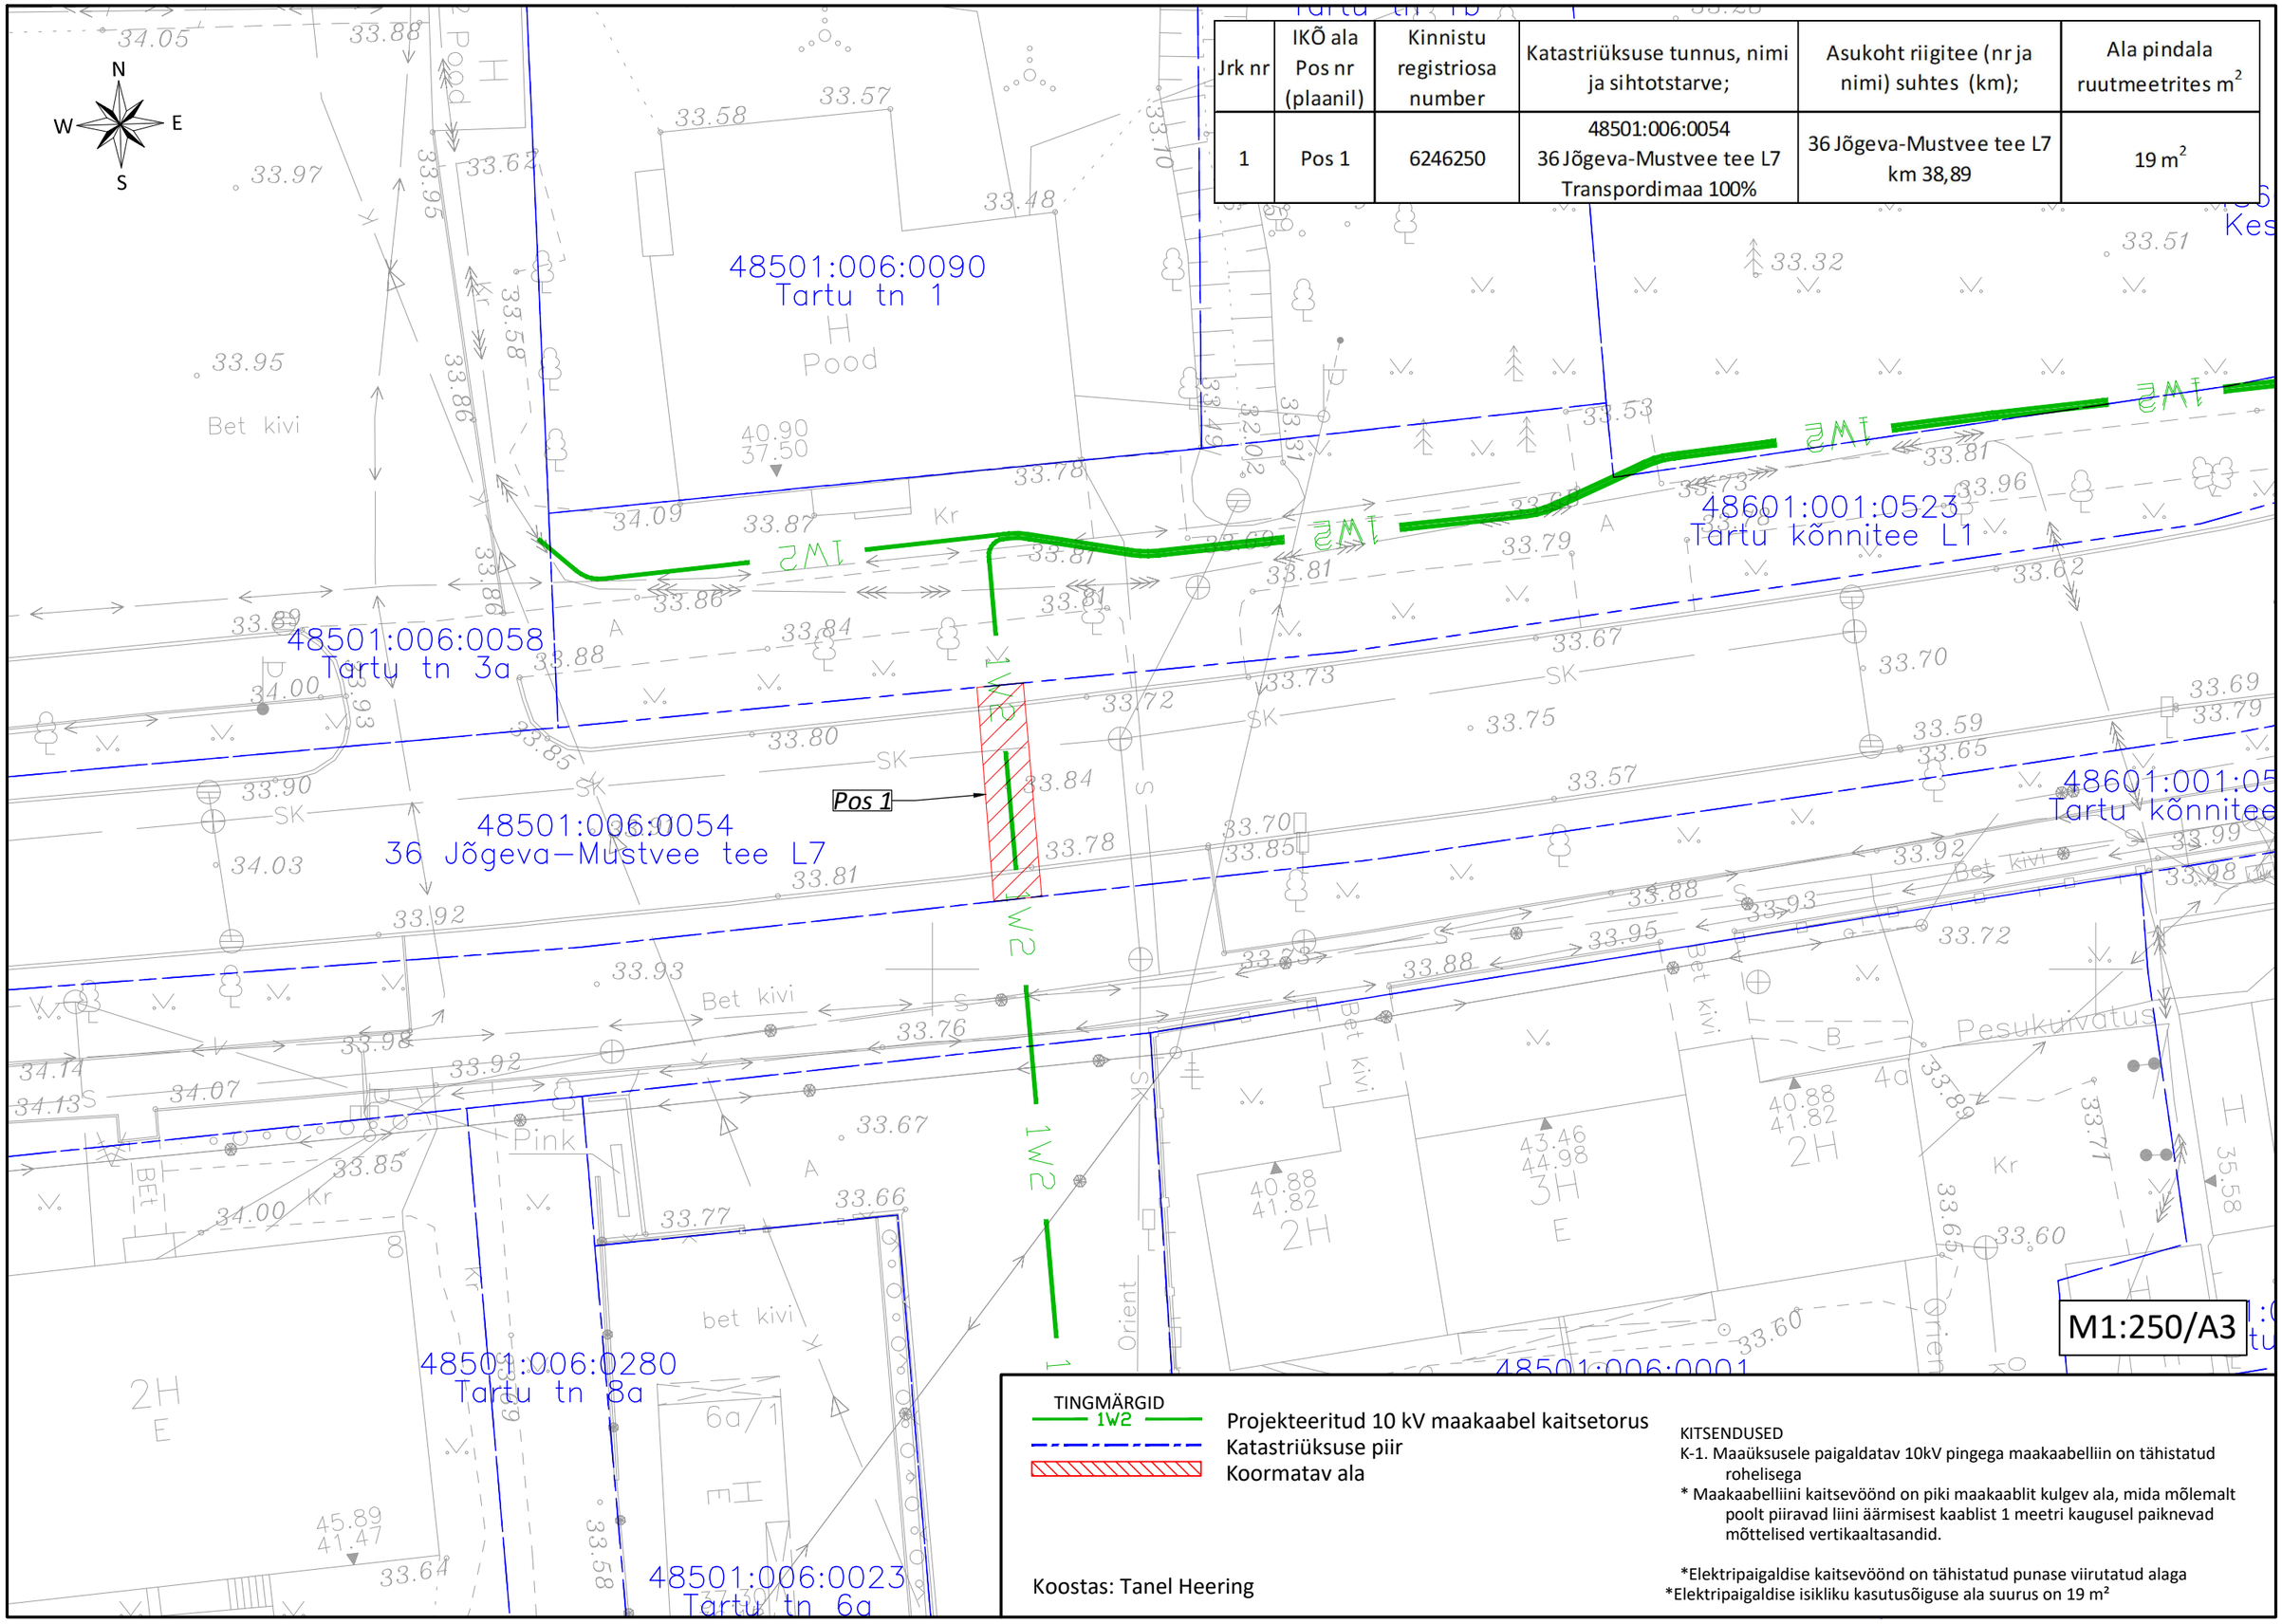

Jrk nr	IKÕ ala Pos nr (plaanil)	Kinnistu registriosa number	Katastriüksuse tunnus, nimi ja sihtotstarve;	Asukoht riigitee (nr ja nimi) suhtes (km);	Ala pindala ruutmeetrites m^2
1	Pos 1	6246250	48501:006:0054 36 Jõgeva-Mustvee tee L7 Transpordimaa 100%	36 Jõgeva-Mustvee tee L7 km 38,89	19 m^2

TINGMÄRGID

1W2 — Projekteeritud 10 kV maakaabel kaitsetorus

Katastriüksuse piir

Koormatav ala

Koostas: Tanel Heering

KITSENDUSED

K-1. Maaüksusele paigaldatav 10kV pingega maakaabelliin on tähistatud rohelisega

* Maakaabelliini kaitsevöönd on piki maakaablit kulgev ala, mida mõlemalt poolt piiravad liini äärmisest kaablist 1 meetri kaugusel paiknevad mõttelised vertikaaltasandid.

*Elektripaigaldise kaitsevöönd on tähistatud punase viirutatud alaga

*Elektripaigaldise isikliku kasutusõiguse ala suurus on 19 m²