


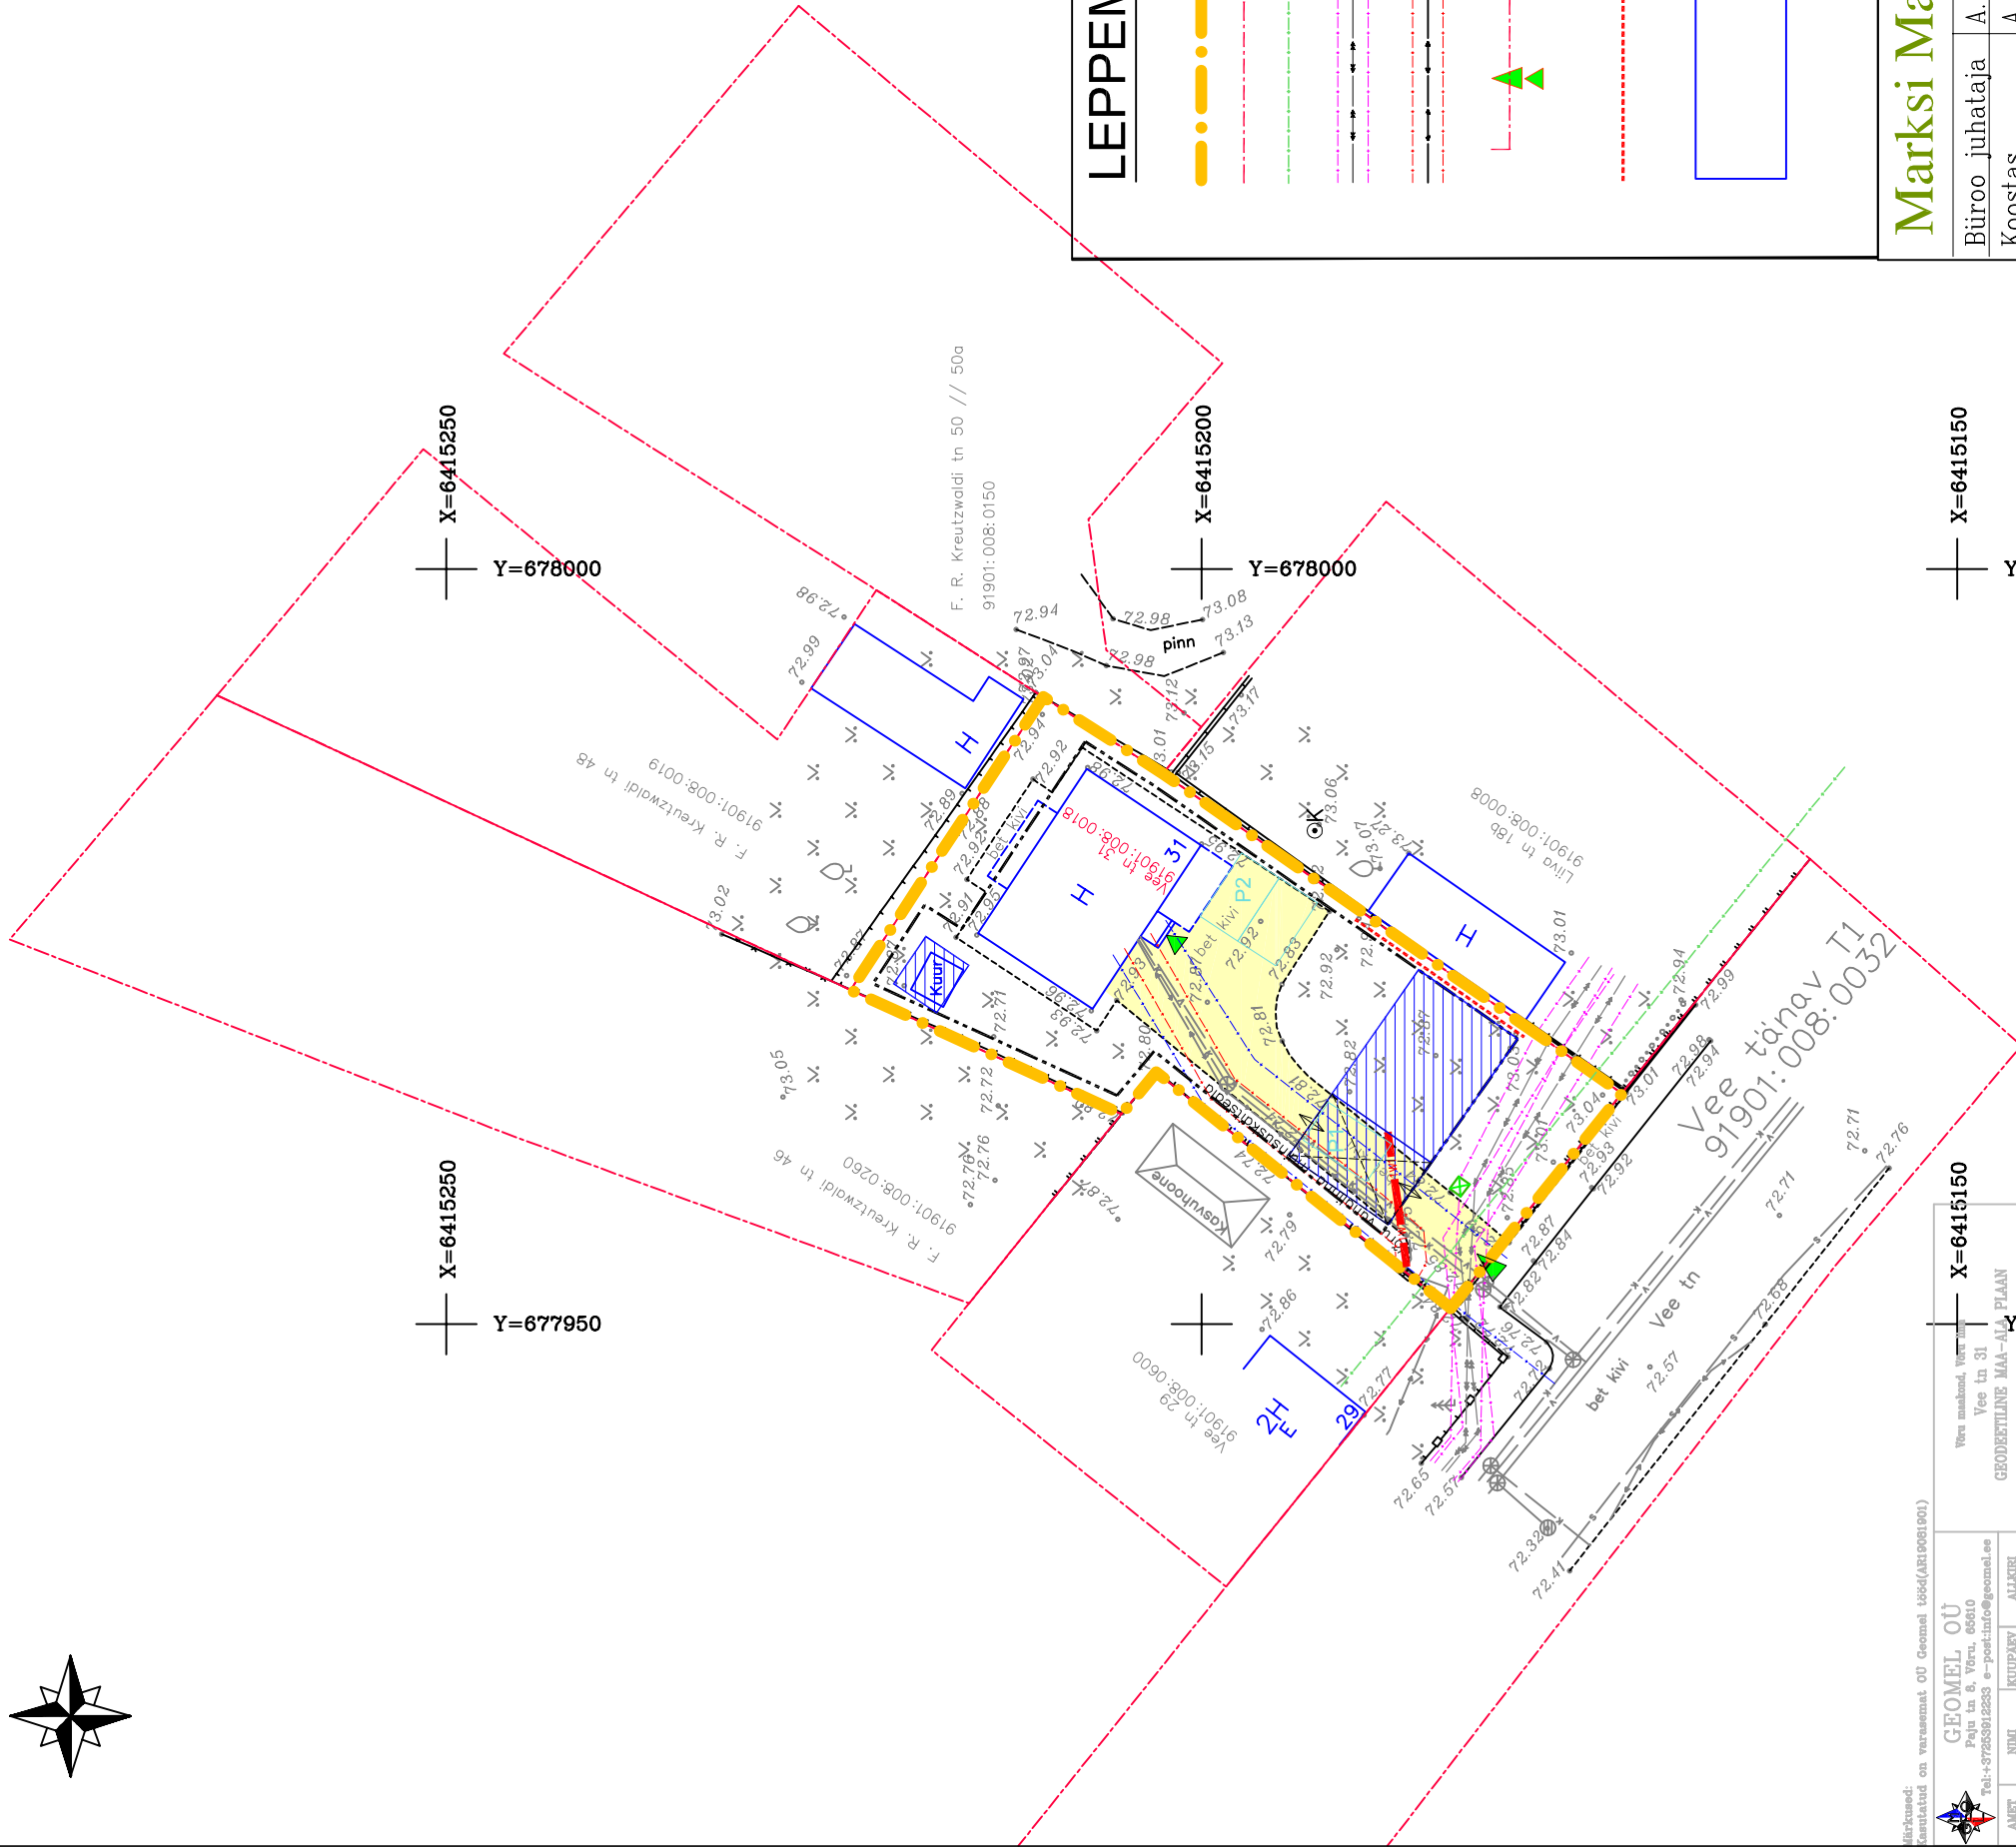

X=6415250
Y=677950

X=6415250
Y=678000



LEPPEMÄRGID:

	PLANEERITAVA MAA-ALA PIIR		PLANEERITUD HOONESTUSALA
	OLEMASOLEVAD KATASTRÜKSUSE PIIRID		PLANEERITUD 0.4 KV EL. MAAKAABEL
	TÄNAVAKAITSEVÖÖND 10m		SOOVITUSLIK HOONE ASUKOHT
	OLEMASOLEV EL. KP (10 KV) MAAKAABEL KAITSEVÖÖNDIGA 1m TELJEST		PLANEERITUD VARJUJALUNE
	OLEMASOLEV EL. MAAKAABEL KAITSEVÖÖNDIGA 1m TELJEST		PLANEERITUD TEEALA
	JUURDEPÄÄSUD KATASTRÜKSUSELE JA HOONESSE		PLANEERITUD PARKIMISKOHAD
	TULDTÖKESTAVA KONSTRUKTSIOONI VAJADUS		SEGAOLMEJÄÄTME KONTEINER
	OLEMASOLEVAD HOONED		

Marki Maja OÜ

Reg.nr. 11704922
EKP 001696
E 450/2009

Joomis: Võru linnas Vee tn 31 katastrüksuse ja lähiala detailplaneering. TEHNÖVÕRGUD

DP-5

Büroo juhataja A. Roht

Töö nimetus: Võru linnas Vee tn 31 katastrüksuse detailplaneering.

Koostas A. Roht

DP0122

Koostas P. Torop

Telliija: MIHKEL JÕULU

M 1:500

August 2023

X=6415150
Y=677950

X=6415150
Y=678000


