


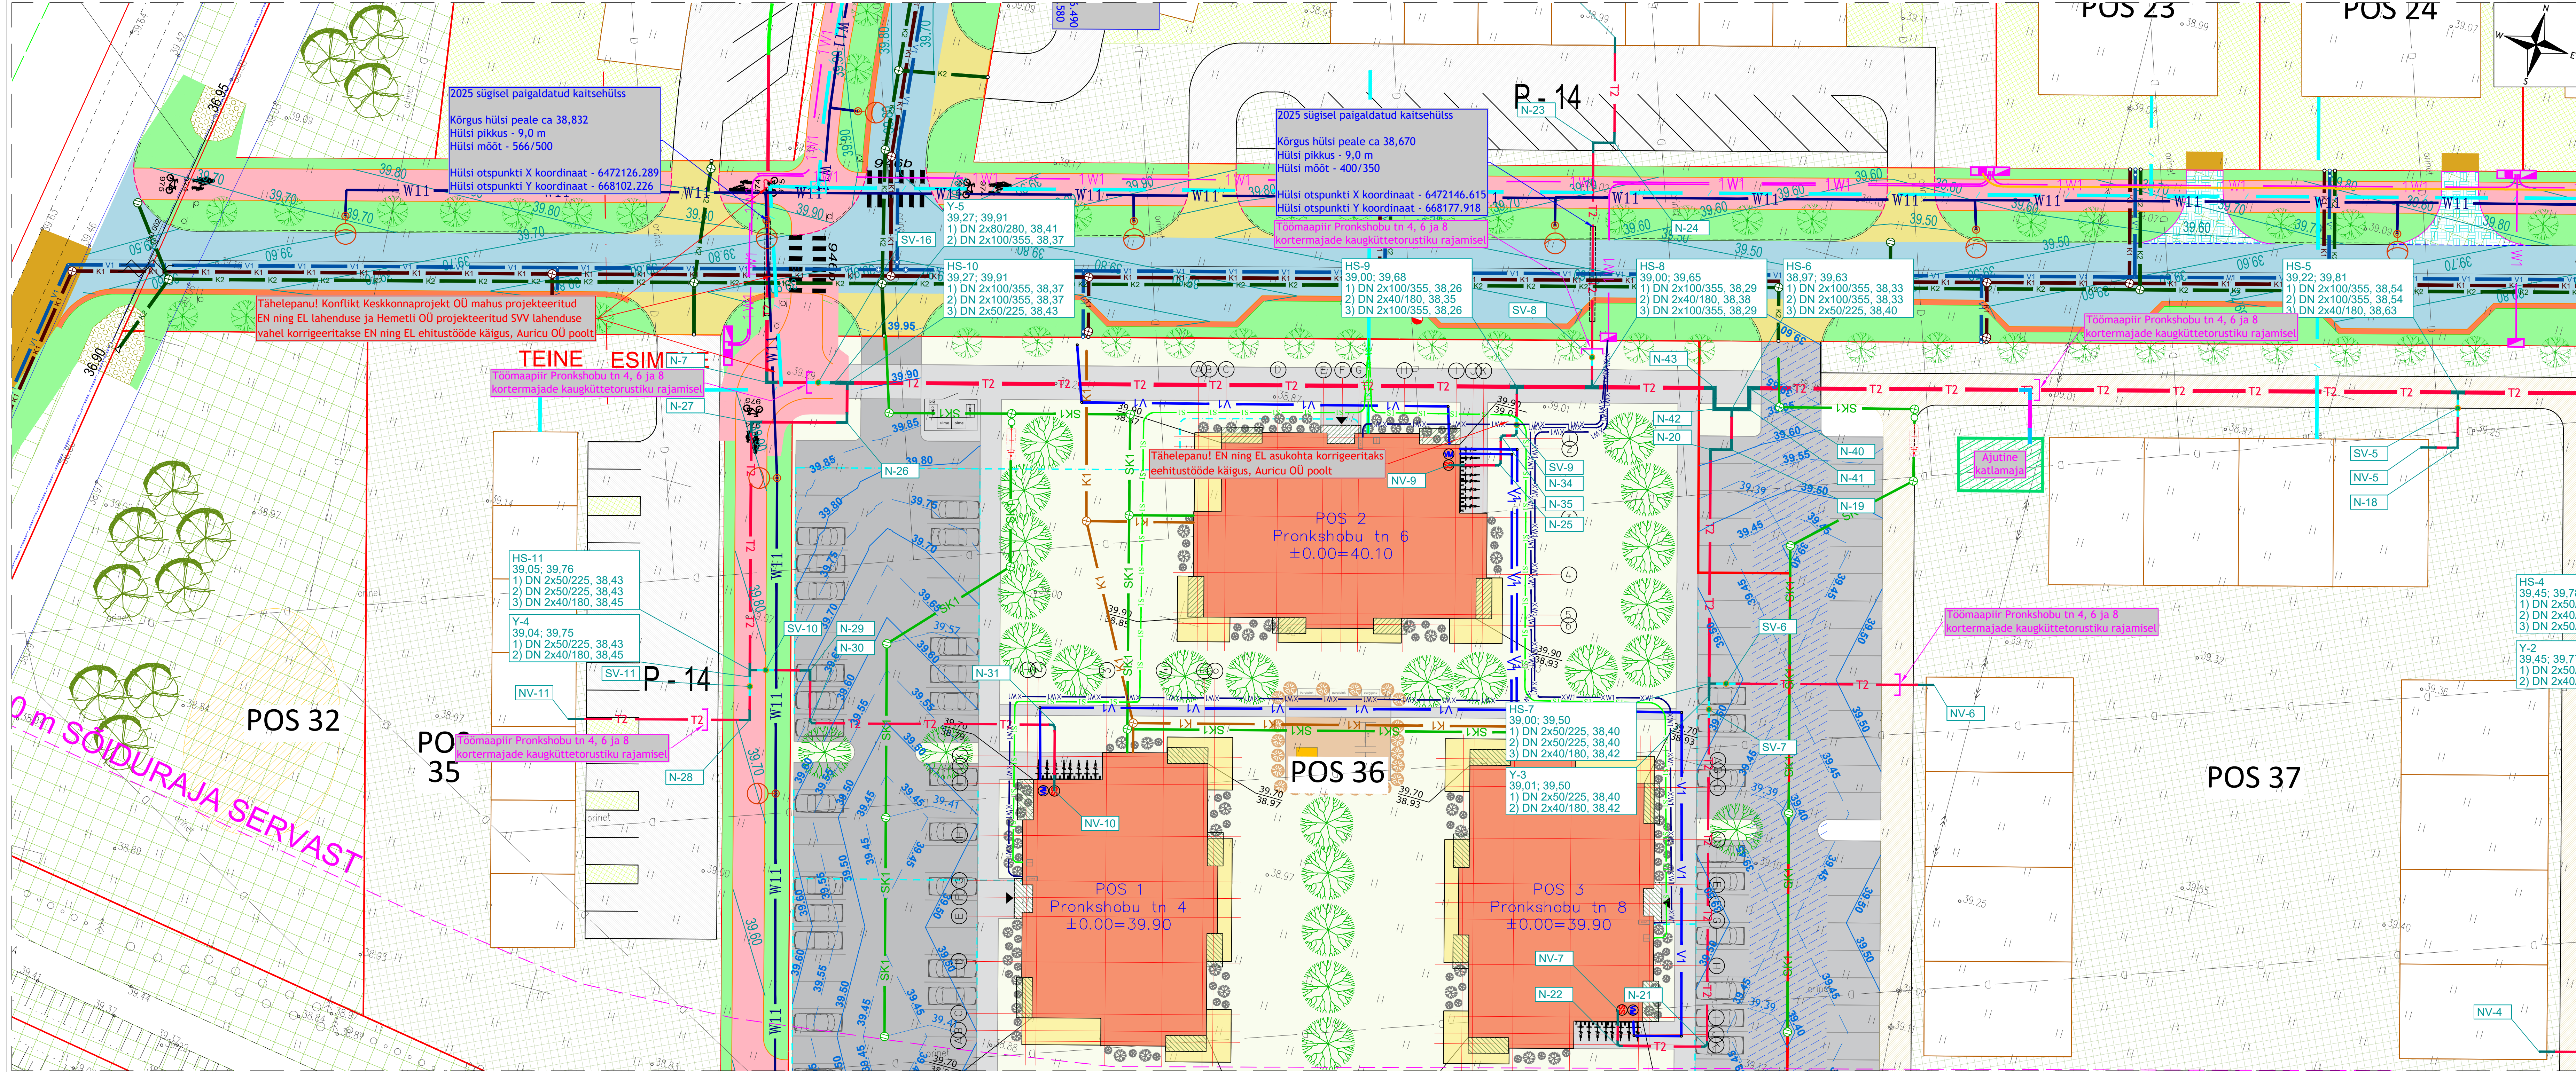

TINGMÄRGID

Hemetli OÜ, töö nr 0044 mahus projekteeritud:

- Projekteeritud kaugkütetorustik, SINGLE PV (teras)
- Projekteeritud kaugkütetorustik, SINGLE TV (teras)
- Projekteeritud kaugkütetorustik, TWIN (teras)
- Projekteeritud kaugkütetorustik, TWIN (rehases painutatud torud)
- Projekteeritud kaugkütetorustiku komponent (põlv, kolmik, ventiil, jne)

Sõlmepunkti tähtis

Maapinna (projekteeritud ABS), m

Maapinna (olemasolev ABS), m

S-1

74,00; 74,00

73,00; 1,00 - DN 100/225

Toru mõõt

Toru põhja sügavus projekteeritud maapinnast, m

Toru põhi (ABS), m

Hemetli OÜ, töö nr 0044 muu:

- Kinnistuplir
- Olemasolev kaugkütetorustik
- Geodeetiline alusplaan määtlir

T2

- Ajutine kaugkütetorustik, TWIN (teras)
- Ajutise kaugkütetorustiku komponent
- Ajutise konteinerkatlamaja orienteeruv asukoht

Olemasolev pöösas

Olemasolev puu

Hemetli OÜ, jooniste paiknemine:

01-4

01-3

01-2

01-1

- Märkused:
1. Projekti koostamiseks kasutatud geodeetilised alusplaanid (koordinaadid L-EST süsteemis, kõrgused EH2000 süsteemis):
 - Inseneribüroo REIB OÜ, Töö nr TT-7083T-1 (01.2025)
 - Metricus OÜ, Töö nr 22G9033 (08.2022)
 2. Kõikide sissevõetud ning olemasolevate torustike ühenduspunktid asuvad ja kõrgused tuleb täpsustada tööde käigus!
 3. Tähelepanu! Projekteeritud torustike rajamine, olemasoleva maapinna ABS kõrgusel ON KEELATUD!
 4. Tähelepanu! Projekteeritud torustike rajamine ON LUBATUD peale arenduse mahus planeeritud (toodud pikiprofilidel) ning täiendavalt vajaliku maapindade tõstmise. Planeeritud ning täiendavalt vajalike maapindade tõstmisega tuleb tagada projekteeritud torustike nõuetekohane paigaldamisügavus!

Muudatuse nr	Kaupäev	Teostaja	Muudatuse kirjeldus
...	...	...	...
Projekteerija:			
Hemetli OÜ			
MTR: EEP0048B1			
E-mail: info@hemetli.ee			
Telefon: +372 53 77 77 70			
Address: Kullaaugu, Kipastu Küla, Elva vald, Tartu maakond, 61105			
Isener:			
Hendrik Mikk			
Vastutav insener:			
Aleksandr Ledvanov			
Allikiri:			
allkirjastatud digitaalselt			
Töö nimetus:			
Luunja aleviku Pronkshobu ning Kopli tänavate piirkonna kaugkütte jaotus- ning liitumistorustike rajamine			
Joonise nimetus:			
Kaugkütetorustiku asendiplaan			
Objekti aadress:			
Tartu maakond Luunja vald Luunja alevik			
Tehtaja:			
SW Energia OÜ			
Töö nr:			
0044			
Stadium:			
PP			
Joonise nr:			
4-01-3			
Mastkava:			
1:250			
Kauapäev:			
02.03.2026			