

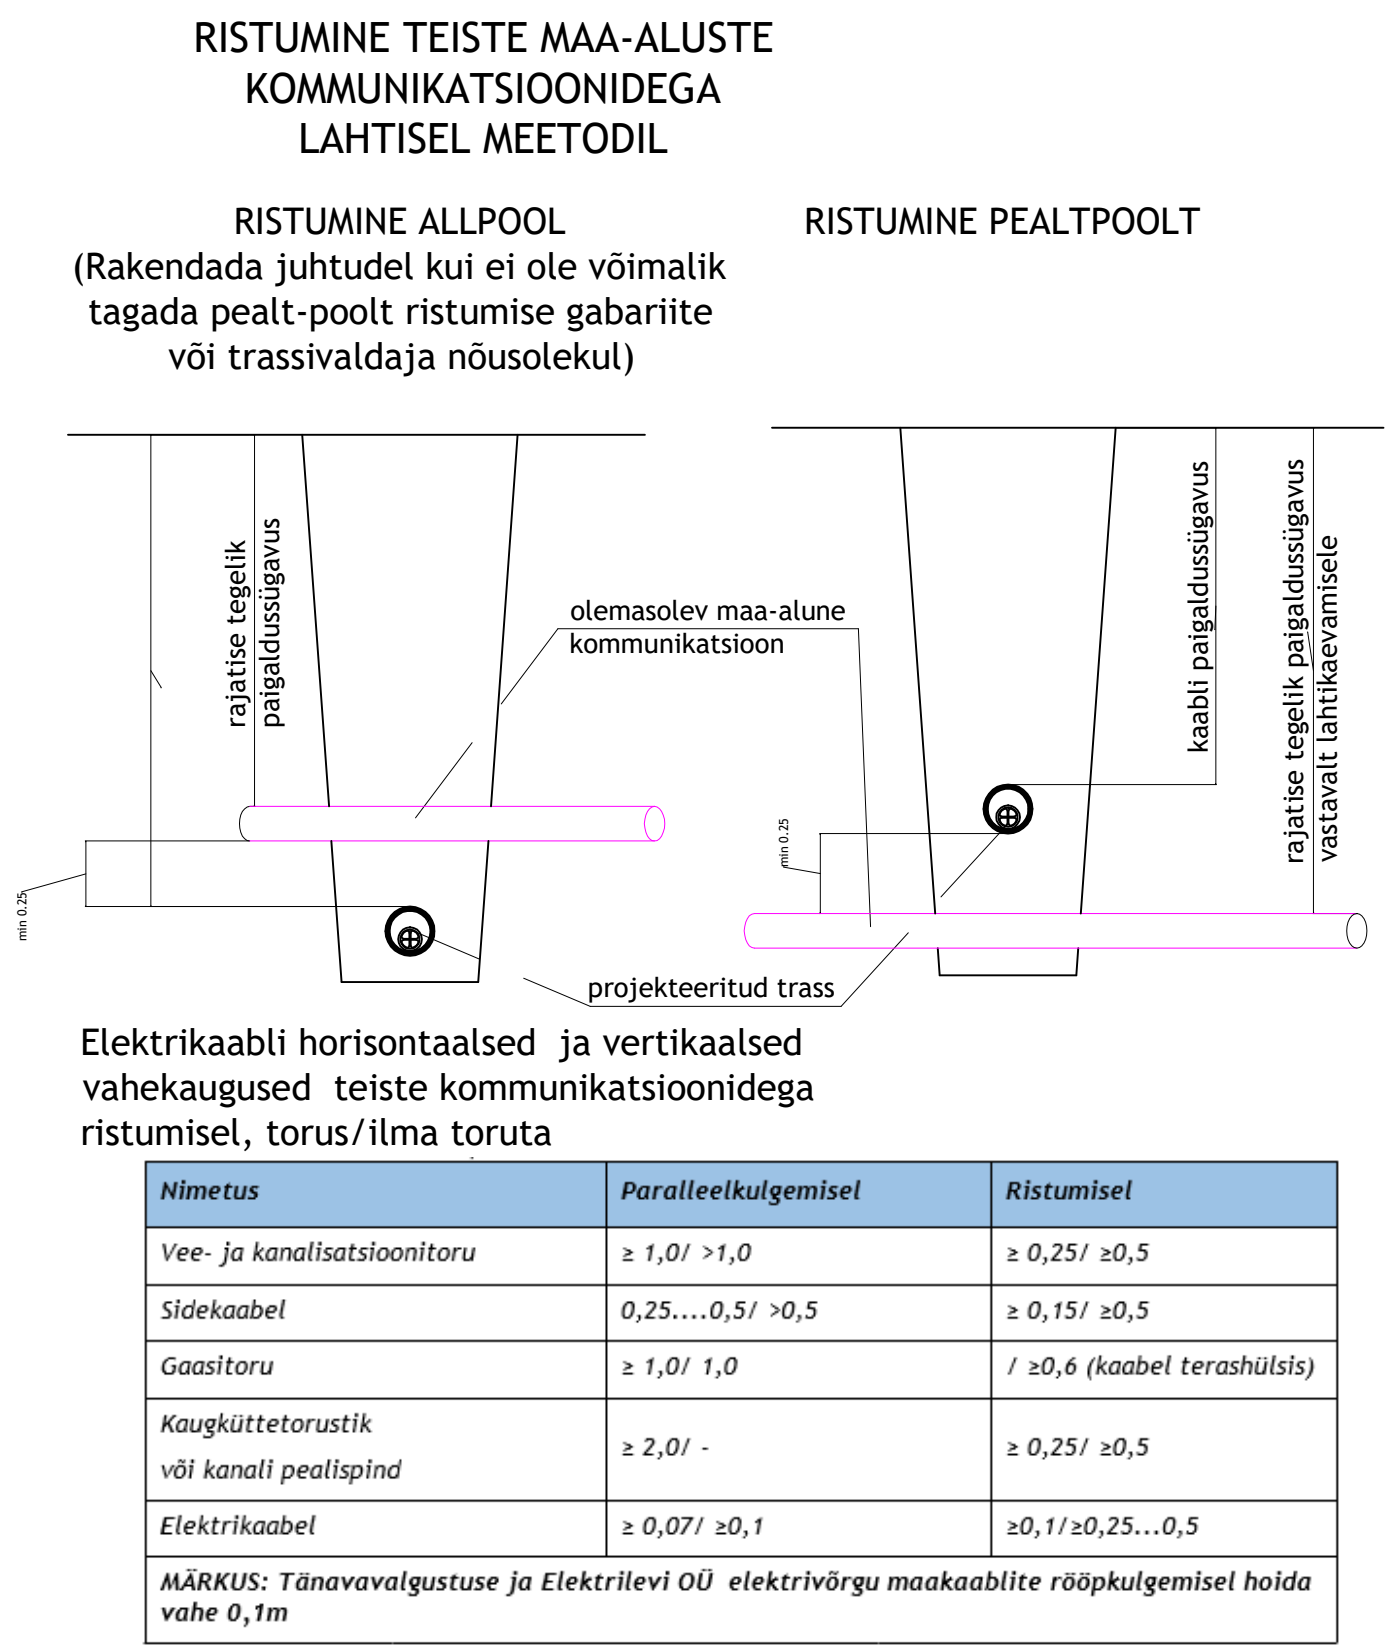
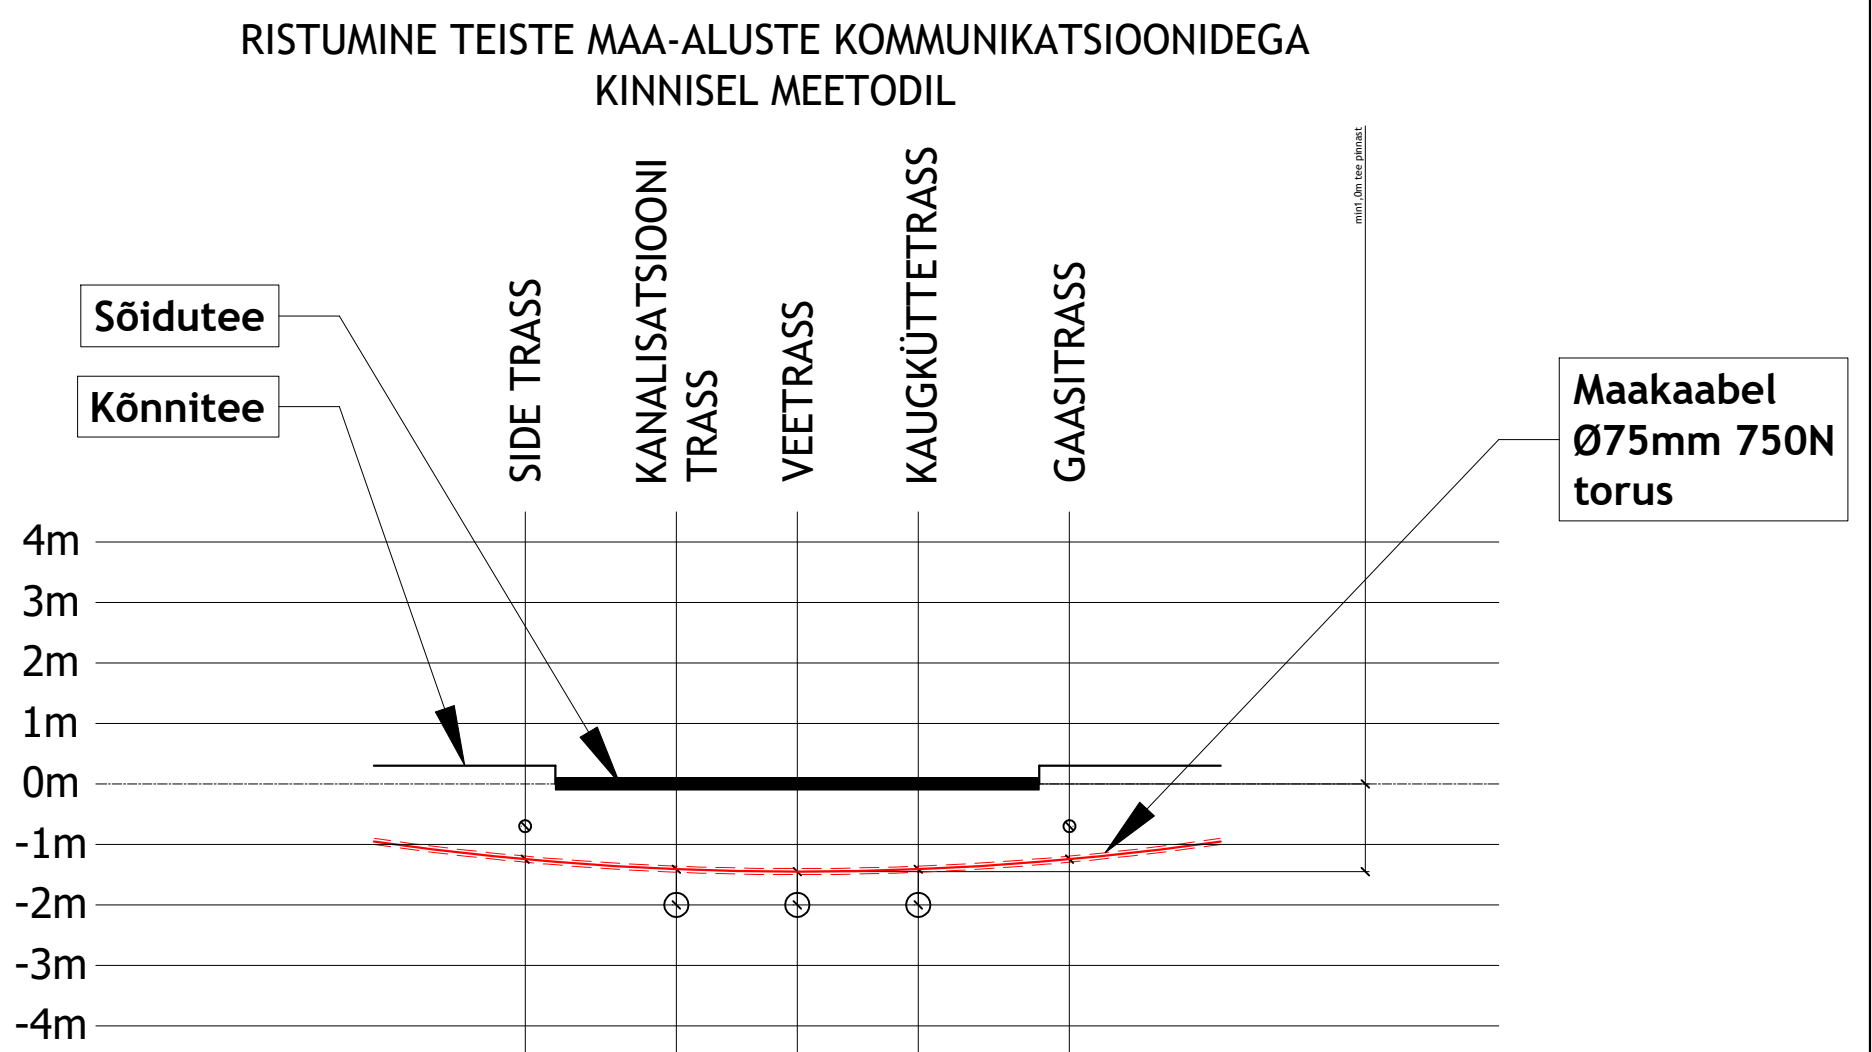
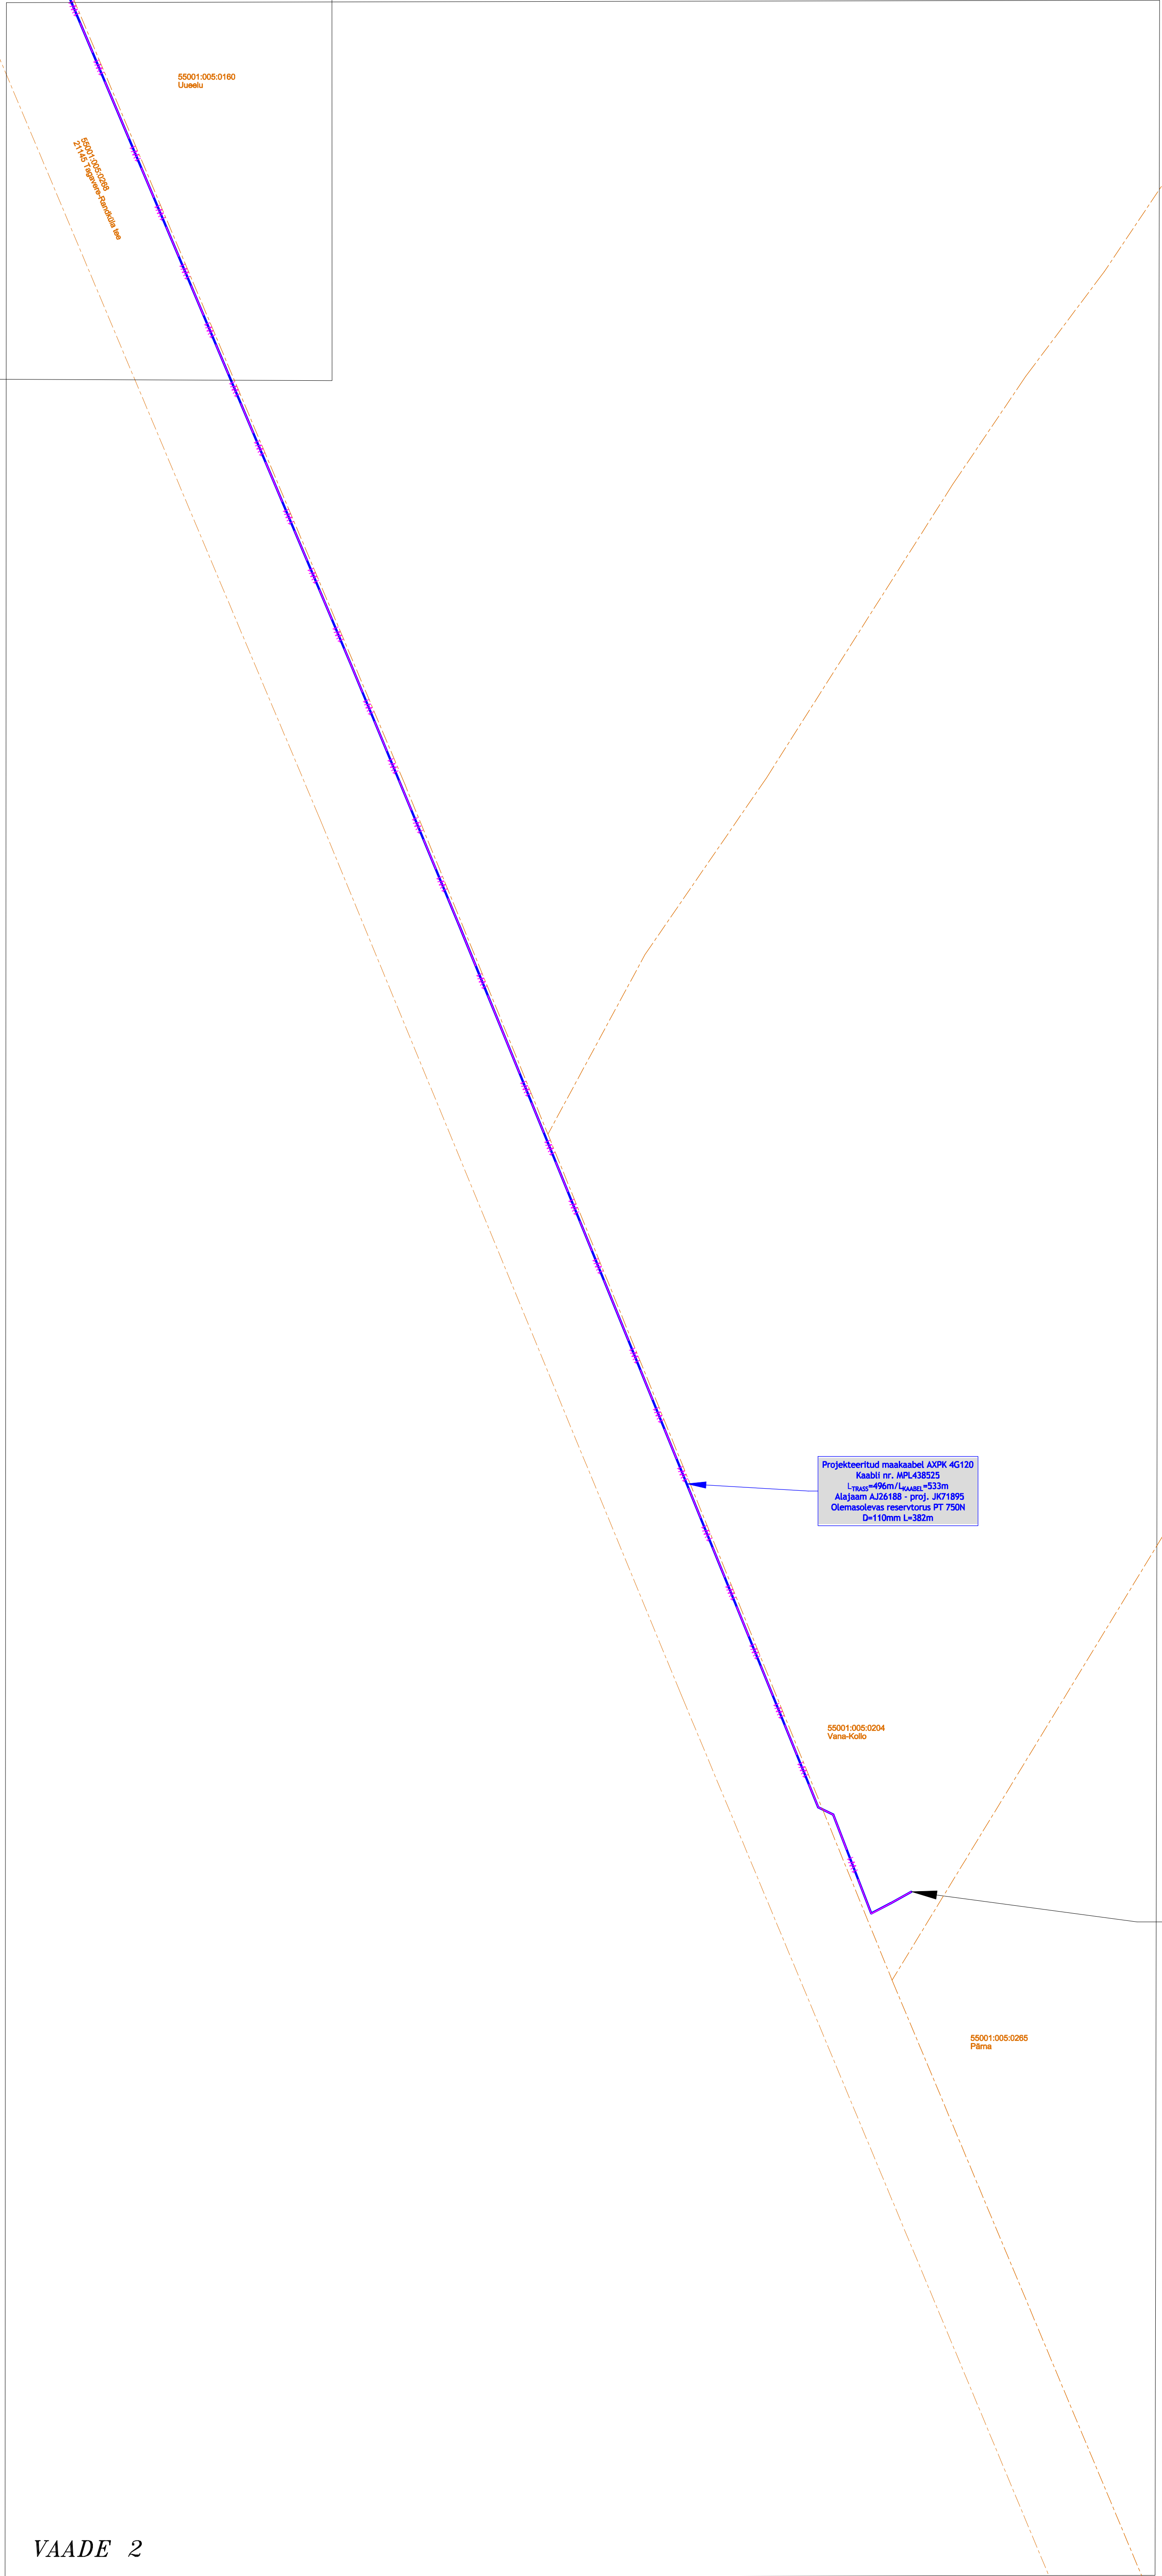


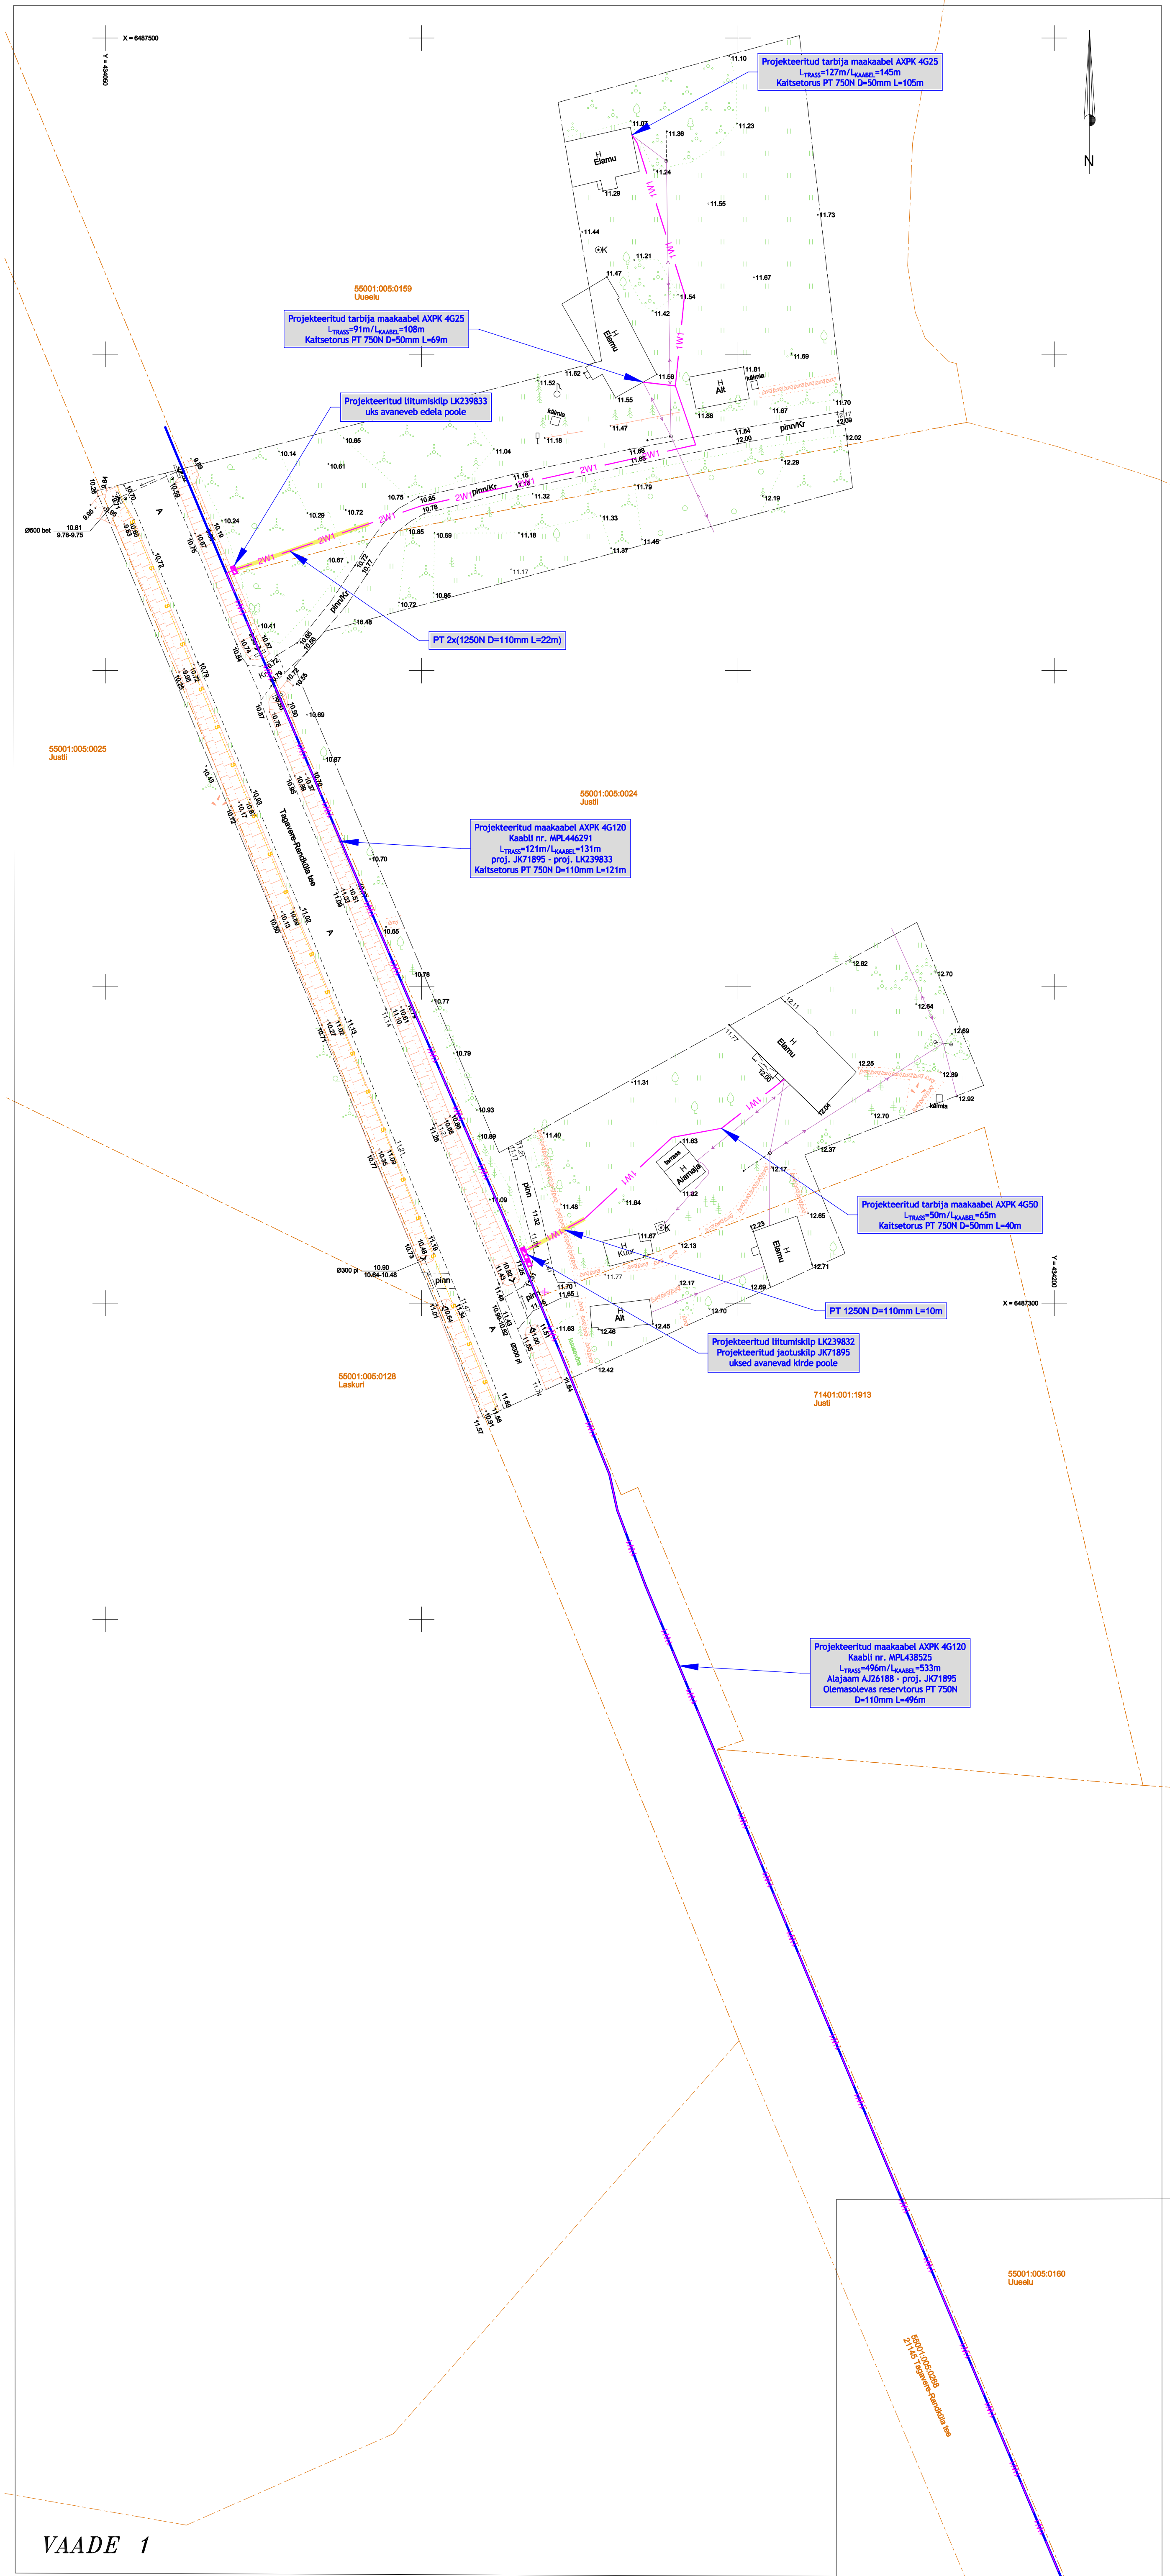

Elektrikaabli horisontaalsed ja vertikaalsed vahekaugused teiste kommunikatsioonidega ristumisel, torus/ilma toruta

Nimetus	Paralleelkulgemisel	Ristumisel
Vee- ja kanalisatsioonitoru	$\geq 1,0'$ $>1,0$	$\geq 0,25'$ $\geq 0,5$
Sidekaabel	$0,25 \dots 0,5'$ $>0,5$	$\geq 0,15'$ $\geq 0,5$
Gaasitoru	$\geq 1,0'$ $1,0$	$1'$ $\geq 0,6$ (kaabel terasülisil)
Kaugkütetorustik või kanali pealispind	$\geq 2,0'$ $-$	$\geq 0,25'$ $\geq 0,5$
Elektrikaabel	$\geq 0,07'$ $\geq 0,1$	$\geq 0,1'$ $\geq 0,25 \dots 0,5$

MÄRKUS: Tänavavalgustuse ja Elektrilevi OÜ elektrivõrgu maakaabli rõõpkulgemisel hoida vahe 0,1m

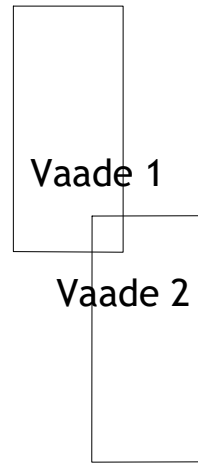

TINGMÄRGID

Projekteeritav liitumiskilp
Projekteeritav jaotuskilp
Projekteeritav 0,4kV maakaabel
kaitsetorus 750N
Projekteeritav puurimistoru 1250N
Olemasolev reservitoru PVC160

Muudatuse nr	Kuupäev	Projekteerija	Vastutav spetsialist	Selgitus
Projekteerija	Töö nimetus	Arju:(Orissaare) F4 rikete vähendamine	Töö tellija	Elektrilevi OÜ
Joonise nimetus	Asendiplaan		Töö väljaandmise aeg	
Kontrollis	Tanel Vaabel	Altkirj	Projekti staadium	Töö number
Projekteeris	Tanel Vaabel	Altkirj	Mõõtkava	Joonise number
			1:1000	EL-4-01