



19.10.2026. a

Transpordiameti e-teeninduse kaudu.

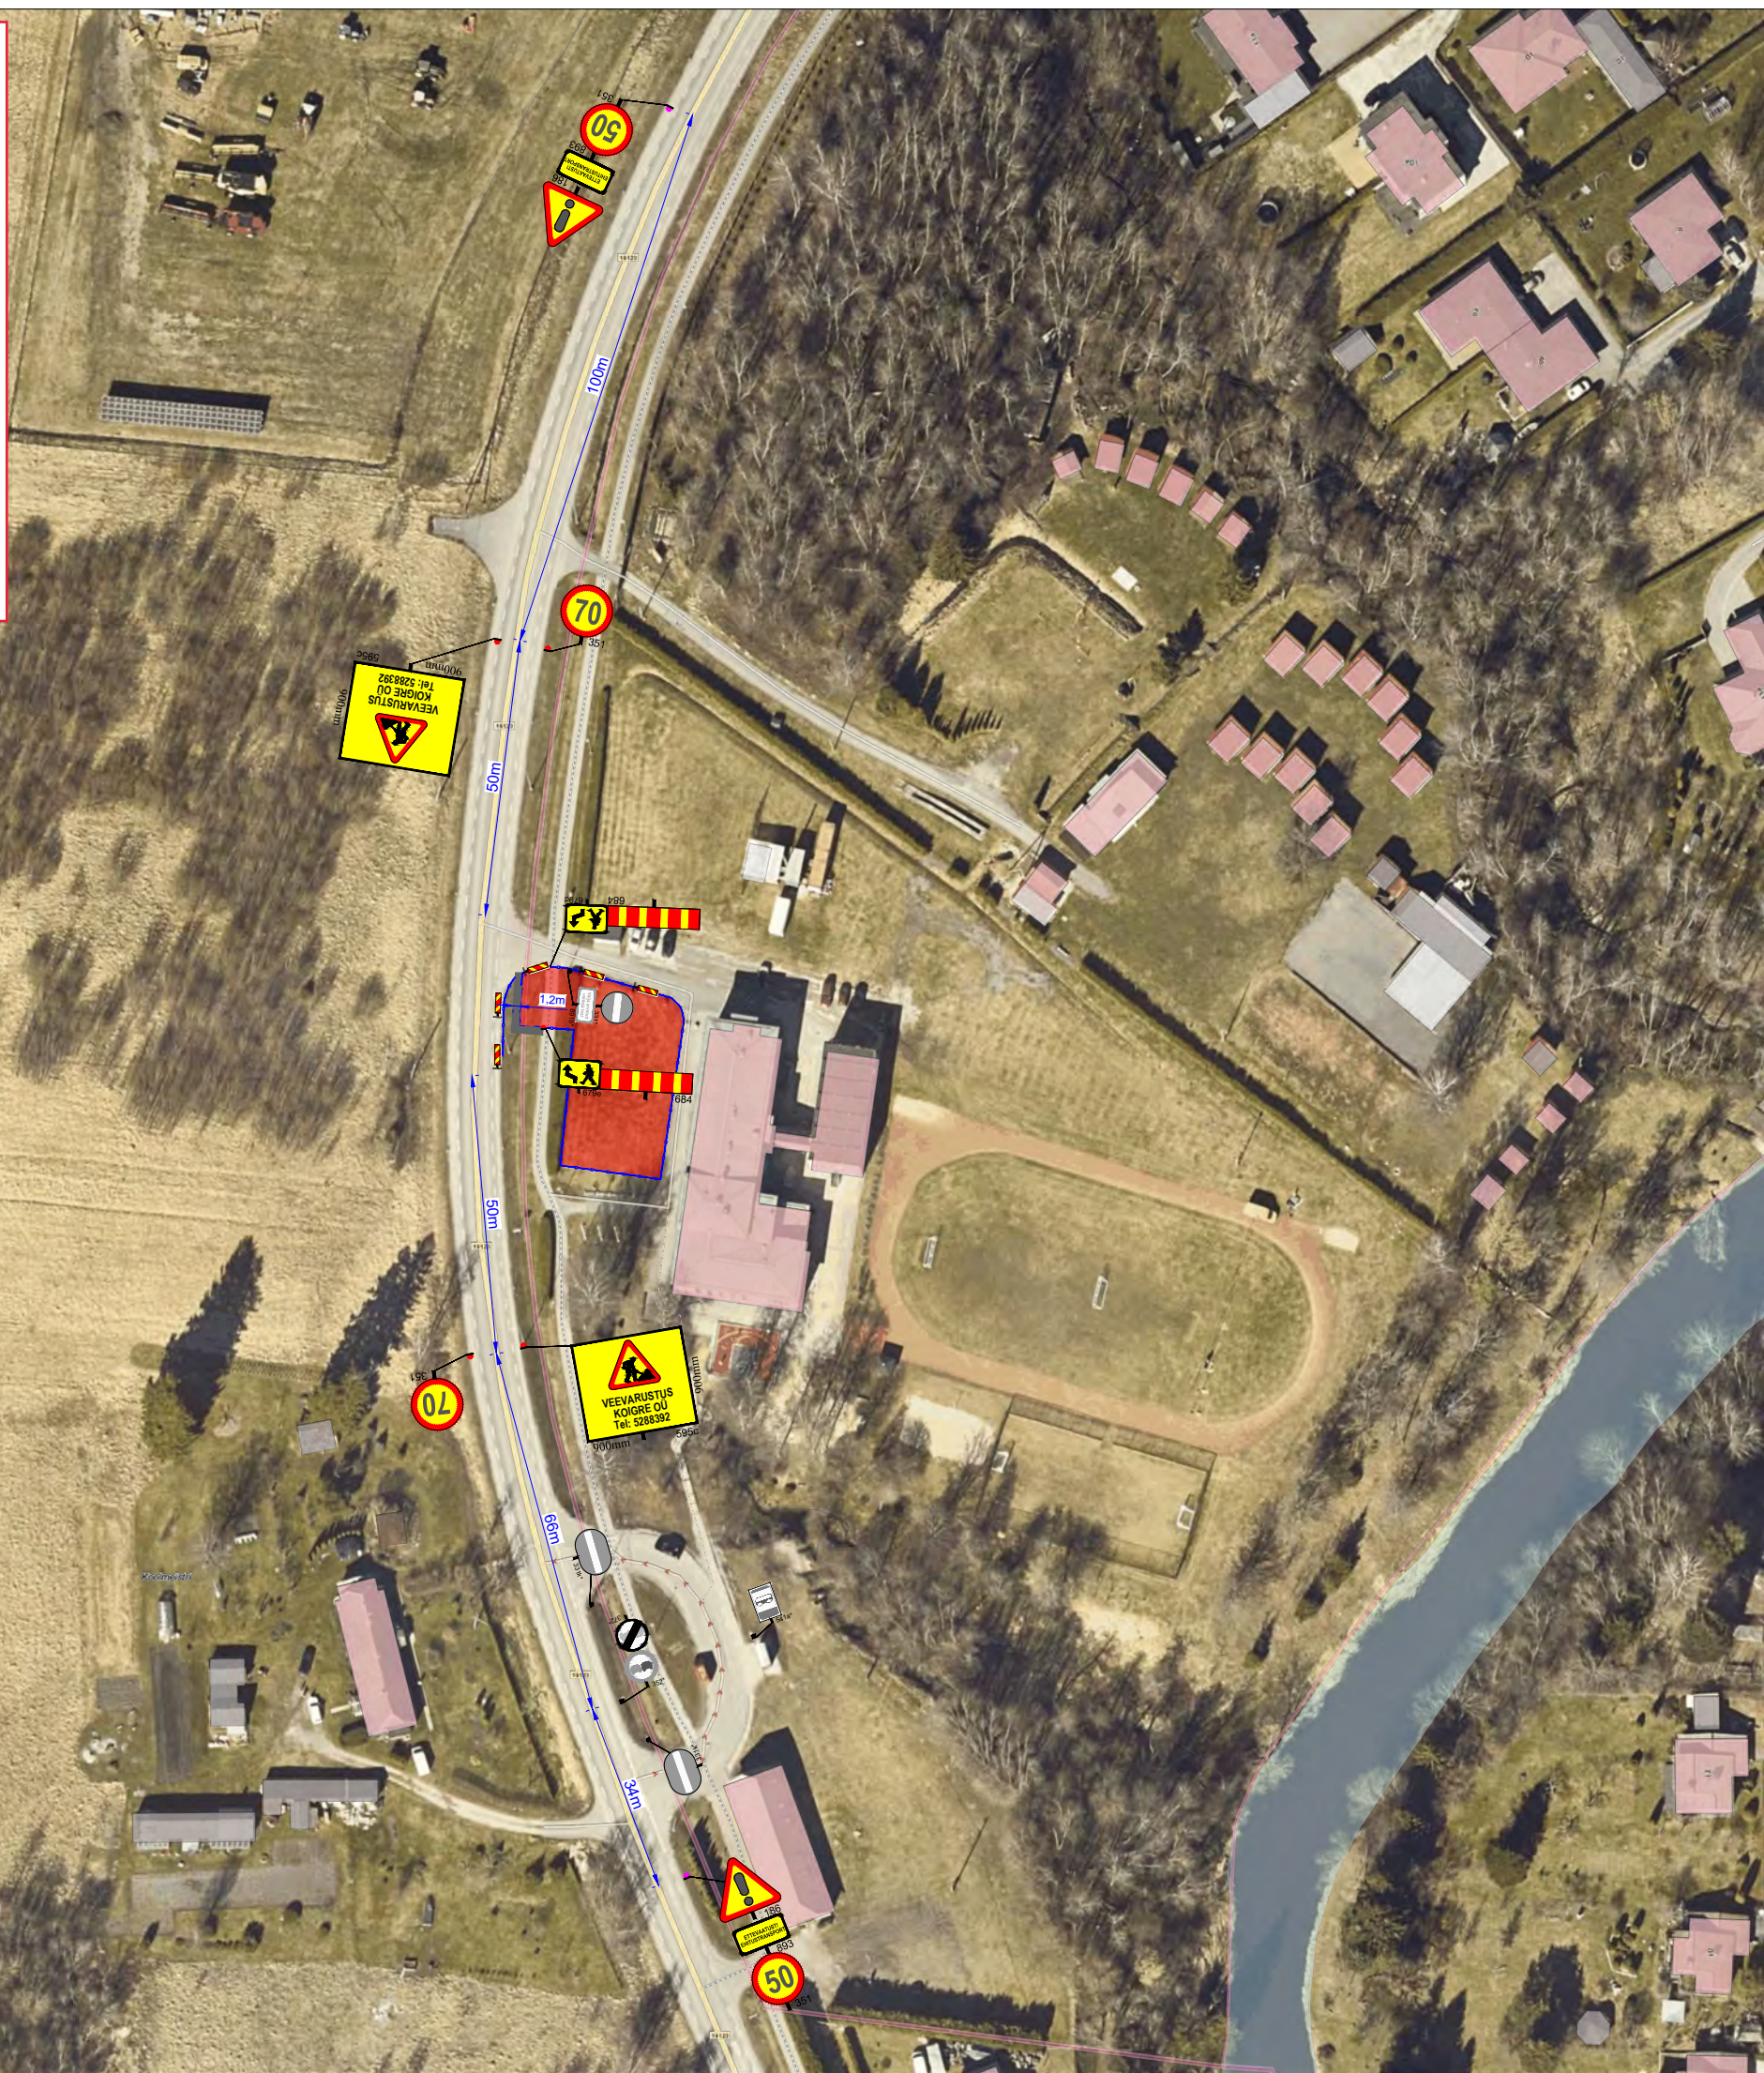

	Toode	Kogus
	186	2
	351 "50"	2
	351 "70"	2
	595c	2
	679d	1
	679e	1
	684	2
	686 BjaA	5
	893 "ETTEVAATUST EHITUSTRANSPORT"	2
	Piirdeaed	124jm
	Pinnasekaitsematt	7
	Post 1.5m	6
	Post 2.5m	2

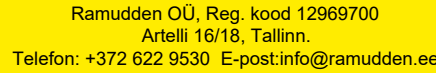

Joonise nimetus:
Ajutine liikluskorraldus

- AKÖL 1146 sõidukit ööpäevas, 73% sõiduautod
- Avatud kaevik piirata piirdeaiaga
- Töötsoon asub 70 km/h kiiruspiirangu alas

Kuupäev 16.10.2026	Töö nr. RLA261014-1	Joonise nr. 1
Tellija	Koigre OÜ Ermo Savi, +372 5288392, ermo@koigre.ee	
Cad proj.	A. Adamson, Tel: +372 5363 8433	
Kutsetunnistus nr. 193489 T. Rämmel Tegevusluba nr ELK000084		

■ Pinnasekaitsematt

