


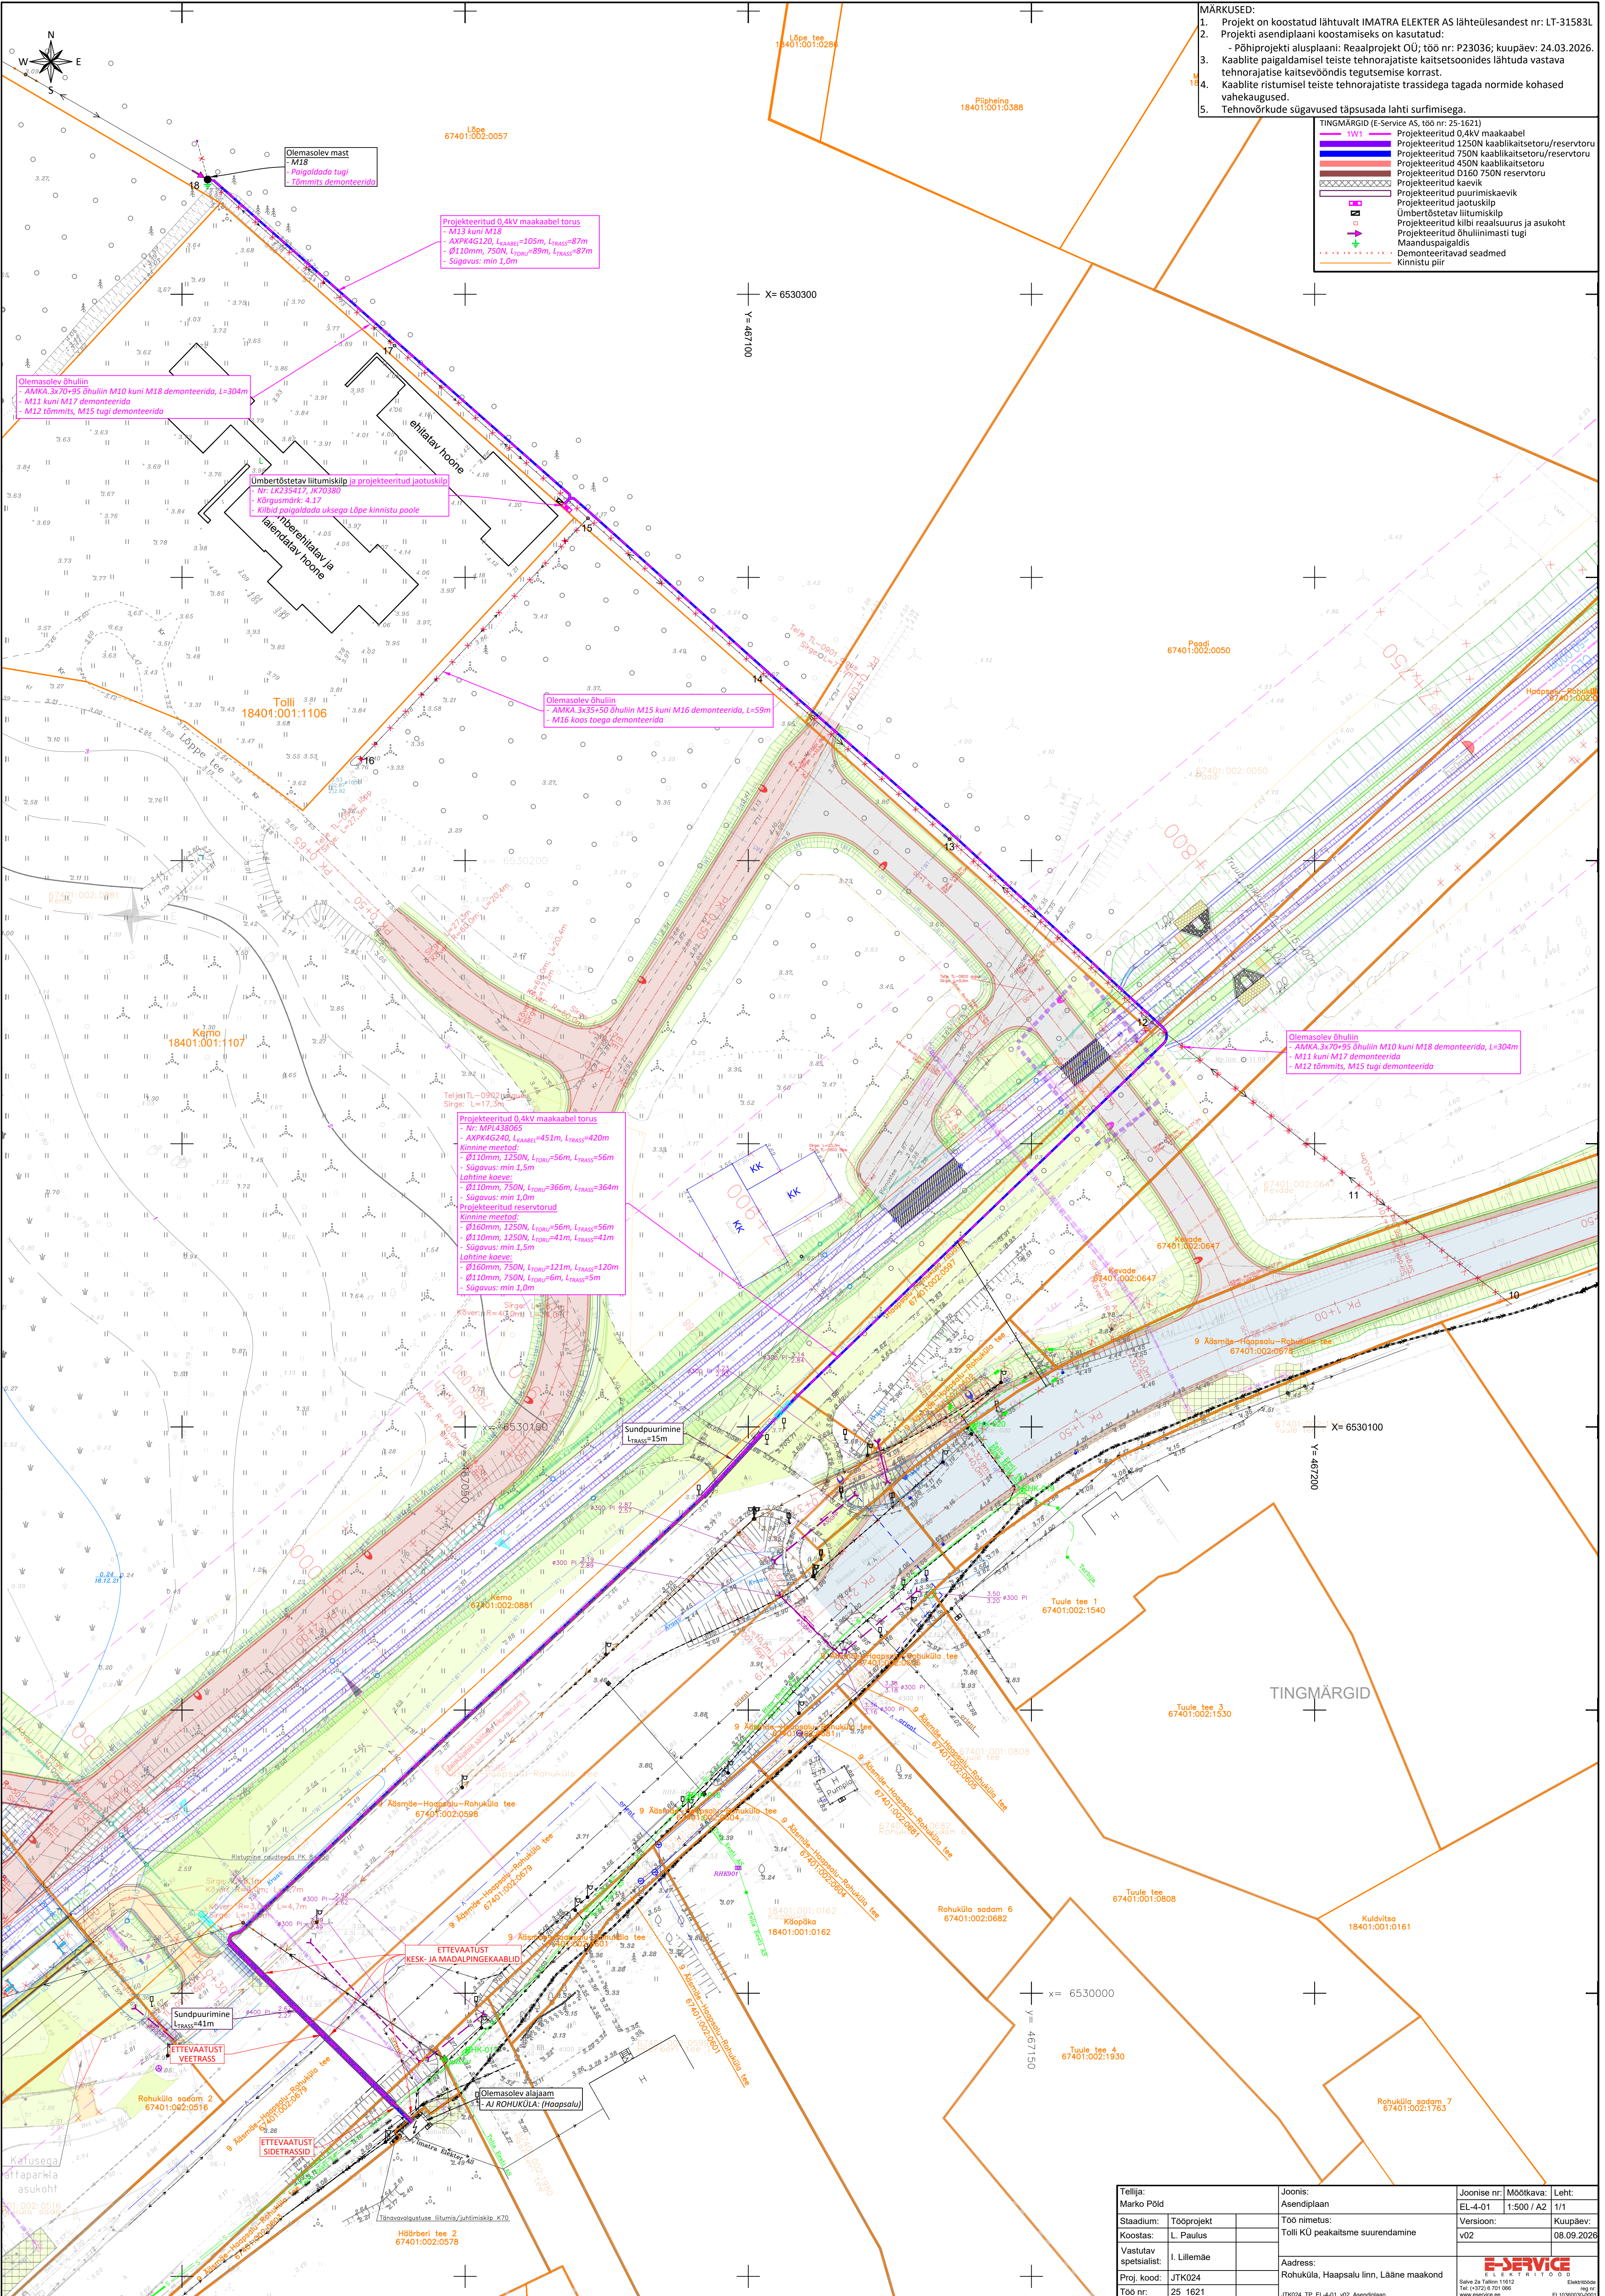

- MÄRKUSED:
1. Projekt on koostatud lähtuvalt IMATRA ELEKTER AS lähteülesandest nr: LT-31583L
 2. Projekti asendiplaani koostamiseks on kasutatud:
 - Põhiprojekti alusplaan: Reaalprojekt OÜ; töö nr: P23036; kuupäev: 24.03.2026.
 3. Kaablite paigaldamisel teiste tehnoarajatiste kaitsesoonides lähtuda vastava tehnoarajatise kaitsevööndis tegutsemise korrast.
 4. Kaablite ristumisel teiste tehnoarajatiste trassidega tagada normide kohased vahed kaugused.
 5. Tehnovõrkude sügavused täpsusada lahti surfimisega.

TINGMÄRGID (E-Service AS, töö nr: 25-1621)	
	Projekteeritud 0,4kV maakaabel
	Projekteeritud 1250N kaabikaitsetoru/reservor
	Projekteeritud 750N kaabikaitsetoru/reservor
	Projekteeritud 450N kaabikaitsetoru/reservor
	Projekteeritud D160 750N reservor
	Projekteeritud kaevik
	Projekteeritud puurimiskaevik
	Projekteeritud jaotuskilp
	Ümbertõstatav liitumiskilp
	Projekteeritud kiibi reaalsuurus ja asukoht
	Projekteeritud õhuliinimasti tugi
	Maanduspäigaldis
	Demonteeritavad seadmed
	Kinnistu piir

Tellijä: Marko Põld	Joonis: Asendiplaan	Joonise nr: EL-4-01	Mõõtkava: 1/500	Leht: A2 / 1/1
Stadium: Tööprojekt	Töö nimetus: Toili KÜ peakitsme suurendamine	Version: v02	Kuupäev: 08.09.2026	
Koostas: L. Paulus	Aadress: Rohuküla, Haapsalu linn, Lääne maakond			
Vastutav spetsialist: I. Lillemäe				
Proj. kood: JTK024				
Töö nr: 25_1621				

E-SERVICE

Save 24 Tallinn 11612
Tel: +372 6701 085
www.e-service.ee

Elektrikud
Reg nr
EL10360305001