



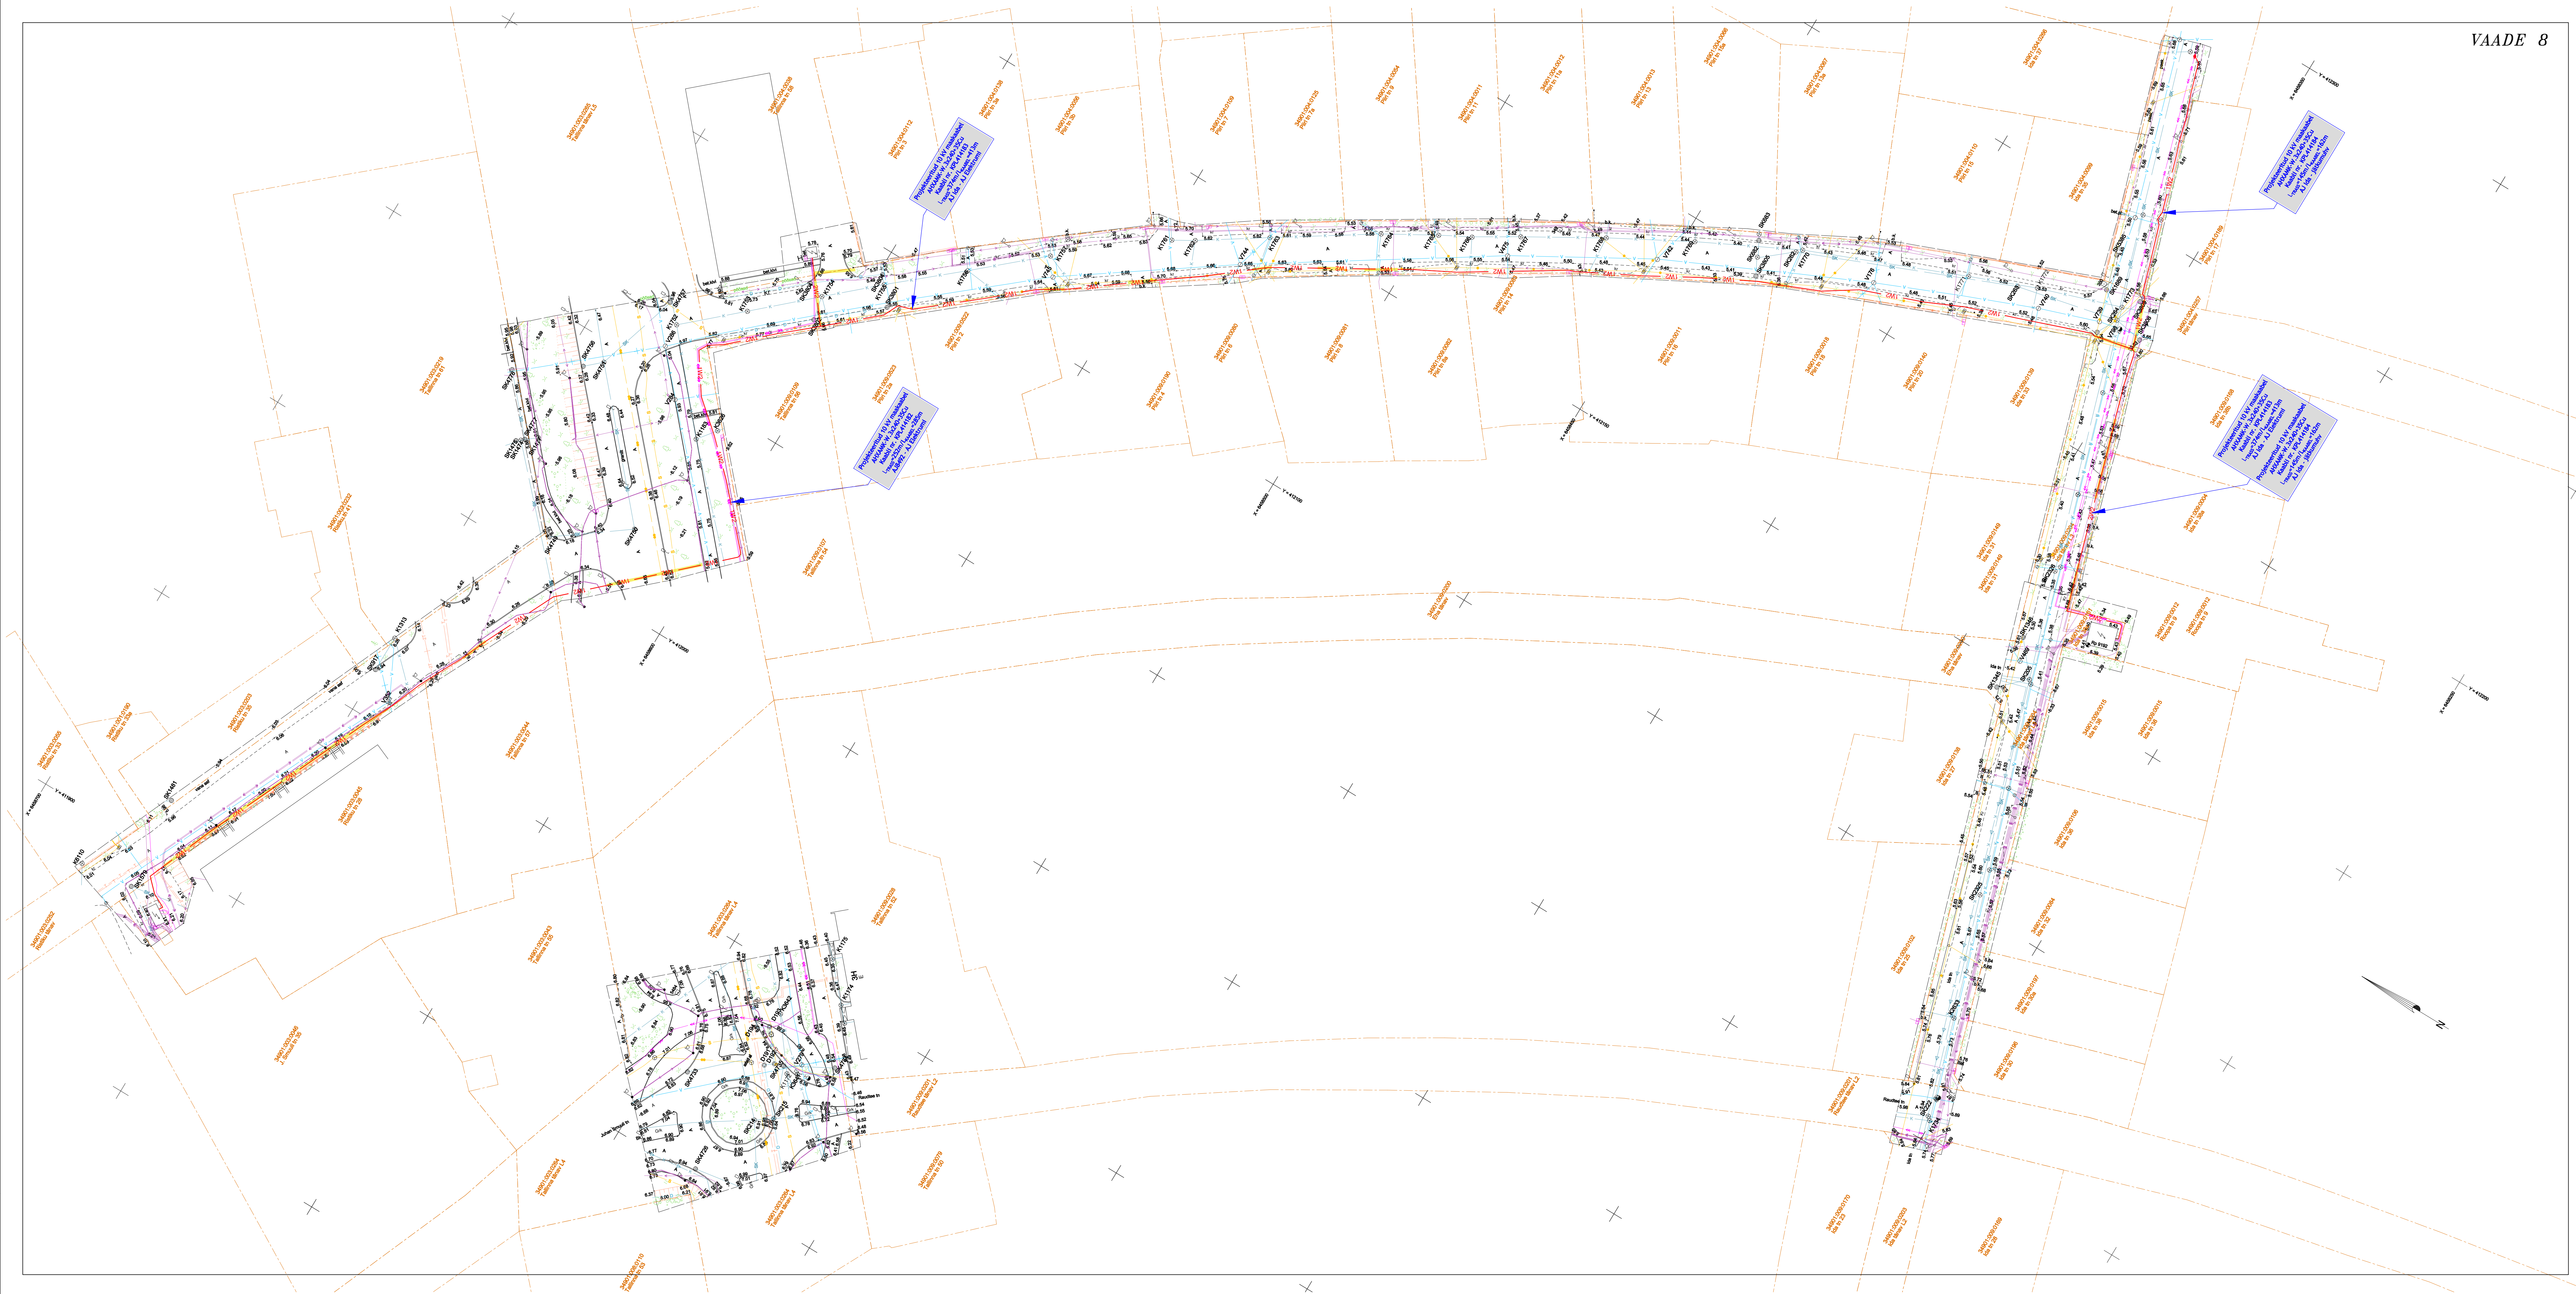


VAADE 9

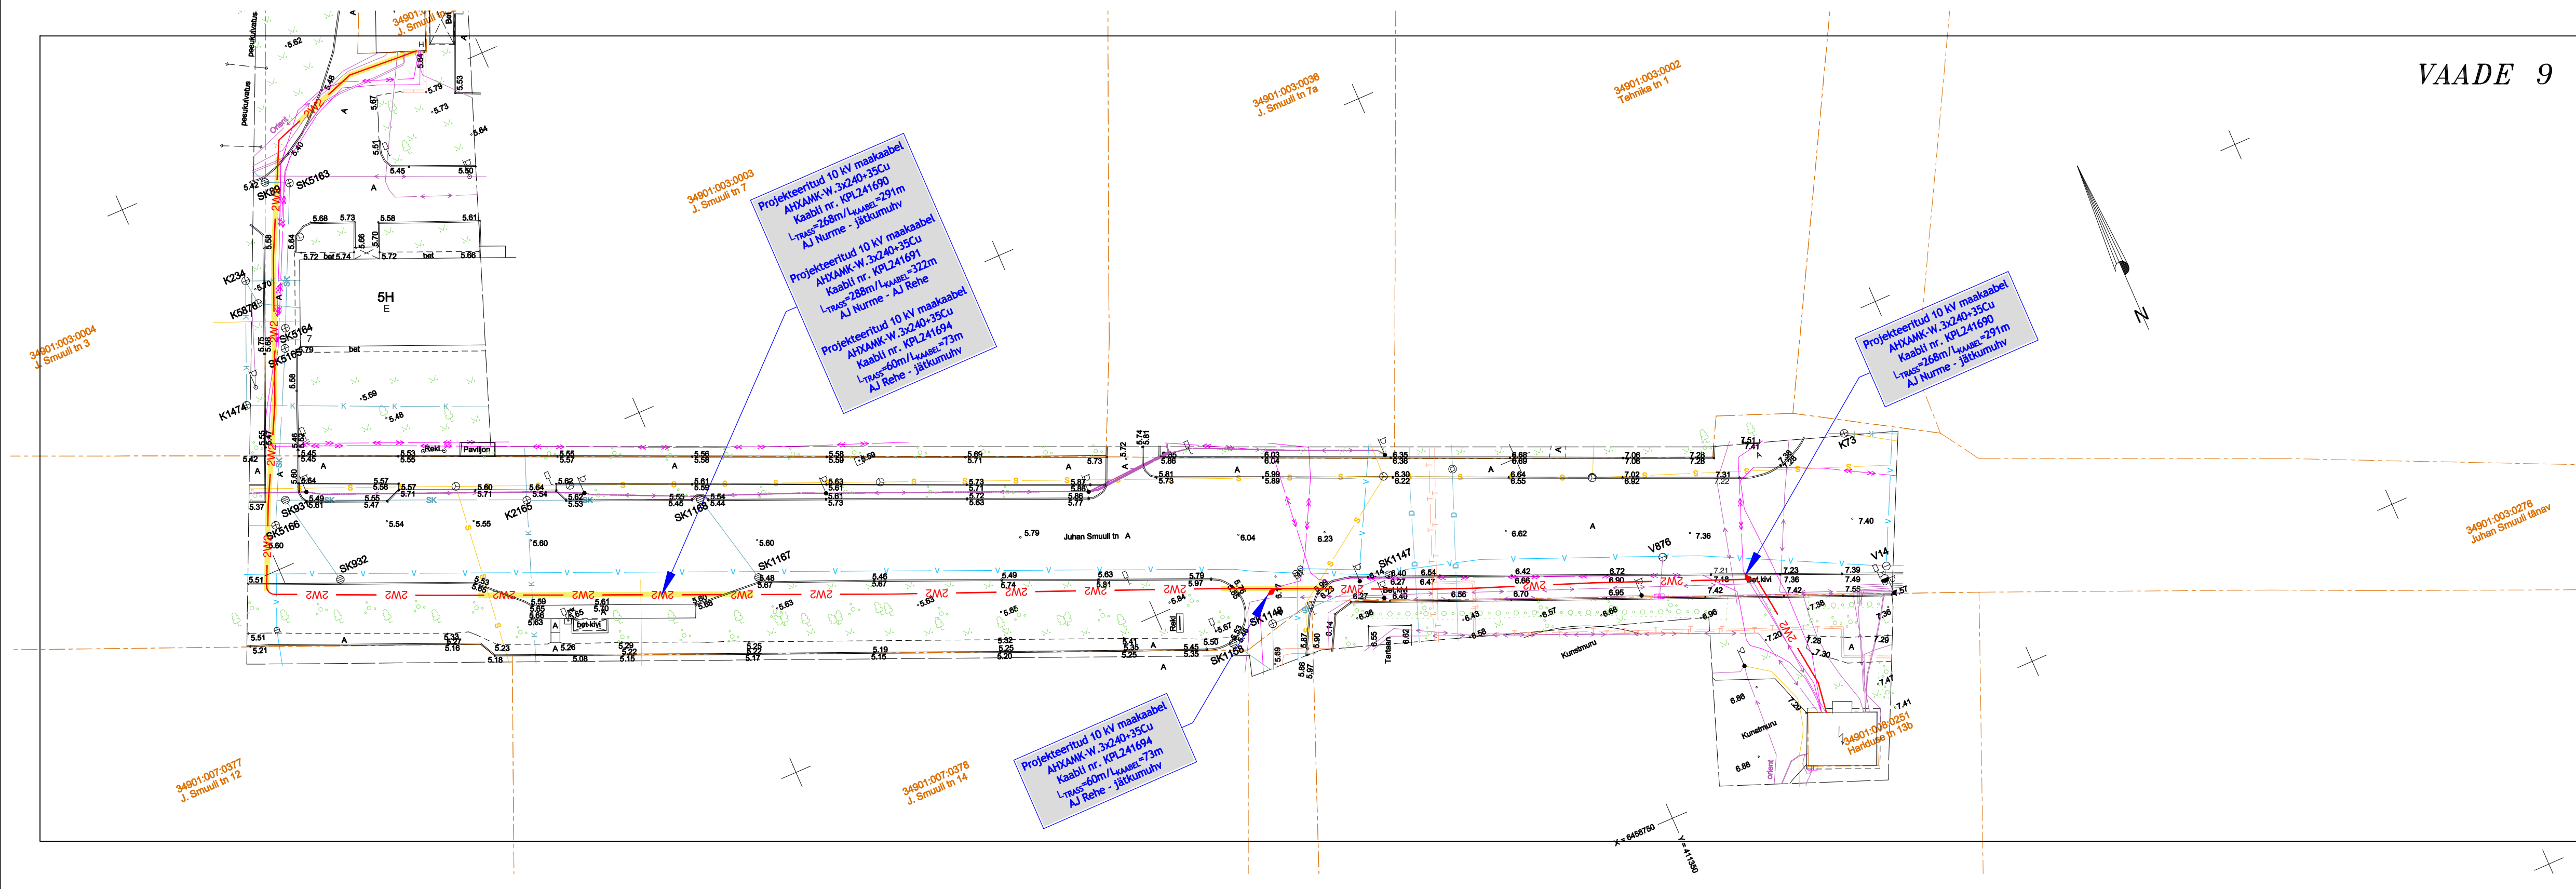

TINGMÄRGID

- 1W2 — 1W2 — 1W2 — Projektieritav 10kV maakaabel kaitsetorus 750N
- Projektieritav puuristoru 1250N

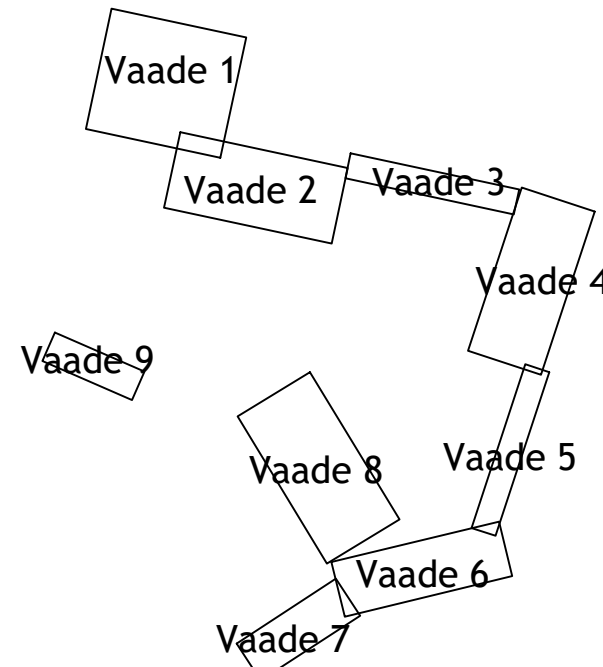

Maudatuse nr		Kaupluse nr	Projektant	Vastutav spetsialist	Selgitus
Projektant		Töö nimetus			Töö tellija
Keskonnaprojekt		Kuressaare linnavõrgu tugevdamine			Elektrilevi OÜ
OÜ KESKONNAPROJEKT A: Ringtee 12, 51013 Tartu T: +372 7305 960 E: kproj@keskonnaprojekt.ee MTR reg nr EL10769210-0001		Joonise nimetus			Töö väljaandmise aeg
Asendiplan		Joonise digiaadress			IP7308_TP_EL-4-01_asendiplan.dwg
Kontrollis		Objekti aadress			Projekt staadium
Tanel Vaabel		Kuressaare, Saare maakond			TP
Projektis		Joonise number			IP7308
Tanel Vaabel		Joonise number			1:1000 EL-4-05