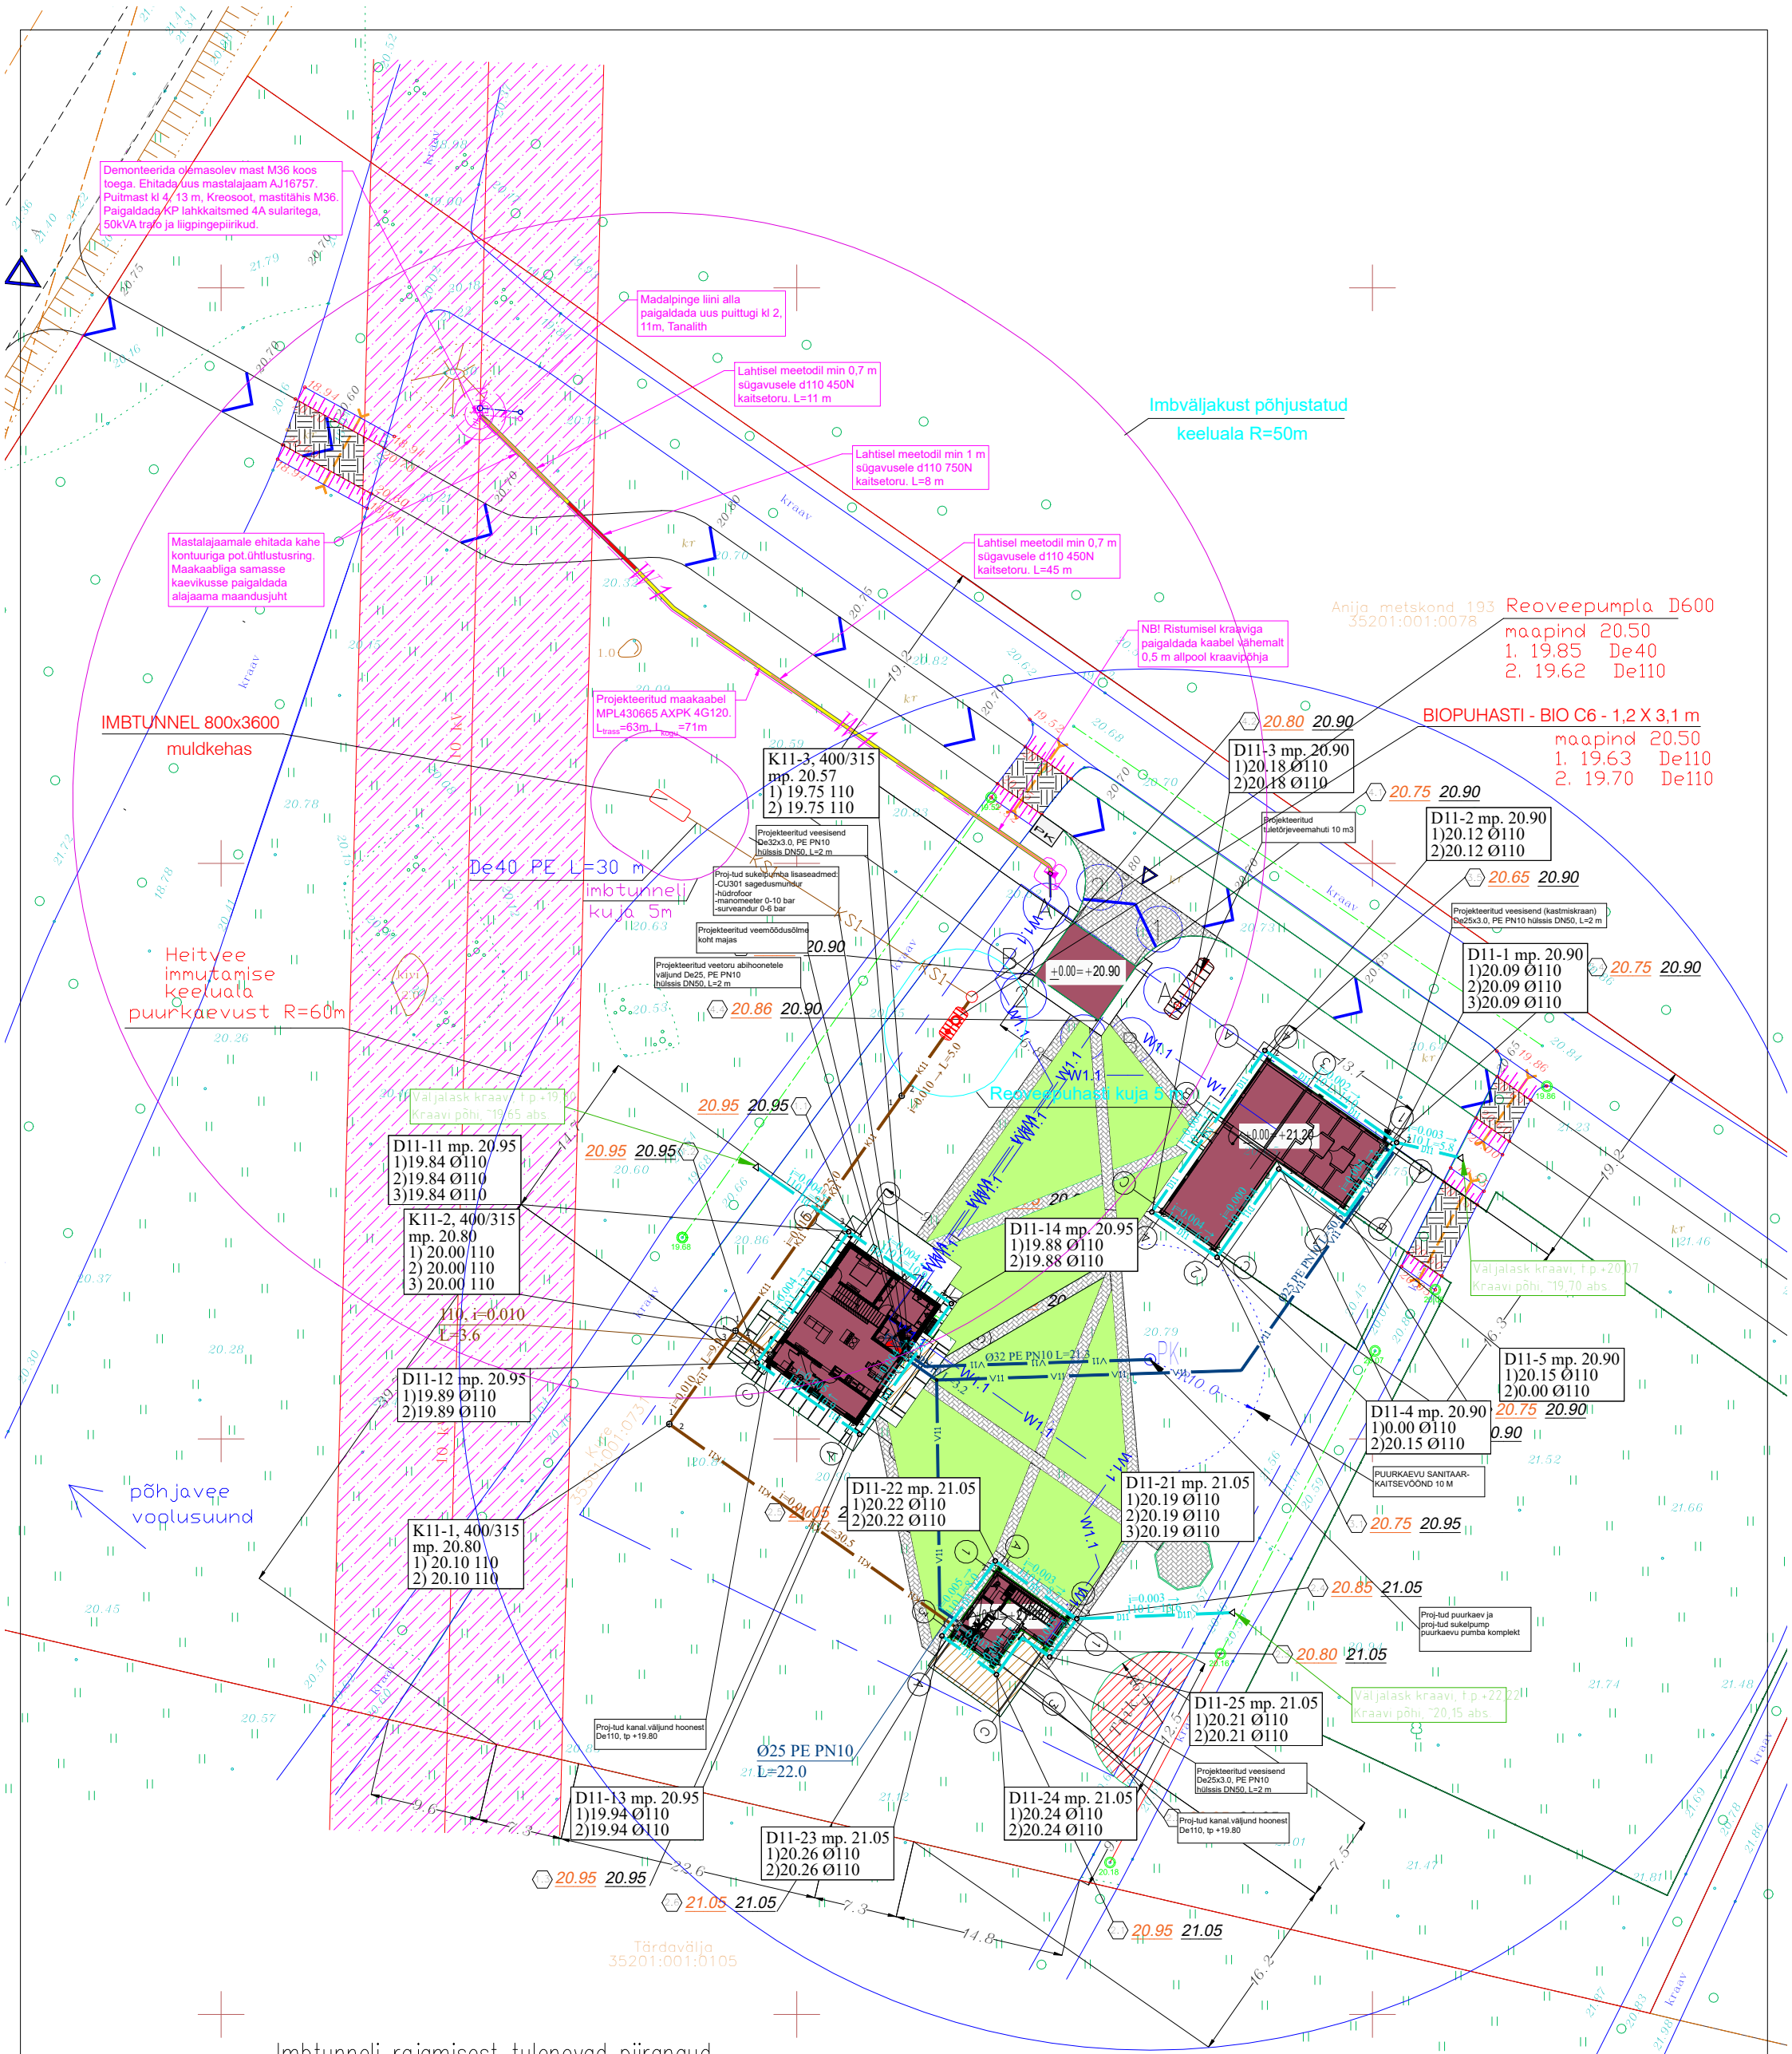

Imbtunneli rajamisest tulenevad piirangud.

Kure kinnistule rajatavast imbväljakust tulenevalt tekib imbväljakust 50 m ulatuses piirang, kuhu ei saa puurkaevu rajada. Selle 50 m sisse ei tohi ulatuda ka puurkaevu hooldusala ja sanitaarkaitseala.

Projekteeritud kanalisatsioonitoru	K11
Projekteeritud kanalisatsiooni survetoru	KS1

KATASTRITUNNUS 35301:001:0731
KURE, KABERLA KÜLA, KUUSALU VALD, HARJU MAAKOND

Projekteeris Tarmo Põderson		ASENDIPLAAN	
v.spetsialist Tarmo Põderson		KURE_EP_VK-4-01_asendiplaan	
Kuupäev 09.07.2025	Töö nr. 51-2025	Staadium: EP	M 1:500/A3 Joonis: VK-1

OÜ HABELSBERG
Anne 49-82, Tartu Tel. 51 07717 habelsberg@gmail.com EEP000229, ärireg. nr 11075872