
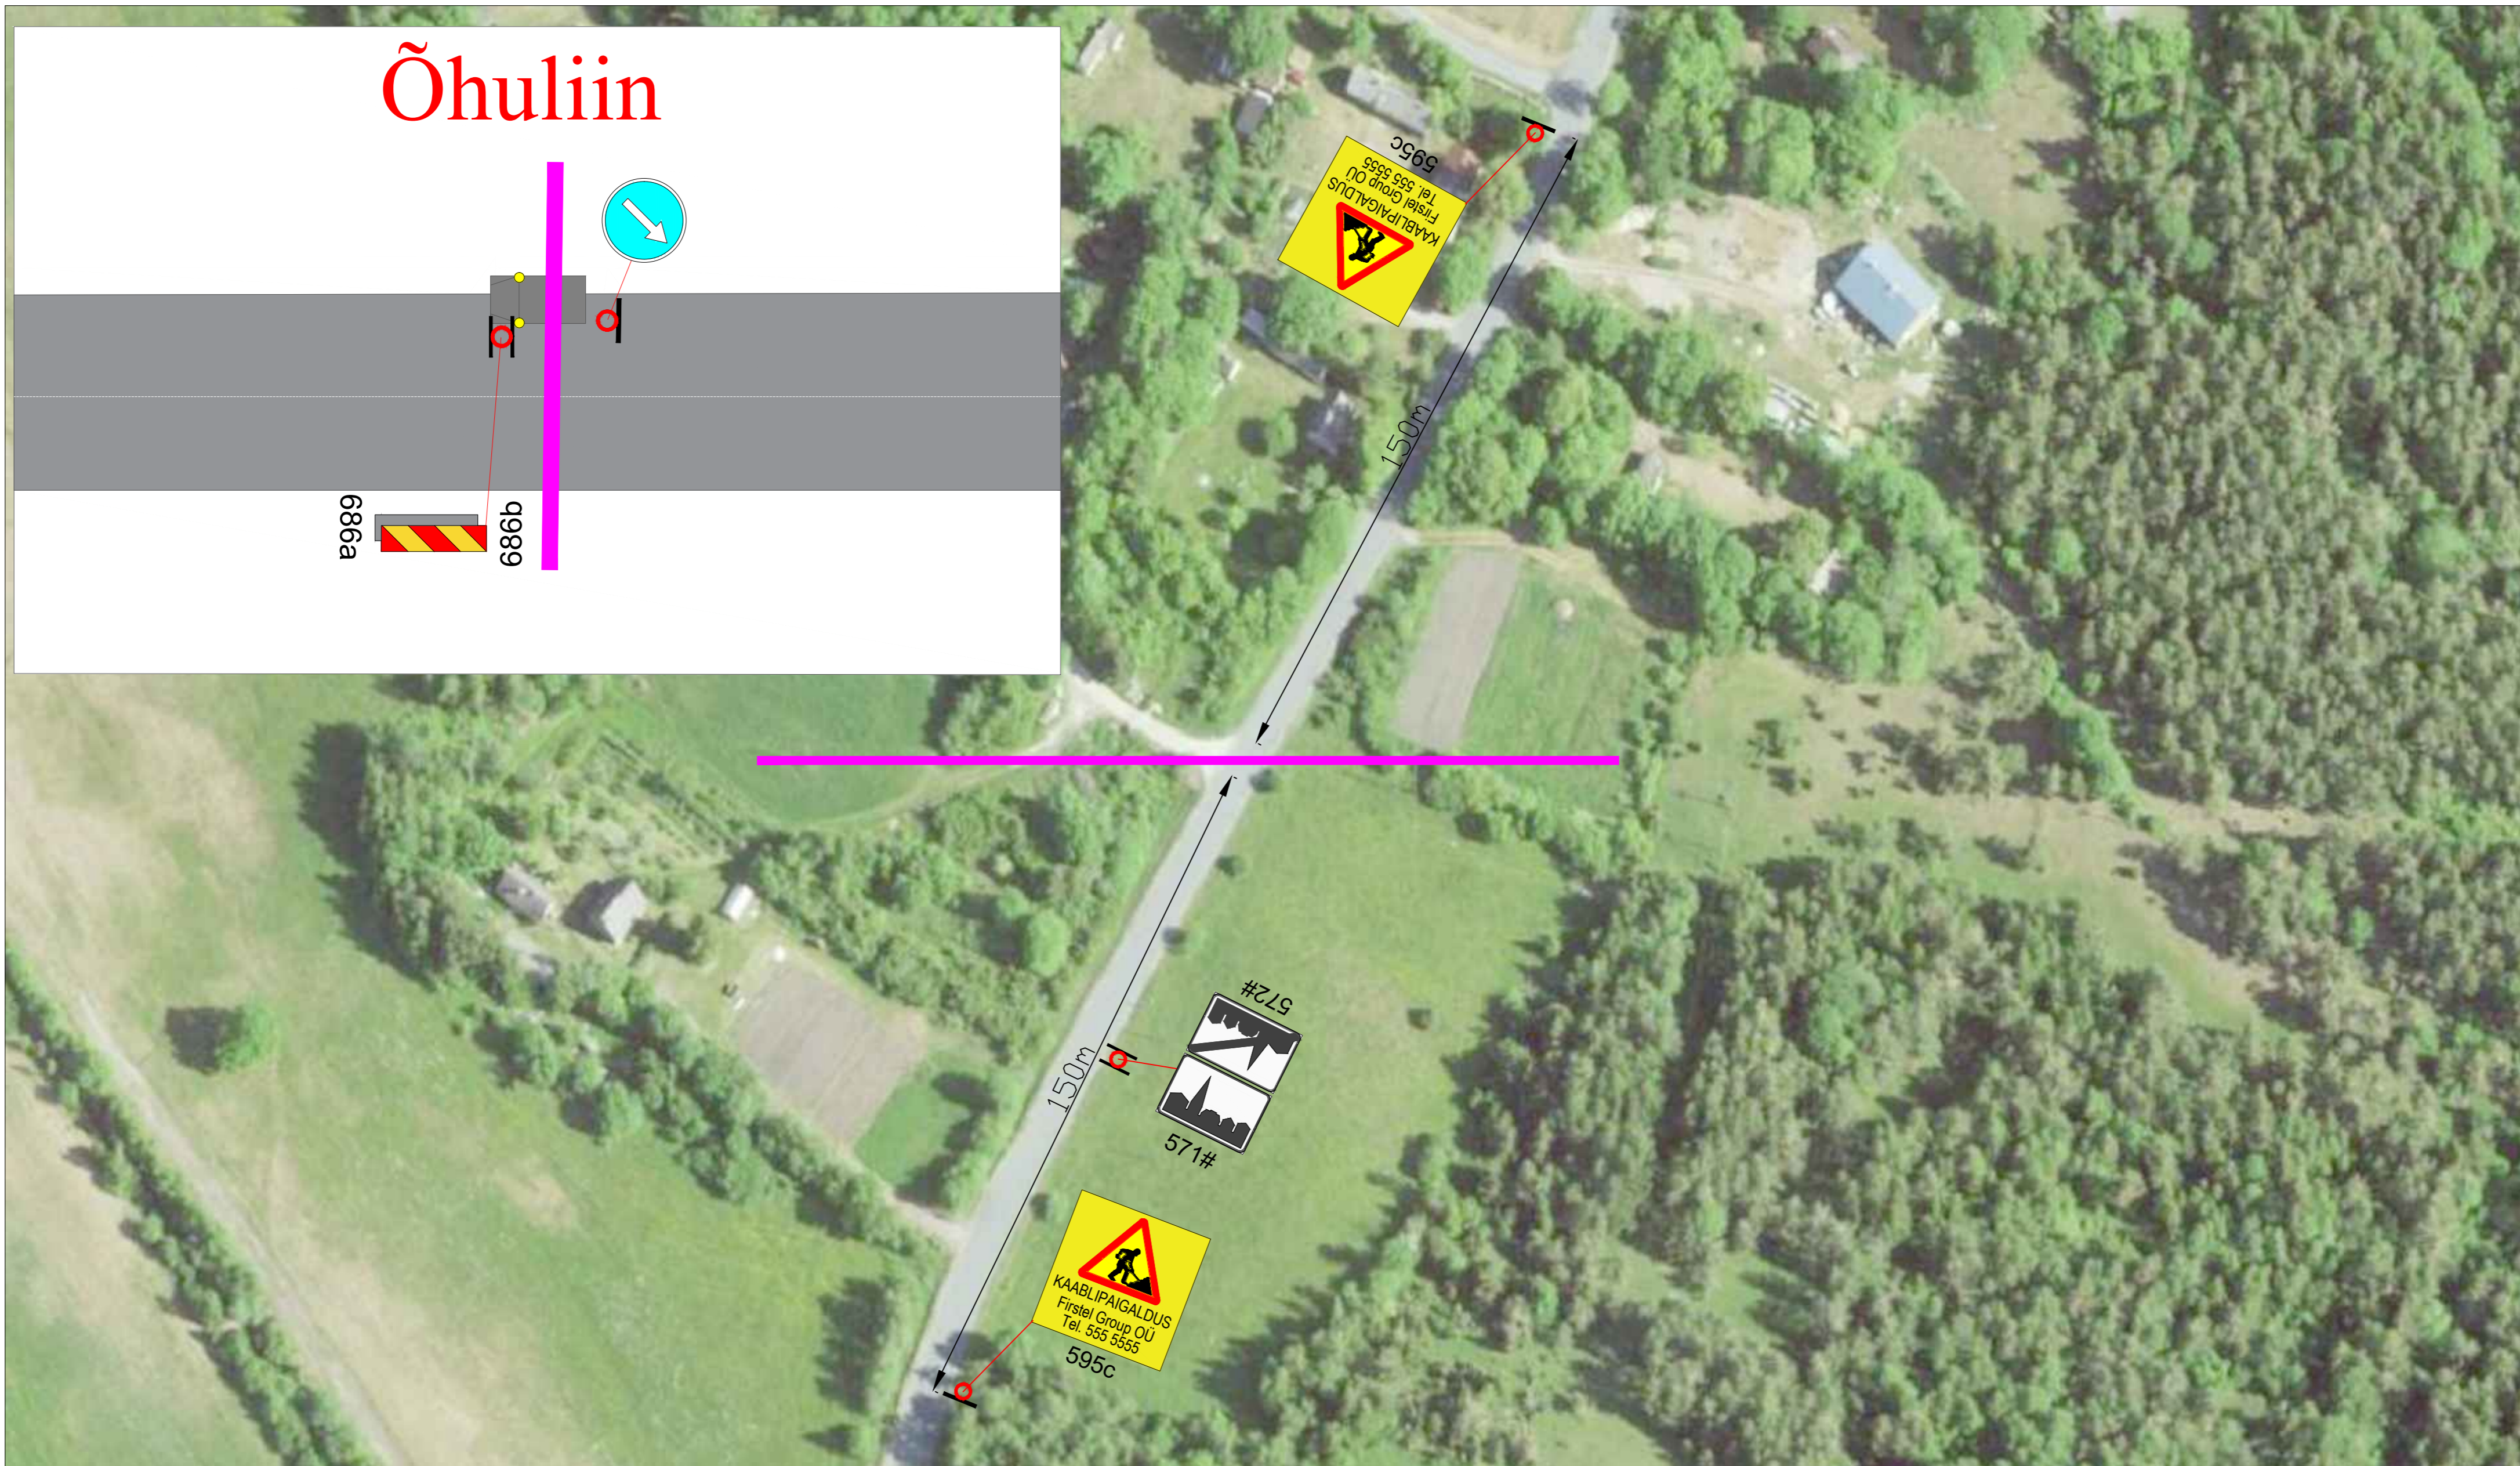


Õhuliin

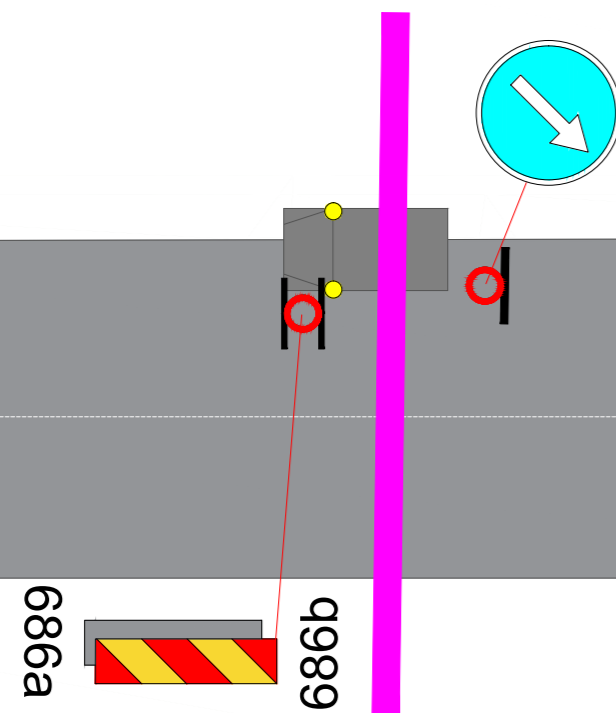

Märkused:

- Muud olemasolevad liiklusmärgid, mis lähevad vastuollu antud ajutise ehitusaegse liiklusskeemiga, tuleb kinnikatta.
- Vajadusel korrigeerida liiklusskeem tööetapil olukorra kohaseks.
- Vajadusel lisada objektile täiendavaid liiklusmärke.
- Ajutised ehitusaegsed liiklusmärgid tuleb paigaldada nii, et nad on liiklejale üheselt mõistetavad ja arusaadavad.
- Tagada kogu ehitustööde vältel ajutiste liiklusmärkide püstiolek ja loetavus.
- Joonist lugeda märgitud numbrite järgi.

Lisa märkused:

- Aasta keskmine ööpäevane liiklus 315
Sõiduaudod ja pakiaudod (%) 99
Veoaudod ja autobussid (%) 1
Autorongid (%) 0
- Antud lõigul kehtib stantsionaarne kiirusepiirang 50 km/h

LEPPEMÄRGID



Turu 63, 51004, Tartu,
Telefon: +372 5248 400
E-post: info@lounaliiklus.ee

Koostas: Indrek Vähi

Tellijä: Firstel Group OÜ

Projekti nimetus:
Õhuliini vahetus

Objekti asukoht:
Tee nr 21102 Mustjala-Kihelkonna-
Tehumardi tee km 17,76

Joonis: **Ajutine liikluskorraldusskeem**

Kuupäev
06.02.2024

Töö nr:
028/24

Joonis nr :
1 - (1)

Möötkava