



TINGMÄRGID	
	Projekteeritud 0,4kV maakaabel
	Projekteeritud 0,4kV maakaabel (kinnisel meetodil)
	Projekteeritud liitumiskilp
	Kinnistu piir
	Haljastuse taastamine

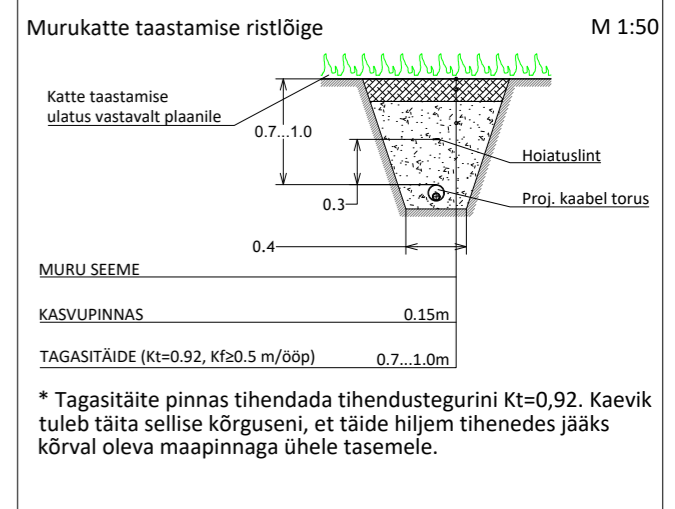


- MÄRKUSED:
1. Alused ja katted rajada vastavalt "Tee ehitamise kvaliteedi nõuded" (Majandus- ja taristuministri 03.08.2015 määrus nr 101).
 2. Liivast aluse filtratsioonimoodul tuleb määrata meetodikaga, mis on toodud standardis EVS 901-20.
 3. Kaevetööde teostamisel tuleb lähtuda kohaliku omavalitsuse kaevetööde eeskirjast.
 4. Kasvumulla huumuse sisaldus peab olema vähemalt 3%. Kasvumuld peab olema mineraalmuld (PH 6,5-7), ei tohi sisaldada taimedele kahjulikke jäätmehüüsi ning on tihendatav nii, et ei tekiks vajumisi ja vee lohkusid. Ei tohi kasutada külmunud pinnast. Olemasoleva ja taastatava haljasala piir ühtlustada, taastada niidukõlblikkus. Kasvumuld ei tohi sisaldada kive, killustikku jms.
 5. Vertikaalplaneering täpsustada enne ehitustööde algust ning taastatavad alad viia kokku olemasolevate aladega.
 6. Kui kaevetööde käigus kahjustatakse suuremat ala kui joonisel näidatud, tuleb ka see nõuetekohaselt taastada.

Tellijä:	Elektrilevi OÜ		Address: Päevalille 2-2, Ulenuurme Tartumaa, 61714 MTR: TEL002388 Reg nr: 12688881 Telefon: +372 55 341 19 E-post: jaanus@stromtec.ee Projekteeris: T. Liiber (56855114)	Kuupäev: 14.12.2023 Töö nr: 23-163 Joon nr: EL-02 Mõõtkava: M 1:500 /A2 Lehekülj: 1/2
Töö nimetus:	Koitlapõllu kinnistu liitumine elektrivõrguga, Undla küla, Kadrina vald, Lääne-Viru maakond Tööprojekt LC0173		Address: Päevalille 2-2, Ulenuurme Tartumaa, 61714 MTR: TEL002388 Reg nr: 12688881 Telefon: +372 55 341 19 E-post: jaanus@stromtec.ee Projekteeris: T. Liiber (56855114)	Kuupäev: 14.12.2023 Töö nr: 23-163 Joon nr: EL-02 Mõõtkava: M 1:500 /A2 Lehekülj: 1/2
Joonise nimetus:	Katete taastamise asendi plaan		Kontrollis: J. Kaldoja	

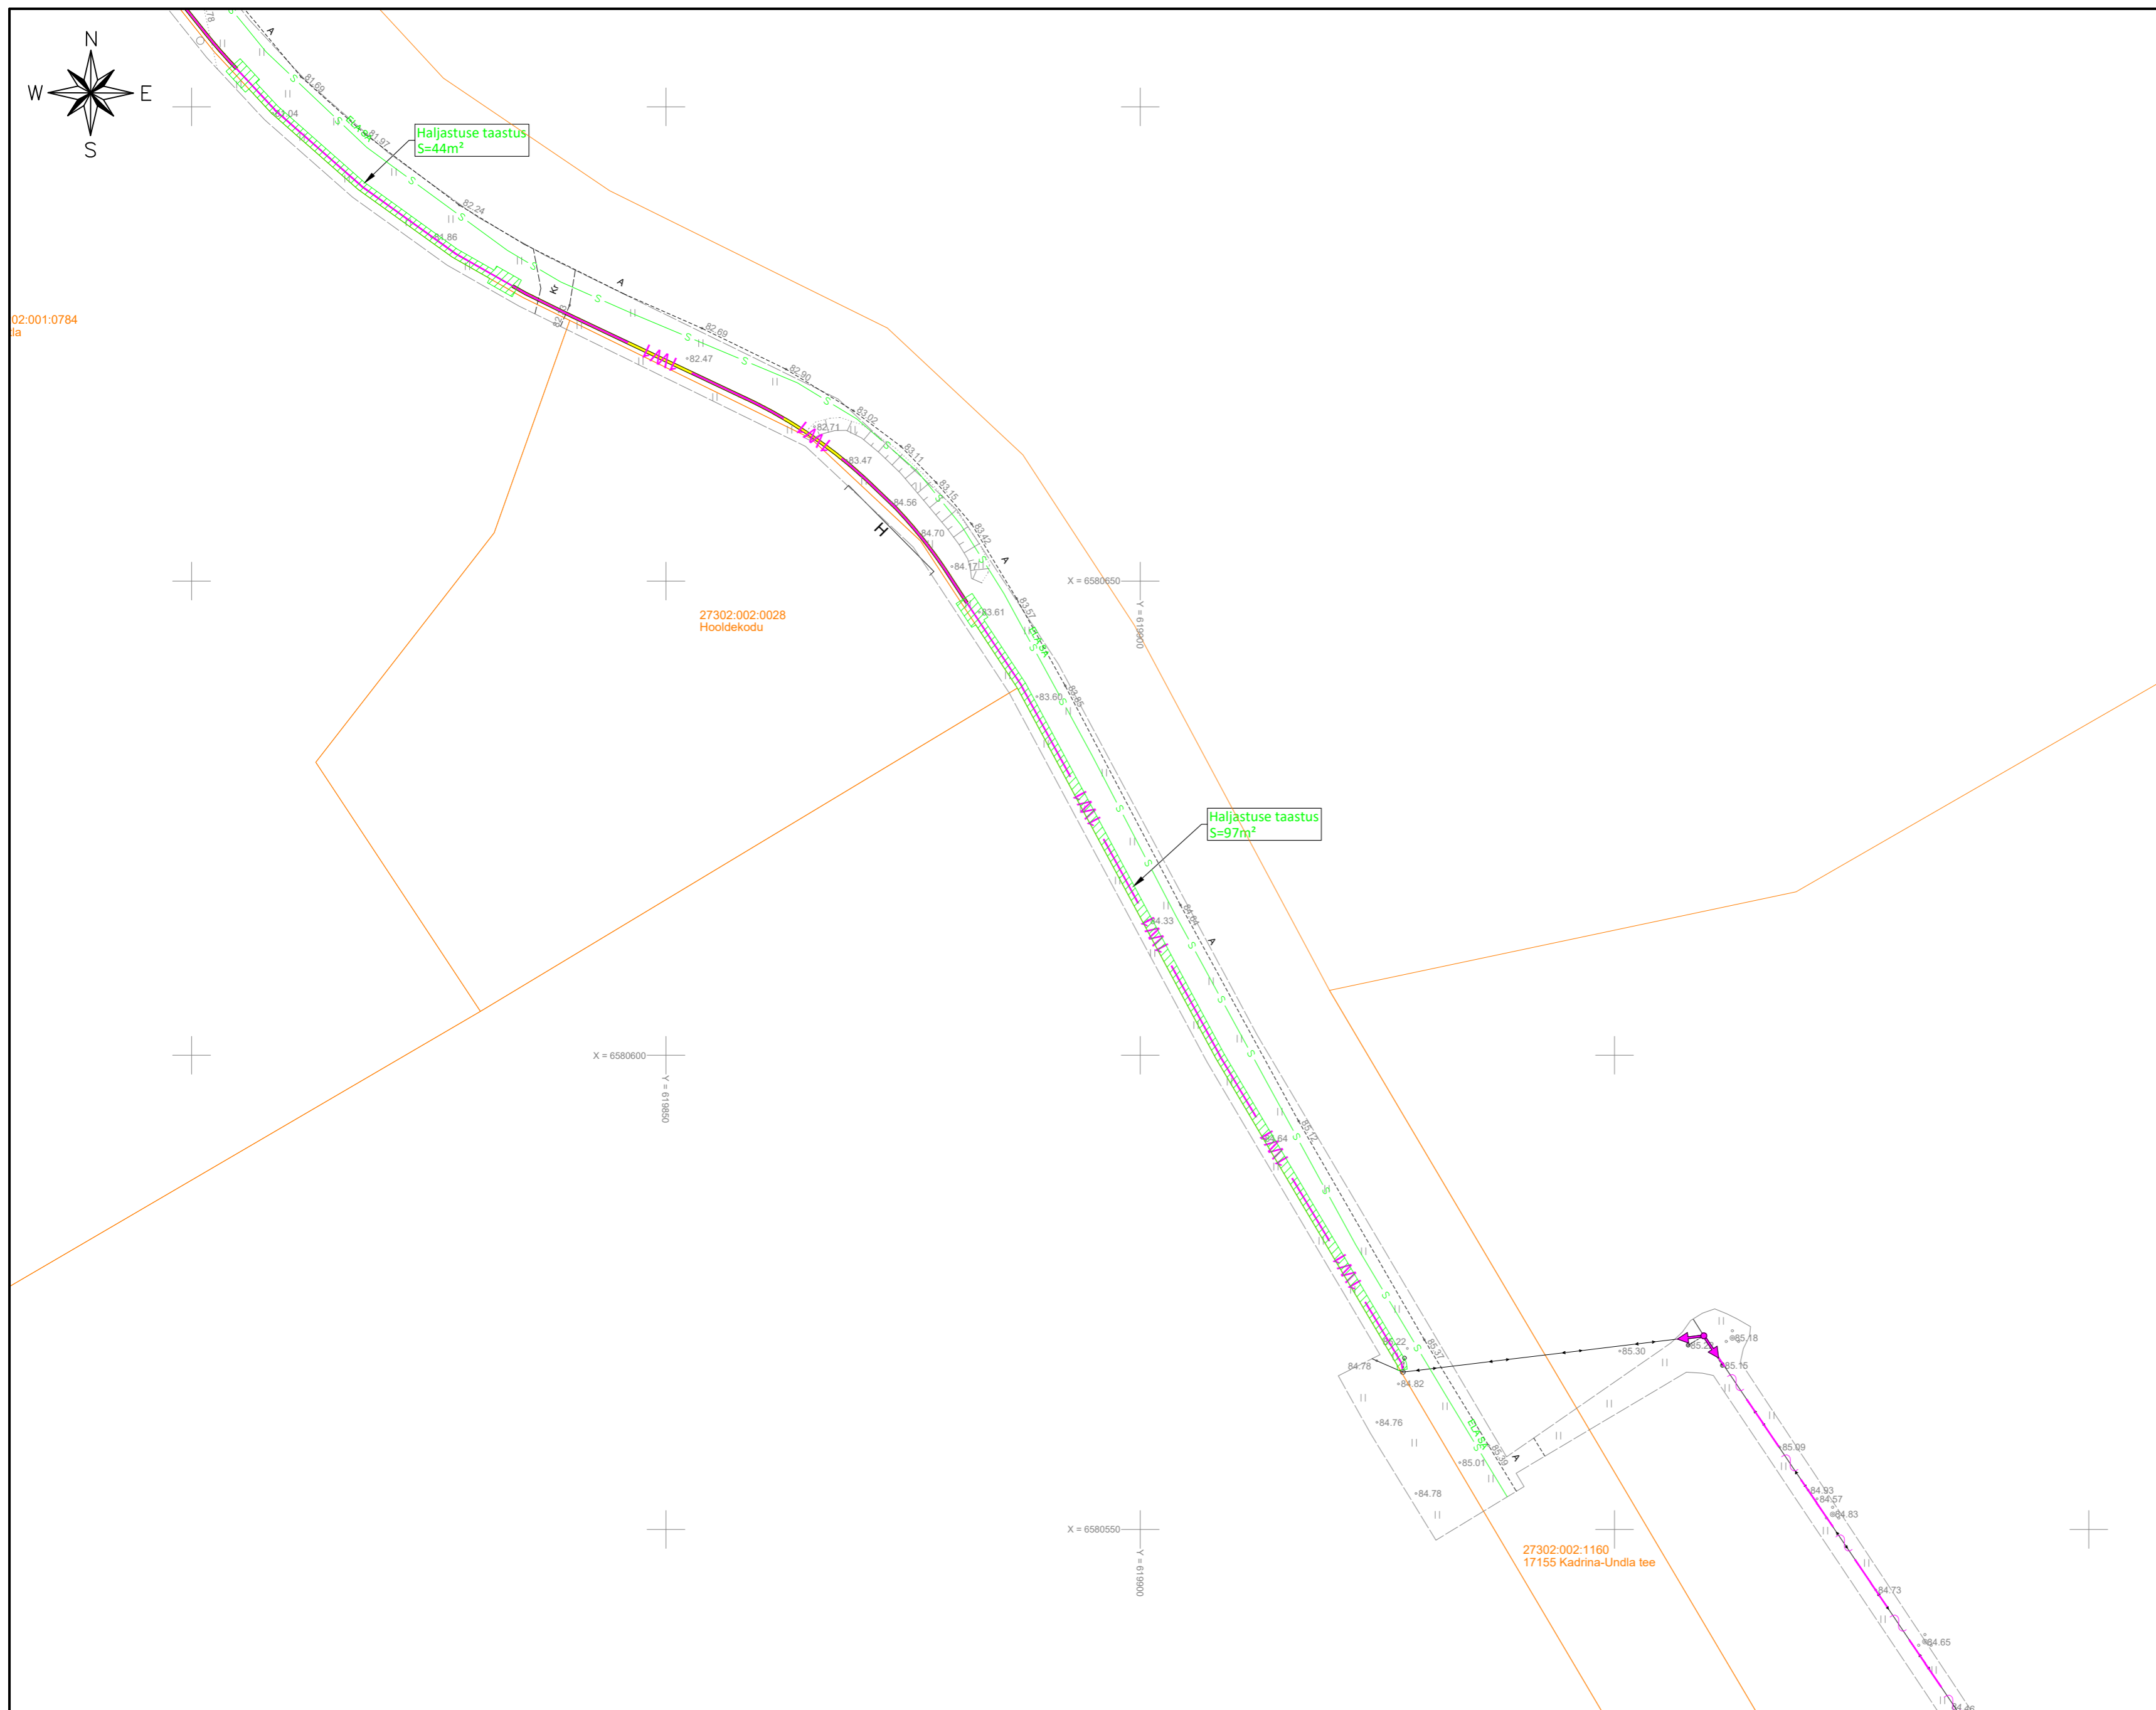

TINGMÄRGID

	Projekteeritud 0,4kV maakaabel
	Projekteeritud 0,4kV maakaabel (kinnisel meetodil)
	Projekteeritud liitumiskilp
	Kinnistu piir
	Haljastuse taastamine

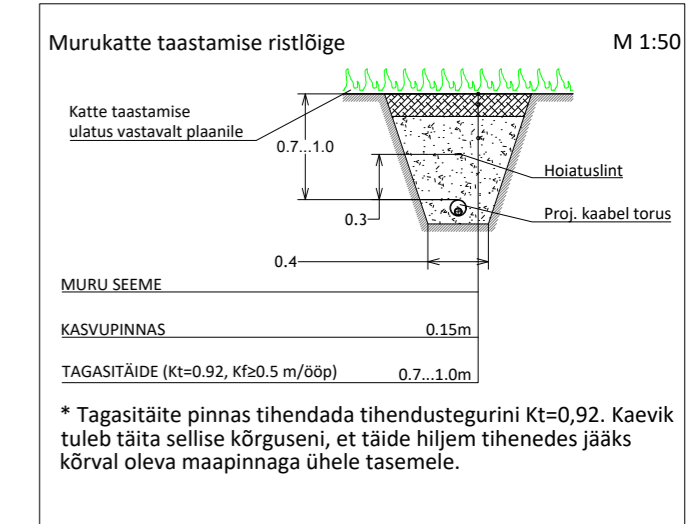

- MÄRKUSED:**
- Alused ja katted rajada vastavalt "Tee ehitamise kvaliteedi nõuded" (Majandus- ja taristuministri 03.08.2015 määrus nr 101).
 - Liivast aluse filtratsioonimoodul tuleb määrata meetodikaga, mis on toodud standardis EVS 901-20.
 - Kaevetööde teostamisel tuleb lähtuda kohaliku omavalitsuse kaevetööde eeskirjast.
 - Kasvumulla huumuse sisaldus peab olema vähemalt 3%. Kasvumuld peab olema mineraalmuld (PH 6,5-7), ei tohi sisaldada taimedele kahjulikke jäätmehüliidid. Kasvumuld ei tohi sisaldada kive, killustikku jms.
 - Vertikaalplaneering täpsustada enne ehitustööde algust ning taastatavad alad viia kokku olemasolevate aladega.
 - Kui kaevetööde käigus kahjustatakse suuremat ala kui joonisel näidatud, tuleb ka see nõuetekohaselt taastada.

Tellijä:	Elektrilevi OÜ		Aadress:	Päevalille 2-2, Ulenuurme Tartumaa, 61714 TEL002388	Kuupäev:	14.12.2023
Töö nimetus:	Kohtlapõllu kinnistu liitumine elektrivõrguga, Undla küla, Kadriina vald, Lääne-Viru maakond Tööprojekt LC0173		Reg nr:	12688881	Töö nr:	23-163
Joonise nimetus:	Katete taastamise asendiplaan	E-post:	jaanus@stromtec.ee	Joon nr:	EL-02	
		Projekteeris:	T. Liiber (56855114)	Mõõtkava:	M 1:500 /A2	
		Kontrollis:	J. Kaldoja	Lehekülj:	2/2	