
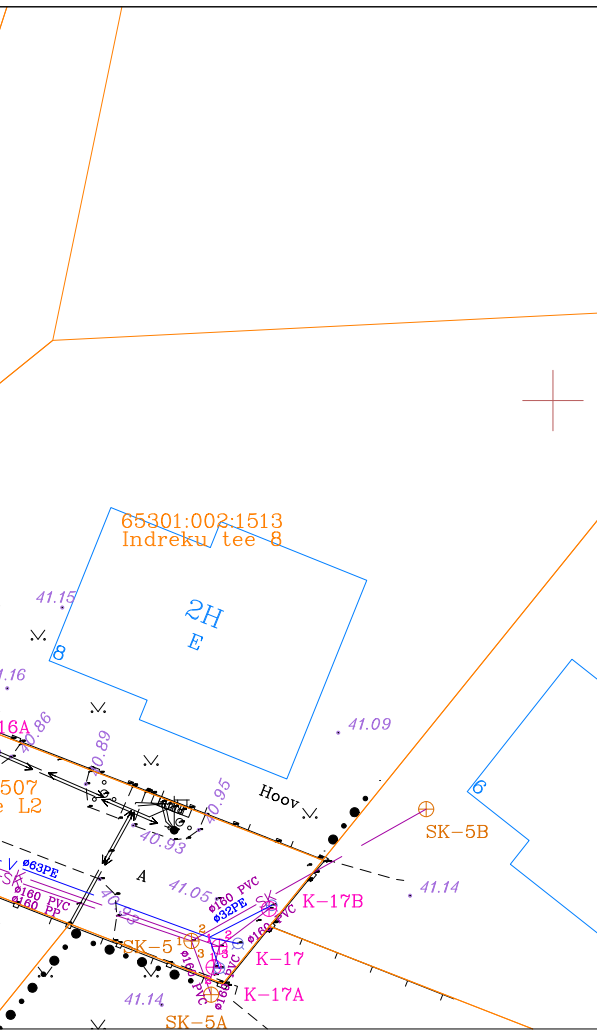


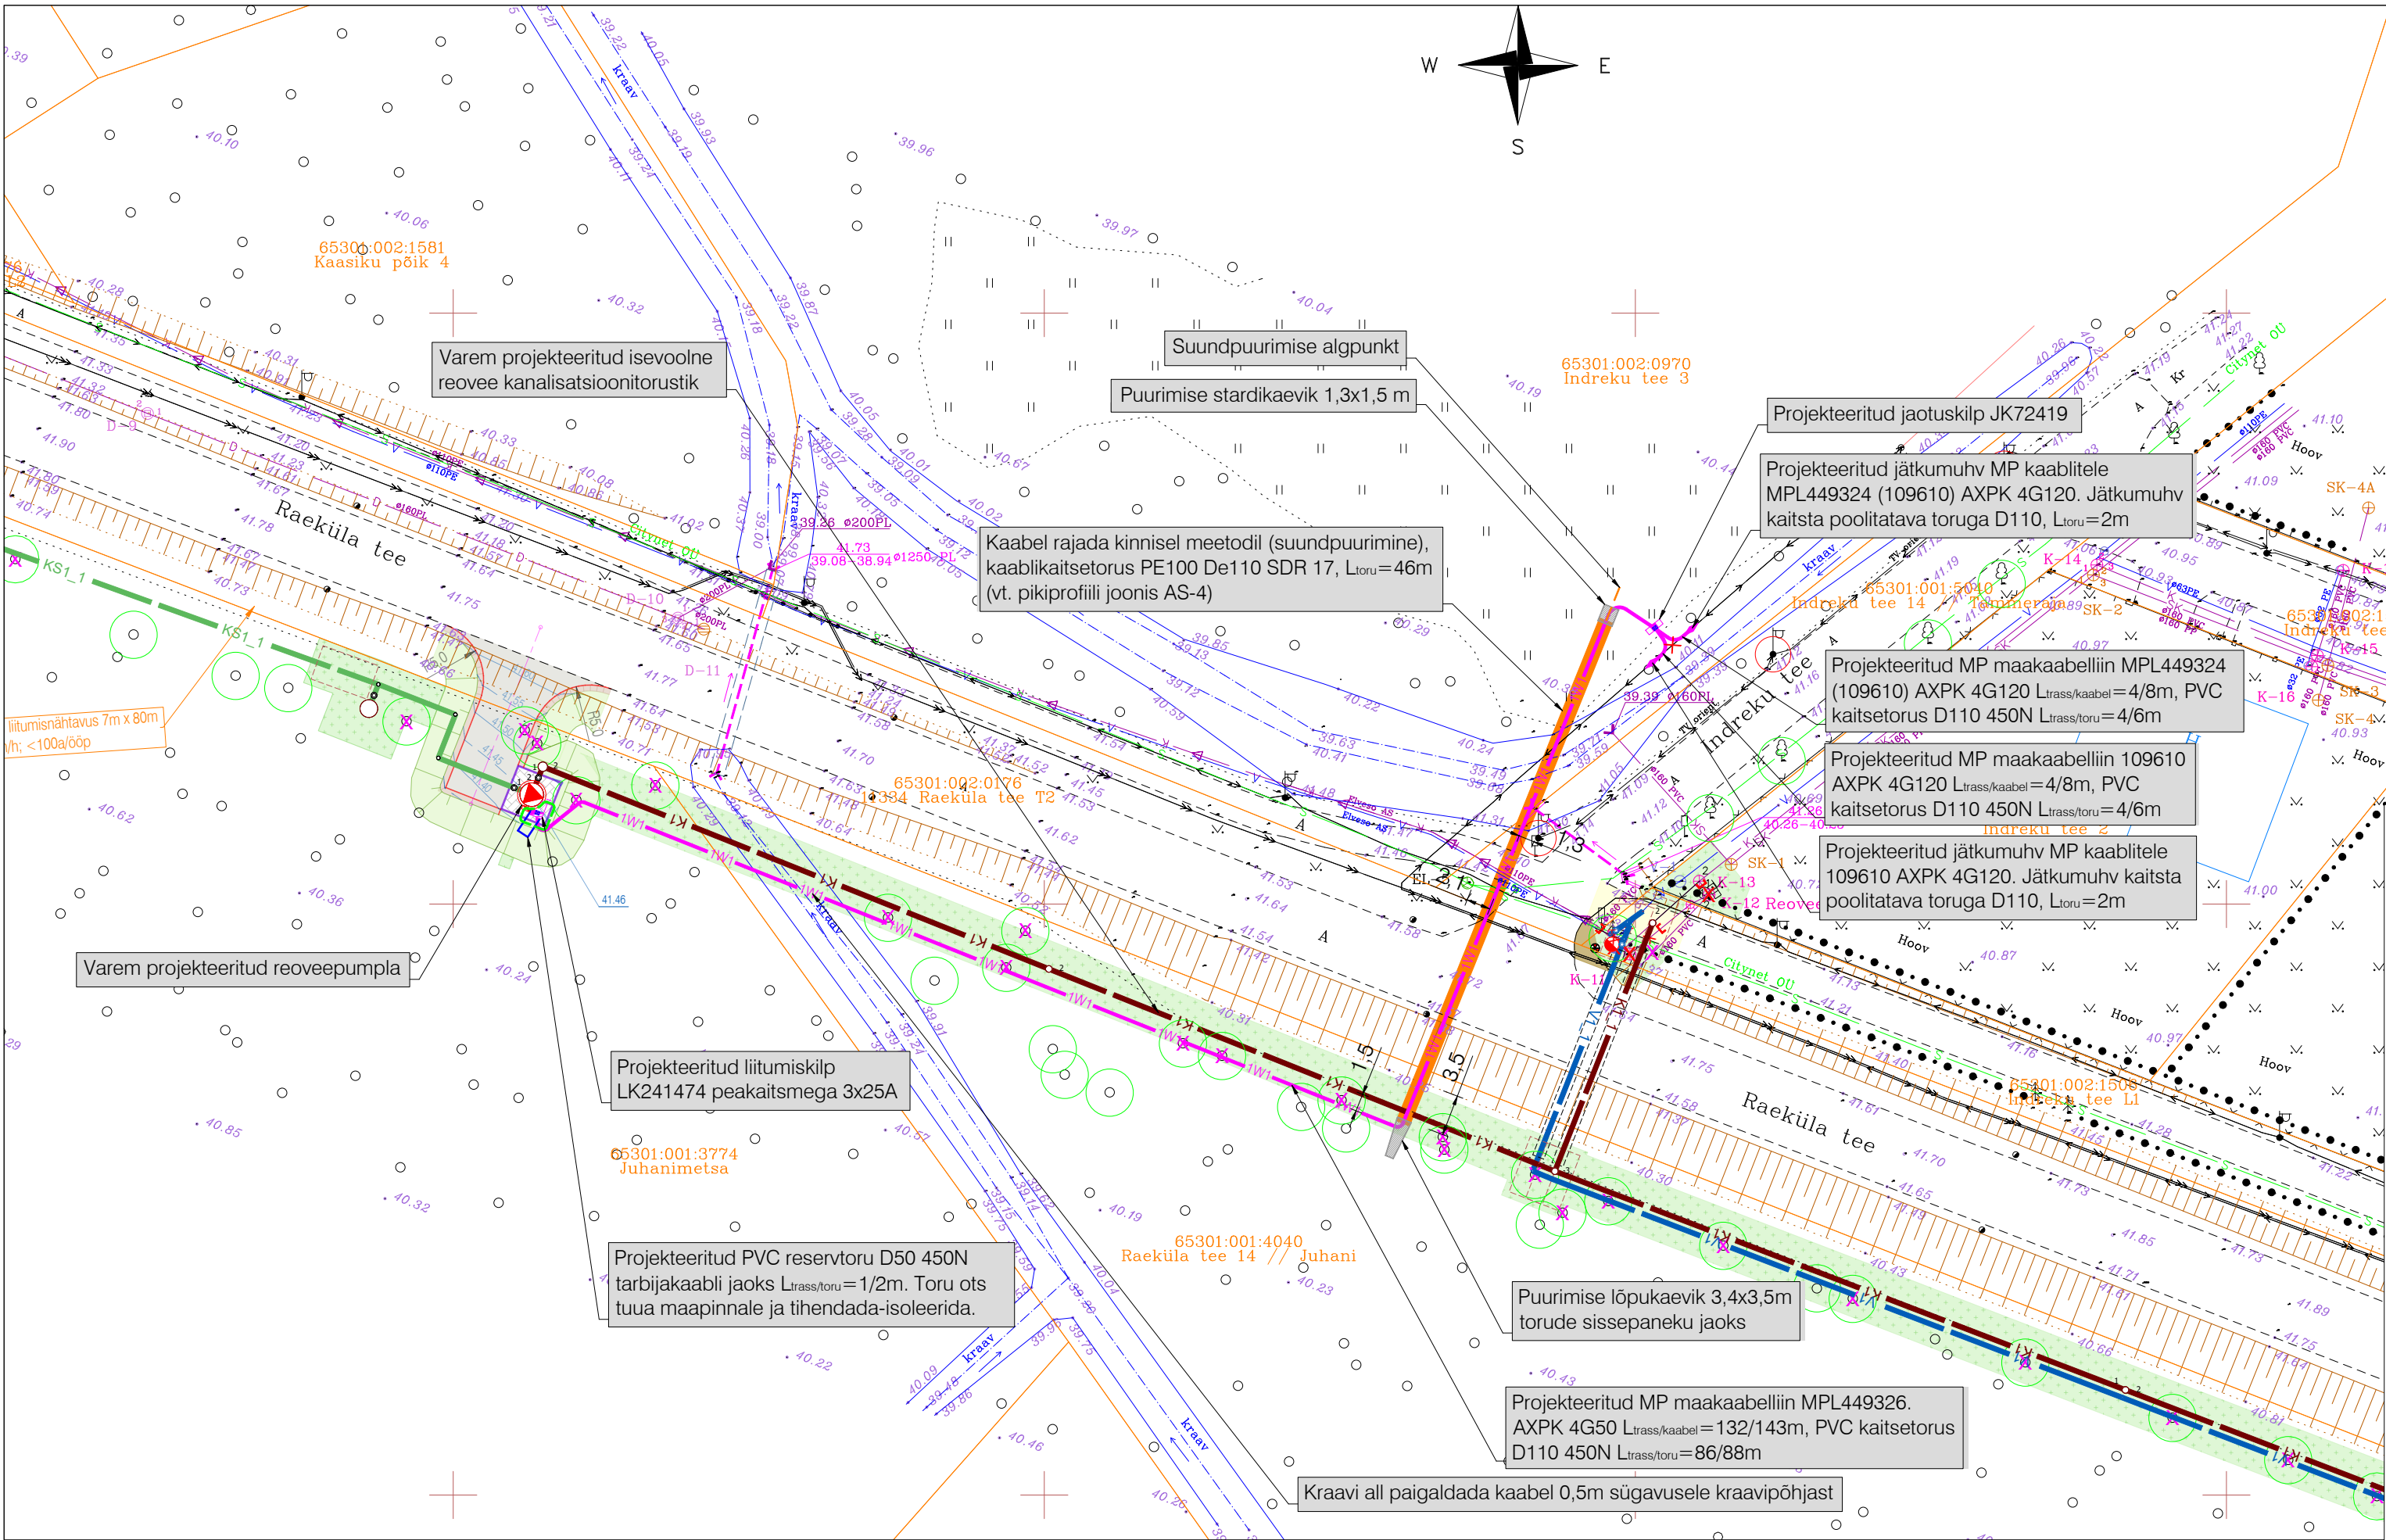

"Rae küla, Kiivita 1 kinnistute ja lähiala detailplaneeringu ala järgsete ühisveevärgi ja -reoveekanalisatsiooni liitumisrajatiste ning ühendustorustike projekteerimistööd" (OÜ Skepast&Puhkim, töö nr 24000094) ehitusluba nr 2512271/14161

- Varem projekteeritud reoveepumpla
- Varem projekteeritud kinnisel meetodil rajatav veetorustik
- Varem projekteeritud isevoolne reovee kanalisatsioonitorustik
- Varem projekteeritud kinnisel meetodil rajatav isevoolne reovee kanalisatsioonitorustik
- Varem projekteeritud kinnisel meetodil rajatav reovee survekanalisatsioonitorustik
- Varem projekteeritud sõidutee ab-katend
- Varem projekteeritud betoonkivisillutiskatend
- Varem projekteeritud haljasalade murukate
- Varem projekteeritud haljasalade murukatte taastamine
- Varem projekteeritud puu likvideerimine

- TINGMÄRGID:
- Projekteeritud kuni 1 kV maakaabelliin (x-kaablite arv) PVC kaitsetorus
 - Projekteeritud maakaabelliini paigaldus kinnisel meetodil
 - Projekteeritud kinnise meetodi pilootpuurimine
 - Projekteeritud PVC reservkaitsetoru
 - Projekteeritud jätkumuhv kuni 1 kV kaabli
 - Projekteeritud jaotuskilp
 - Projekteeritud liitumiskilp
 - Projekteeritud liitumiskilp kordusmaandusega
 - Projekteeritud kilbi reaalsuurus ja täpne asukoht
 - Projekteeritud maanduspaigaldis (potentsiaalitasandusrõngas)
 - Tööst välja viidav MP kaabelliin (kaabel jääb pingetuna maasse)
 - Olemasolev elektrikilp
 - Olemasolev kaitsetoru
 - Olemasolev MP kaabelliin
 - Olemasolev KP kaabelliin
 - Olemasolev kanalisatsioon
 - Olemasolev sidetrass
 - Olemasolev veetrass
 - Olemasolev aed
 - Olemasolev tänavavalgustus
 - Krundi piir

- MÄRKUSED:
- Geodeetilise alusplaani kasutatakse maa-ala plaani tehnovõrkudega, mis on koostatud Geodeesia24 OÜ-poolt (töö nr 9422-24, august 2024). Märkused: koordinaadid L-EST 97 süsteemis, kõrgused EH2000 süsteemis.
 - Lähteülesanne nr 515190 Juhanimetsa reoveepumpla liitumine madalpingel.
 - Haljasalal kaabelliinid rajada lahtise kaeve teel kaablikaitsetorus tugevusega 450N sügavusele vähemalt 0,7m, 5...10cm liivaalusele ning katta 5...10cm liivakihiga.
 - Kinnistul 11334 Raeküla tee T2 asfaltkatte ja mulde all kaabel paigaldatakse kinnisel meetodil (suundpuurimisega) kaitsetorudesse PE 100 De110 SDR 17. Suundpuurimisel arvestada olemasolevate tehnovõrkude paiknemissügavustega. Täpsustada tehnovõrkude paiknemissügavused enne puurimistööde alustamist.
 - Teemaal vähim sügavus liiklusemärgi posti, torupiirde posti või ulukitara posti juures on 2,0m ning juhul kui sügavuse nõue ei ole täidetud on vähim kaugus 1,0m.
 - Kaabli paigaldamisel, ristumisel kommunikatsioonitrassidega, tagada normikohased samaaegsed (vt. seletuskiri).
 - Kaabli rajamisel lahtise kaeve teel tehnovõrkude kaitseoonides kaevatakse käsitsi. Tööde teostamisel tuleb lähtuda liinirajatiste kaitsevööndis tegutsemise eeskirjast.
 - Kaabli jätkumuhv peab olema tehtud sirgetel lõikudel. Jätkumuhv kaitsta poolitatavate torudega.
 - Kuivenduskraaviga ristuda PVC kaitsetorus 450N vähemalt 0,5 m allpool kraavipõhja. Ehitaja peab taastama kuivenduskraavi. Projektiga tehtavad tööd ei tohi halvendada olemasolevat drenaažkuivendussüsteemi.
 - Jaotuskilp paigaldatakse krundile Indreku tee 3, nii et kilbi üks avaneks Indreku tee 14 // Tammeraja kinnistu poole.
 - Liitumiskilp paigaldatakse krundile Juhanimetsa, nii et kilbi üks avaneks lõuna poole.
 - Kilbile peab jääma ööpäevaringne vaba juurdepääs ja piisav ruum kilbi teenindamiseks.
 - Liitumiskilbi maandus rajatakse MP kaabliga ühes kraavis. Liitumiskilbile ehitada potentsiaalitasandusrõngas ca 30 cm sügavusel ja 1 m raadiusega kilbist.
 - Ehituse käigus tekitatud kahju likvideerida. Kõvikult koristada tööde käigus tekkinud ehitusjäätmed. Peale ehitustööde lõppu taastada endine olukord.
 - Käesoleva projektiga nähakse ette, et taastamis- ja väljaehitamistööd teostatakse samaaegselt või pärast projekti „Rae küla, Kiivita 1 kinnistute ja lähiala detailplaneeringu ala järgsete ühisveevärgi ja -reoveekanalisatsiooni liitumisrajatiste ning ühendustorustike projekteerimistööd" (Skepast&Puhkim OÜ, töö nr. 24000094) elluviimist, mis on kavandatud 2027. aasta juuliks. Kui käesolev projekt ehitakse välja pärast „Rae küla, Kiivita 1 kinnistute ja lähiala detailplaneeringu ala järgsete ühisveevärgi ja -reoveekanalisatsiooni liitumisrajatiste ning ühendustorustike projekteerimistööd" projekti, taastamistööd tuleb teostada vastavalt käesoleva projekti taastamisplaanile.

Töö nimetus: Juhanimetsa pumpla liitumine madalpingel			Objekti aadress: Juhanimetsa, Rae küla, Rae vald, Harjumaa		
Tellija Elektrilevi OÜ			Joonise nimetus: ELEKTRIKAABLITE ASENDIPLAAN		
Kontrollis	N. Demeštšenko	18.08.26	 OÜ PLUVO EESTI Varvi tn 4, 10621 Tallinn, Eesti e-mail: info@pluvo.ee www.pluvo.ee		
Koostas	N. Demeštšenko	18.08.26			
Töö nr:	PL25-60-29	Stadium:	TP	Version:	v02
Joon. nr:	EV-1	Mõõtkava:	1:500	Faili nimi:	PL256029_TP_EL-4-01_EV-1-Asend.dwg
					Leht: