


FORMAAT - 600 x 297 mm

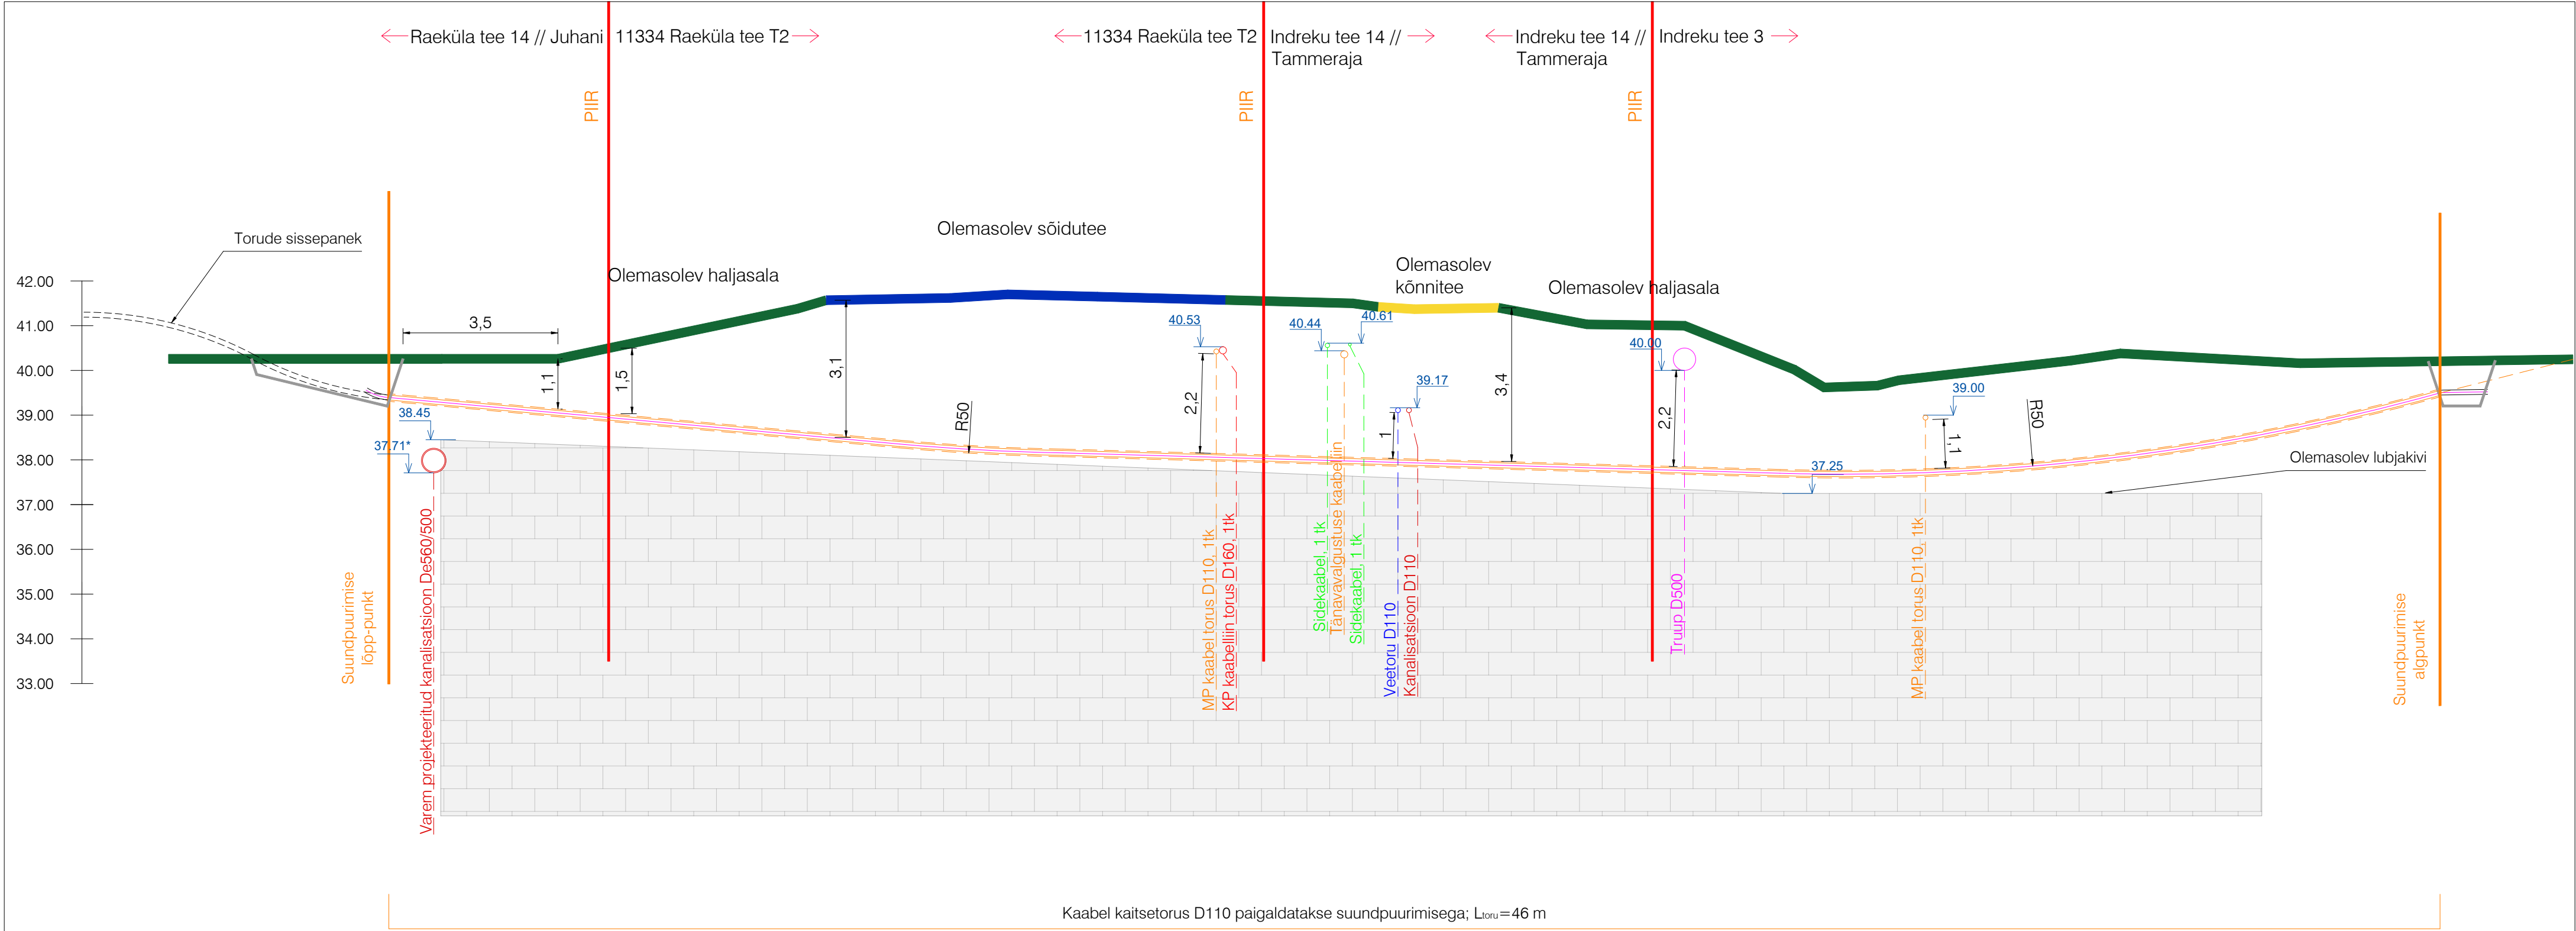

M (hor) 1:100
M (vert) 1:100

- MÄRKUSED:
- Kõrgused EH2000 süsteemis.
 - Olemasolevate Vee- ja kanalisatsioonitorustikute paiknemissügavused näidatud vastavalt OÜ Geodeesiatööde teostusjoonisele (töö nr. E-216).
 - Olemasoleva tänavavalgustuse kaabli paiknemissügavus näidatud vastavalt OÜ Raxoest teostusjoonisele (töö nr. EH-123-18).
 - Olemasolevate KP ja MP maakaabelliinide paiknemissügavused näidatud vastavalt OÜ Geoplaan teostusjoonisele (töö nr. 18429).
 - Olemasolevate sidekaablite paiknemissügavused näidatud vastavalt OÜ Citynet teostusjoonisele.
 - * Varemprojekteeritud kanalisatsioonitorustiku sügavus vastavalt OÜ Skepast&Puhkim ehitsprojektile (töö nr. 24000094). Käesoleva projekti projekteerimise faasis teostusjoonis puudub.
 - Kinnisel meetodil projekteeritud torude läbimõõdud, arv ja puurimise viisid võivad muuta ehituse käigus. Uut lahendust tuleb eraldi kooskõlastada.

Töö nimetus: Juhanimetsa pumpla liitumine madalpingel				Objekti aadress: Juhanimetsa, Rae küla, Rae vald, Harjumaa			
Tellija Elektrilevi OÜ			Joonise nimetus: RISTMEVÄLJA JOONIS			 OÜ PLUVO EESTI Värvi tn 4, 10621 Tallinn, Eesti e-mail : info@pluvo.ee www.pluvo.ee	
Kontrollis	N. Demeštšenko	20.07.26					
Koostas	N. Demeštšenko	20.07.26				MTR nr. TEL003705	
Töö nr: PL25-60-29		Staadium: TP	Version: v01	Joon. nr: AS-4	Möötkava: 1:100	Faili nimi: PL256029_TP_EL-6-01_AS-4-Ristmevalja.dwg	Leht: 1/1