

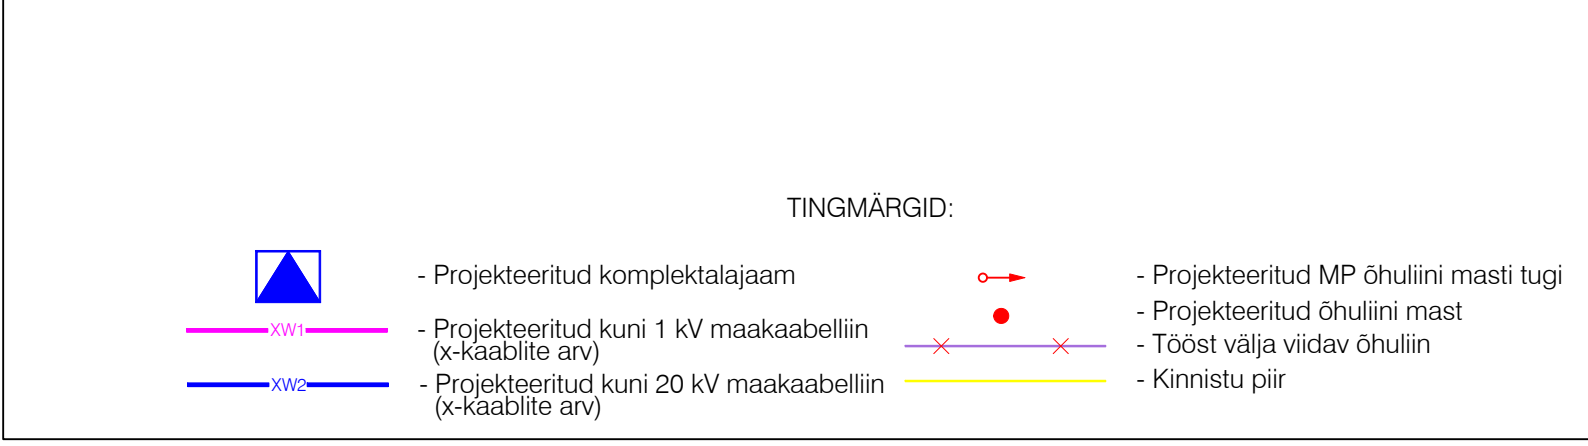
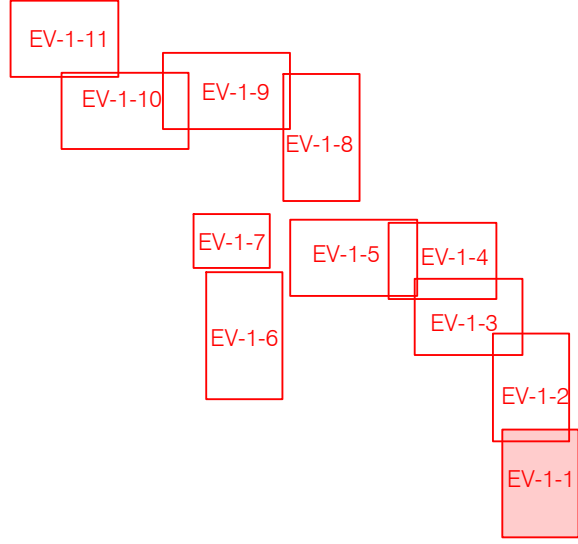
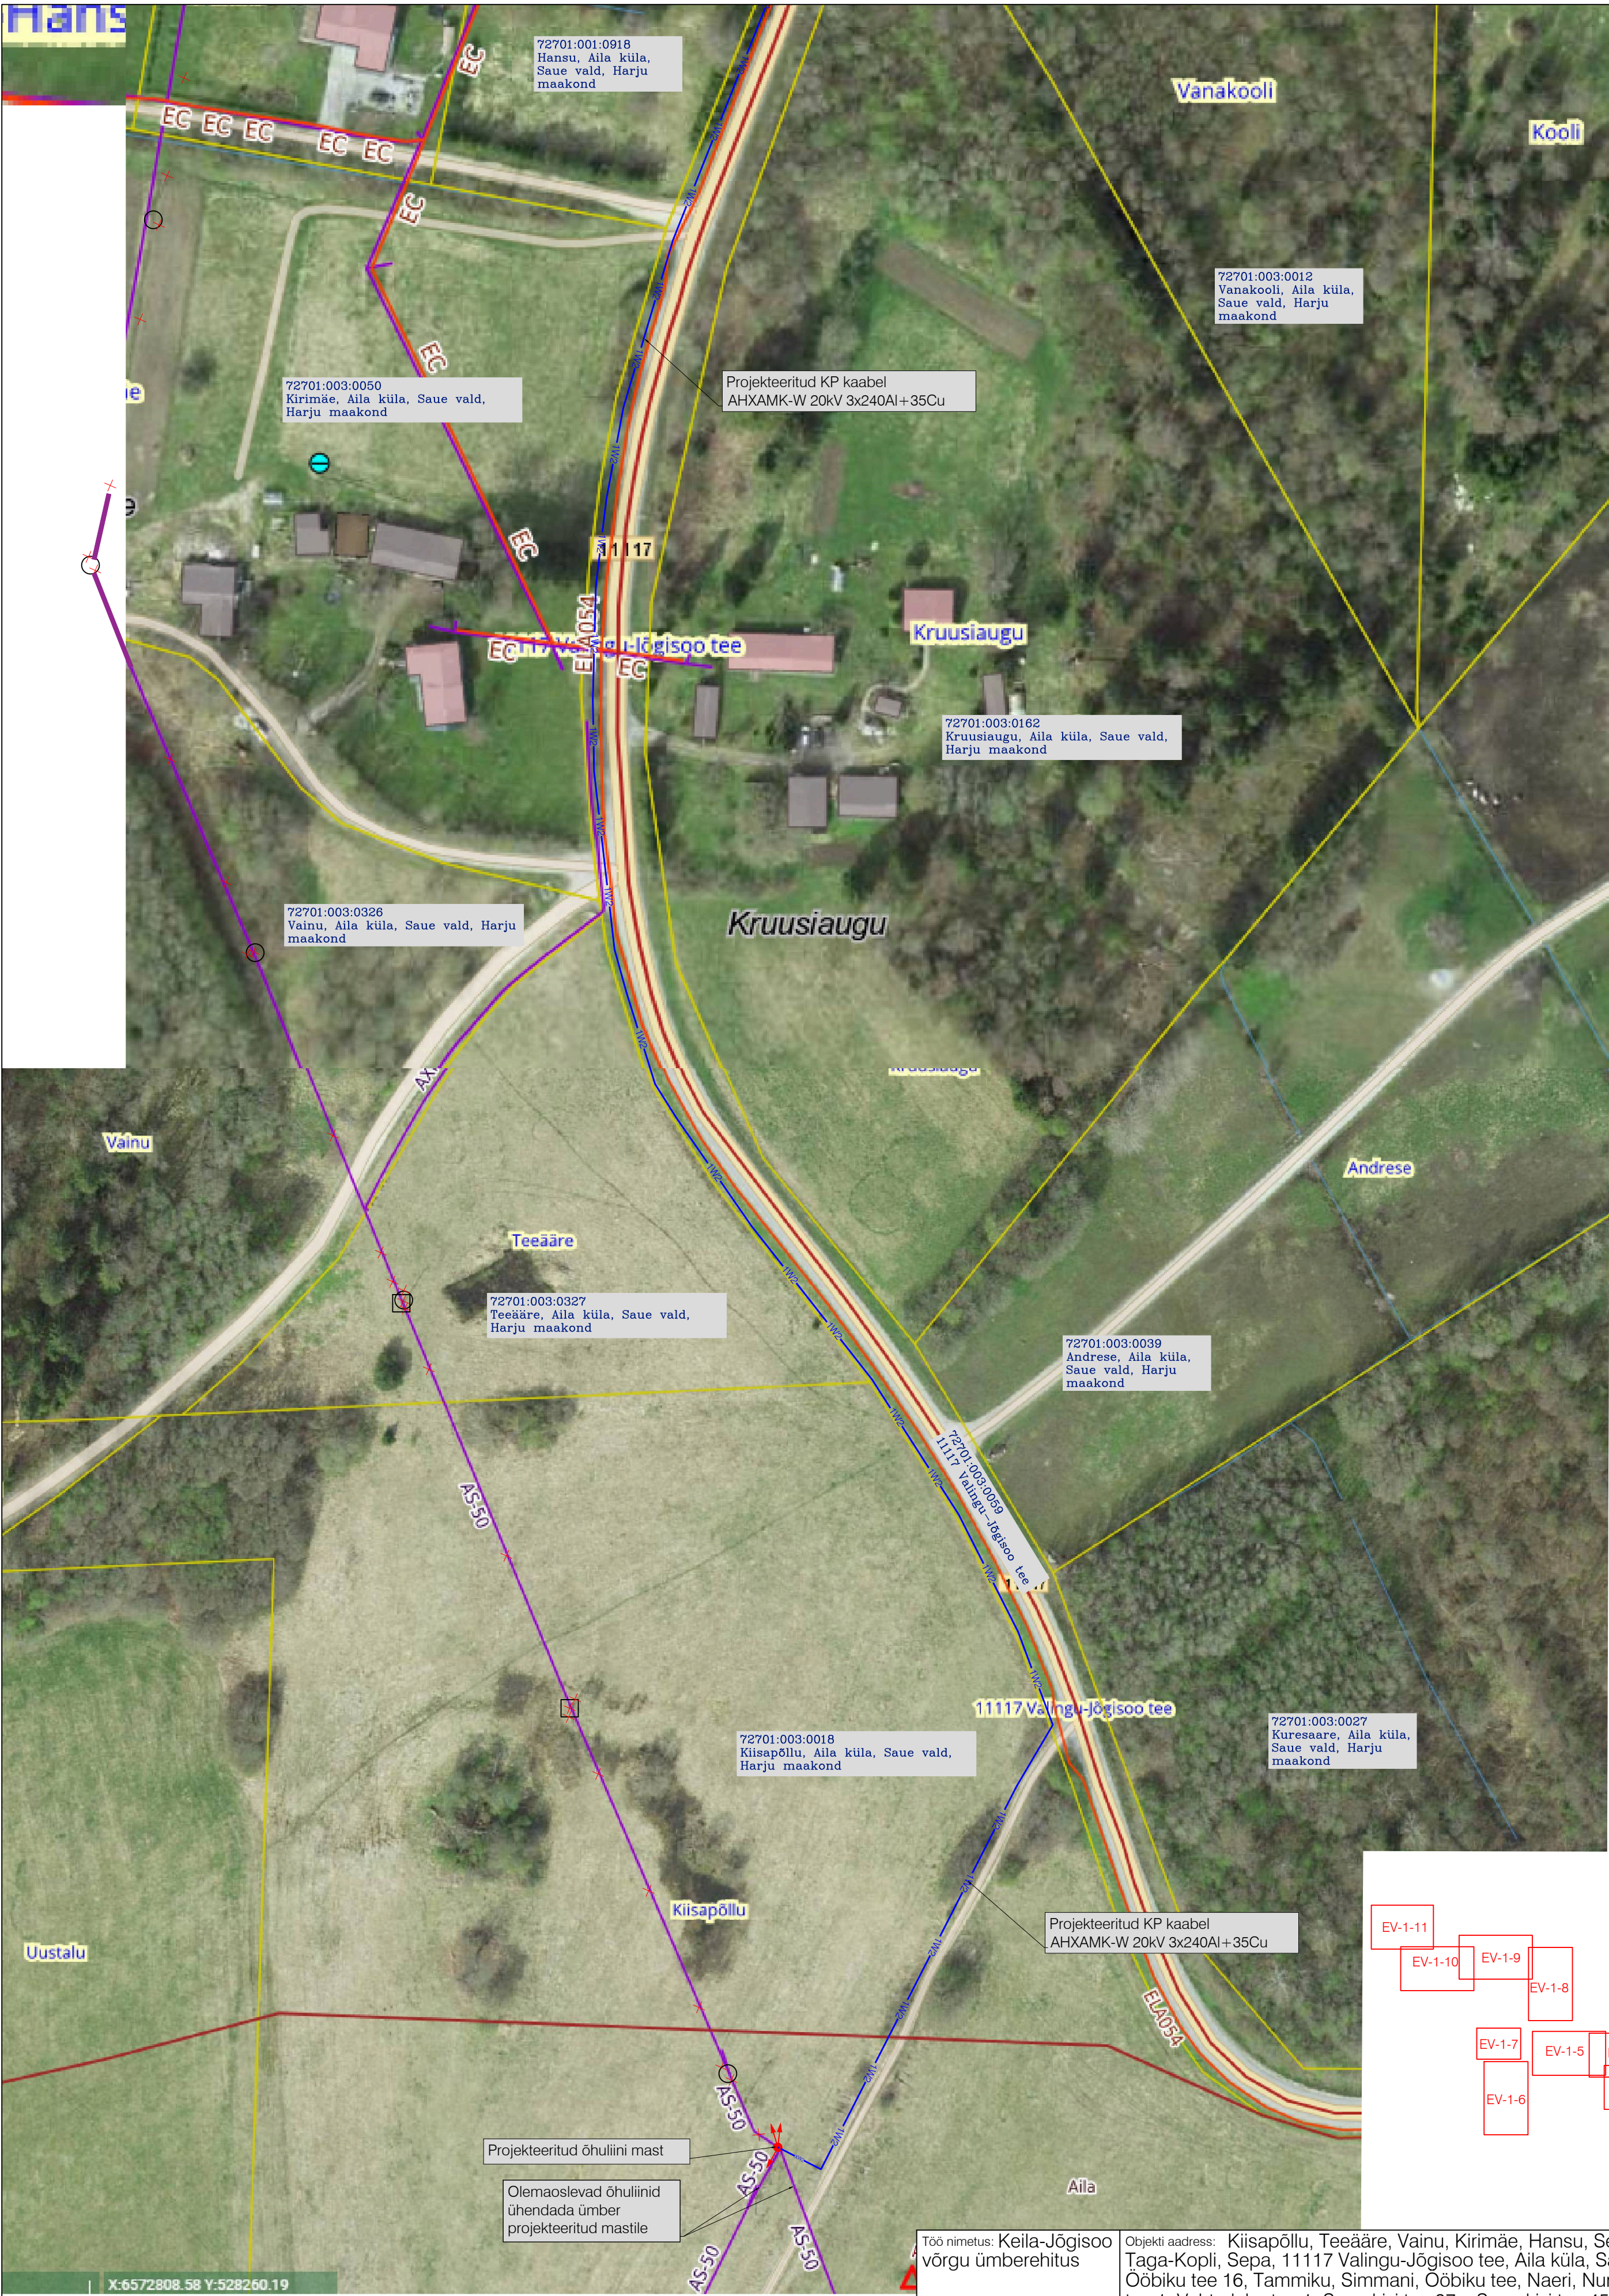


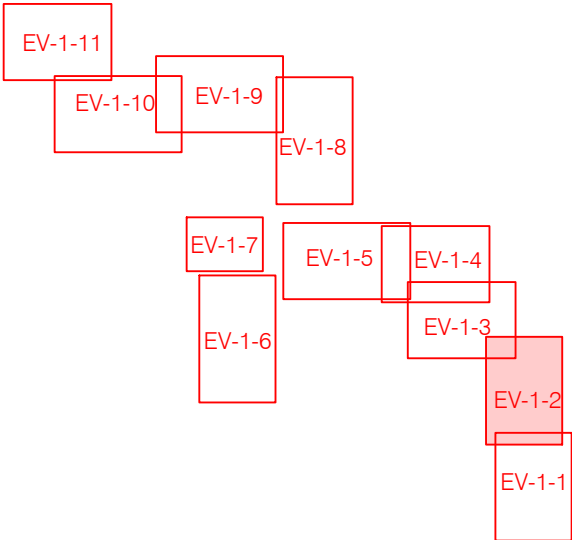

Töö nimetus: Keila-Jõgisoo võrgu ümberehitus				Objekti aadress: Kiisapõllu, Teeääre, Vainu, Kirimäe, Hansu, Sepa, Taga-Kopli, Sepa, 11117 Valingu-Jõgisoo tee, Aila küla, Saue vald; Oõbiku tee 16, Tammiku, Simmani, Oõbiku tee, Naeri, Nurme, Puiestee tee 1, Vahtralehe tee 1, Suurekivi tee 37a, Suurekivi tee 45, Farmi, Puiestee tee, Heki tee, Puiestee tee L1, Suurekivi tee, Vahtralehe tee, Alametsa // Keila-Tallinn 78,7-83,1 km, Valingu küla, Saue vald; Kiisa, Põllumäe, Kuremäe, Rumbergi, Alajaama tee 11, Alajaama tee 13, 11117 Valingu-Jõgisoo tee L1, Alajaama tee, 11 Tallinna ringtee, Tutermaa küla, Harku vald, Harju maakond			
Tellija Elektrilevi OÜ		Joonise nimetus: ELEKTRIKAABLITE ASENDIPLAAN (1/11)		OÜ PLUVO EESTI Varvi tn 4, 10621 Tallinn, Eesti e-mail : info@pluvo.ee www.pluvo.ee		Leht: 1/1	
Kontrollis I. Milijavea	16.02.26	Koostas I. Milijavea		MTR nr. TEL003705			
Töö nr: PL25-055-10	Staadium: ES	Version: -	Joon. nr: EV-1-1	Mõõtkava: -	Faali nimi:	PL2505510_ES_EL-4-01_EV-1-Asend V6.dwg	

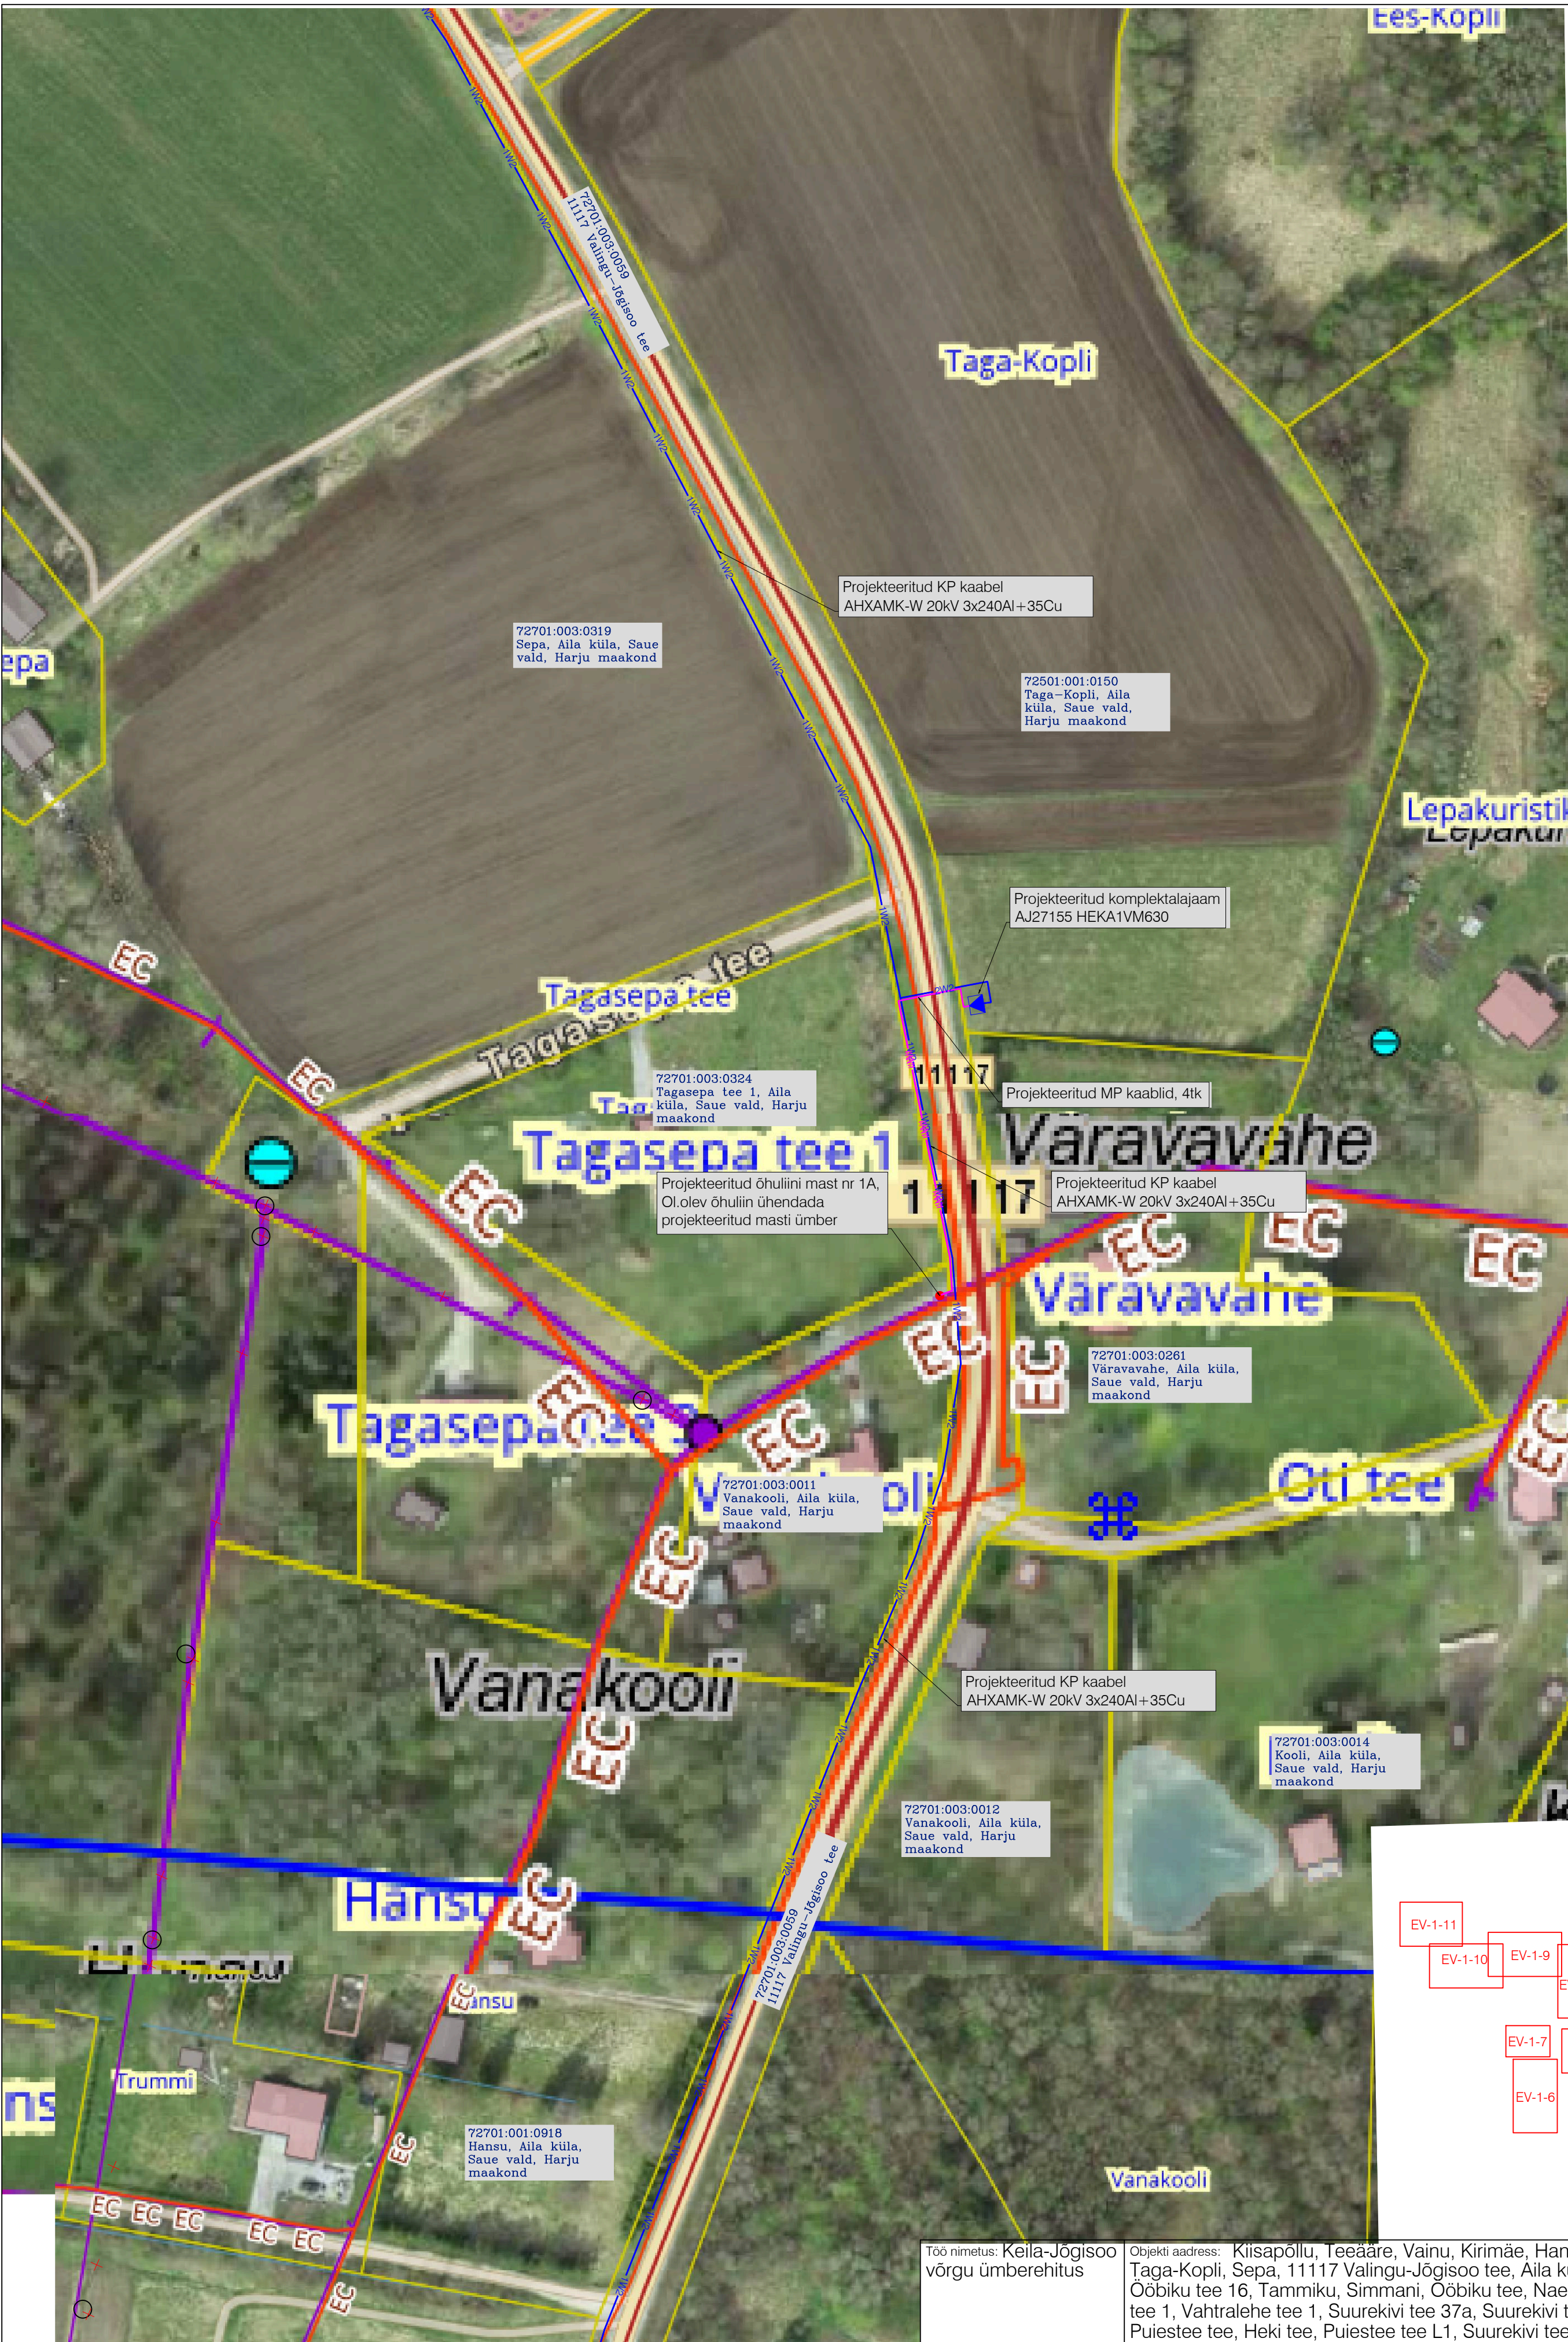

FORMAAT A2 594 x 420 mm

TINGMÄRGID:

- 

- Projekteeritud komplektalajaam

- Projekteeritud kuni 1 kV maakaabelliin (x-kaablite arv)

- Projekteeritud kuni 20 kV maakaabelliin (x-kaablite arv)
- 


- Projekteeritud MP õhuliini masti tugi

- Projekteeritud õhuliini mast

- Tööst välja viidav õhuliin

- Kinnistu piir

Töö nimetus: Keila-Jõgisoo võrgu ümberehitus		Objekti aadress: Kiisapõllu, Teeääre, Vainu, Kirimäe, Hansu, Sepa, Taga-Kopli, Sepa, 11117 Valingu-Jõgisoo tee, Aila küla, Saue vald; Oõbiku tee 16, Tammiku, Simmani, Oõbiku tee, Naeri, Nurme, Puiestee tee 1, Vahtralehe tee 1, Suurekivi tee 37a, Suurekivi tee 45, Farmi, Puiestee tee, Heki tee, Puiestee tee L1, Suurekivi tee, Vahtralehe tee, Alametsa // Keila-Tallinn 78,7-83,1 km, Valingu küla; Kiisa, Põllumäe, Kuremäe, Rumbergi, Alajaama tee 11, Alajaama tee 13, 11117 Valingu-Jõgisoo tee L1, Alajaama tee, 11 Tallinna ringtee, Tutermaa küla, Harku vald, Harju maakond	
Tellija Elektrilevi OÜ		Joonise nimetus: ELEKTRIKAABLITE ASENDIPLAAN (2/11)	
Kontrollis I. Milijavea	16.02.26	OÜ PLUVO EESTI Varvi tn 4, 10621 Tallinn, Eesti e-mail : info@pluvo.ee www.pluvo.ee	
Koostas I. Milijavea	16.02.26		
Töö nr: PL25-055-10	Staadium: ES	Versioon: -	Joon. nr: EV-1-2
		Mõõtkava: -	Faali nimi: PL2505510_ES_EL-4-01_EV-1-Asend V6.dwg
		Leht: 1/1	

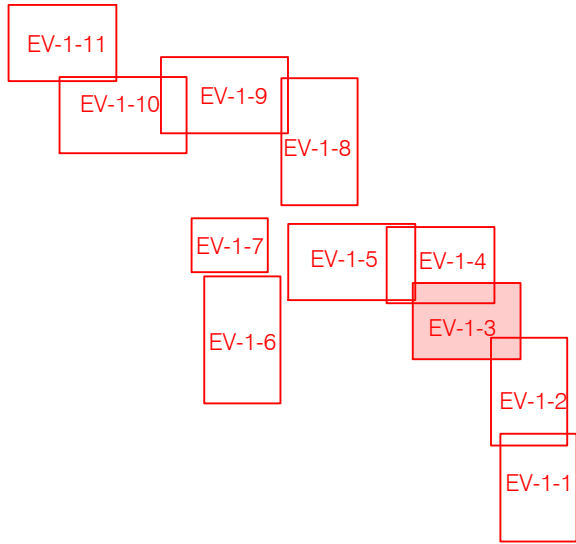


Töö nimetus: Keila-Jõgisoo võrgu ümberehitus

Objekti aadress: Kiisapõllu, Teeääre, Vainu, Kirimäe, Hansu, Sepa, Taga-Kopli, Sepa, 11117 Valingu-Jõgisoo tee, Aila küla, Saue vald; Oobiku tee 16, Tammiku, Simmani, Oobiku tee, Naeri, Nurme, Puiestee tee 1, Vahtralehe tee 1, Suurekivi tee 37a, Suurekivi tee 45, Farmi, Puiestee tee, Heki tee, Puiestee tee L1, Suurekivi tee, Vahtralehe tee, Alametsa // Keila-Tallinn 78,7-83,1 km, Valingu küla; Kiisa, Põllumäe, Kuremäe, Rumbergi, Alajaama tee 11, Alajaama tee 13, 11117 Valingu-Jõgisoo tee L1, Alajaama tee, 11 Tallinna ringtee, Tutermaa küla, Harku vald, Harju maakond



- TINGMÄRGID:
- Projekteeritud komplektalajaam
 - Projekteeritud kuni 1 kV maakaabelliin (x-kaablite arv)
 - Projekteeritud kuni 20 kV maakaabelliin (x-kaablite arv)
 - Projekteeritud MP õhuliini masti tugi
 - Projekteeritud õhuliini mast
 - Tööst välja viidav õhuliin
 - Kinnistu piir



Tellija Elektrilevi OÜ		Joonise nimetus: ELEKTRIKAABLITE ASENDIPLAAN (3/11)		OÜ PLUVO EESTI Varvi tn 4, 10621 Tallinn, Eesti e-mail : info@pluvo.ee www.pluvo.ee	
Kontrollis	I. Miljajeva	16.02.26		MTR nr.	TEL003705
Koostas	I. Miljajeva	16.02.26			
Töö nr:	PL25-055-10	Staadium:	ES	Versioon:	-
		Joon. nr:	EV-1-3	Möötkava:	-
		Faali nimi:			
PL2505510_ES_EL-4-01_EV-1-Asend V6.dwg					Leht:
					1/1

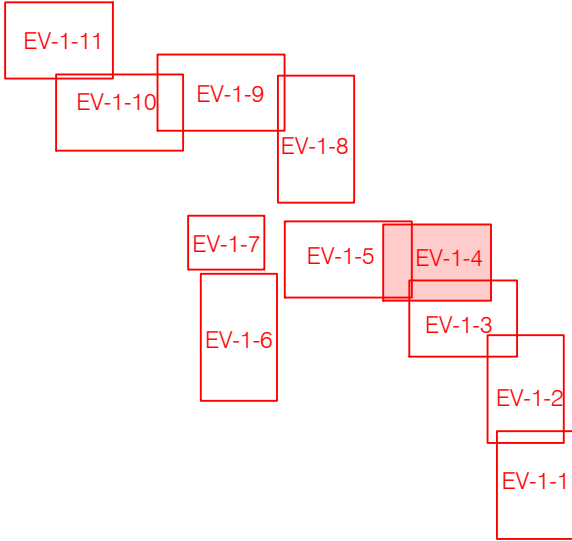

- TINGMÄRGID:
- Projekteeritud komplektalajaam
 - Projekteeritud kuni 1 kV maakaabelliin (x-kaablite arv)
 - Projekteeritud kuni 20 kV maakaabelliin (x-kaablite arv)
 - Projekteeritud MP õhuliini masti tugi
 - Projekteeritud õhuliini mast
 - Tööst välja viidav õhuliin
 - Kinnistu piir

Töö nimetus: Keila-Jõgisoo võrgu ümberehitus		Objekti aadress: Kiisapõllu, Teeääre, Vainu, Kirimäe, Hansu, Sepa, Taga-Kopli, Sepa, 11117 Valingu-Jõgisoo tee, Aila küla, Saue vald; Oõbiku tee 16, Tammiku, Simmani, Oõbiku tee, Naeri, Nurme, Puiestee tee 1, Vahtralehe tee 1, Suurekivi tee 37a, Suurekivi tee 45, Farmi, Puiestee tee, Heki tee, Puiestee tee L1, Suurekivi tee, Vahtralehe tee, Alametsa // Keila-Tallinn 78,7-83,1 km, Valingu küla; Kiisa, Põllumäe, Kuremäe, Rumbergi, Alajaama tee 11, Alajaama tee 13, 11117 Valingu-Jõgisoo tee L1, Alajaama tee, 11 Tallinna ringtee, Tutermaa küla, Harku vald, Harju maakond	
Tellija Elektrilevi OÜ		Joonise nimetus: ELEKTRIKAABLITE ASENDIPLAAN (4/11)	
Kontrollis I. Milijavea	16.02.26	MTR nr. TEL003705	
Koostas I. Milijavea	16.02.26	Leht: 1/1	
Töö nr: PL25-055-10	Stadium: ES	Versioon: -	Joon. nr: EV-1-4
Möötkava: -		Faili nimi: PL2505510_ES_EL-4-01_EV-1-Asend V6.dwg	

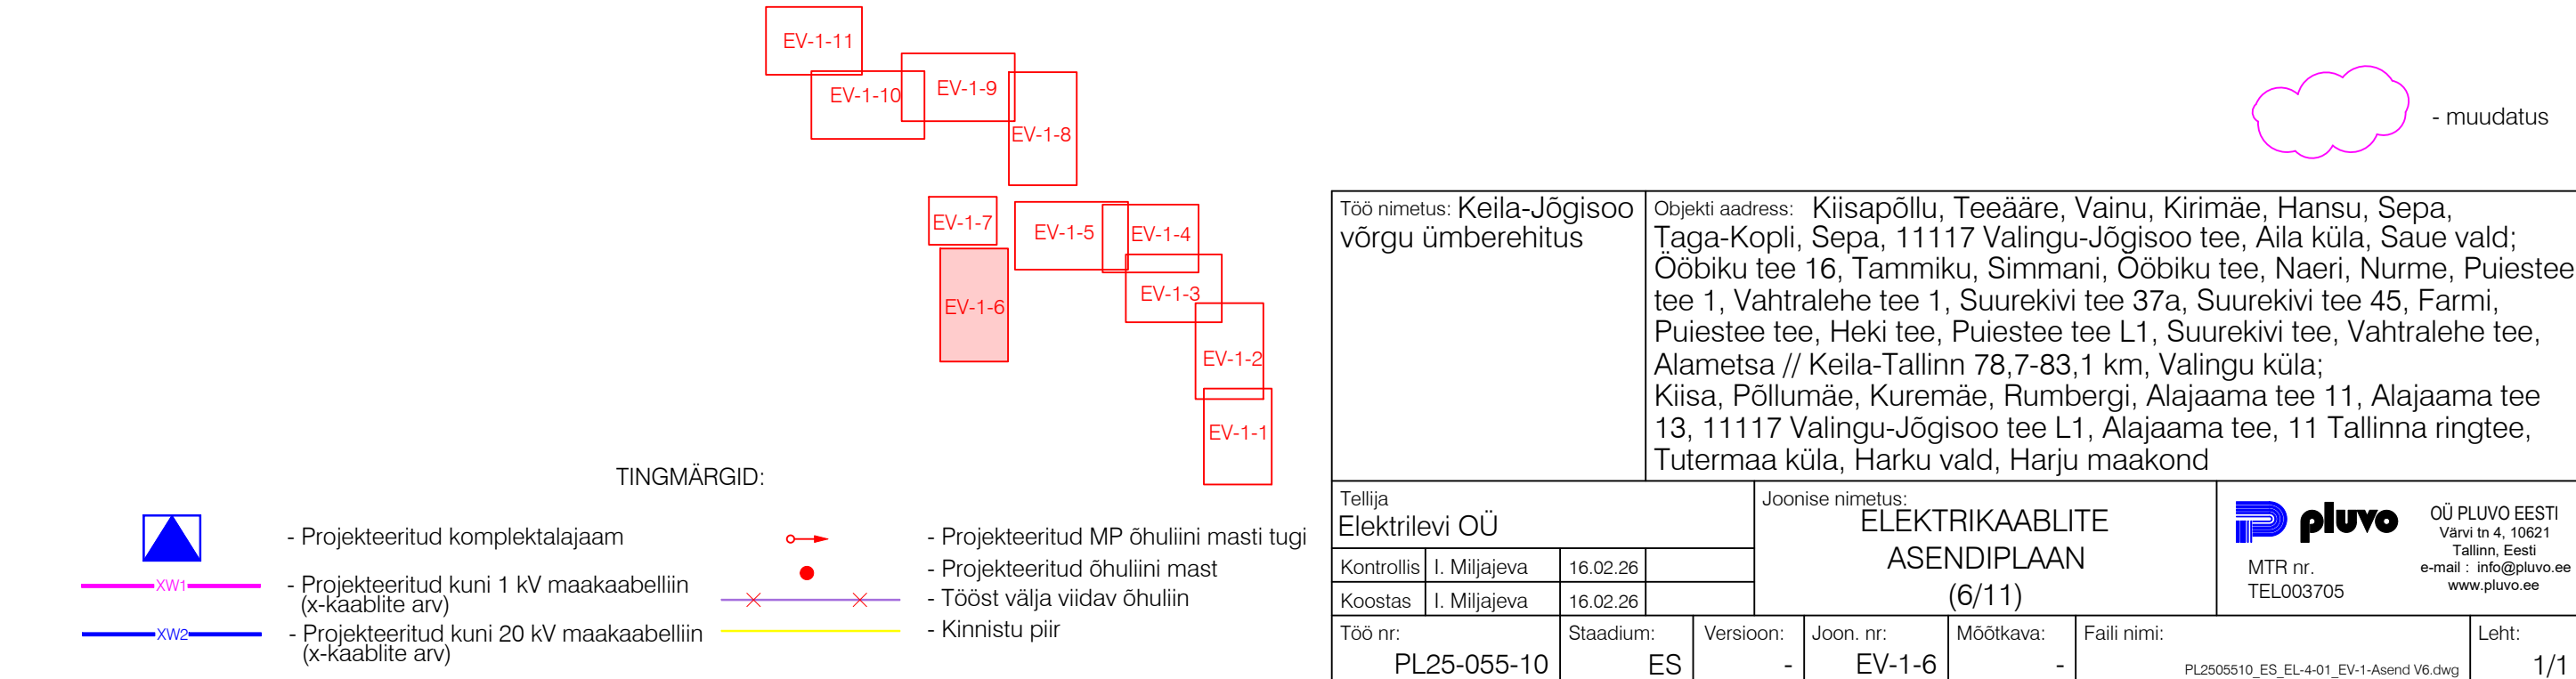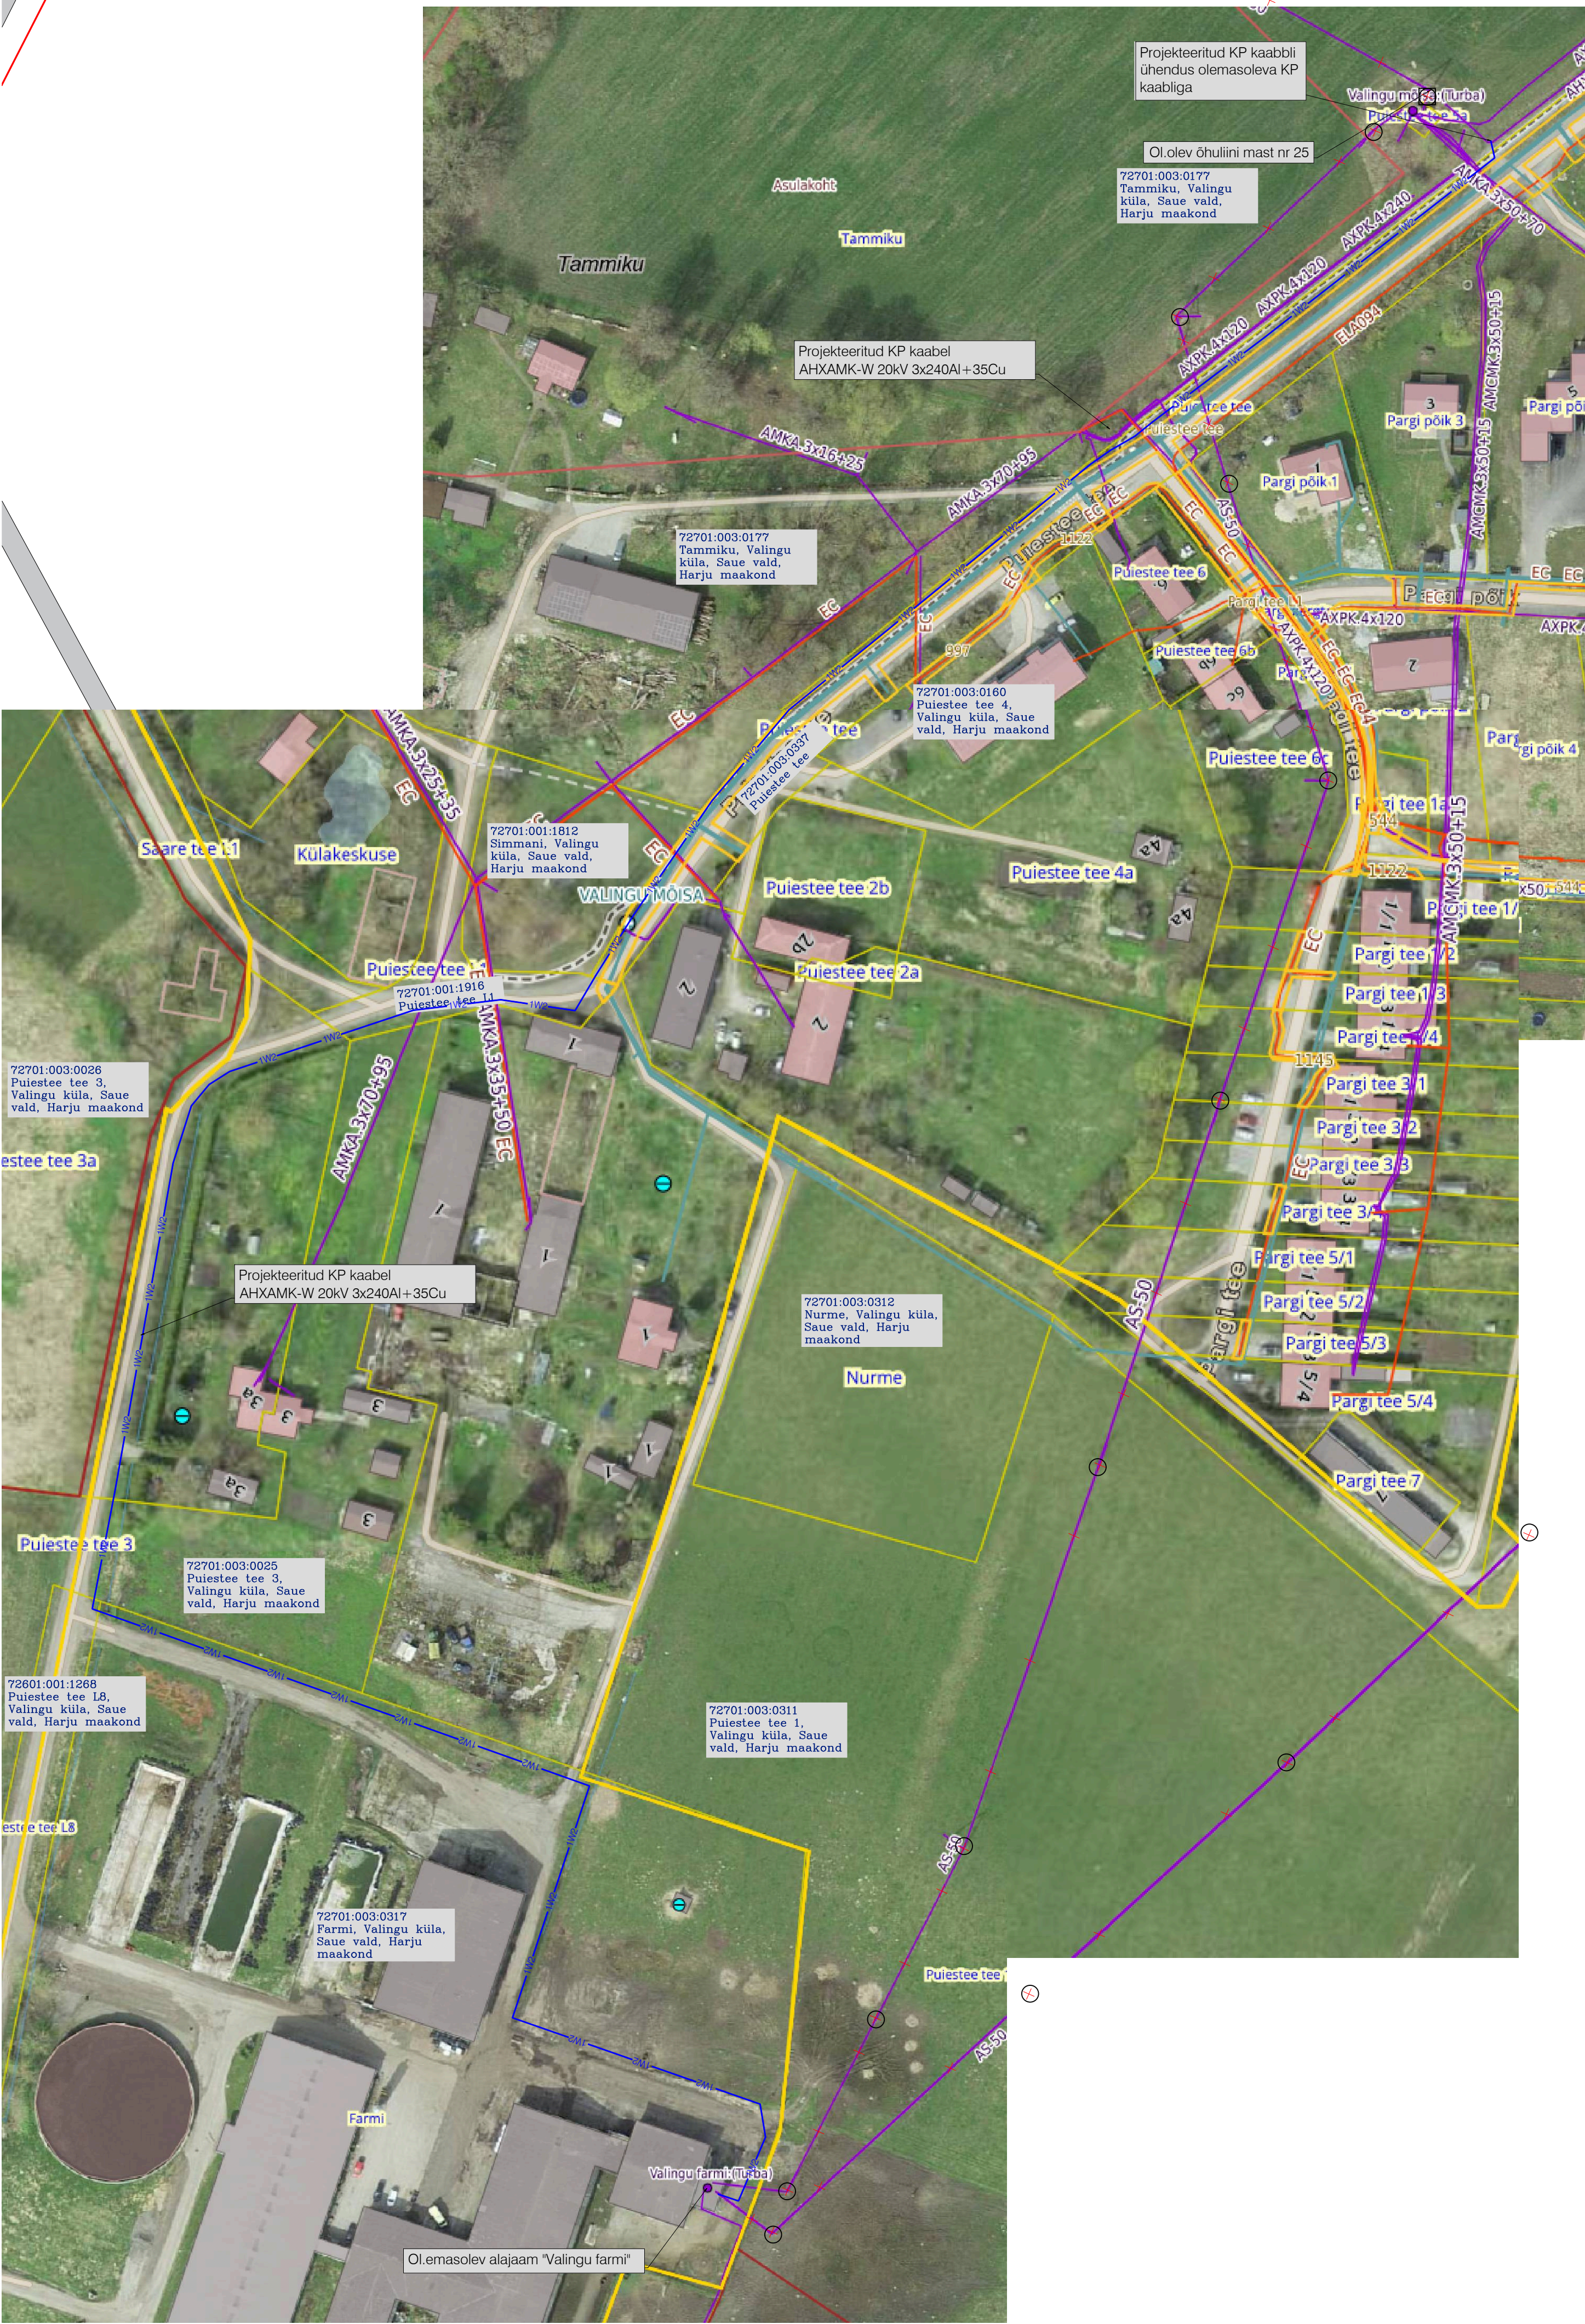

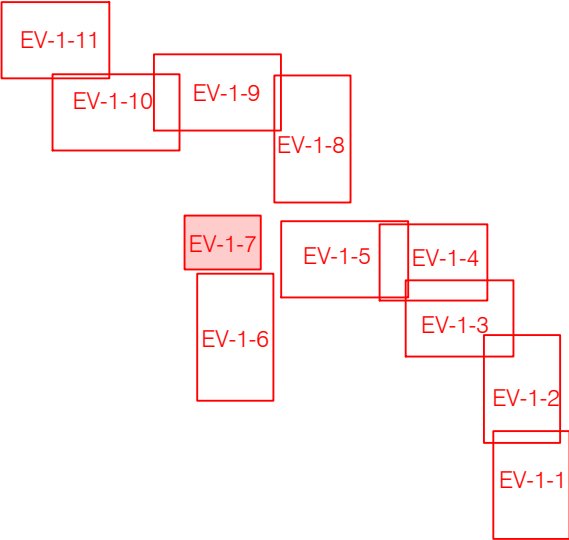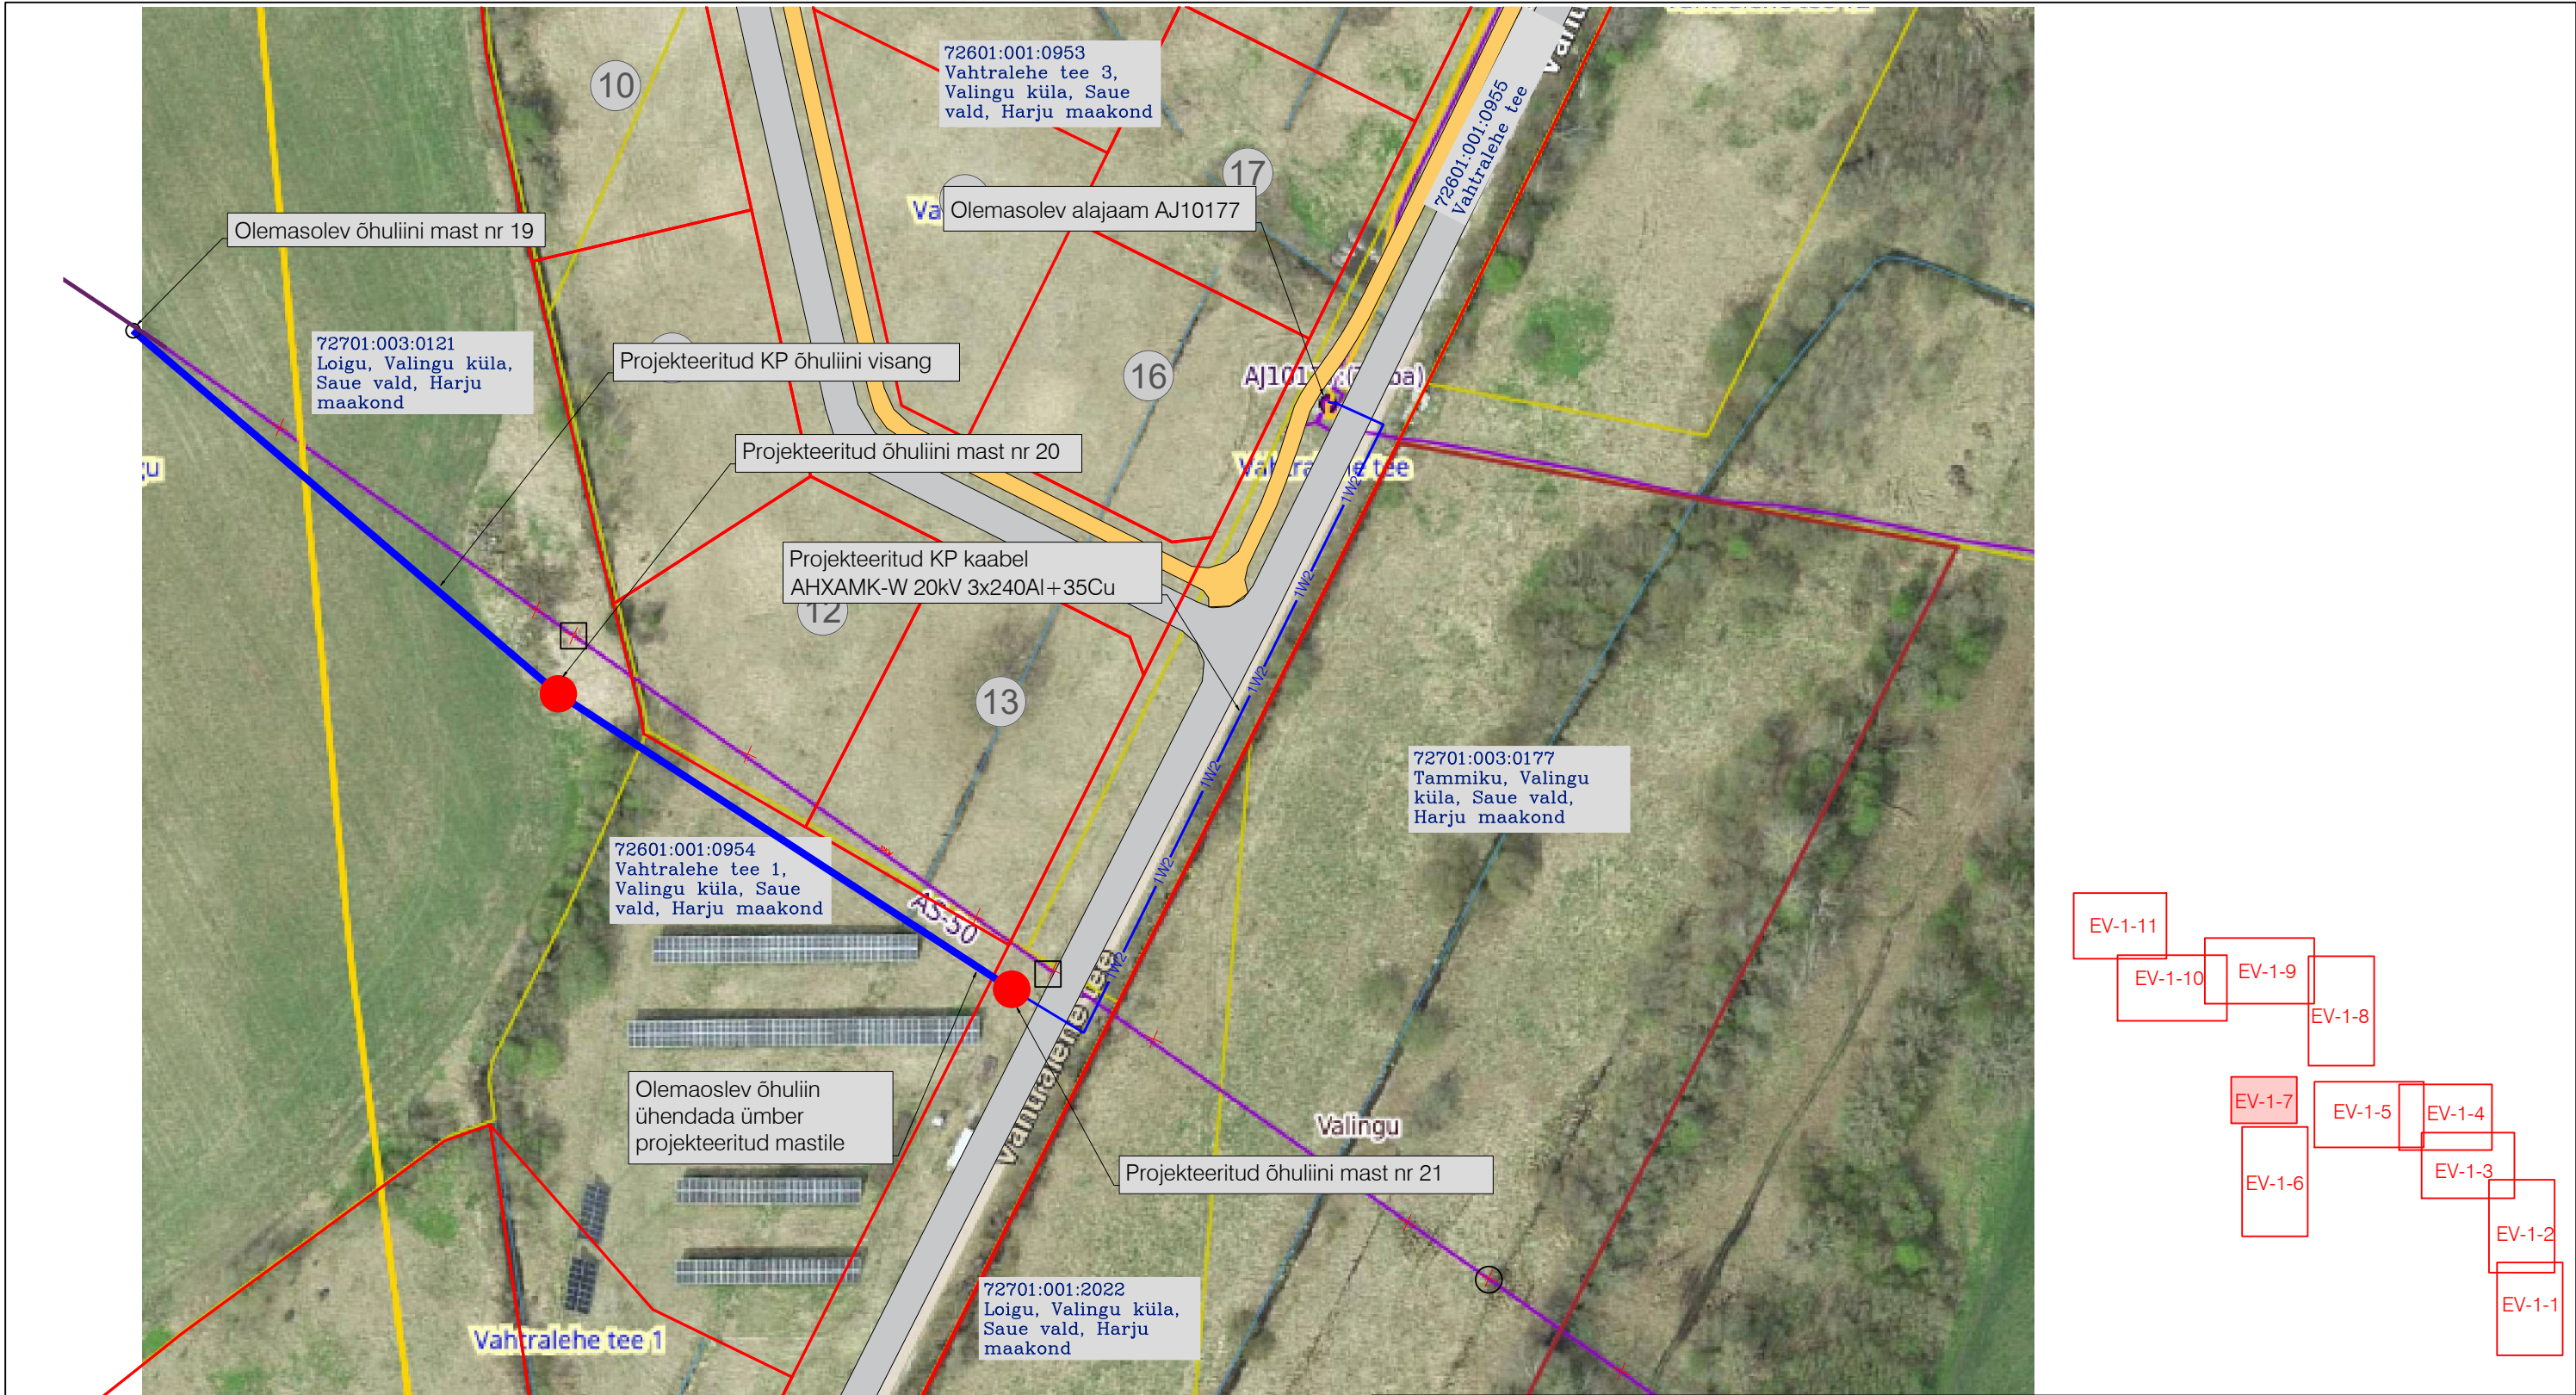

TINGMÄRGID

- PLANEERITUD KRUNDI PIIR
- PLANEERITUD KRUNDI PIIR
- PLANEERITUD JALGRATTA- JA JALGTEE

TINGMÄRGID:

- Projekteeritud komplektalajaam
- Projekteeritud kuni 1 kV maakaabelliin (x-kaablite arv)
- Projekteeritud kuni 20 kV maakaabelliin (x-kaablite arv)
- Projekteeritud MP õhuliini masti tugi
- Projekteeritud õhuliini mast
- Tööst välja viidav õhuliin
- Kinnistu piir
- Projekteeritud KP õhuliin

Töö nimetus: Keila-Jõgisoo võrgu ümberehitus

Objekti aadress: Kiisapõllu, Teeääre, Vainu, Kirimäe, Hansu, Sepa, Taga-Kopli, Sepa, 11117 Valingu-Jõgisoo tee, Aila küla, Saue vald; Ööbiku tee 16, Tammiku, Simmani, Ööbiku tee, Naeri, Nurme, Puiestee tee 1, Vahtralehe tee 1, Suurekivi tee 37a, Suurekivi tee 45, Farmi, Puiestee tee, Heki tee, Puiestee tee L1, Suurekivi tee, Vahtralehe tee, Alametsa // Keila-Tallinn 78,7-83,1 km, Valingu küla; Kiisa, Põllumäe, Kuremäe, Rumbergi, Alajaama tee 11, Alajaama tee 13, 11117 Valingu-Jõgisoo tee L1, Alajaama tee, 11 Tallinna ringtee, Tutermaa küla, Harku vald, Harju maakond

Tellija
Elektrilevi OÜ

Kontrollis I. Miljajeva 16.02.26
Koostas I. Miljajeva 16.02.26

Töö nr:
PL25-055-10

Staadium:
ES

Versioon:
-

Joon. nr:
EV-1-7

Möötkava:
-

Faili nimi:

PL2505510_ES_EL-4-01_EV-1-Asend V6.dwg


Leht:
1/1

Joonise nimetus:
ELEKTRIKAABLITE
ASENDIPLAAN
(7/11)

pluvo

MTR nr.
TEL003705

OÜ PLUVO EESTI
Värvi tn 4, 10621
Tallinn, Eesti
e-mail : info@pluvo.ee
www.pluvo.ee

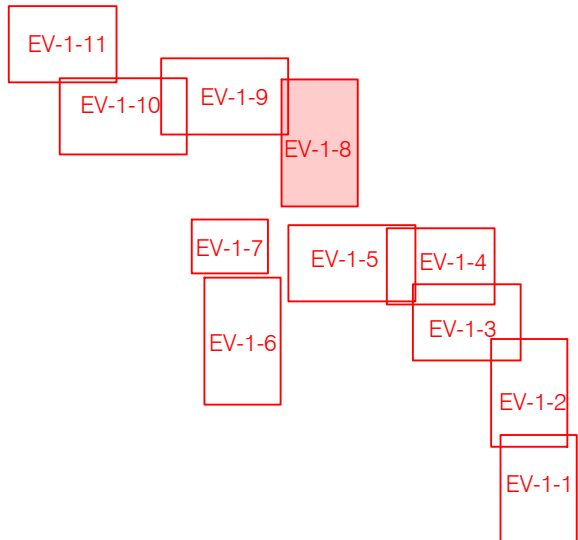

- Projekteeritud komplektalajaam
- Projekteeritud kuni 1 kV maakaabelliin (x-kaablite arv)
- Projekteeritud kuni 20 kV maakaabelliin (x-kaablite arv)


- Projekteeritud MP õhuliini masti tugi
- Projekteeritud õhuliini mast
- Tööst välja viidav õhuliin
- Kinnistu piir

Objekti address: Kiisapõllu, Teeäärre, Vainu, Kirimäe, Hansu, Sepa, Taga-Kopli, Sepa, 11117 Valingu-Jõgisoo tee, Aila küla, Saue vald; Õõbiku tee 16, Tammiku, Simmani, Õõbiku tee, Naeri, Nürme, Puistee tee 1, Vahtralehe tee 1, Suurekivi tee 37a, Suurekivi tee 45, Farmi, Puistee tee, Heki tee, Puistee tee L1, Suurekivi tee, Vahtralehe tee, Alametsa // Keila-Tallinn 78,7-83,1 km, Valingu küla; Kiisa, Põllumäe, Kuremäe, Rumbergi, Alajaama tee 11, Alajaama tee 13, 11117 Valingu-Jõgisoo tee L1, Alajaama tee, 11 Tallinna ringtee, Tutermaa küla, Harku vald, Harju maakond

Töö nr:	Staadium:	Versio:
PL 25 055 10	ES	


Joona:	Joona nr:	Mõõtkava:	Fa
	EV 1.8		

OÜ PLUVO EESTI
Värvi tn 4, 10621
Tallinn, Eesti
e-mail : info@pluvo.ee
www.pluvo.ee

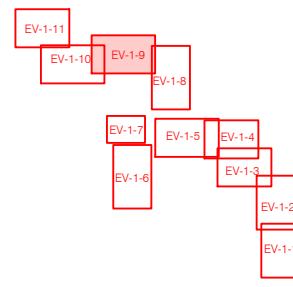


- TINGMÄRGID:
- Projekteeritud komplektalajaam
 - Projekteeritud kuni 1 kV maakaabellini (x-kaablite arv)
 - Projekteeritud kuni 20 kV maakaabellini (x-kaablite arv)
 - Projekteeritud liitumiskilp LK239676
 - Projekteeritud maanduspaiagaldis (potentsiaalitasandusrõngas)
 - Projekteeritud MP õhuline masti tugi
 - Projekteeritud õhuline mast
 - Tööst välja viidav õhuline
 - Kinnistu piir

Töö nimetus: Keila-Jõgisoo võrgu ümberehitus		Objekti address: Kiisapõllu, Teeääre, Vainu, Kirimäe, Hansu, Sepa, Taga-Kopli, Sepa, 11117 Valingu-Jõgisoo tee, Aila küla, Saue vald; Oobiku tee 16, Tammiku, Simmani, Oobiku tee, Naeri, Nürme, Puiestee tee 1, Vahtralehe tee 1, Suurekivi tee 37a, Suurekivi tee 45, Farmi, Puiestee tee, Heki tee, Puiestee tee L1, Suurekivi tee, Vahtralehe tee, Alametsa // Keila-Tallinn 78,7-83,1 km, Valingu küla; Kiisa, Põllumäe, Kuremäe, Rumbergi, Alajaama tee 11, Alajaama tee 13, 11117 Valingu-Jõgisoo tee L1, Alajaama tee, 11 Tallinna ringtee, Tutermaa küla, Harku vald, Harju maakond	
Tellijä	Elektrilevi OÜ	Joonise nimetus: ELEKTRIKAABLITE ASENDIPLAAN (9/11)	
Kontrollis	I. Milijajeva	16.02.26	
Koostas	I. Milijajeva	16.02.26	
Töö nr.	PL25-055-10	Staadium	ES
Version	-	Joon nr.	EV-1-9
Mõõtka	-	Faali nimi	
Leht:		1/1	

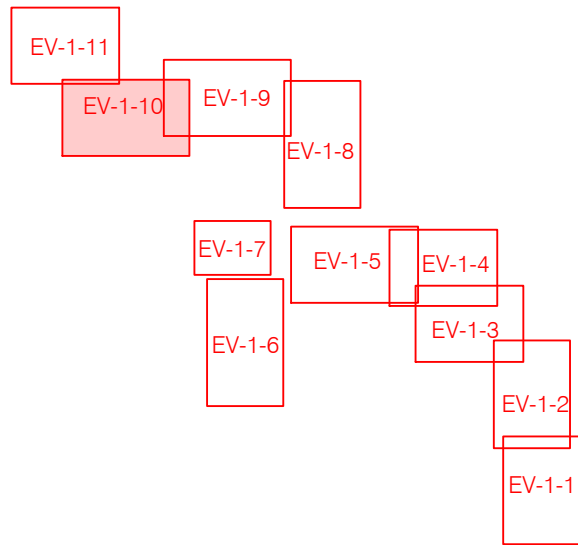

- TINGMÄRGID:
- Projekteeritud komplektalajaam
 - Projekteeritud kuni 1 kV maakaabelliin (x-kaablite arv)
 - Projekteeritud kuni 20 kV maakaabelliin (x-kaablite arv)
 - Projekteeritud liitumiskilp kordusmaandusega
 - Projekteeritud maanduspaigaldis (potentsiaalitasandusrõngas)
 - Projekteeritud MP õhuliini masti tugi
 - Projekteeritud õhuliini mast
 - Tööst välja viidav õhuliin
 - Kinnistu piir

Töö nimetus: Keila-Jõgisoo võrgu ümberehitus			Objekti aadress: Kiisapõllu, Teeääre, Vainu, Kirimäe, Hansu, Sepa, Taga-Kopli, Sepa, 11117 Valingu-Jõgisoo tee, Aila küla, Saue vald; Oõbiku tee 16, Tammiku, Simmani, Oõbiku tee, Naeri, Nurme, Puiestee tee 1, Vahtralehe tee 1, Suurekivi tee 37a, Suurekivi tee 45, Farmi, Puiestee tee, Heki tee, Puiestee tee L1, Suurekivi tee, Vahtralehe tee, Alametsa // Keila-Tallinn 78,7-83,1 km, Valingu küla; Kiisa, Põllumäe, Kuremäe, Rumbergi, Alajaama tee 11, Alajaama tee 13, 11117 Valingu-Jõgisoo tee L1, Alajaama tee, 11 Tallinna ringtee, Tutermäe küla, Harku vald, Harju maakond					
Tellija Elektrilevi OÜ			Joonise nimetus: ELEKTRIKAABLITE ASENDIPLAAN (10/11)			 OÜ PLUVU EESTI Varu tn 4, 10621 Tallinn, Eesti e-mail : info@pluvo.ee www.pluvo.ee		
Kontrollis I. Miljajeva			16.02.26			MTR nr. TEL003705		
Koostas I. Miljajeva			16.02.26					
Töö nr: PL25-055-10		Stadium: ES	Version: -	Joon. nr: EV-1-10	Möötkava: -	Faili nimi: PL2505510_ES_EL-4-01_EV-1-Asend V6.dwg		Leht: 1/1

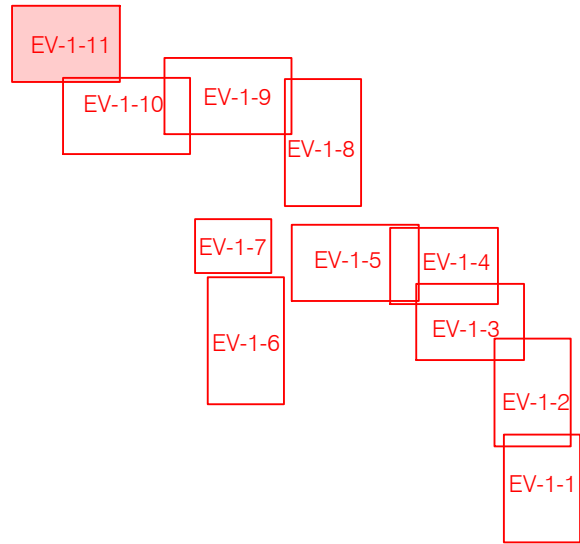

TINGMÄRGID:	
	- Projekteeritud komplektalajaam
	- Projekteeritud kuni 1 kV maakaabelliin (x-kaablite arv)
	- Projekteeritud kuni 20 kV maakaabelliin (x-kaablite arv)
	- Projekteeritud liitumiskilp kordusmaandusega
	- Projekteeritud maanduspaigaldis (potentsiaalitasandusõrõngas)
	- Projekteeritud MP õhuliini masti tugi
	- Projekteeritud õhuliini mast
	- Tööst välja viidav õhuliin
	- Kinnistu piir

Töö nimetus: Keila-Jõgisoo võrgu ümberehitus		Objekti aadress: Kiisapõllu, Teeääre, Vainu, Kirimäe, Hansu, Sepa, Taga-Kopli, Sepa, 11117 Valingu-Jõgisoo tee, Aila küla, Saue vald; Oõbiku tee 16, Tammiku, Simmani, Oõbiku tee, Naeri, Nurme, Puiestee tee 1, Vahtralehe tee 1, Suurekivi tee 37a, Suurekivi tee 45, Farmi, Puiestee tee, Heki tee, Puiestee tee L1, Suurekivi tee, Vahtralehe tee, Alametsa // Keila-Tallinn 78,7-83,1 km, Valingu küla; Kiisa, Põllumäe, Kuremäe, Rumbergi, Alajaama tee 11, Alajaama tee 13, 11117 Valingu-Jõgisoo tee L1, Alajaama tee, 11 Tallinna ringtee, Tutermäe küla, Harku vald, Harju maakond	
Tellija Elektrilevi OÜ		Joonise nimetus: ELEKTRIKAABLITE ASENDIPLAAN (1/11)	
Kontrollis I. Milijajeva	16.02.26	 OÜ PLUVU EESTI Varvi tn 4, 10621 Tallinn, Eesti e-mail : info@pluvo.ee www.pluvo.ee	
Koostas I. Milijajeva	16.02.26		
Töö nr: PL25-055-10	Staadium: ES	Versioon: -	Joon. nr: EV-1-11
Mõõtkava: -		Faili nimi: PL2505510_ES_EL-4-01_EV-1-Asend V6.dwg	
Leht: 1/1			