
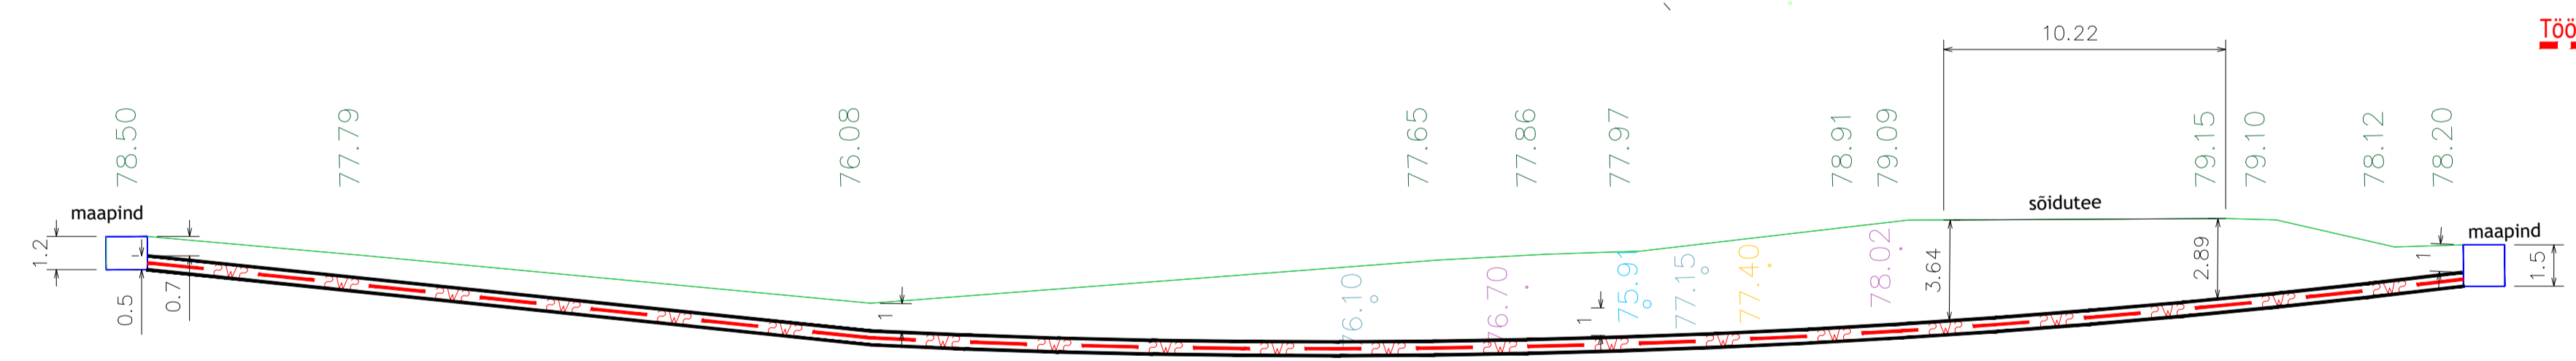


Profiil 3


5 Pärnu-Rakvere-Sõmeru tee T2 km 172,46

1:100

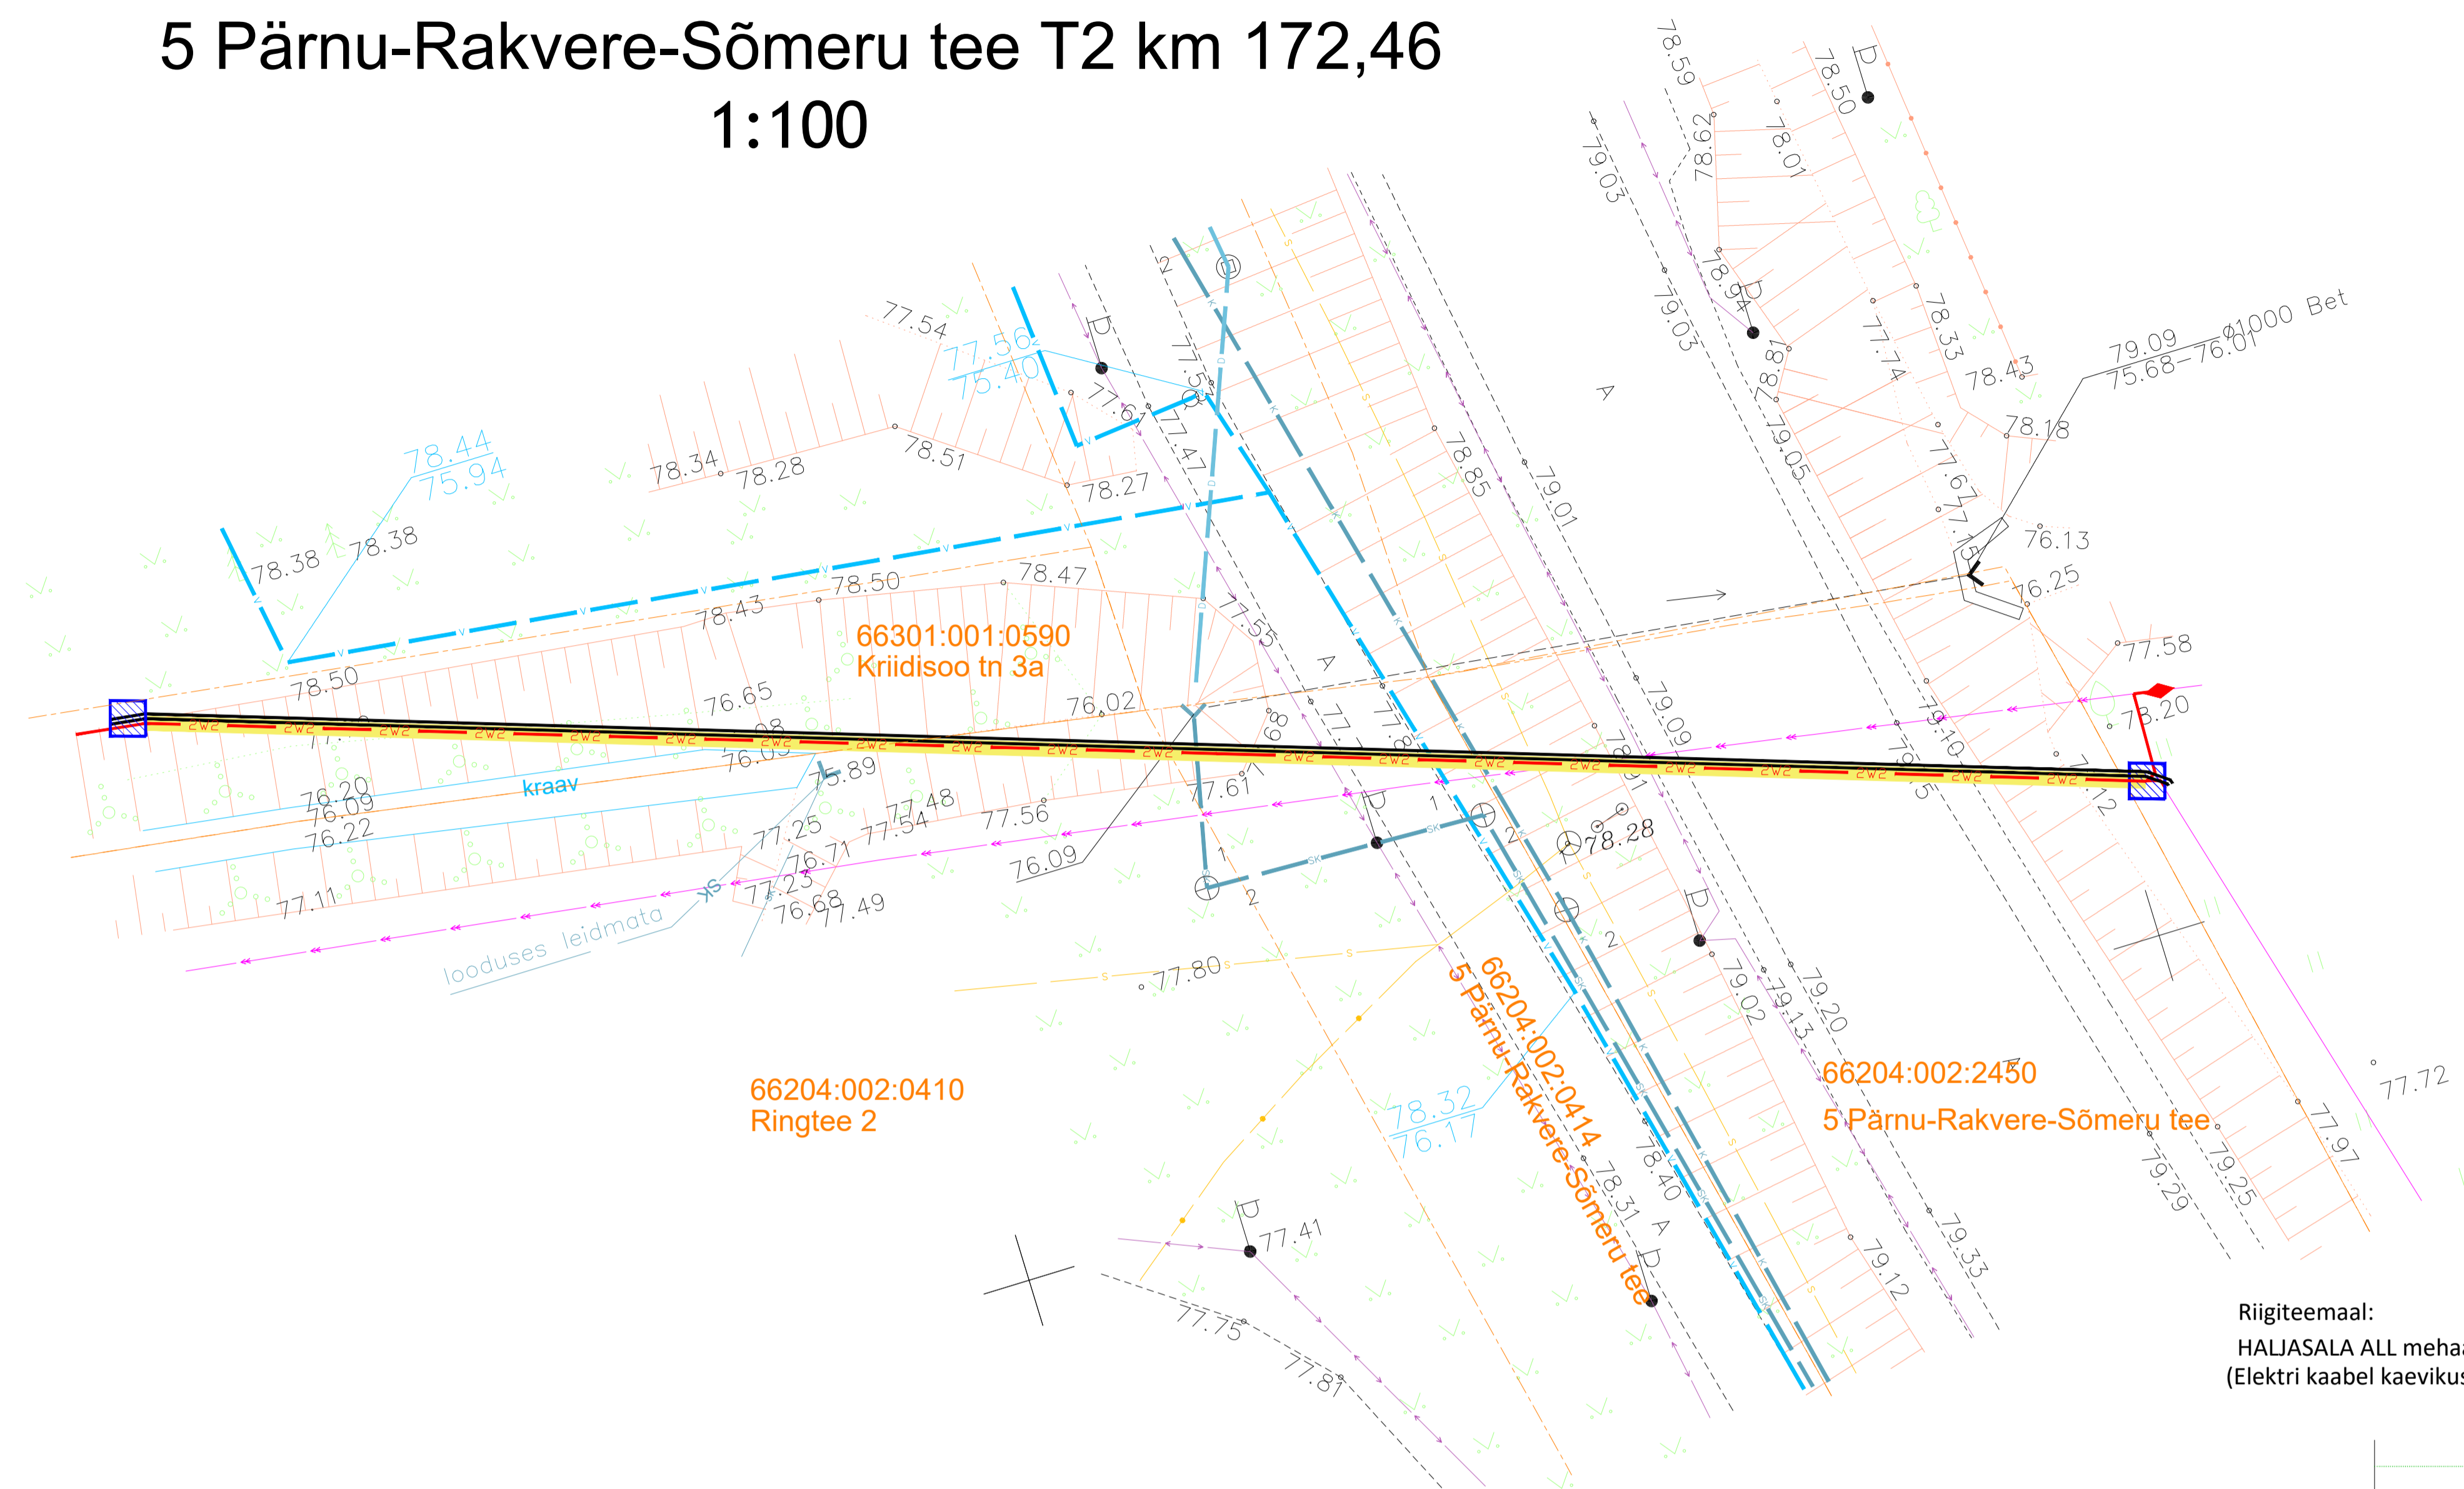


SKtrassi toru põhi 76.10
 TV trassi toru põhi 76.70
 Vtrassi toru põhi 75.91
 Ktrassi toru põhi 77.15
 Side trassi toru põhi 77.40
 TV trassi toru põhi 78.02

Riigiteemaal:
 HALJASALA ALL mehaaniline lahtine kaeve,
 (Elektri kaabel kaevikus ja torus).

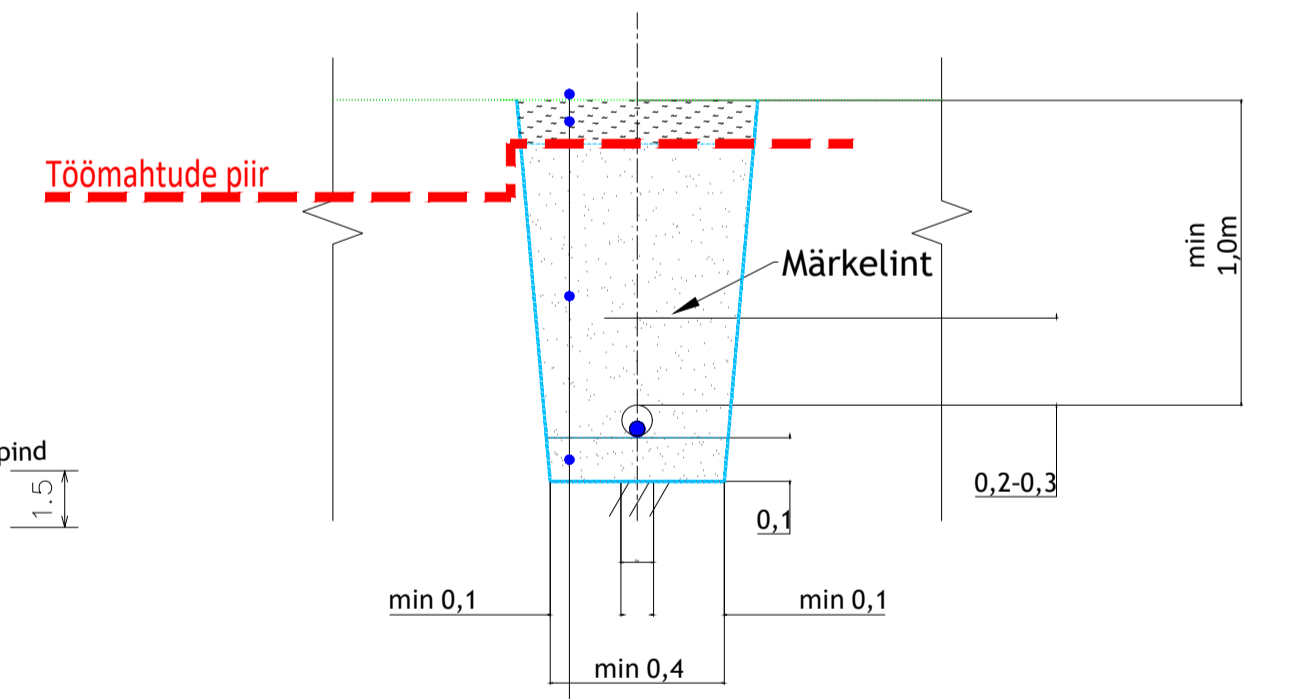

Muru (tee-ehitaja maht)
 Huumusmuld (tee-ehitaja maht)
 Kaeviku tagasitäide - tihendatud kivivaba kohalik pinnas
 Kaitsetoru 750N
 Toru alus - liiv 10 cm (kivises pinnases)

Muudatuse nr	Kaupäev	Projekteerija	Vastutav spetsialist	Selgitus
Projekteerija		Töö nimetus	Töö tellija	
 OÜ KESKKONNAPROJEKT A: Ringtee 12, 51013 Tartu T: +372 7305 060 E: info@keskkonnaprojekt.ee MTR reg nr EP10769210-0001		Tõrma arendusala liitumine	ENEFIT CONNECT OÜ	
		Joonise nimetus	Töö väljaandmise aeg	
Projekti juht		Objekti aadress	Projekti staadium	
Ilja Galkin		Tõrma küla, Rakvere vald, Lääne-Viru maakond	TP	LR5380
Projekteeris			Mööskava	Joonise number
Ilja Galkin			1:500	EL-4-08