


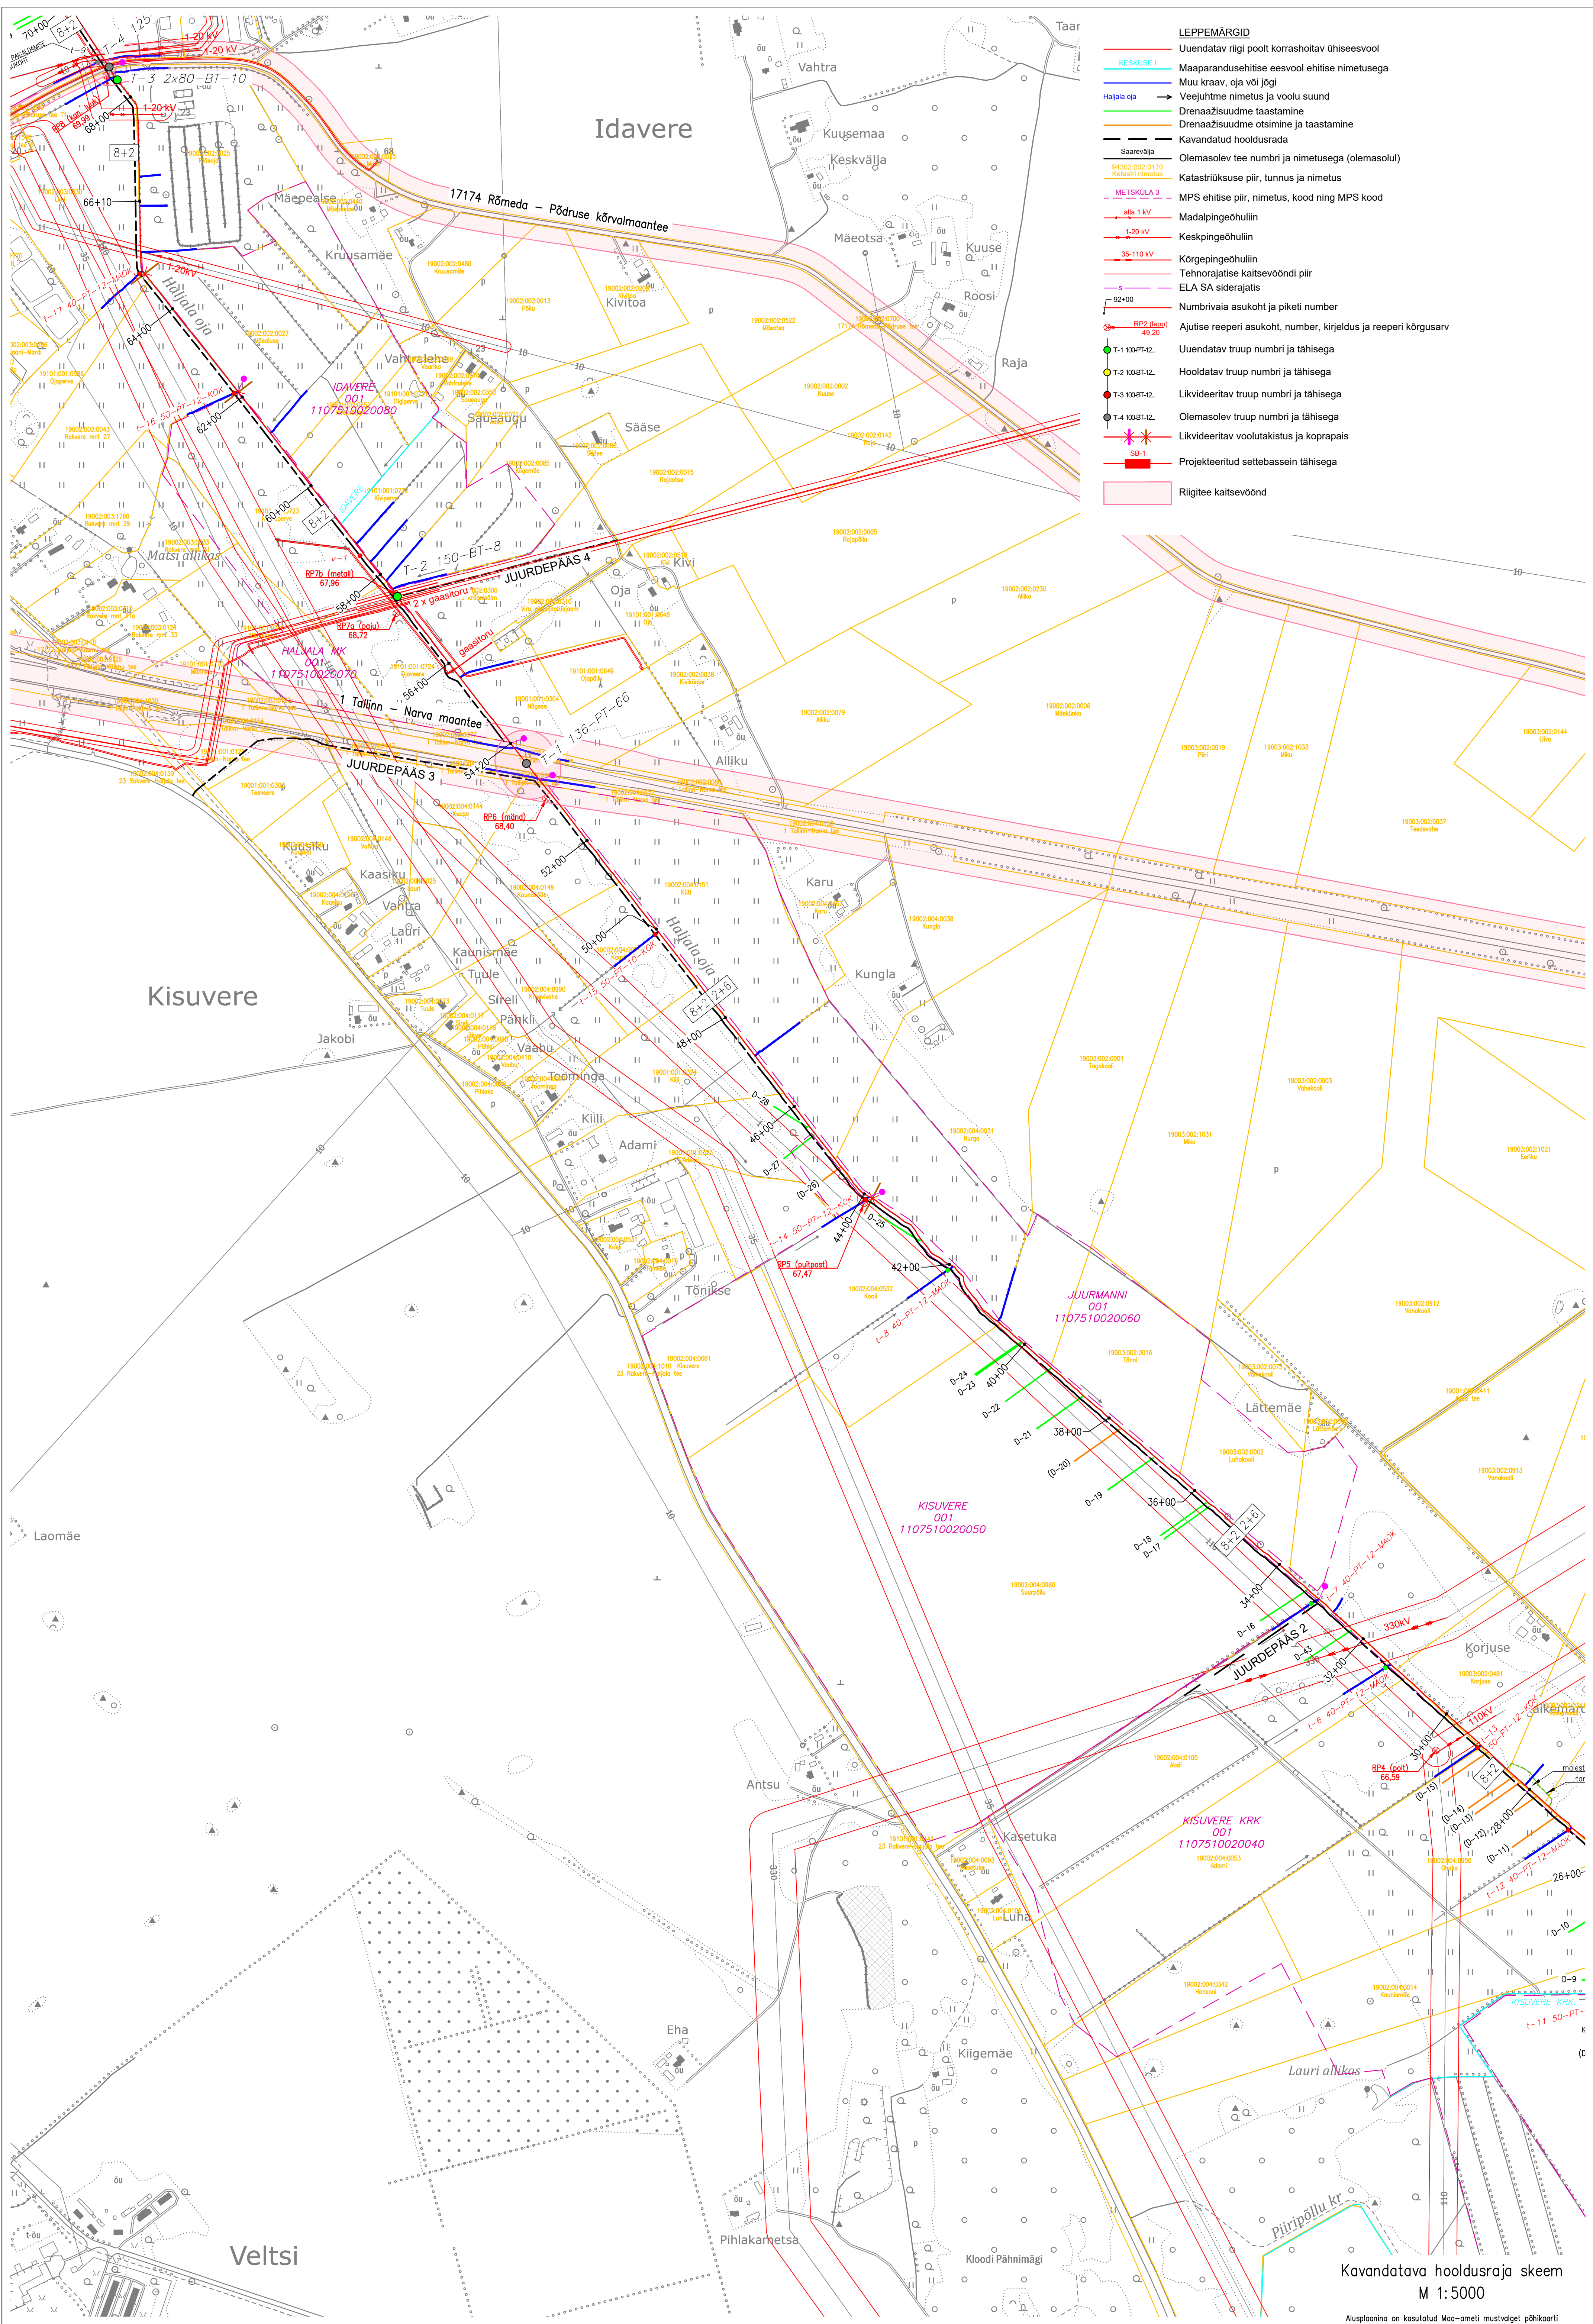

- LEPPEMÄRGID**
- Uuendatav riigi poolt korraldatav ühiseesvool
 - Maaparanduseltise eesvool ehitise nimetusega
 - Muu kraav, oja või jõgi
 - Hajajala oja
 - Drenaažisoodme taastamine
 - Drenaažisoodme otsimine ja taastamine
 - Kavandatud hooldusrada
 - Saarevälja
 - Katastrüksuse piir, tunnus ja nimetus
 - METSÜLA 3
 - Madalpingeühiliin
 - Keskpingeühiliin
 - Kõrgepingeühiliin
 - Tehnorajatis kaitsevööndi piir
 - ELA SA siderajatis
 - Numbrivaia asukoht ja piketi number
 - Ajutise reeperi asukoht, number, kirjeldus ja reeperi kõrgusarv
 - Uuendatav trupp numbr ja tähisega
 - Hooldatav trupp numbr ja tähisega
 - Likvideeritav trupp numbr ja tähisega
 - Olemasolev trupp numbr ja tähisega
 - Likvideeritav voolutakistus ja koprapais
 - Projekteeritud setebassein tähisega
 - Riigitee kaitsevöönd

Kavandatava hooldusraja skeem
M 1:5000

Alusplaanina on kasutatud Maa-ameti mustvalget põhikaarti