



OJAÄÄRSE UUS TORUSILD
LÕIGE 1-1
LÕIGE PIKI TEE TELGE
M 1:50

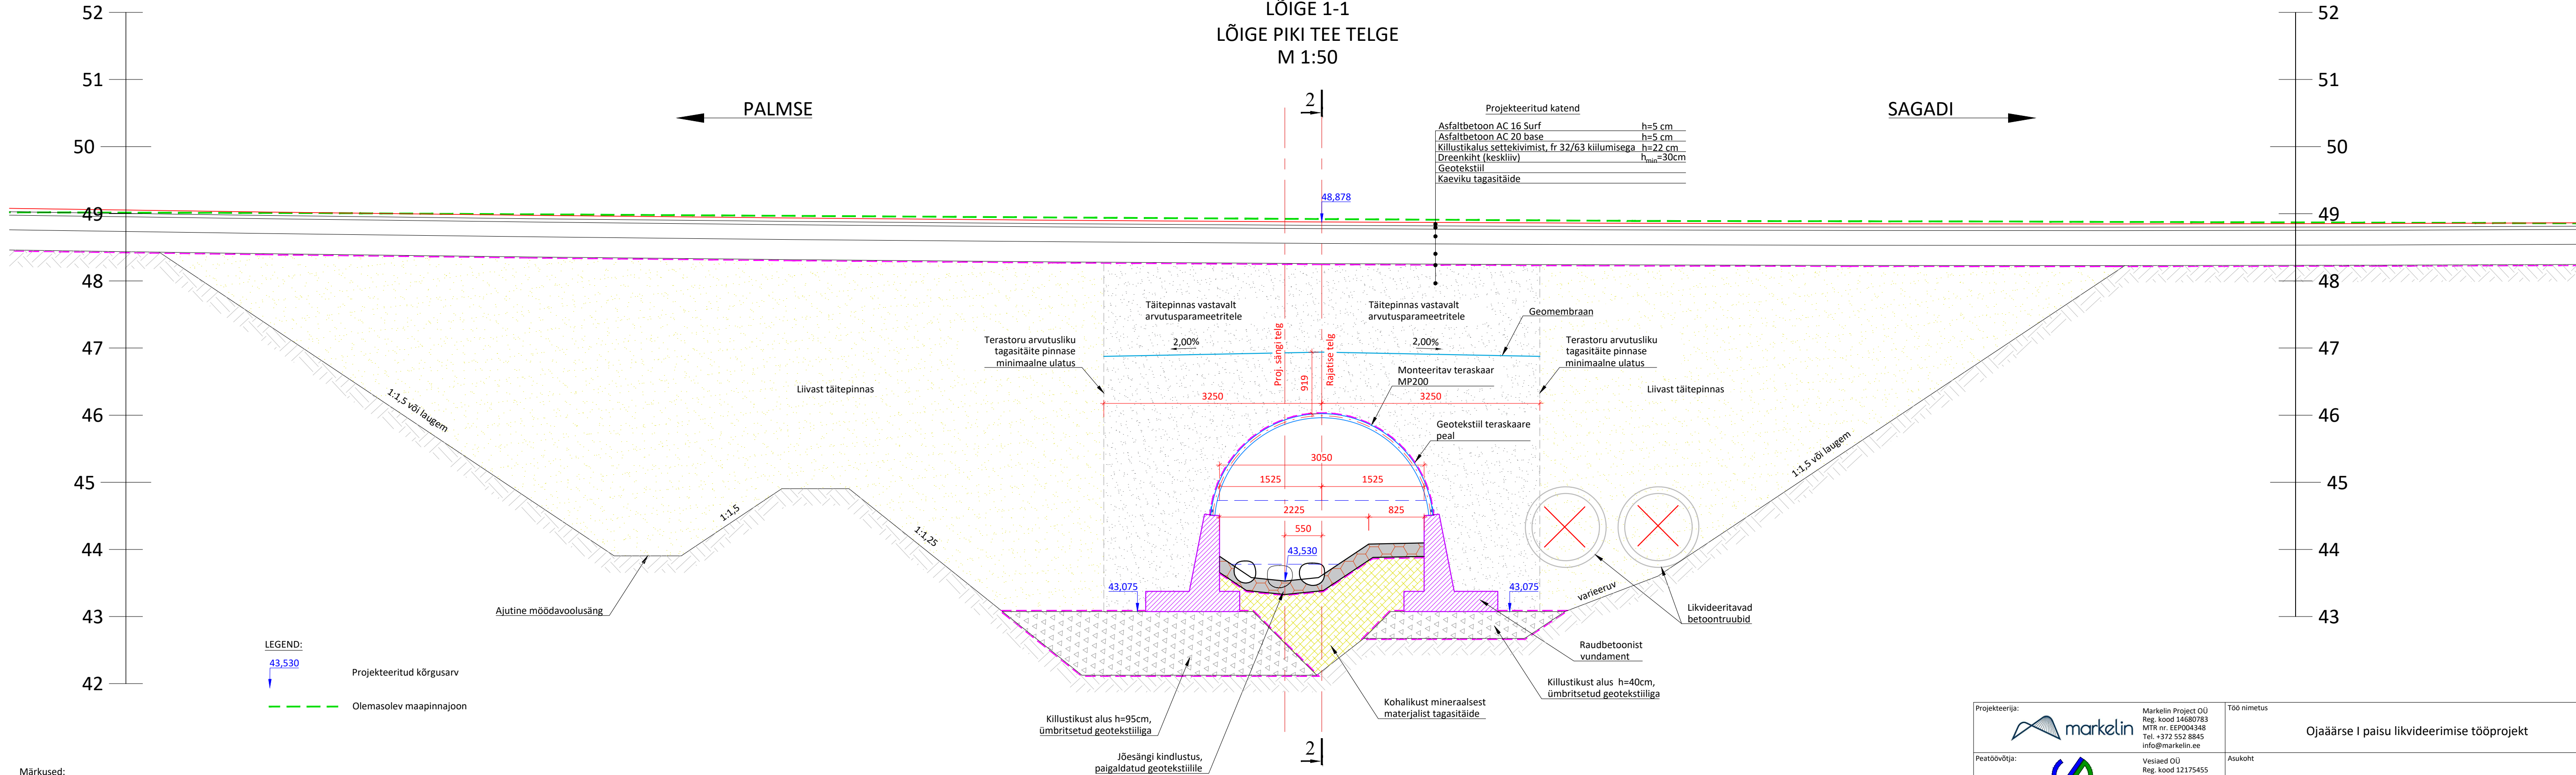

- Märkused:
- Kõrgused meetrites, mõõdud millimeetrites.
 - Lõige on teostatud piki tee telge.
 - Geoloogiline info vastavalt geotehnilisele uuringule (Pinnaseuuringud OÜ töö nr 2025-04-01).
 - Kilustikaluste paksus on määratud vastavalt külmumissügavuse paksusele. Aluspõhja (kaljupinnase) paljandumisel rajada kilustikalus vastavalt õhem, kuid minimaalselt 20 cm.

Projekteerija:  Markelin Project OÜ Reg. kood 14680783 MTR nr. EEP004348 Tel. +372 552 8845 info@markelin.ee	Töö nimetus Ojaäärse I paisu likvideerimise tööprojekt		
Peatöövõtja:  Vesiaed OÜ Reg. kood 12175455 MTR nr EEP001374 peeter.napp@vesiaed.ee	Asukoht 17182 Palmse-Sagadi tee km 0,275 Võsupere küla, Haljala vald, Lääne-Viru maakond		
Tellija: RIIGIMETSA MAJANDAMISE KESKUS		Joonise nimetus TORUSILLA RISTLÕIGE LÕIGE 1-1	Mõõtkaava M 1:50
Insener / Engineer: Vaidkonnajuht / Discipline manager: Projekti juht / Project manager: Fail / Kuupäev:	Martti Kelindeman Martti Kelindeman Peeter Napp P25003_TP_TS-5-001_Yldjoonised.dwg / 28.11.2025	Töö nr P25003	Staadium TP
		Kõide; eriosa TS	Joonise nr 6-101