


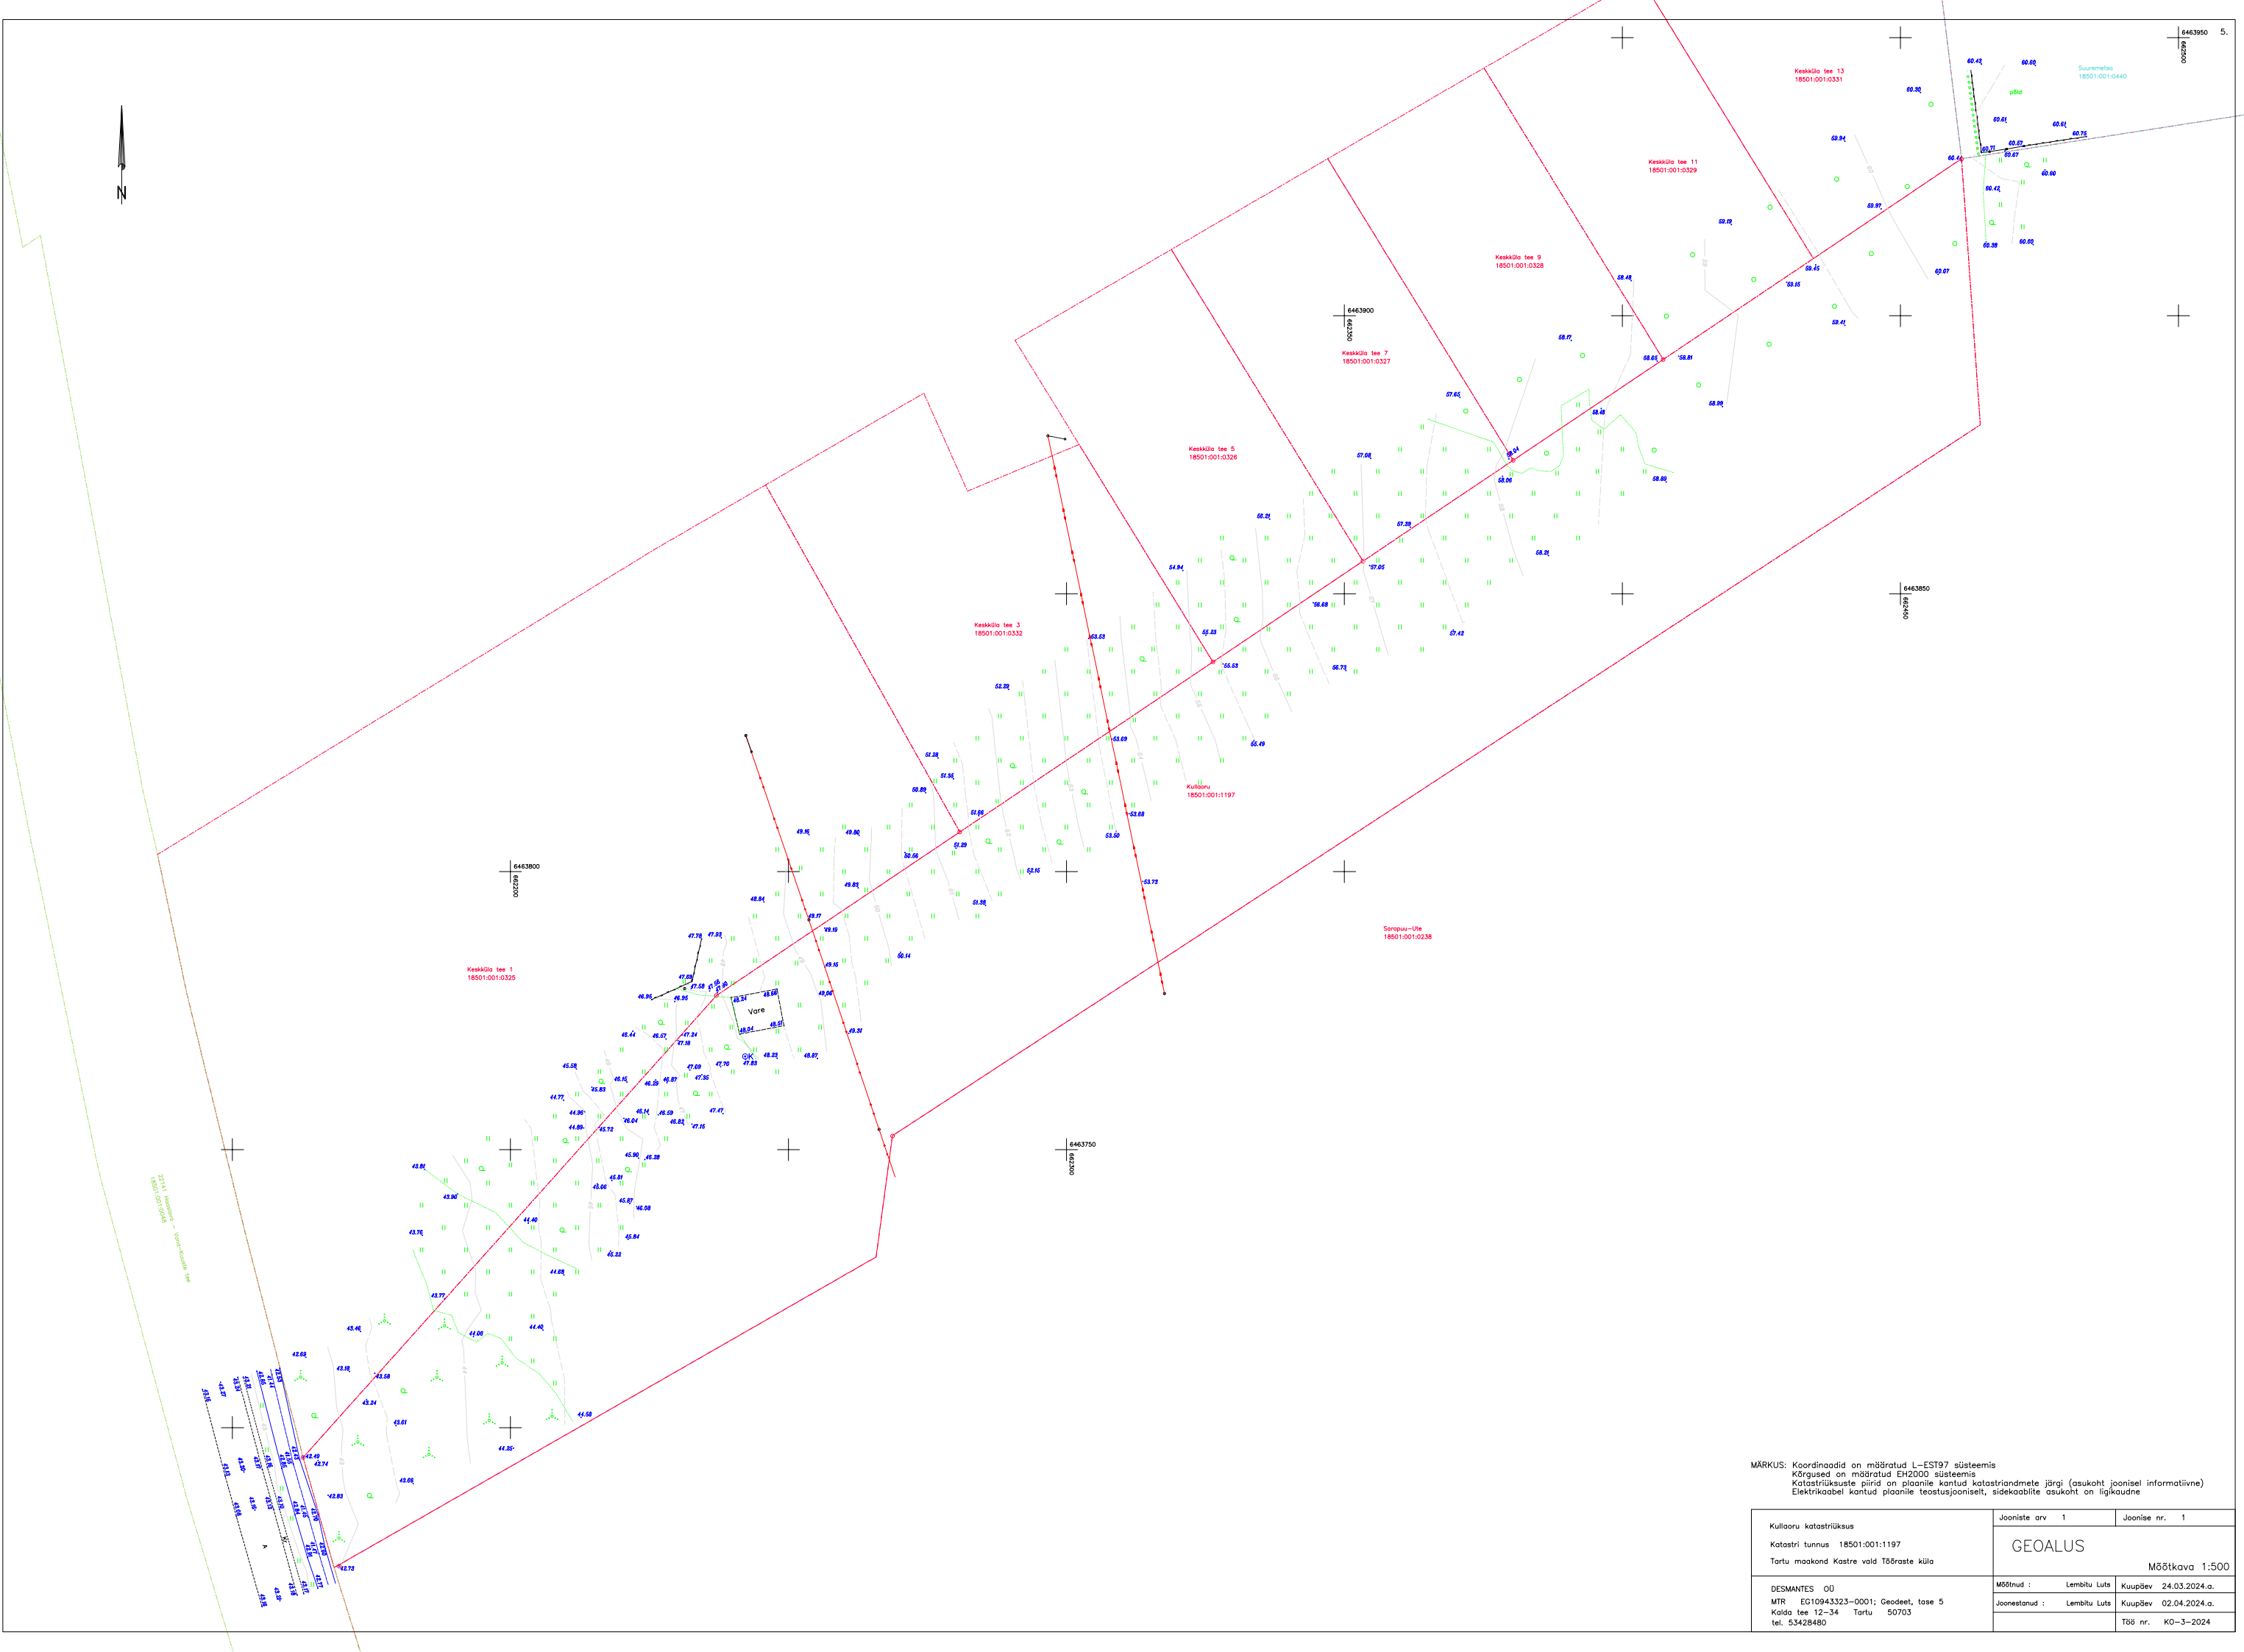

MÄRKUS: Koordinaadid on mõõratud L-EST97 süsteemis
Kõrgused on mõõratud EH2000 süsteemis
Katastriüksuste piirid on plaanile kantud katastrandmete järgi (asukoht joonisel informatiivne)
Elektrikaabel kantud plaanile teostusjooniselt, sidekaablit asukoht on ligikaudne

Kullaoru katastriüksus	Jooniste arv	1	Joonise nr.	1
Katastri tunnus 18501:001:1197	GEOALUS			
Tartu maakond Kastre vald Tõdraste küla	Mõõtkava 1:500			
DESMANTES OÜ	Mõõtnud :	Lembitu Luts	Kuupäev	24.03.2024.a.
MTR E010943323-0001; Geodeet, tase 5	Joonestanud :	Lembitu Luts	Kuupäev	02.04.2024.a.
Kalda tee 12-34 Tartu 50703				Töö nr. KO-3-2024
tel. 53428480				