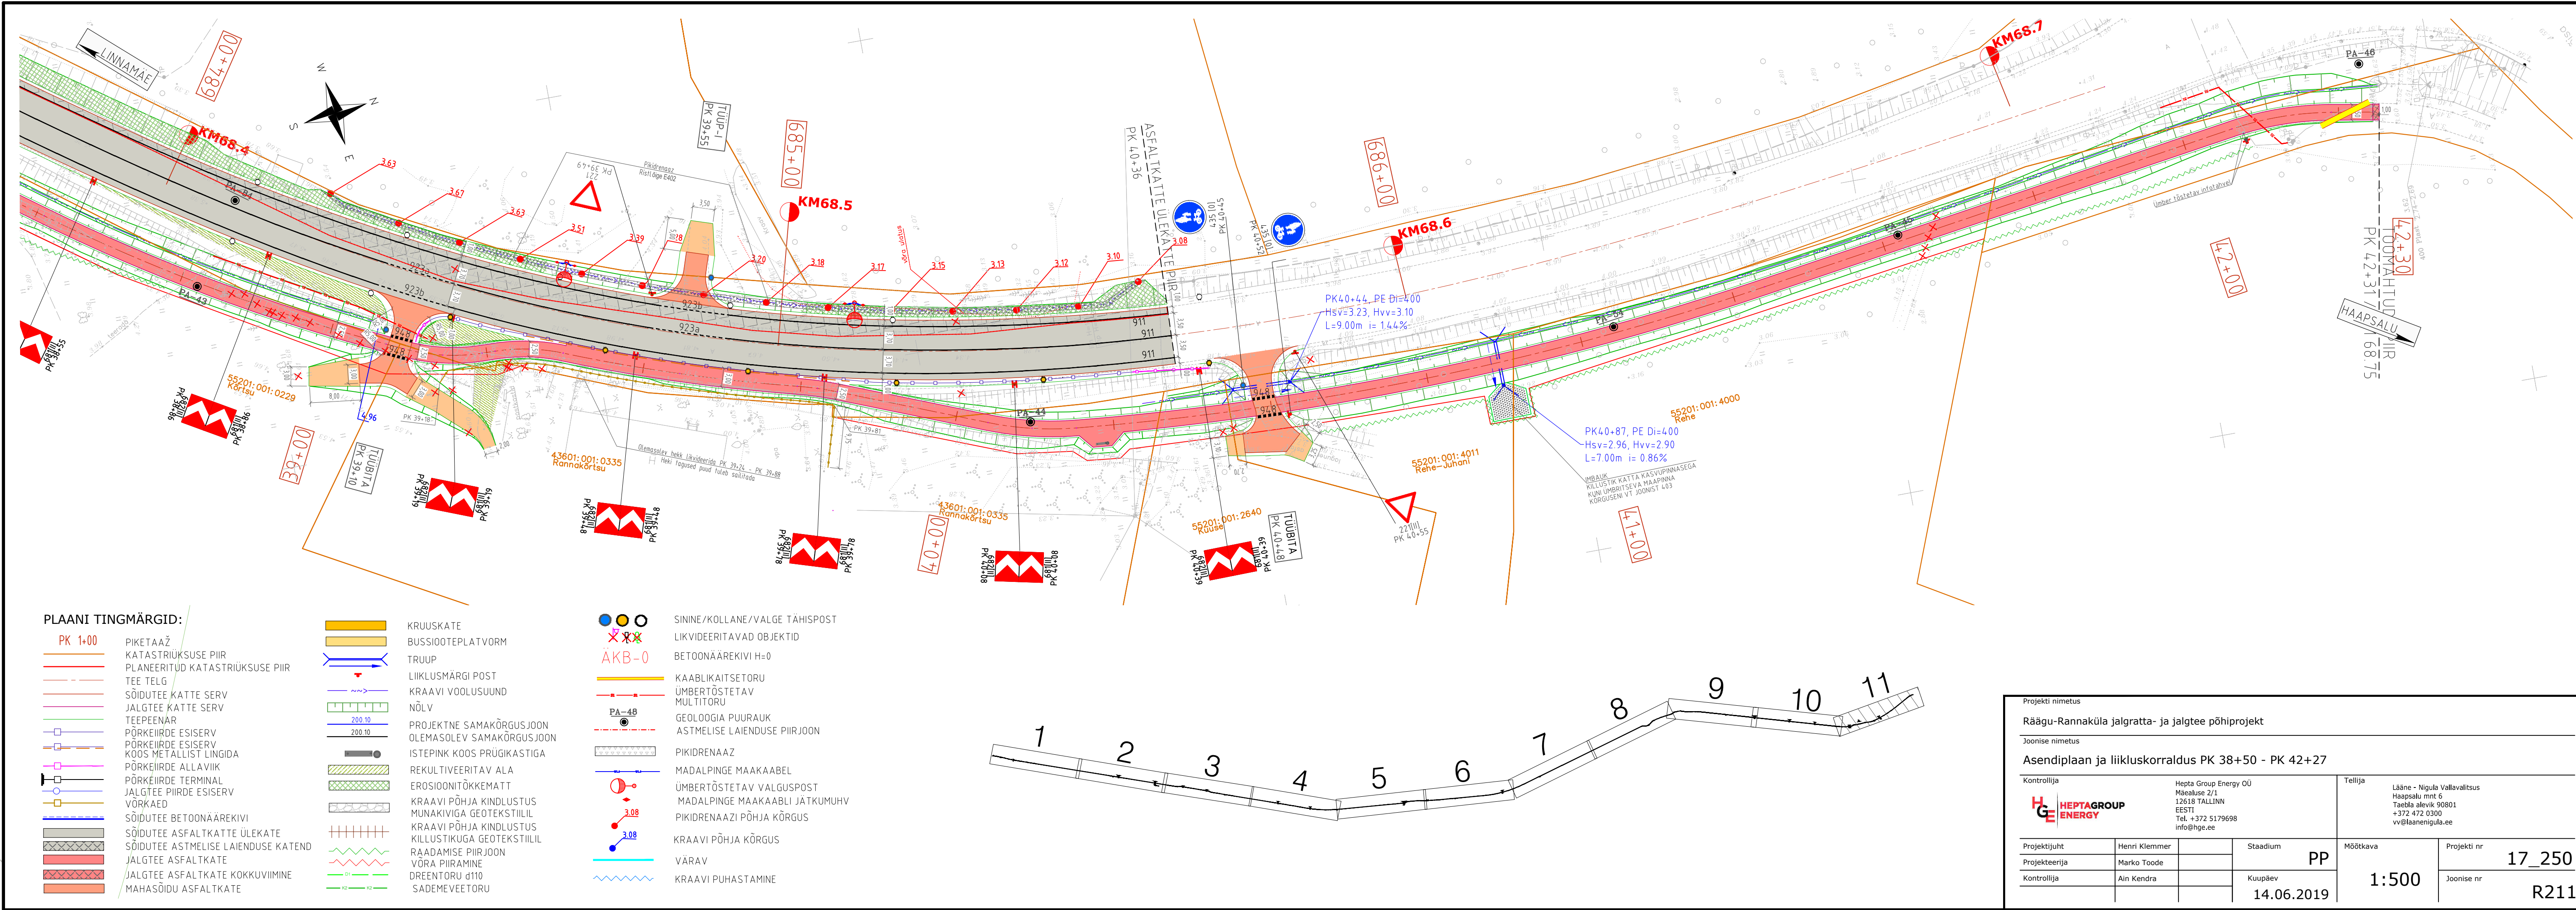


PLAANI TINGMÄRGID:

- PK 1+00

PIKETAÄZ

---

KATASTRÜKSUSE PIIR

---

PLANEERITUD KATASTRÜKSUSE PIIR

---

TEE TELG

---

SÕIDUTEE KATTE SERV

---

JALGTEE KATTE SERV

---

TEEPEENAR

---

PÕRKEIIRDE ESISERV

---

PÕRKEIIRDE ESISERV KOOS METALLIST LINGIDA

---

PÕRKEIIRDE ALLAVIHK

---

PÕRKEIIRDE TERMINAL

---

JALGTEE PIIRDE ESISERV

---

VÕRKAED

---

SÕIDUTEE BETOONÄAREKIVI

---

SÕIDUTEE ASFALTKATTE ÜLEKATE

---

SÕIDUTEE ASTMELISE LAIENDUSE KATEND

---

JALGTEE ASFALTKATE

---

JALGTEE ASFALTKATE KOKKUVIIMINE

---

MAHASÕIDU ASFALTKATE
- KRUUSKATE

---

BUSSIDOOPELATVORM

---

TRUUP

---

LIIKLUSMÄRGI POST

---

KRAAVI VÕOLUSUUND

---

NÕLV

---

PROJEKTNE SAMAKÕRGUSJON

---

OLEMASOLEV SAMAKÕRGUSJON

---

ISTEPINK KOOS PRÜGIKASTIGA

---

REKULTIVEERITAV ALA

---

EROSIOONITÕKKEMATT

---

KRAAVI PÕHJA KINDLUSTUS

---

MUNAKIVIGA GEOTEKSTIILIL

---

KRAAVI PÕHJA KINDLUSTUS

---

KILLUSTIKUGA GEOTEKSTIILIL

---

RAADAMISE PIIRJON

---

VÕRA PIIRAMINE

---

DREENTORU #110

---

SADEMEVEETORU
- SININE/KOLLANE/VALGE TÄHISPOST

---

LIKVIDEERITAVAD OBJEKTIID

---

BETOONÄAREKIVI H=0

---

KAABLIKAITSETORU

---

ÜMBERTÕSTETAV MULTITORU

---

GEOLOOGIA PUURAUK

---

ASTMELISE LAIENDUSE PIIRJON

---

PIKIDRENAAZ

---

MADALPINGE MAKAABEL

---

ÜMBERTÕSTETAV VALGUSPOST

---

MADALPINGE MAKAABLI JÄTKUMUHV

---

PIKIDRENAAZI PÕHJA KÕRGUS

---

KRAAVI PÕHJA KÕRGUS

---

VÄRAV

---

KRAAVI PUHASTAMINE