

ASENDIPLAAN
M 1 : 100 000




* - 1 : 100 000 mõõtkava on kasutatud piirkonnast parema ülevaate andmiseks (1 : 50 000 kaardileht nr 5142)

- 1 Mäeeraldise piir, piiripunkt ja piiripunkti number
- 1' Mäeeraldise teenindusmaa piir ja piiripunkt
- Aktiivse tarbevaru piir (Ta)
- Proгноosvarupiir (P)
- Kõrval asuva mäeeraldise piir
- Kõrval asuva mäeeraldise teenindusmaa piir
- Maardla piir asendiplaanil
- 30101:005:0099 Kruusakarjäär 2 Katastriüksuse nimi, piir ja tunnus
- Geoloogilise läbilõike joon
- Maapinna samakõrgusjoon, m
- Lamami samakõrgusjoon, m
- III kategooria kaitsealuse liigi
- Vicia cassubica (hiirehernes, püstine) kasvukoht
- Nõlvaterviku asukoht (vastavalt nõlva kõrgusele ja nõlvusele, vt lõiked)

Märkused:

- Koordinaadid L-Est 97 süsteemis, kõrgused Balti 77 süsteemis.
- Lähtekoordinaadid ja kõrgus: Trimbe VRS Now püsijaamade võrk
- Mõõdistas OÜ Inseneribüroo STEIGER (666 MA) 08.12.2016. Kasutatud on Inseneribüroo STEIGER OÜ määrdõde plaani seisuga 08.12.2016
- Asendiplaan: Maa-ameti X-GIS kaardirakendus
- Plokkide 5, 7, 21 ja 22 lamam on absoluutkõrgusel 40 m
- Plokkide 6 ja 5 vahepiir on absoluutkõrgusel 40 m
- Kasutatud tarkvara: Bentley PowerCivil for Baltics V8i (litsents: 70000661800020).

Objekti nimetus ja aadress Lagenõmme II kruusakarjäär Saare maakond, Saaremaa vald		Joonise sisu Mäeeraldise plaan	
Loa omanik Saare Ere AS Pihtla tee 28, 93815 Kuressaare info@saareerek.ee	<i>/ allkirjastatud digitaalselt /</i> <i>(esindaja nimi ja allkiri)</i>		Joonis nr 1
			Mõõtkaava 1 : 1
 OÜ Inseneribüroo STEIGER Männiku tee 104, 11216 Tallinn +372 668 1011, info@steiger.ee	Koostas Erki Vaguri	Kuupäev 05.03.	
	Kinnitas Meelis Peetris	Töö nr 18/211	

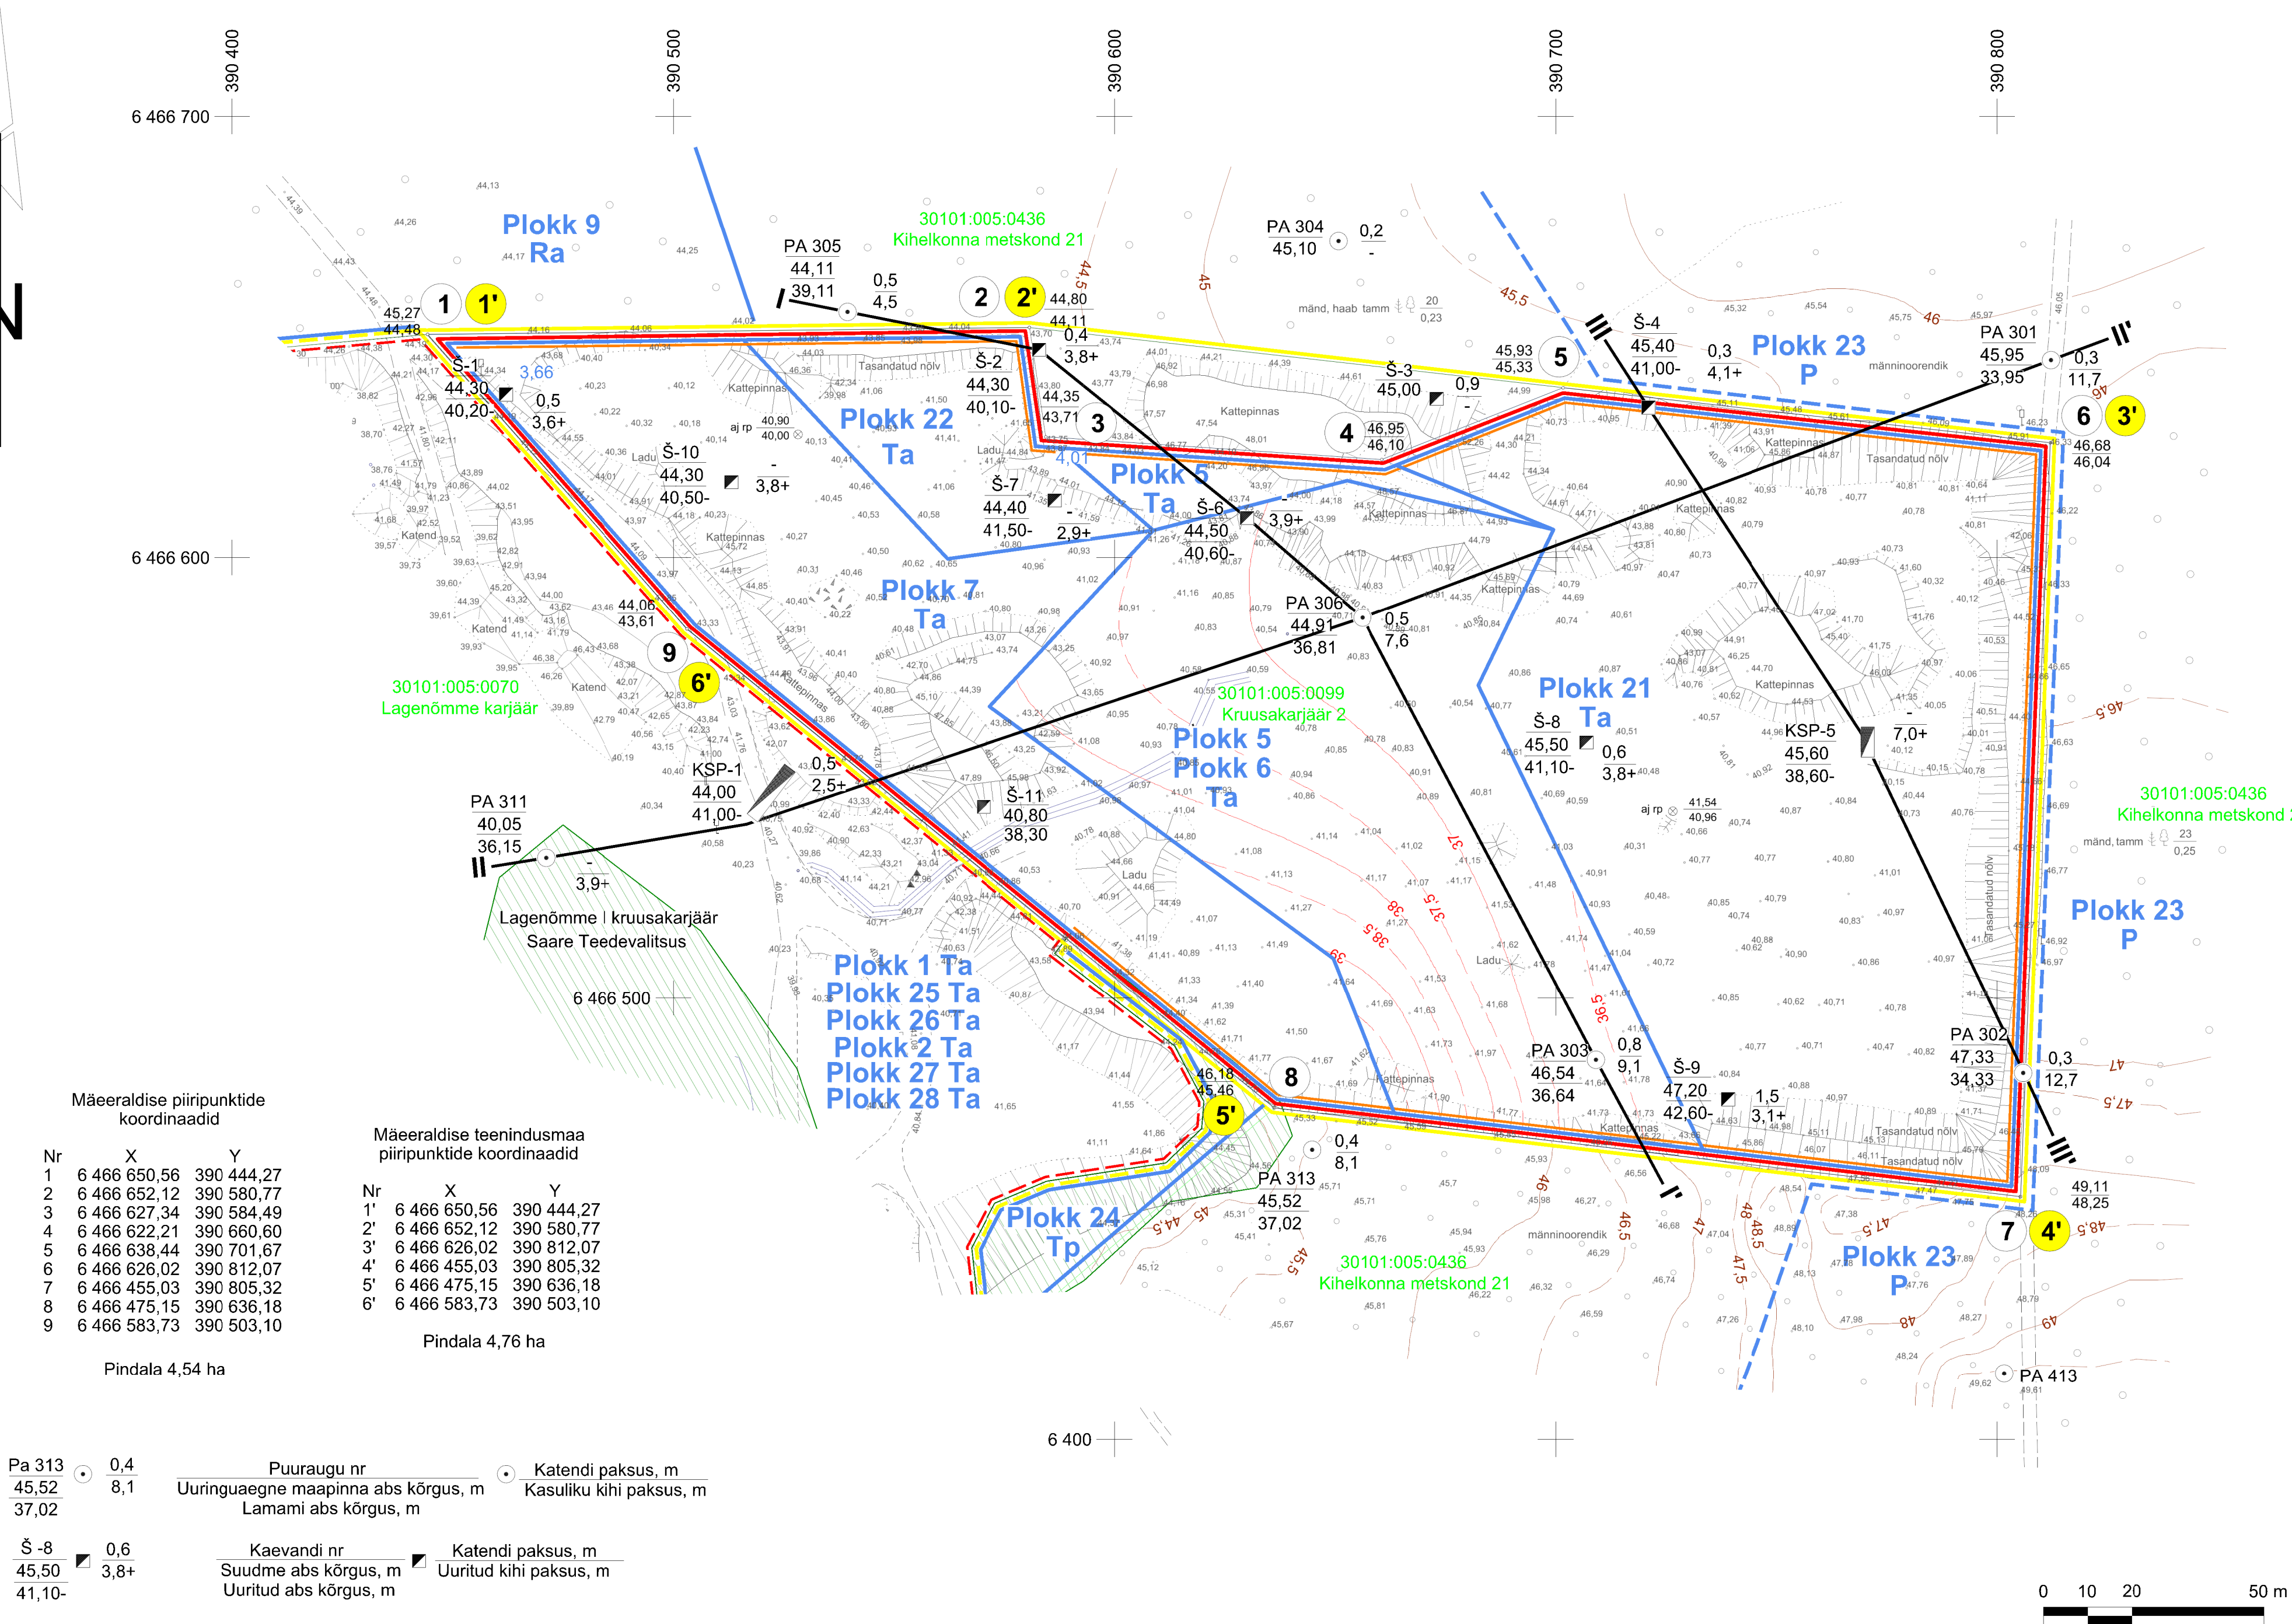

Mäeeraldise piiripunktide
koordinaadid

Nr	X	Y
1	6 466 650,56	390 444,27
2	6 466 652,12	390 580,77
3	6 466 627,34	390 584,49
4	6 466 622,21	390 660,60
5	6 466 638,44	390 701,67
6	6 466 626,02	390 812,07
7	6 466 455,03	390 805,32
8	6 466 475,15	390 636,18
9	6 466 583,73	390 503,10

Pindala 4,54 ha

Mäeeraldise teenindusmaa
piiripunktide koordinaadid

Nr	X	Y
1'	6 466 650,56	390 444,27
2'	6 466 652,12	390 580,77
3'	6 466 626,02	390 812,07
4'	6 466 455,03	390 805,32
5'	6 466 475,15	390 636,18
6'	6 466 583,73	390 503,10

Pindala 4,76 ha

Pa 313 45,52 37,02	Puuraugu nr Uuringuaegne maapinna abs kõrgus, m Lamami abs kõrgus, m	Katendi paksus, m Kasuliku kihi paksus, m
Š-8 45,50 41,10-	Kaevandi nr Suudme abs kõrgus, m Uuritud abs kõrgus, m	Katendi paksus, m Uuritud kihi paksus, m