


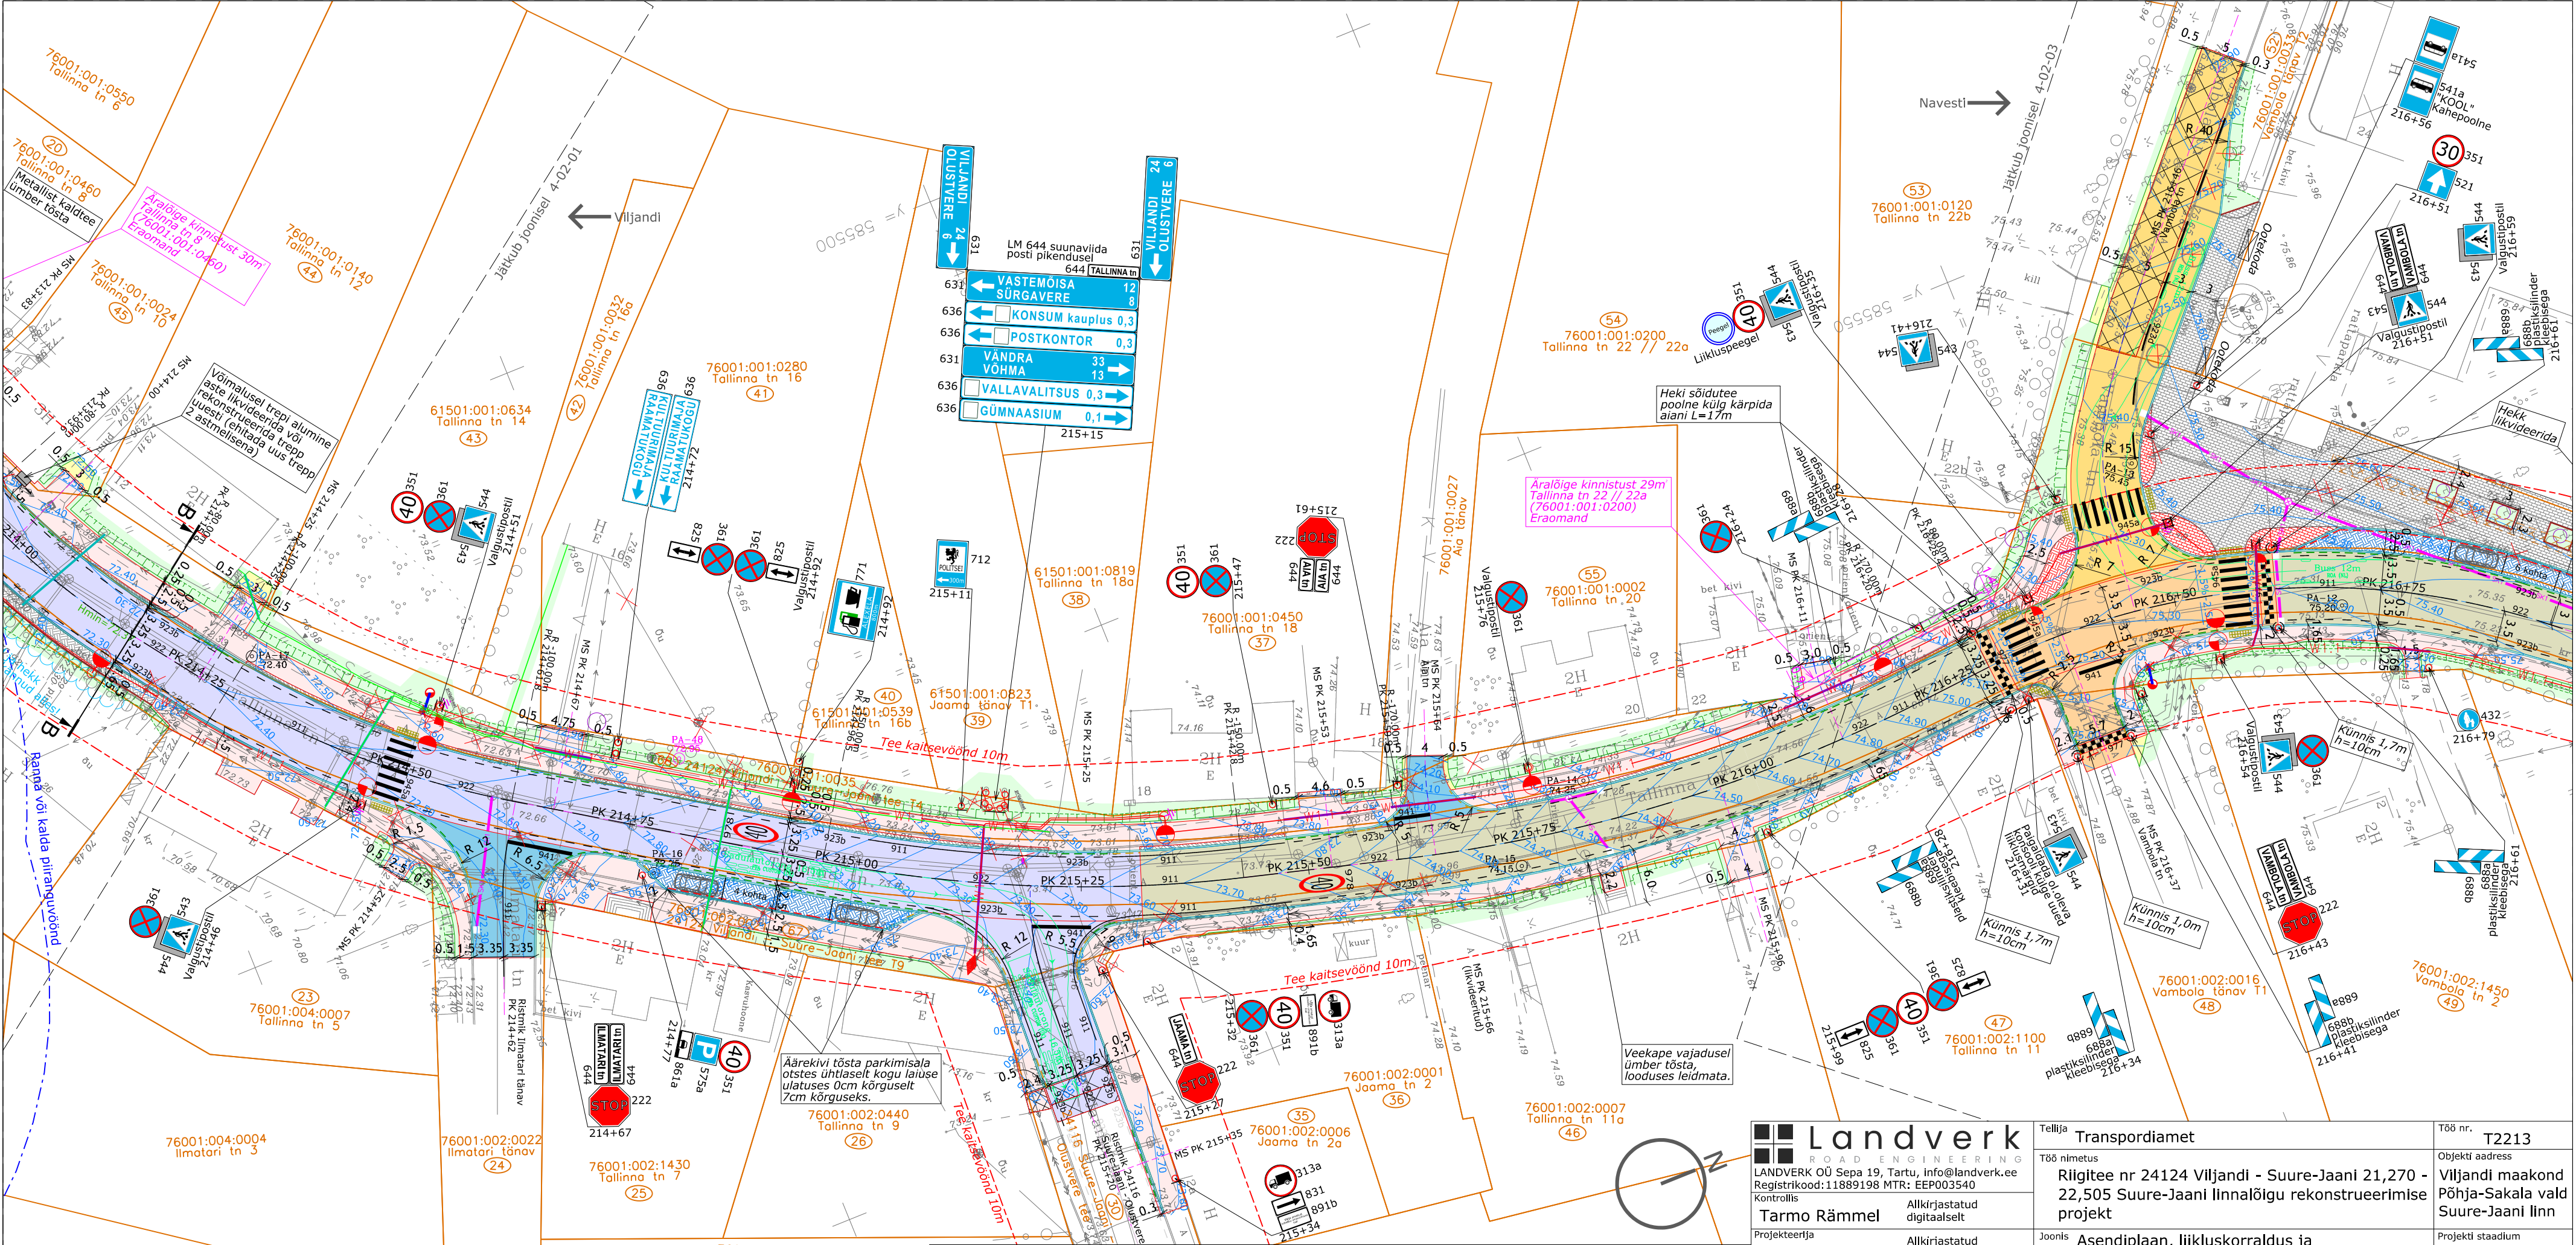

		Geoalus	OÜ Reib	TT-6372T	Möödist: august-oktoober 2022	Koordinaadid: L-EST 97 süsteemis	Ott Ojaperv	digitaalselt	vertikaalplaneering			Põhiprojekt	
						Kõrgused: EH2000 süsteemis	Projekteerija Karel Konsap	Allkirjastatud digitaalselt	Fail T2213_PP_TL-4-02_asend-liiklus	Kuupäev 10.06.2024	Mööd 1:500	Joonis 4-02-02	