




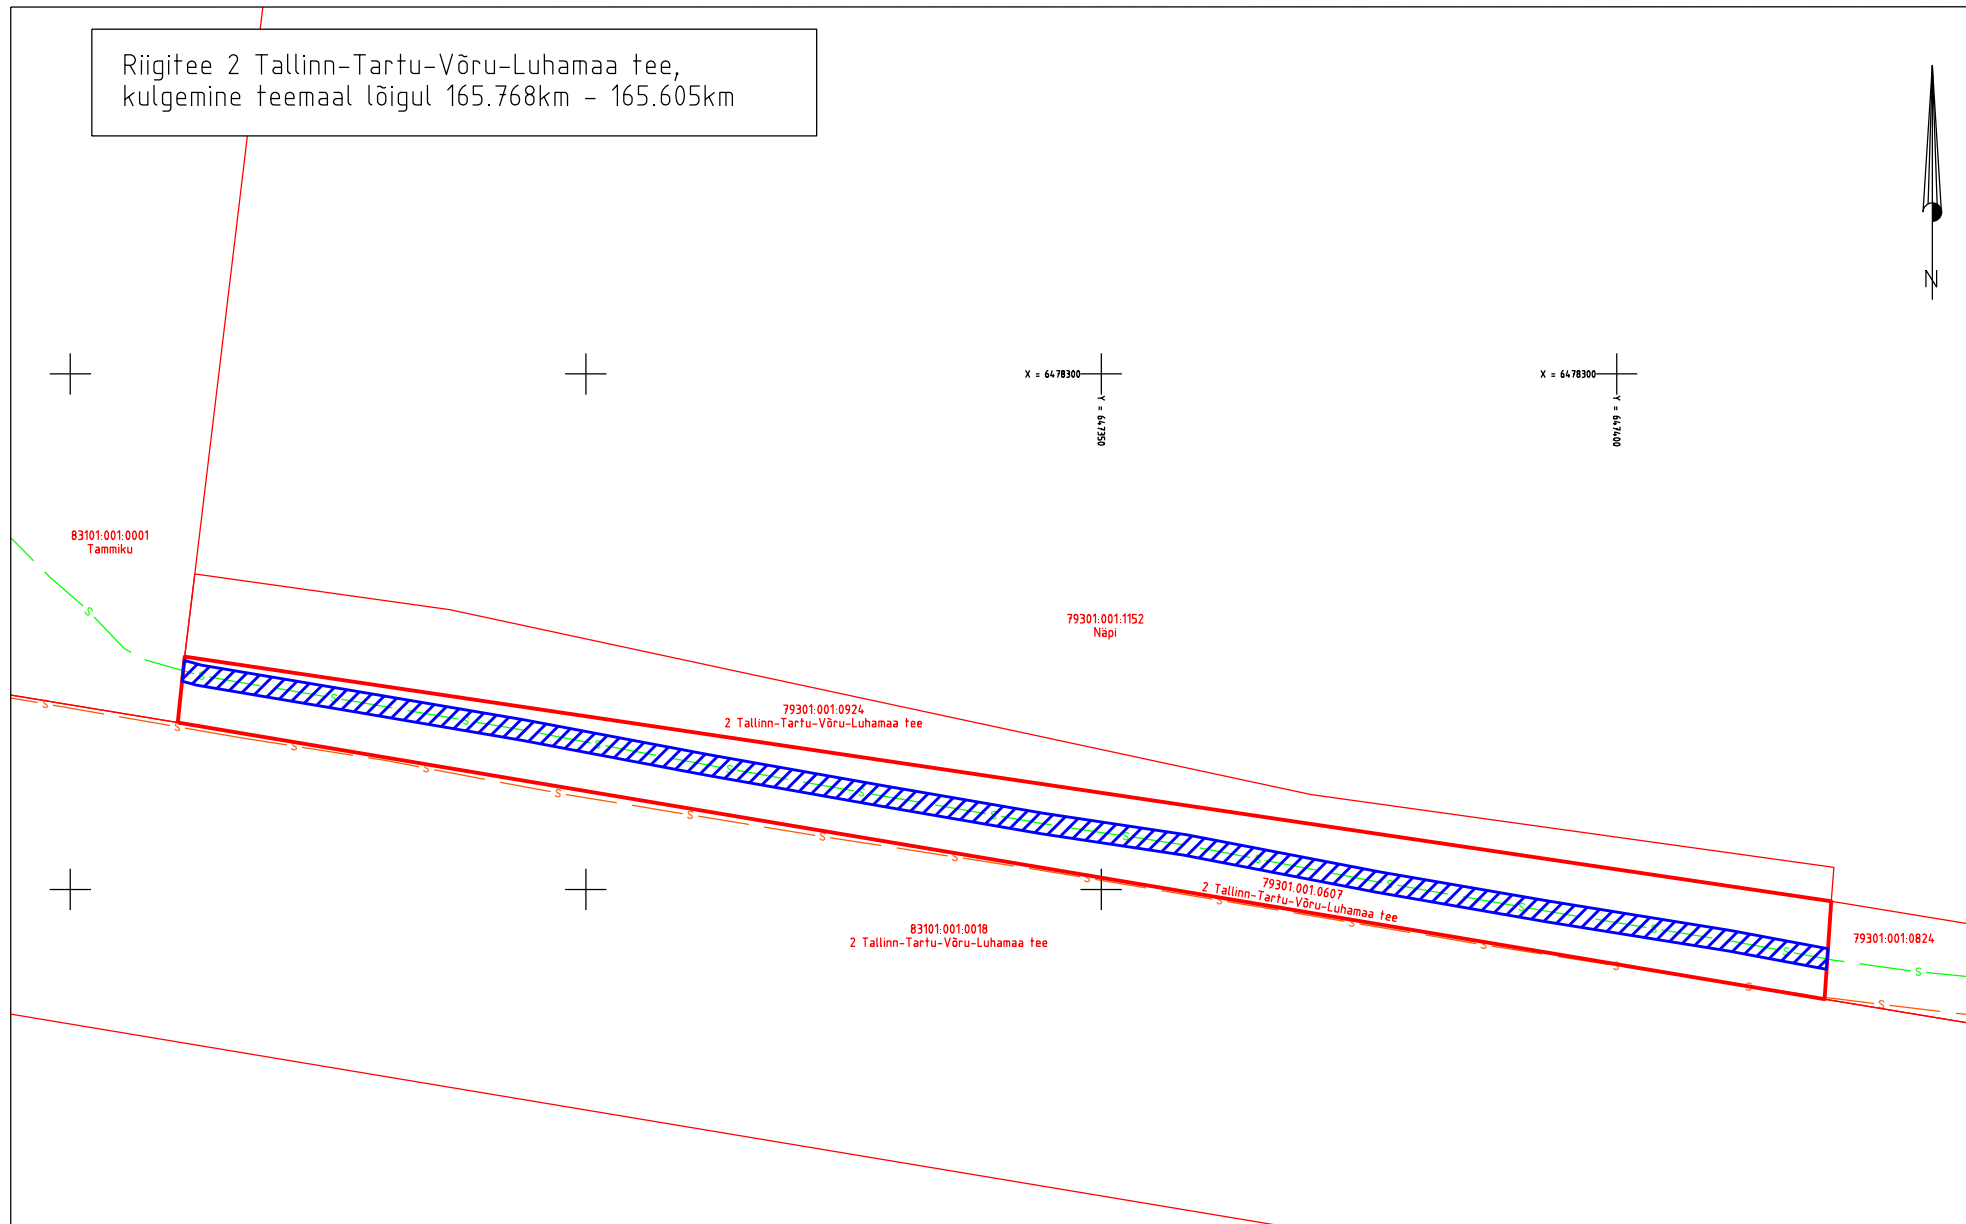


Riigitee 2 Tallinn-Tartu-Võru-Luhamaa tee, kulgemine teemaal lõigul 165.768km - 165.605km



Tartu maakond, Tartu linn, Kardla küla, 2 Tallinn-Tartu-Võru-Luhamaa tee  
Katastritunnus:79301:001:0607, registriosa nr.18616050

Teostusjoonis nr 8126T, Kirjanurk OÜ "Kärevere - Kardla ELASA  
sidetrassi ELA081 ümbertõstmine II etapp "

M 1:700

-  Isikliku kasutusõiguse ala 323m<sup>2</sup>
-  Lepingu objektiks oleva kinnistu piir
-  Kinnistupiirid
-  Ehitatud sidetrass (sidemaakaabel, mikrotorustik)
-  Olemasolev sidetrass