


# LAURI DETAILPLANEERING

## MÖLDRI KÜLA, SAAREMAA VALD, SAARE MAAKOND

LAURI KÜ  
72101 : 001 : 0473  
Sihtotstarve - maatulundusmaa (M)  
Pindala 8.4 ha (84 044 m<sup>2</sup>)

L Ä Ä N E M E R I

Möldri lõpp

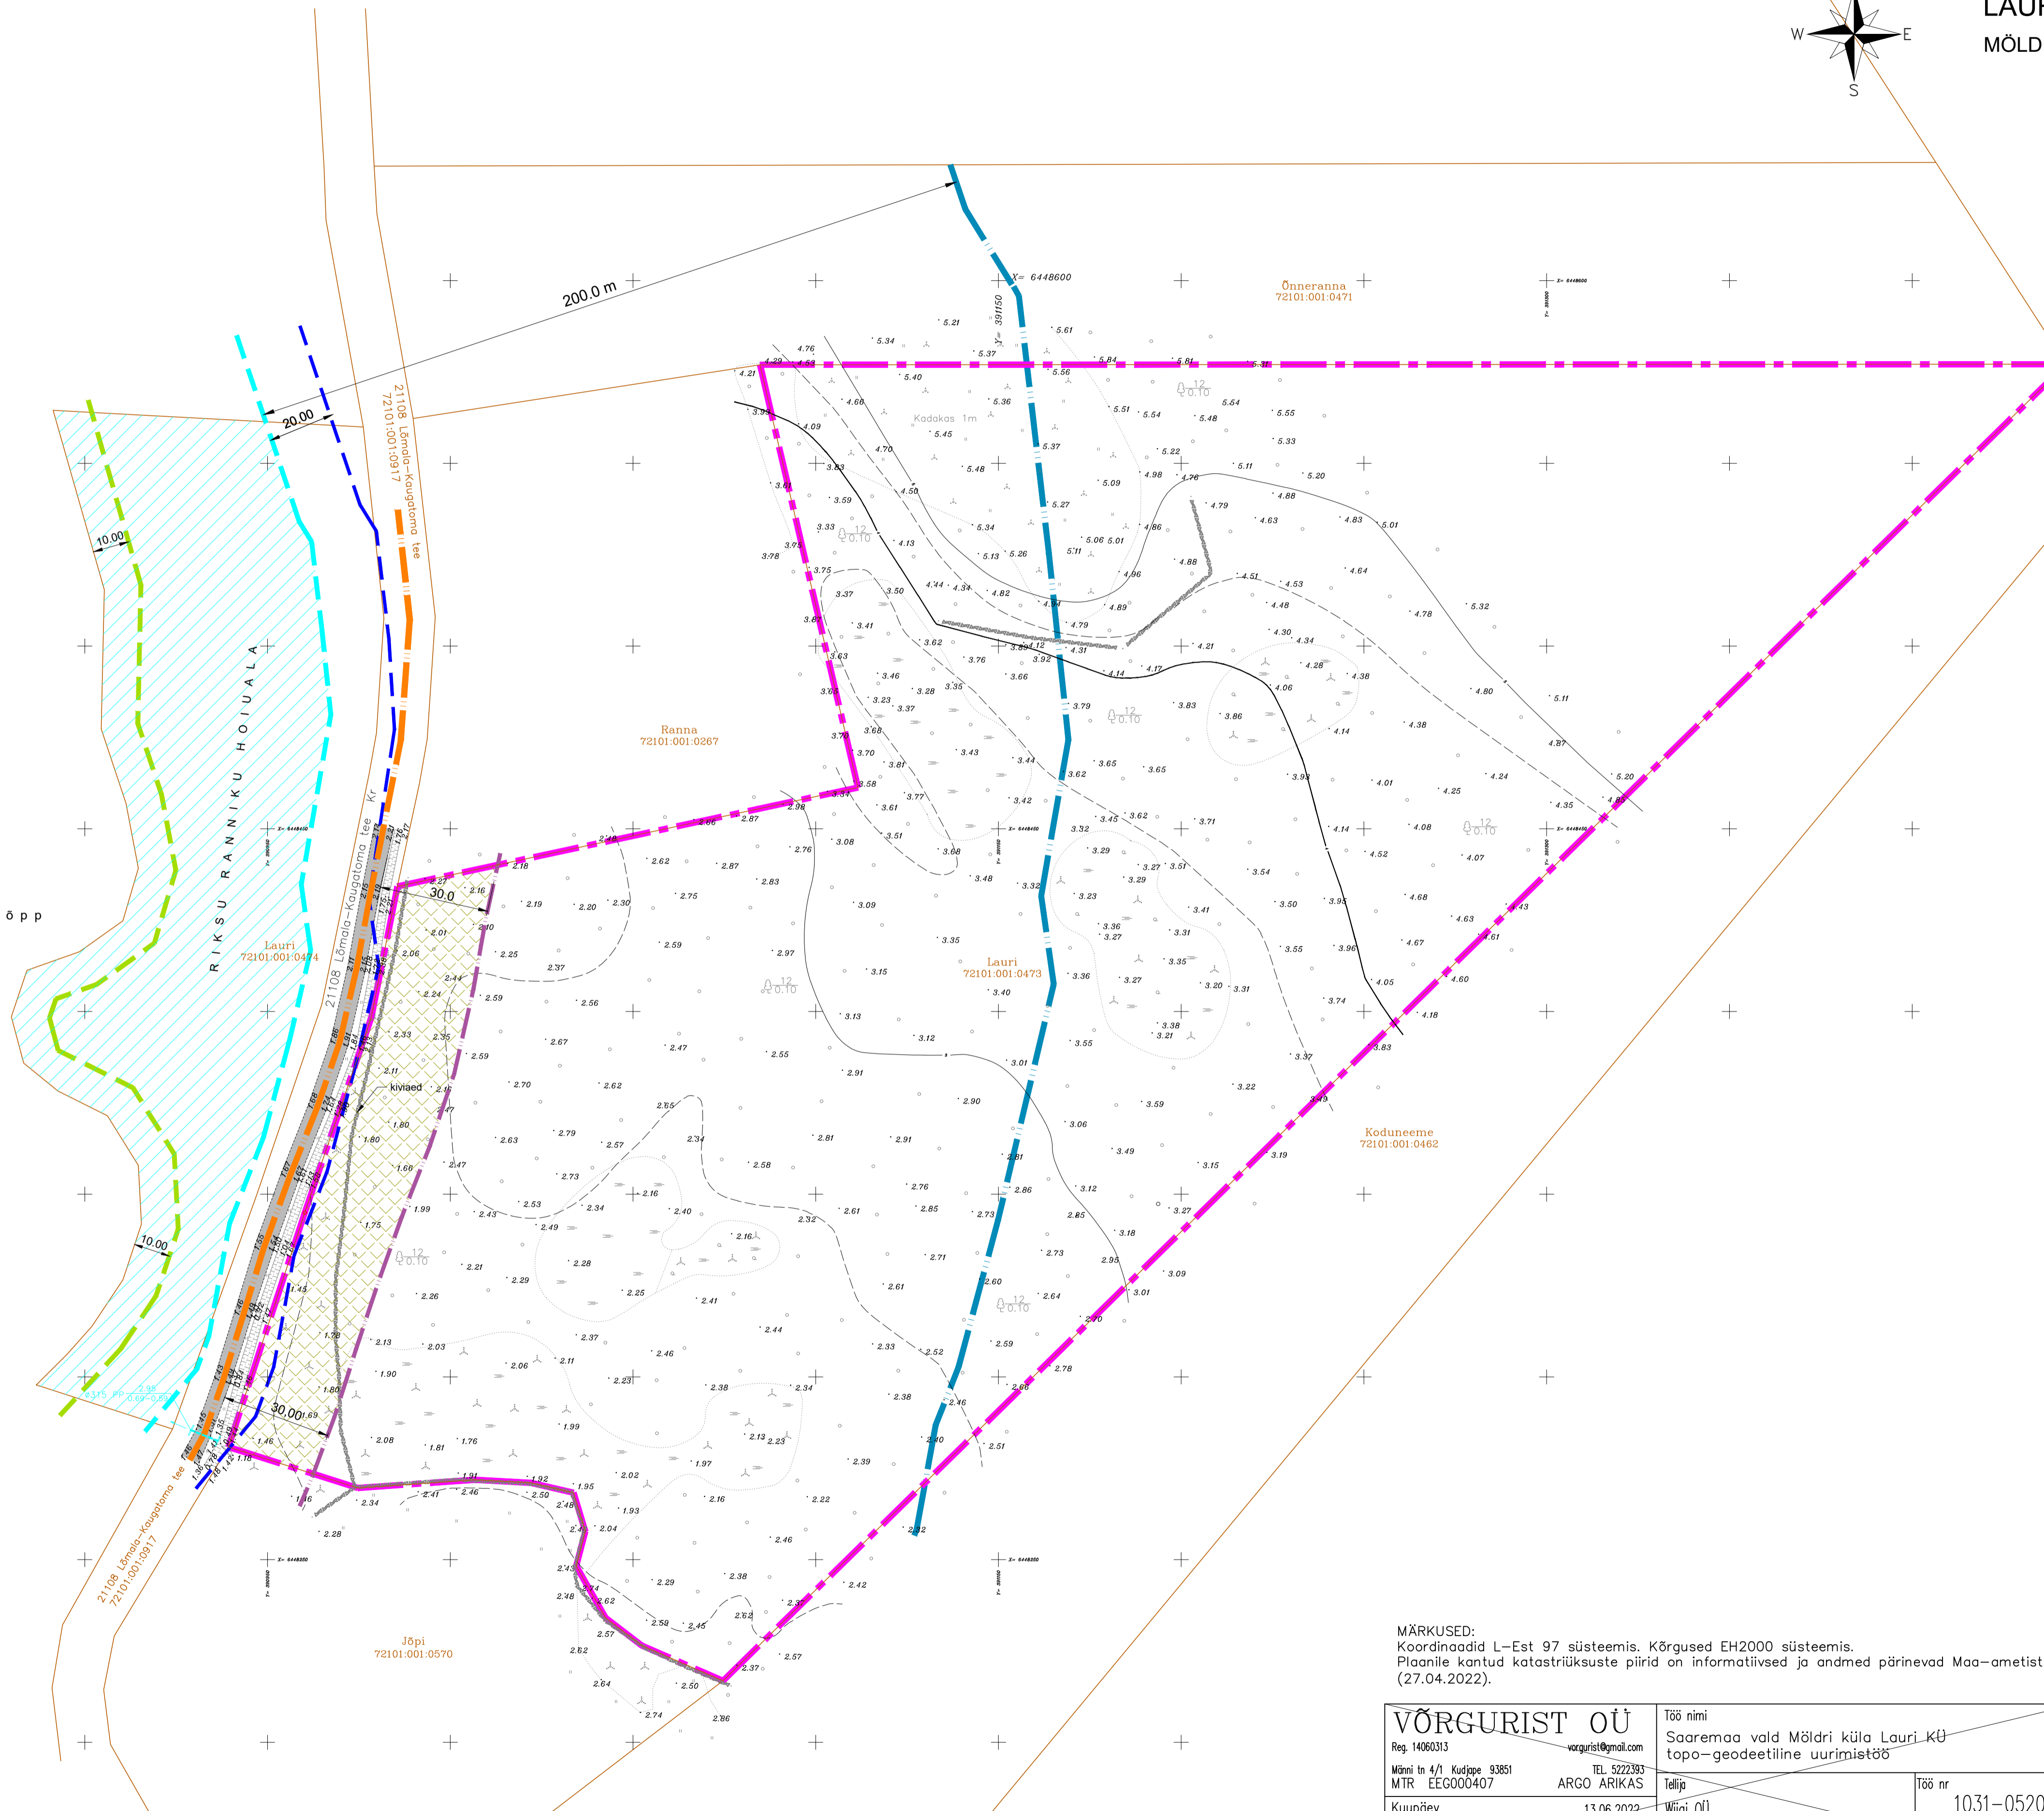

### TINGMÄRGID:

- PLANEERINGUALA
- OL OLEVA KÜ PIIR
- KORDUV ÜLEJUTUSALA
- RANNA KALLASRADA - 10 m
- RANNA VEEKAITSEVÕOND - 20 m
- RANNA PIIRANGUVÕOND - 200 m
- RANNA VÄHENDATUD EHITUSKEELUVÕOND (piki Lõmala-Kaugatoma tee teljjoont)
- OLEMASOLEV KÕRGHALJASTUS
- LIIGNISKE ALA, PÕOSASTIK
- OLEMASOLEV JUURDEPÄÄSUTEE (kruusatee)
- RIIGITEE TEEKAITSEVÕOND - 30 M
- LOODUSVÄÄRTUSEGA ALA (paikneb 30 m teekaitsevõndis)
- OLEMASOLEV TRUUP

MÄRKUSED:  
Koordinaadid L-Est 97 süsteemis. Kõrgused EH2000 süsteemis.  
Plaanile kantud katastrirüksuste piirid on informatiivsed ja andmed pärinevad Maa-ametist, (27.04.2022).

<b>VÕRGURIST OÜ</b> Reg. 14060315 Männi tn 4/1 Kodjae 93851 MTR EEG000407		Töö nimi Saaremaa vald Möldri küla Lauri küla topo-geodeetiline uurimistöö	
ARGO ARIKAS TEL 5222393		Tellijä Wigi OÜ	Töö nr 1031-052022
Kuupäev 13.06.2022	A. Arikas	Joonis	Leht 1   Lehti 2
Vastutav isik A. Arikas	Topo-geodeetiline uurimistöö		Mõõtkava 1:500

TS-PROJEKTIBÜROO OÜ Nõmme tee 2, 13 426, Tallinn tel. 5667 6359, e-post: tons.sip@mail.ee	Töö nimetus, asukoht LAURI DETAILPLANEERING Möldri küla, Saaremaa vald
Ahitekt: Tõnis Sipa	joonise situ TUGIPLAAN
Planeeringu koostamise korraldaja: SAAREMAA VALLAVALITSUS	Töö nr. 02-23DP Mõõtkava: 1:1000
Stadium DP Kusup. 02.2024.a.	Leht DP-03   Lehti 4 registrikood 11330449 reg. nr. EEP000979