
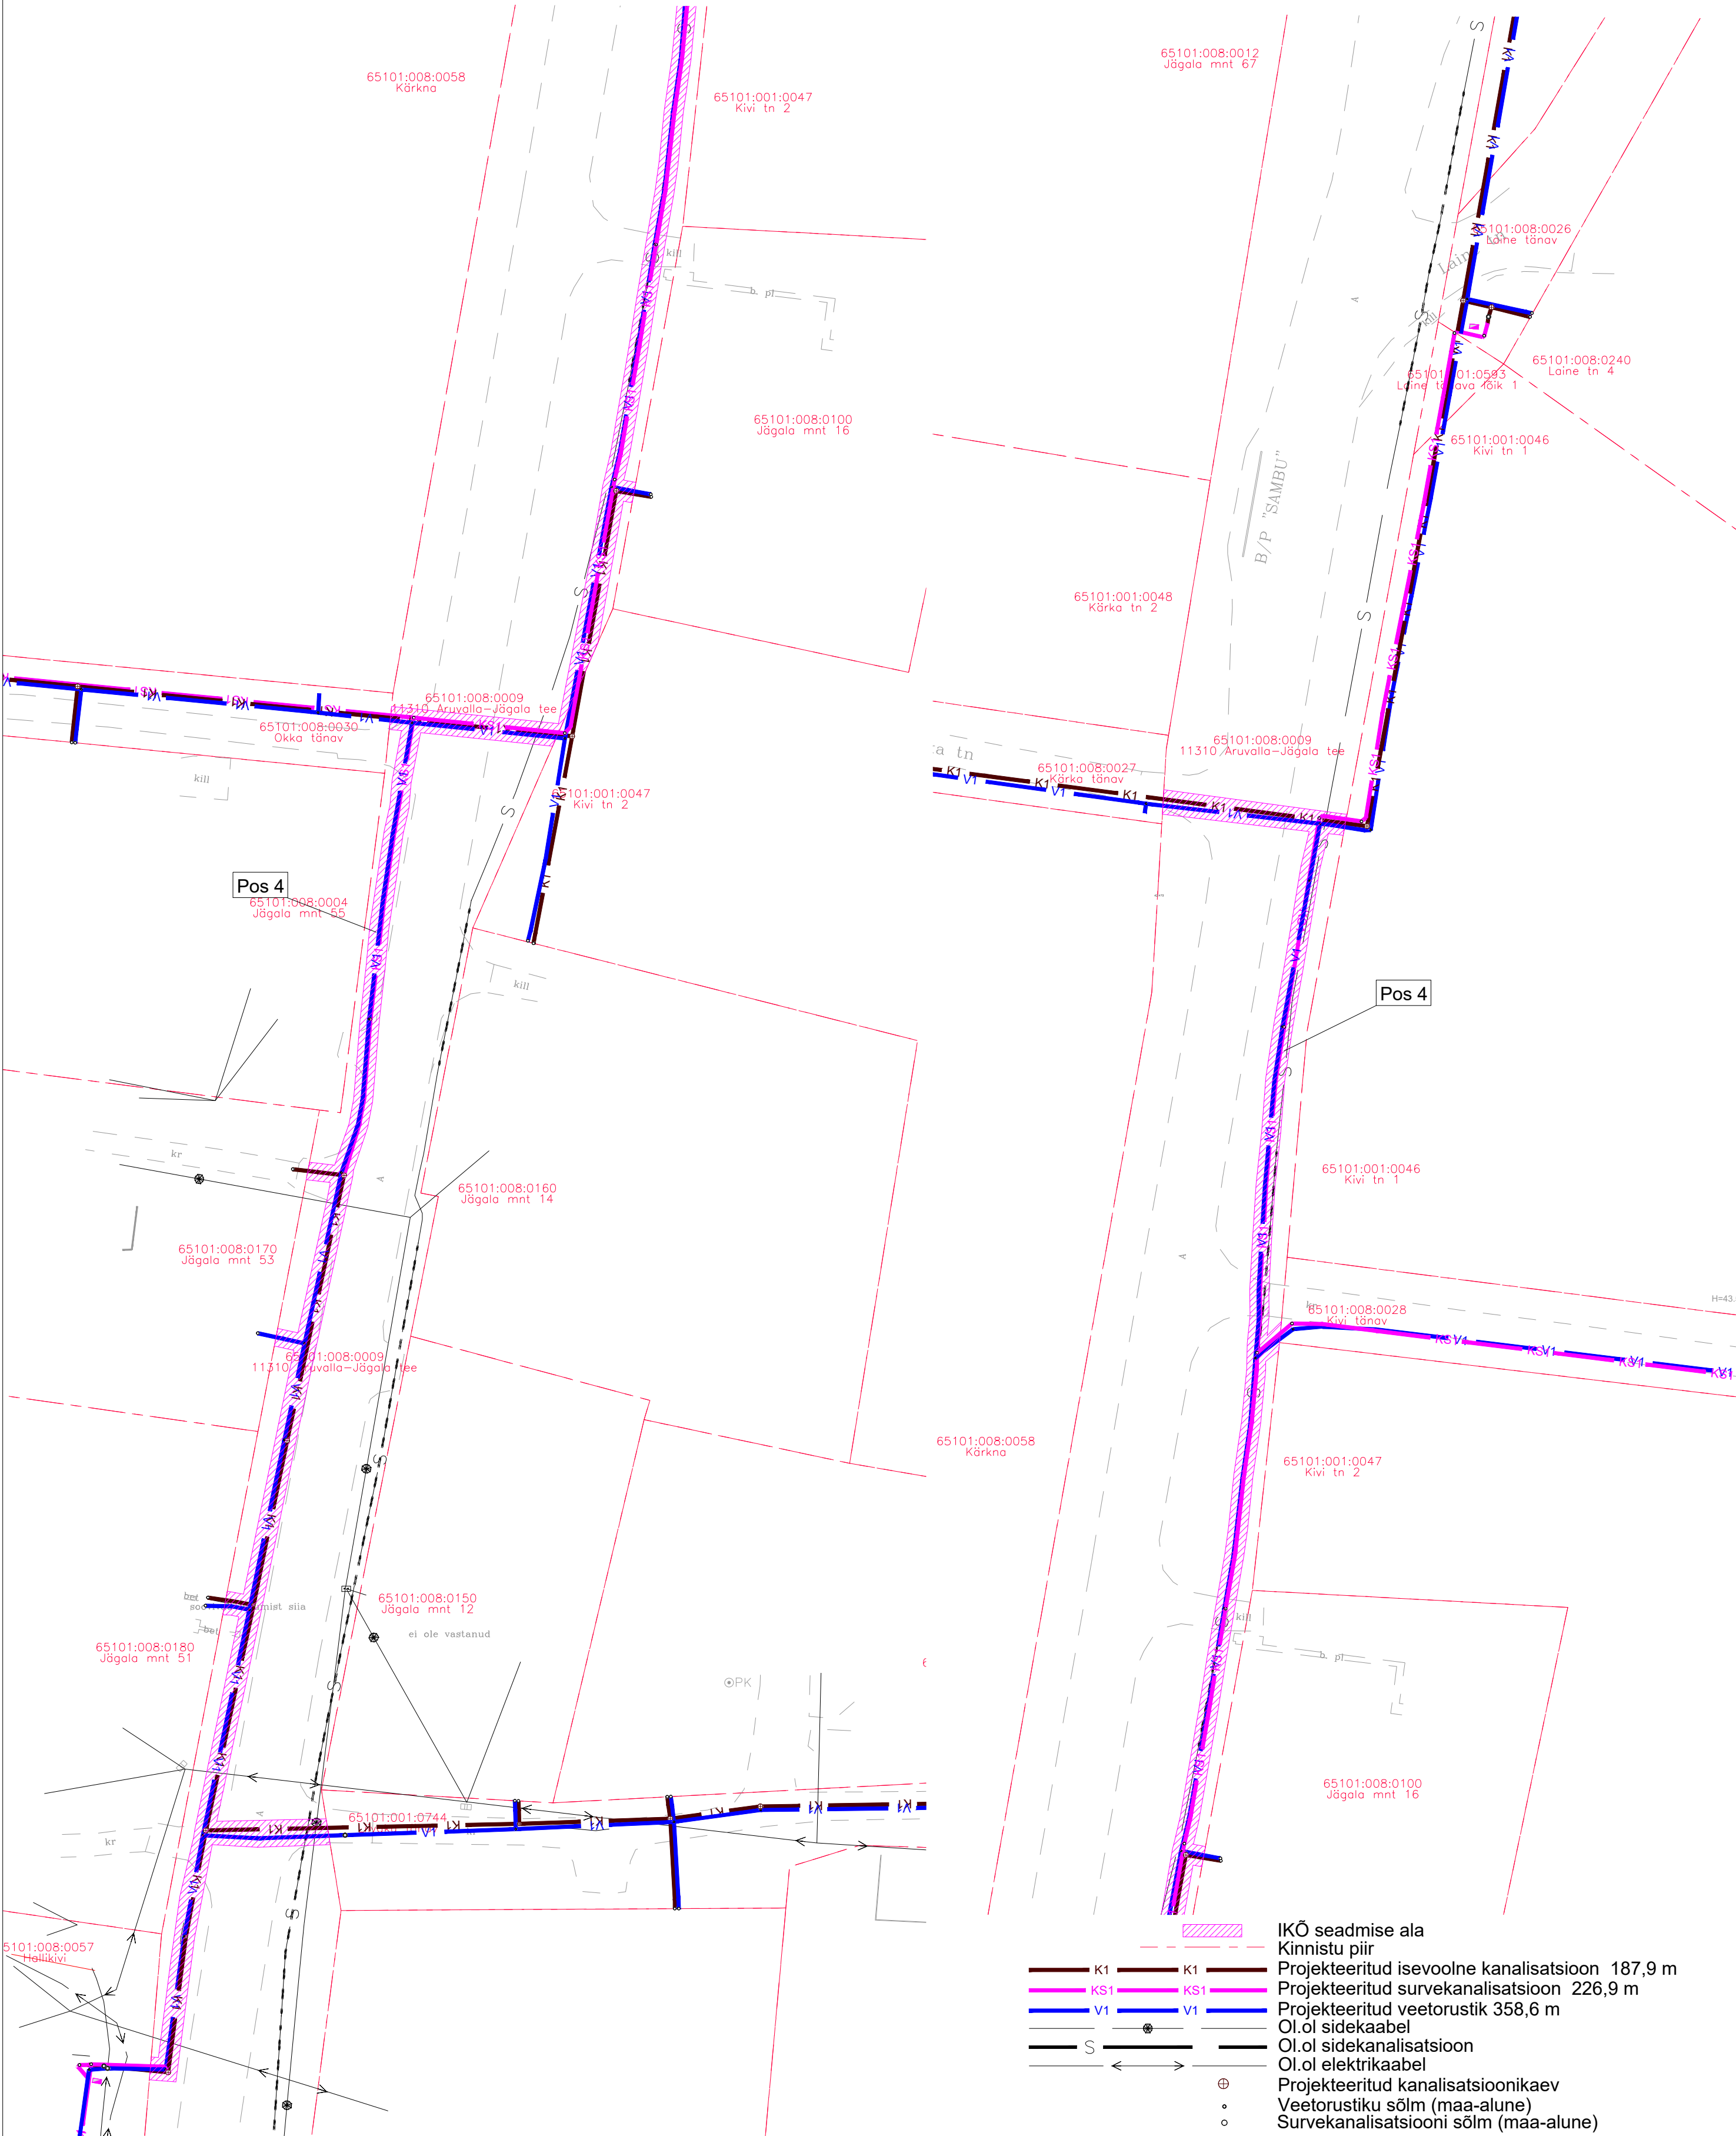


# Isikliku kasutusõiguse seadmise plaan

IKÕ ala Pos nr (plaanil)	Kinnistu registriosa nr	Katastriüksuse tunnus, nimi ja sihtotstarve	IKÕ ala pindala ruutmeetrites m <sup>2</sup>
Pos 4	9223550	65101:008:0009; 11310 Aruvalla-Jägala tee; Transpordimaa	820

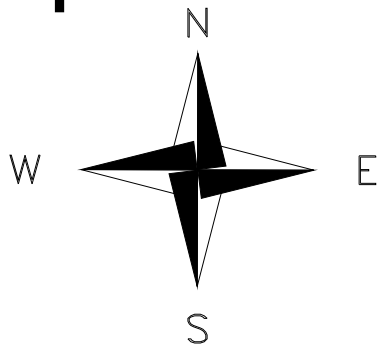

- IKÕ seadmise ala
- Kinnistu piir
- Projekteeritud isevoolne kanalisatsioon 187,9 m
- Projekteeritud survekanalisatsioon 226,9 m
- Projekteeritud veetorustik 358,6 m
- Ol. ol sidekaabel
- Ol. ol sidekanalisatsioon
- Ol. ol elektrikaabel
- Projekteeritud kanalisatsioonikaev
- Veetorustiku sõlm (maa-alune)
- Survekanalisatsiooni sõlm (maa-alune)

Projekti nimi / aadress Raasiku reoveekogumisala kirdeosa ÜVK projekteerimis-ehitustööd, muudatus 2			Töö nr 2025-002M2
Koostaja: Viimsi Keesivus AS / Kert Kartau	Mõõtkava 1:500	Leht / formaat A2	Kuupäev 11.02.2026