

Mäeeraldise teenindusmaa piiripunktide koordinaadid


Nr	X	Y
1'	6 435 400,86	531 043,56
2'	6 435 403,08	531 045,59
3'	6 435 403,84	531 046,16
4'	6 435 413,59	531 056,72
5'	6 435 419,67	531 062,27
6'	6 435 435,72	531 076,85
7'	6 435 462,28	531 100,68
8'	6 435 483,68	531 119,69
9'	6 435 507,45	531 141,06
10'	6 435 554,88	531 184,28
11'	6 435 562,58	531 189,92
12'	6 435 569,62	531 193,15
13'	6 435 571,87	531 193,97
14'	6 435 577,95	531 186,25
15'	6 435 723,05	531 220,32
16'	6 435 702,44	531 251,91
17'	6 435 693,97	531 264,89
18'	6 435 667,91	531 300,30
19'	6 435 626,68	531 356,61
20'	6 435 608,32	531 382,85
21'	6 435 590,21	531 410,01
22'	6 435 582,16	531 417,52
23'	6 435 540,31	531 444,00
24'	6 435 542,42	531 444,07
25'	6 435 593,80	531 445,76
26'	6 435 796,35	531 617,85
27'	6 435 799,37	531 620,42
28'	6 435 816,76	531 707,60
29'	6 435 813,77	531 708,16
30'	6 435 390,03	531 787,93
31'	6 435 389,50	531 785,20
32'	6 435 387,30	531 777,10
33'	6 435 384,80	531 769,20
34'	6 435 382,20	531 761,20
35'	6 435 379,00	531 753,40
36'	6 435 375,60	531 745,70
37'	6 435 371,90	531 738,20
38'	6 435 367,90	531 730,90
39'	6 435 363,50	531 723,60
40'	6 435 358,80	531 716,70
41'	6 435 354,00	531 709,90
42'	6 435 348,70	531 703,40
43'	6 435 343,30	531 697,00
44'	6 435 337,50	531 691,00
45'	6 435 331,50	531 685,10
46'	6 435 325,40	531 679,50
47'	6 435 319,00	531 674,20
48'	6 435 312,20	531 669,00
49'	6 435 305,40	531 664,20
50'	6 435 298,30	531 659,80
51'	6 435 291,00	531 655,60
52'	6 435 283,50	531 651,80
53'	6 435 276,10	531 648,20
54'	6 435 268,30	531 644,90
55'	6 435 260,40	531 642,00
56'	6 435 252,40	531 639,40
57'	6 435 244,50	531 637,20
58'	6 435 236,20	531 635,30
59'	6 435 228,10	531 633,60
60'	6 435 219,70	531 632,40
61'	6 435 211,40	531 631,60
62'	6 435 203,10	531 631,10
63'	6 435 194,70	531 631,00
64'	6 435 186,20	531 631,10
65'	6 435 177,90	531 631,60
66'	6 435 169,70	531 632,40
67'	6 435 161,20	531 633,60
68'	6 435 153,10	531 635,30
69'	6 435 144,80	531 637,20
70'	6 435 136,90	531 639,40
71'	6 435 129,00	531 642,00
72'	6 435 121,00	531 644,90
73'	6 435 113,20	531 648,20
74'	6 435 105,80	531 651,80
75'	6 435 098,30	531 655,60
76'	6 435 091,10	531 659,80
77'	6 435 083,90	531 664,20
78'	6 435 077,20	531 669,00
79'	6 435 070,40	531 674,20
80'	6 435 063,90	531 679,50
81'	6 435 057,80	531 685,10
82'	6 435 051,80	531 691,00
83'	6 435 046,00	531 697,00
84'	6 435 040,60	531 703,40
85'	6 435 035,30	531 709,90
86'	6 435 030,50	531 716,70
87'	6 435 025,80	531 723,60
88'	6 435 021,40	531 730,90
89'	6 435 017,40	531 738,20
90'	6 435 013,80	531 745,70
91'	6 435 010,30	531 753,40
92'	6 435 007,10	531 761,20
93'	6 435 004,50	531 769,20
94'	6 435 002,87	531 774,37
95'	6 434 986,95	531 778,26
96'	6 434 957,82	531 790,17
97'	6 434 931,18	531 806,56
98'	6 434 907,34	531 827,08
99'	6 434 894,38	531 842,13
100'	6 434 892,69	531 833,82
101'	6 434 889,33	531 819,26
102'	6 434 876,70	531 758,97
103'	6 434 873,57	531 742,62
104'	6 434 849,44	531 623,66
105'	6 434 818,23	531 478,80
106'	6 434 801,99	531 396,97
107'	6 434 761,67	531 193,70
108'	6 434 759,28	531 190,31
109'	6 434 769,24	531 187,44
110'	6 434 790,77	531 182,29
111'	6 434 849,46	531 169,63
112'	6 434 899,67	531 159,82
113'	6 434 948,90	531 149,45
114'	6 435 019,19	531 135,73
115'	6 435 127,90	531 113,90
116'	6 435 374,29	531 065,80
117'	6 435 399,22	531 044,92

Pindala 52,24 ha

Mäeeraldise piiripunktide koordinaadid

Nr	X	Y
1	6 435 411,27	531 054,21
2	6 435 413,59	531 056,72
3	6 435 419,67	531 062,27
4	6 435 435,72	531 076,85
5	6 435 462,00	531 100,43
6	6 435 451,71	531 158,44
7	6 435 508,11	531 176,47
8	6 435 606,41	531 249,62
9	6 435 668,29	531 294,36
10	6 435 664,85	531 300,45
11	6 435 589,88	531 407,19
12	6 435 543,46	531 442,00
13	6 435 540,31	531 444,00
14	6 435 540,23	531 444,43
15	6 435 545,69	531 446,24
16	6 435 595,33	531 448,07
17	6 435 630,60	531 477,03
18	6 435 754,42	531 582,22
19	6 435 702,92	531 591,76
20	6 435 634,12	531 604,17
21	6 435 628,10	531 582,00
22	6 435 625,00	531 578,20
23	6 435 559,40	531 513,10
24	6 435 531,50	531 484,20
25	6 435 351,70	531 570,20
26	6 435 306,40	531 542,40
27	6 435 275,90	531 523,70
28	6 435 174,00	531 461,20
29	6 434 852,62	531 520,18
30	6 434 822,39	531 373,49
31	6 434 917,60	531 404,87
32	6 435 015,34	531 435,32
33	6 435 134,38	531 371,64
34	6 435 216,75	531 280,48
35	6 435 298,80	531 160,30

Pindala 19,33 ha

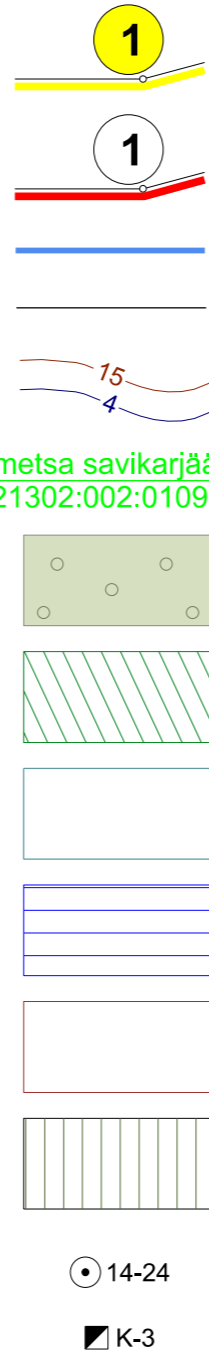

Mäeeraldise teenindusmaa piir, piiripunkt ja piiripunkti number

Mäeeraldise piir, piiripunkt ja piiripunkti number

Ploki piir (aT - aktiivne tarbevaru, aR - aktiivne reservvaru)

Maardla piir (asendiplaanil)

Maapinna samakõrgusjoon, m

Katastriüksuse nimi, piir ja tunnus

Metsa kõlvik (34,4 ha)

Harilik ungrukold ja pruunikas pesajuur leiukoht

Eesvoolu kaitsevöönd

Ranna või kalda veekaitsevöönd

Maaparandussüsteemi reguleeriva võrgu ala

Vääriselupaik


Puuraugu asukoht, nimi ja rajamise aasta

2023. a kaevandi asukoht ja nimi

ASENDIPLAAN
M 1 : 100 000



Kaardileht nr 531 Ikla

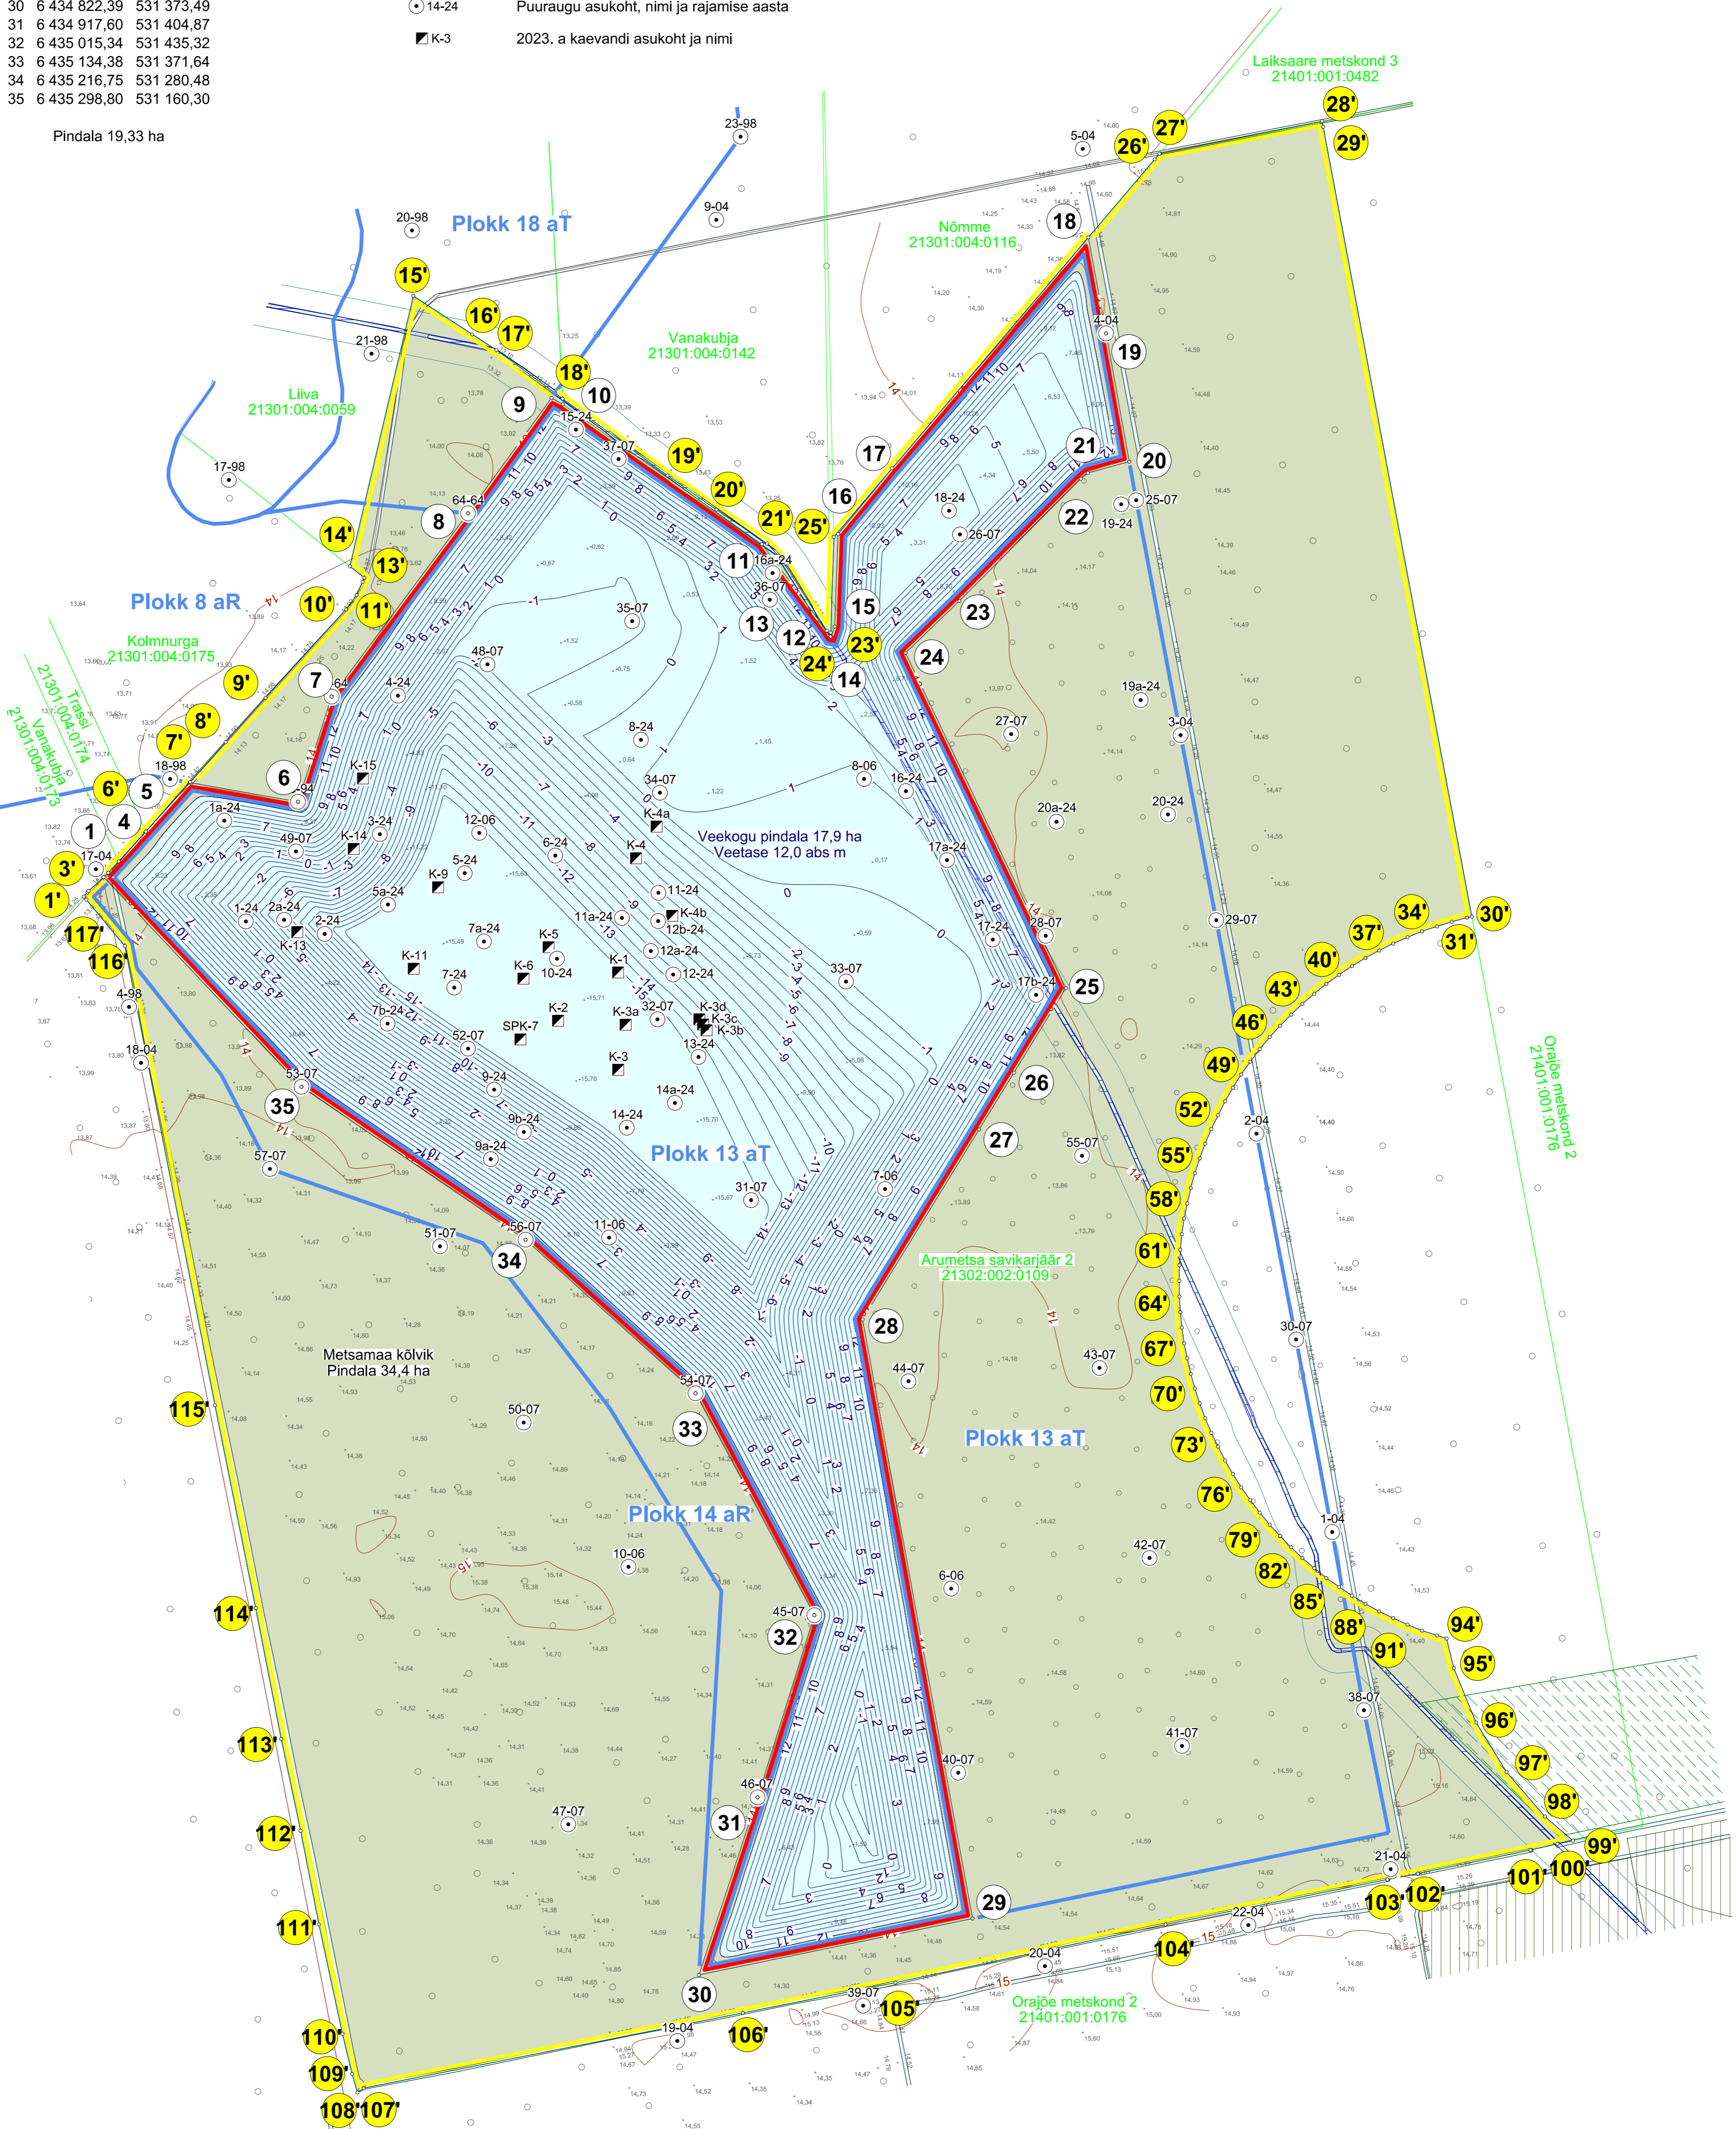

Märkused:

- Koordinaadid L-Est 97 süsteemis, kõrgused EH2000 süsteemis.
- Lähtekoordinaadid ja kõrgus: Trimble VRS Now baasjaamade võrk.
- Asendiplaan: Maa-ameti X-GIS kaardirakendus.
- Plaani koostamisel on kasutatud:
 - Maa- ja Ruumi ameti väljastatud katastriüksuste piirandmeid (seisuga 26.01.2026. a);
 - Maa- ja Ruumi ameti väljastatud kitsenduste andmeid (seisuga 01.01.2026. a).
- Geoloogilise uuringu puuaukude ja kaevandite andmed on esitatud graafilisel lisal 2/4.
- Kasutatud tarkvara: Bentley PowerCivil for Baltics V8i (liitsents: 70000661800020).
- Taotletav Arumetsa II savikarjäär mäeeraldis ja mäeeraldise teenindusmaa kattuvad täielikult maaparandussüsteemide reguleeriva võrgu alaga Sihisilla(TTP-514).

0 100 200 m

Objekti nimetus ja aadress		Joonise sisu	
Arumetsa II savikarjäär Haademeeste vald, Pärnu maakond		Korrastatud maa plaan	
Loa omanik Leca Eesti OÜ Peterburi tee 75, Tallinn 13816 tormis.vilberg@saint-gobain.com	Koostas OÜ Inseneribüroo STEIGER Männiku tee 104, 11216 Tallinn +372 668 1011, info@steiger.ee	Kristel Veersalu /Alkirjastatud digitaalselt/ Erki Vaguri /Alkirjastatud digitaalselt/	Graafiline lisa 4/4
			Möötkava 1 : 2000 Kuupäev 28.01.2026 Töö nr 26/5437